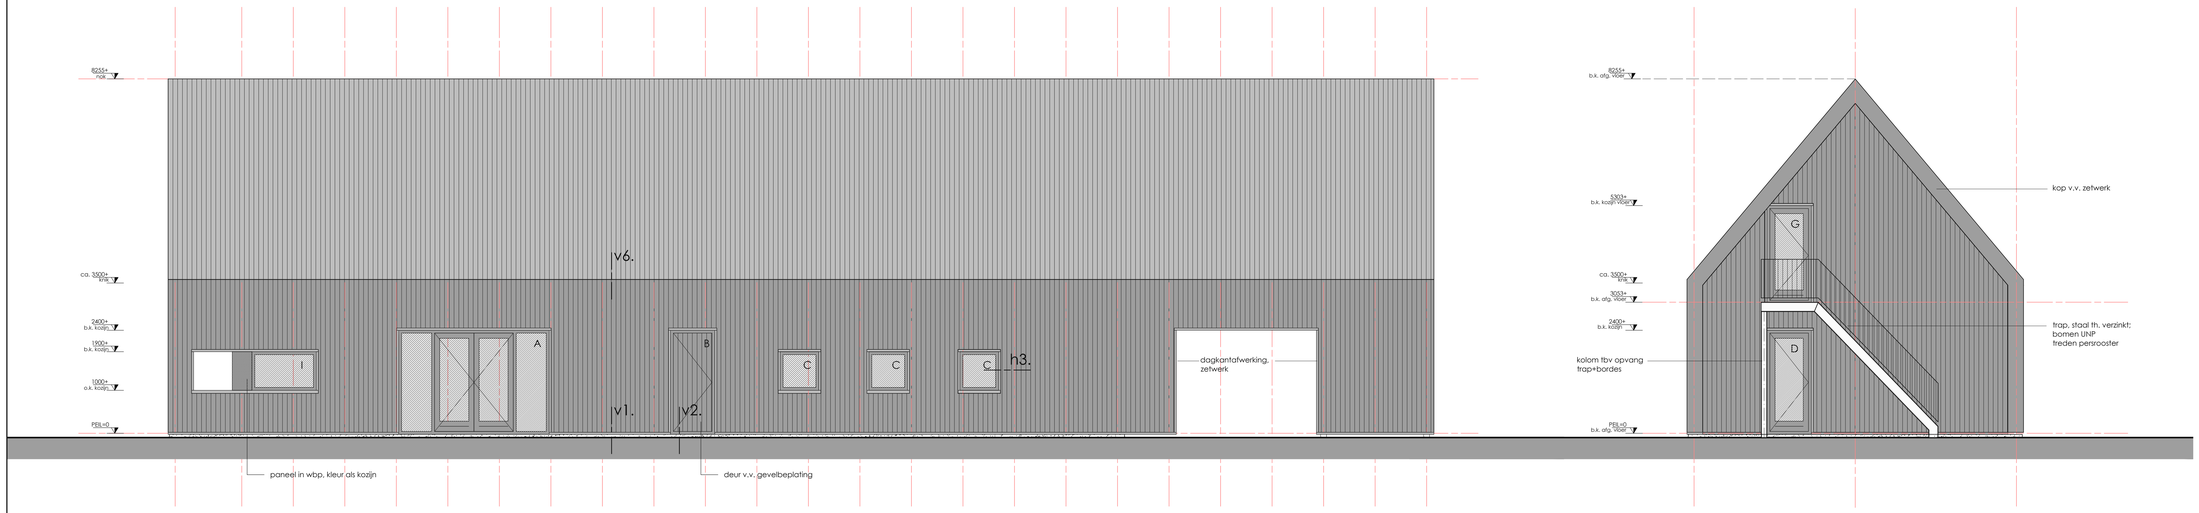

oostgevel

noordgevel

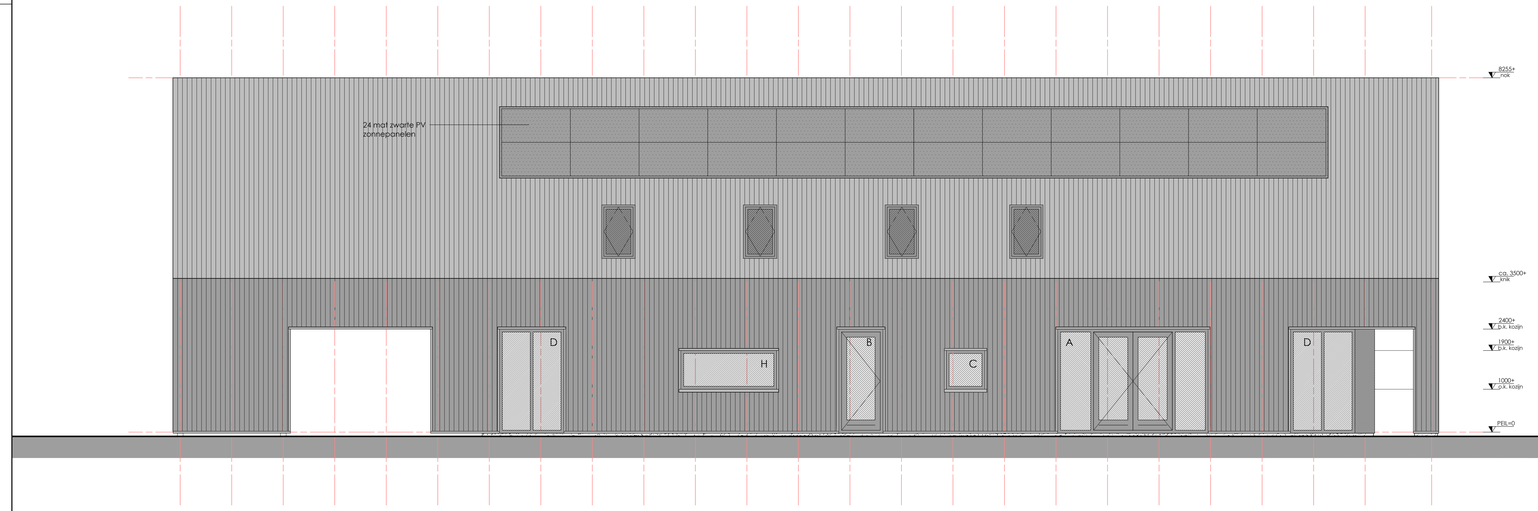

westgevel

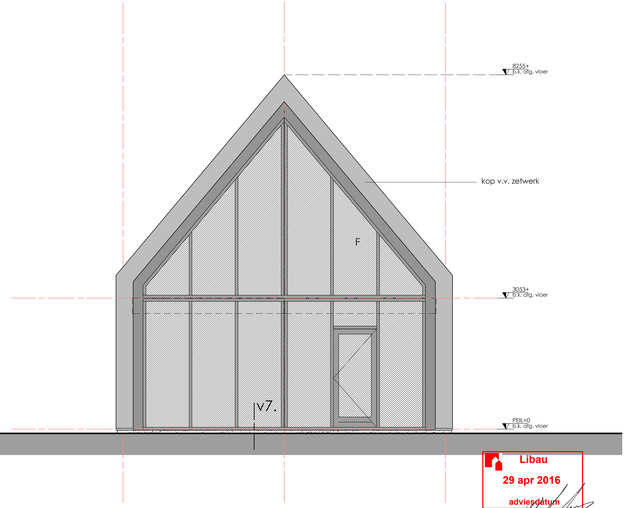

zuidgevel

Libau
29 apr 2016
adviesdatum

KLEUR- en MATERIALENSTAAT			
Onderdeel:	Materiaal:	Kleur:
ALGEMEEN		
gevels	metaal, sinuspl. in kleur gecoat	antraciet
houtaccenten	geveldelen siberisch lariks	waxed wood
dakvlak	metaal, sinuspl. in kleur gecoat	antraciet
zetwerk	metaal, in kleur gecoat	antraciet
kozijnen	hardhout	antraciet
draaiende delen	hardhout	antraciet

FASE STATUS: **DEFINITIEF**

BOUWAANVRAAG

ONDERDEEL: **GEVELS**

DATUM	29-03-2016	REVISIE 1	
SCHAAL	1:50 /	GET.	GEZ.
FORMAAT	A1 +	OMSCHR.	
PROJECTLEIDER	R. VAN ALTHUIS		
CONSTRUCTEUR	R. VAN ALTHUIS	REVISIE 2	
GETEKEND	R.J.LUURTSMA	GET.	GEZ.
GEZIEN		OMSCHR.	

BLAD: **BV-002**

WERKNR.: **16-373**

WERK: **SCHUURWONING HORSTEMERWEG 1**
TE WINDE

OPDR. GEVER: **FAM. GEANONIMISEERD**
HORSTEMERWEG 1
WINDE

DOPHEIDE 2
POSTBUS 258
9200 AG DRACHTEN
T: 0512 544888
E: DRACHTEN@W2N.NL
I: WWW.W2N.NL

HOUSES

W2N engineers