


08_L_501
BLAD BS1
1:100
26_11_15
04_02_16

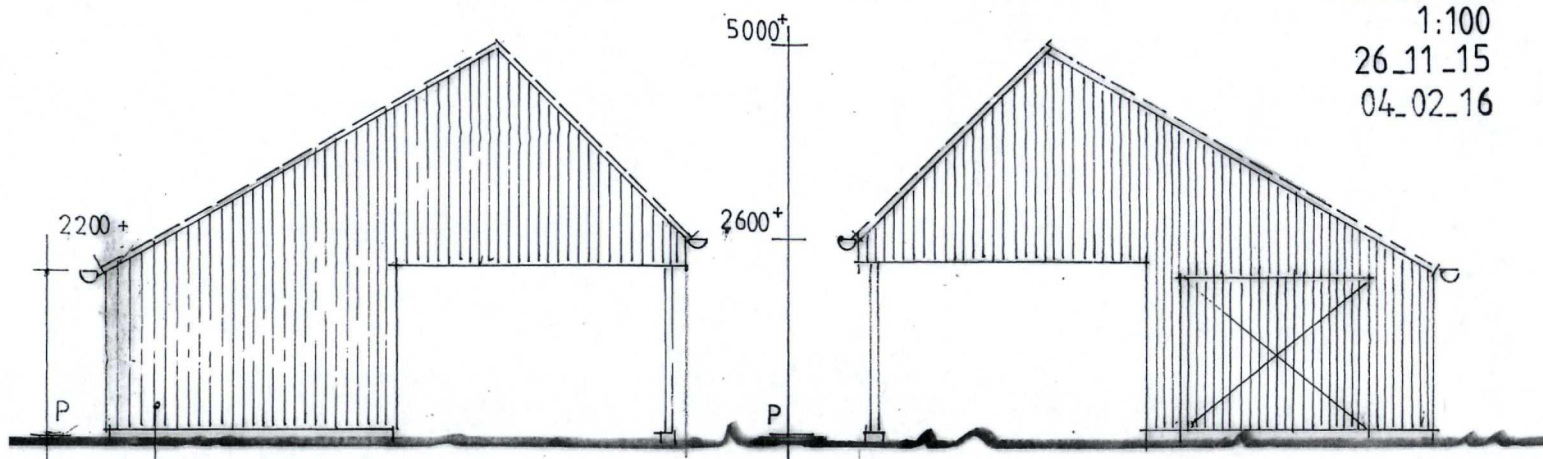


NOORD_OOSTGEVEL


ZUID_WEST GEVEL

red cedardelen
vergrijd

pannen antraciet

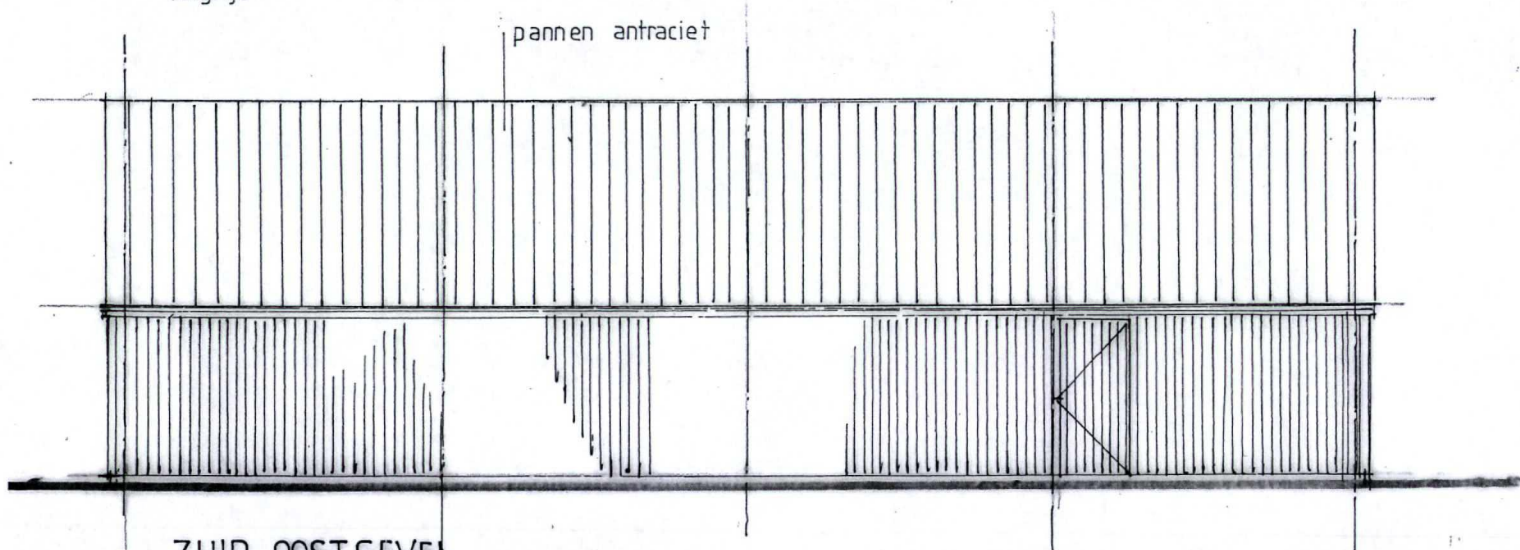

ZUID_OOSTGEVEL

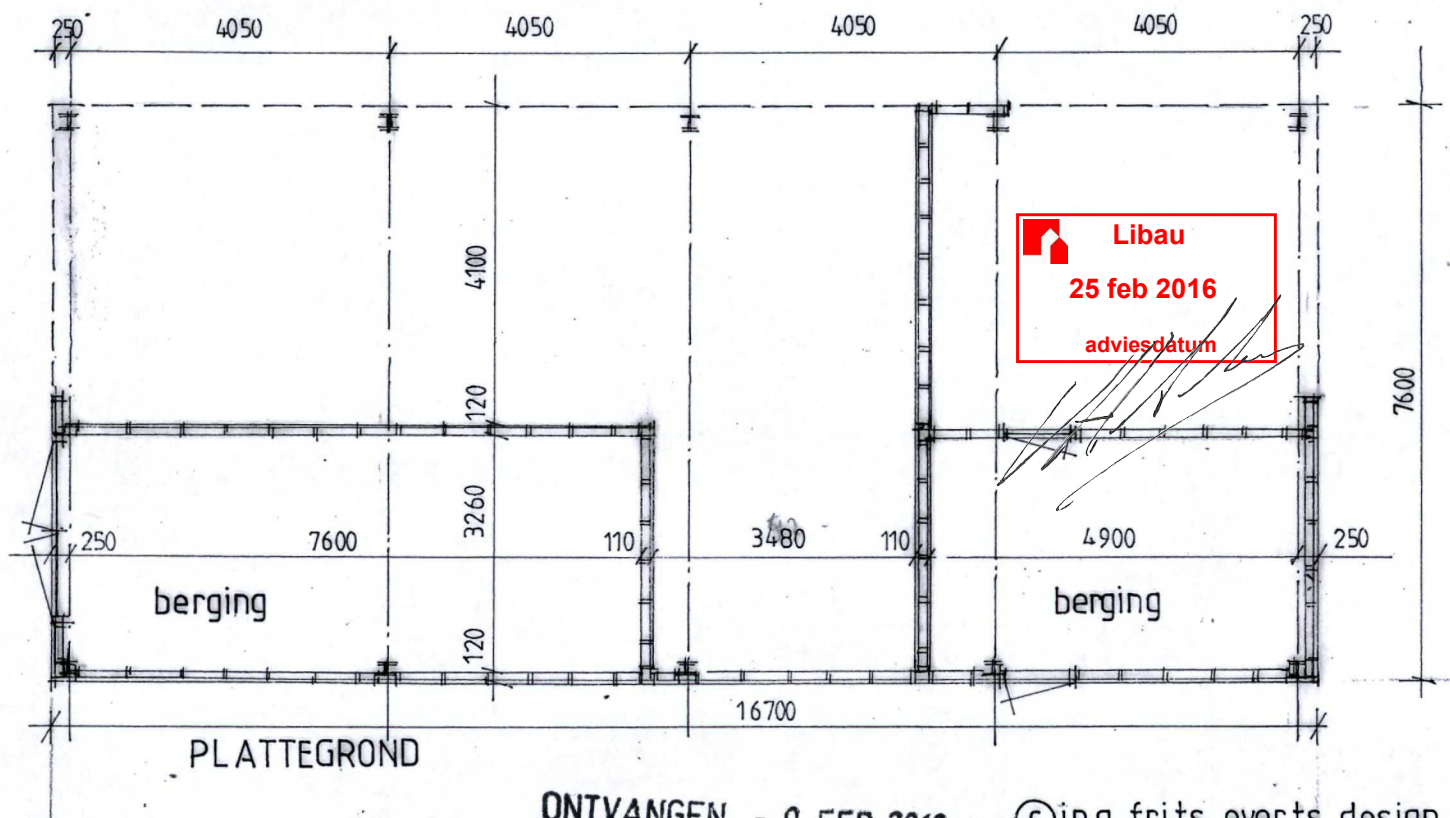

ONTVANGEN - 9 FEB 2016

©ing.frits everts design