


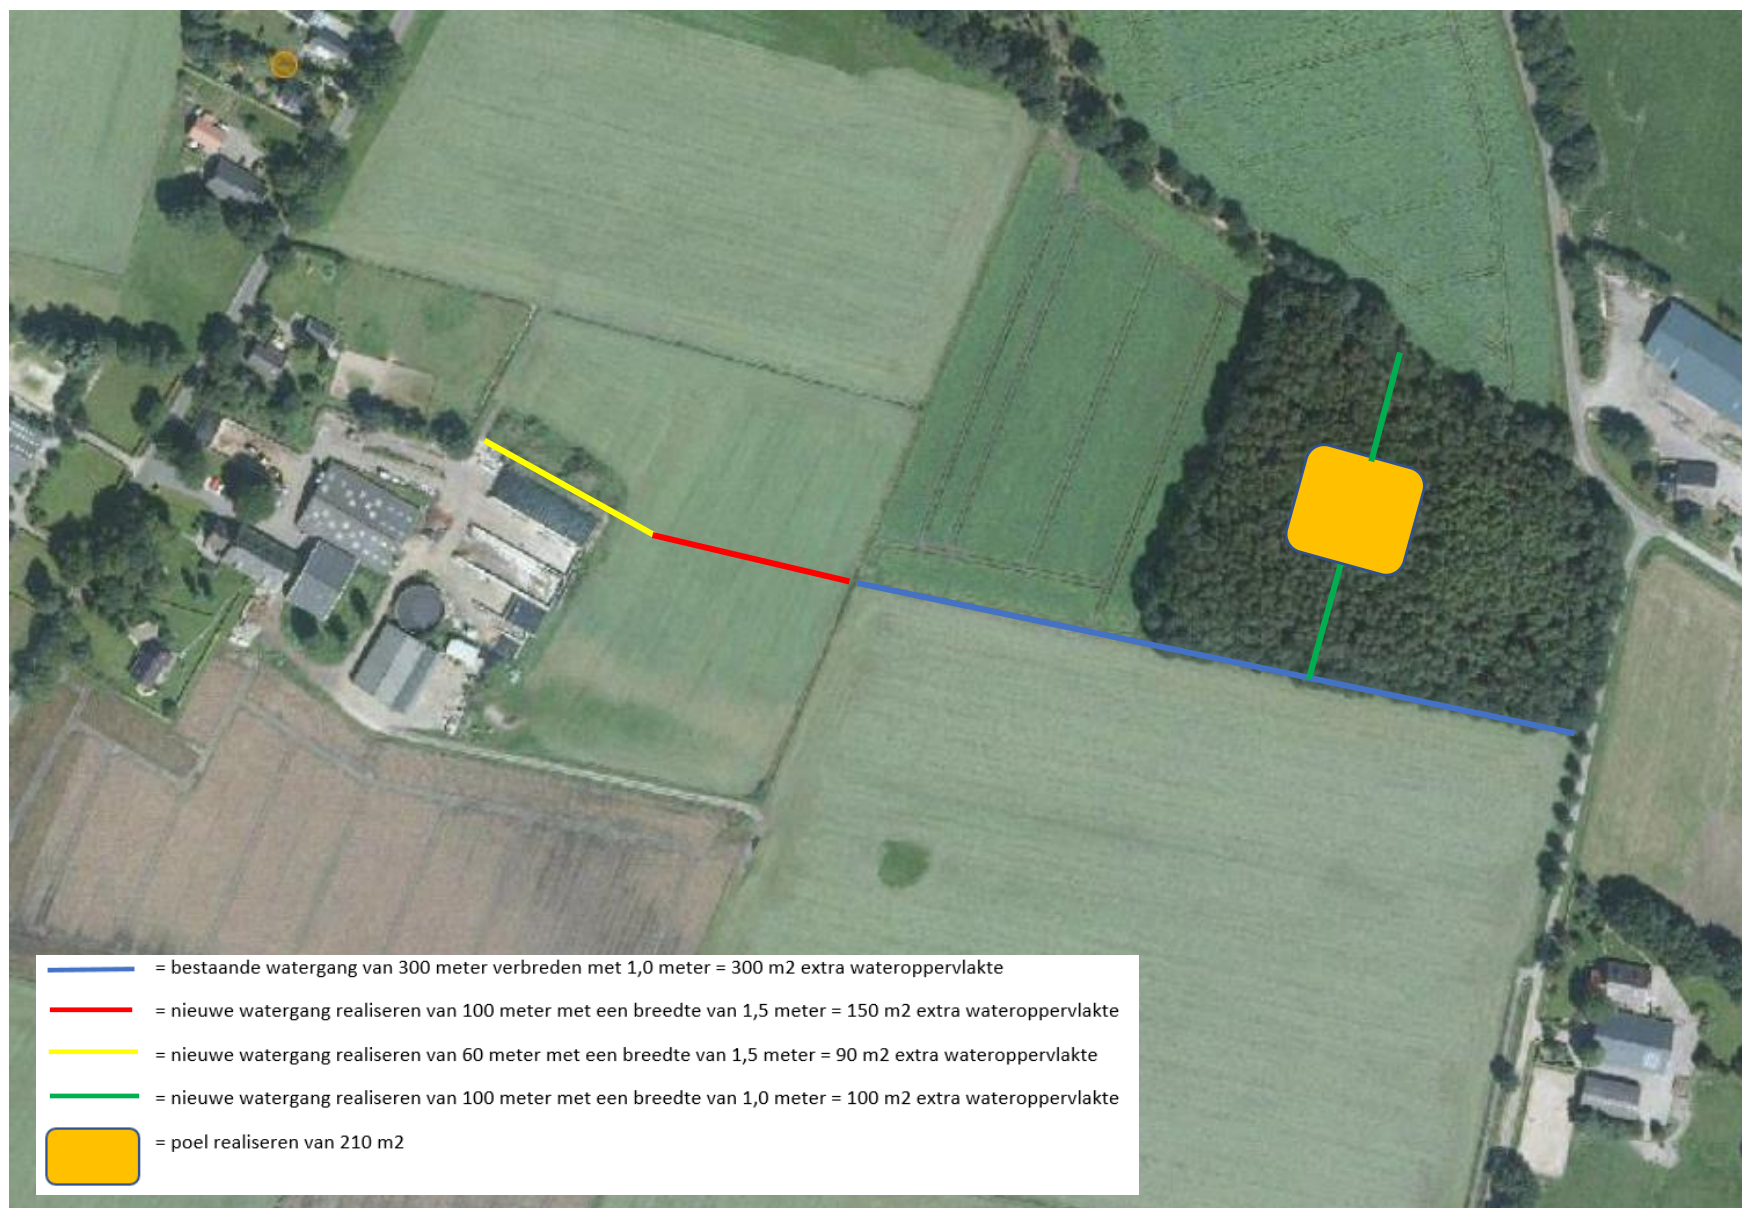

	<i>Bestaand</i>	<i>Nieuw</i>	
<i>Gebouwen (m2)</i>	<i>3055</i>	<i>9206</i>	
<i>Erfverharding</i>			
<i>(m2)</i>	<i>9164</i>	<i>11550</i>	
<i>Toename (m2)</i>	<i>6109</i>	<i>2344</i>	
<i>Totale toename verhard opp (m2)</i>			<i>8453</i>
<i>Te compenseren opp - (10%)</i>			<i>845,3</i>