




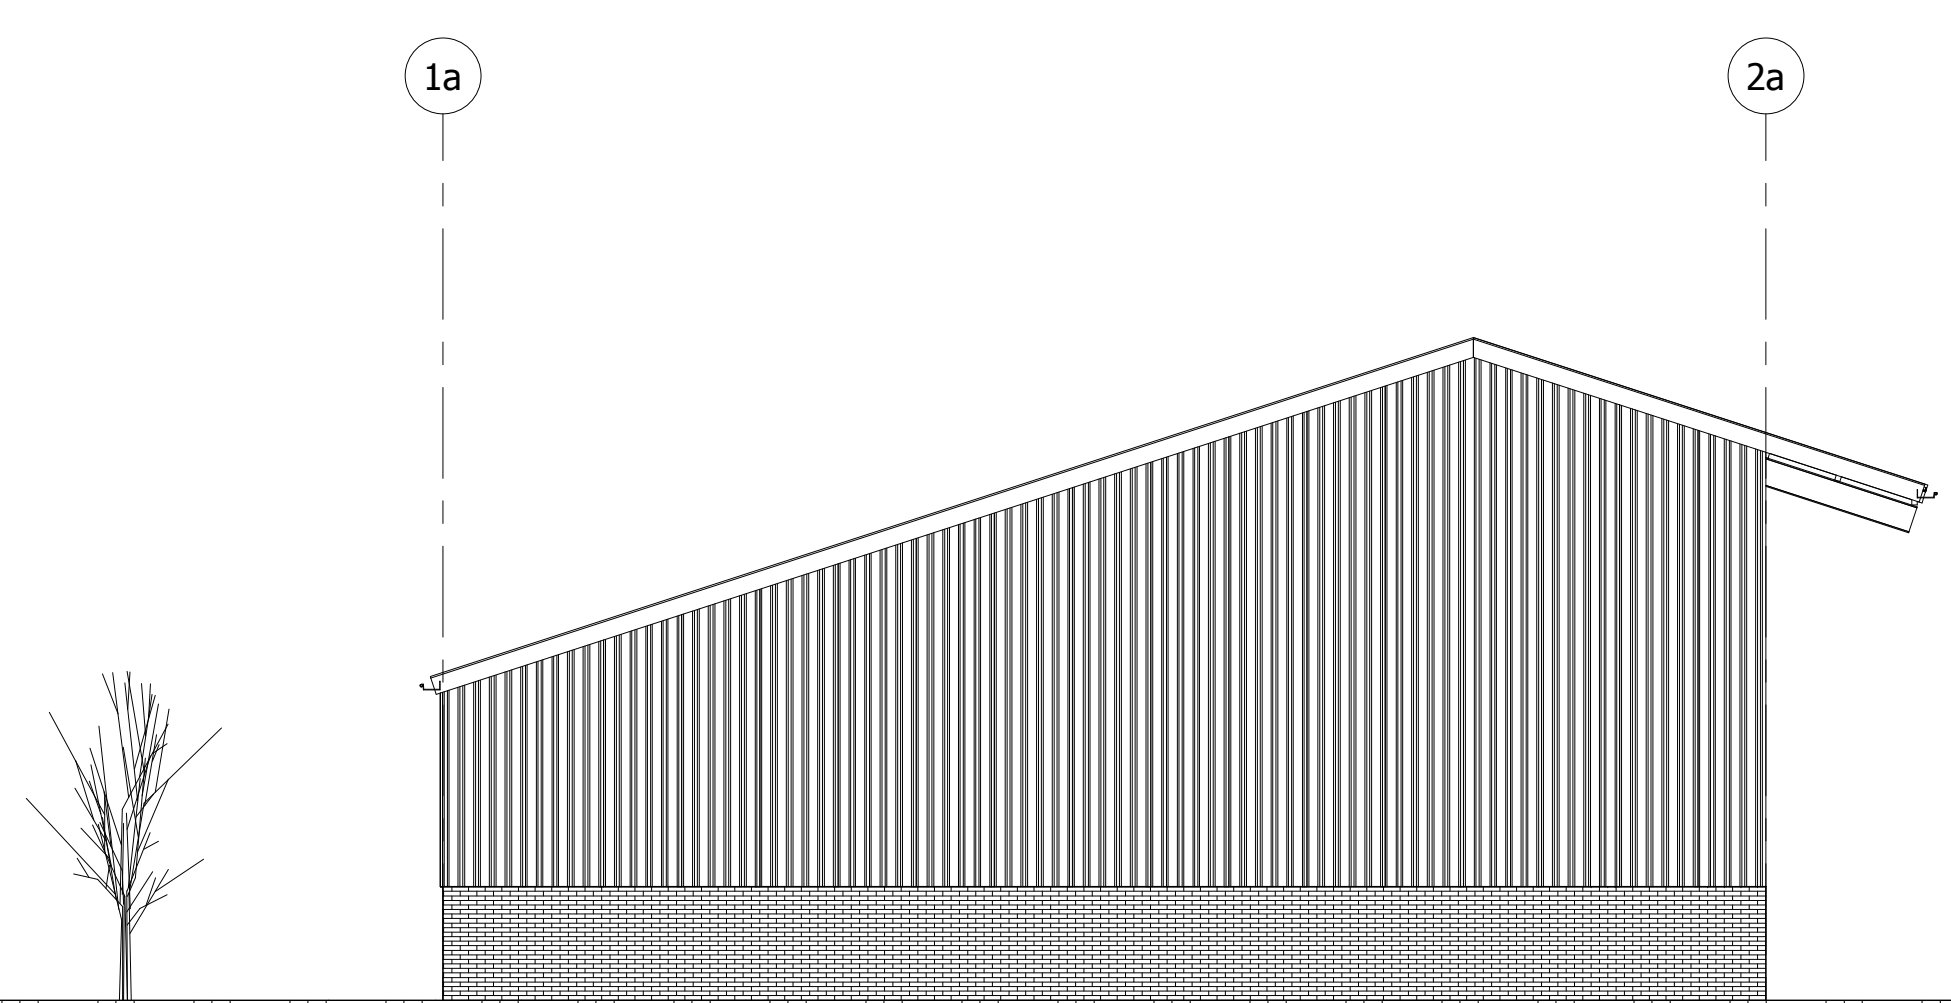


Rechterzijgevel (Zuid West)

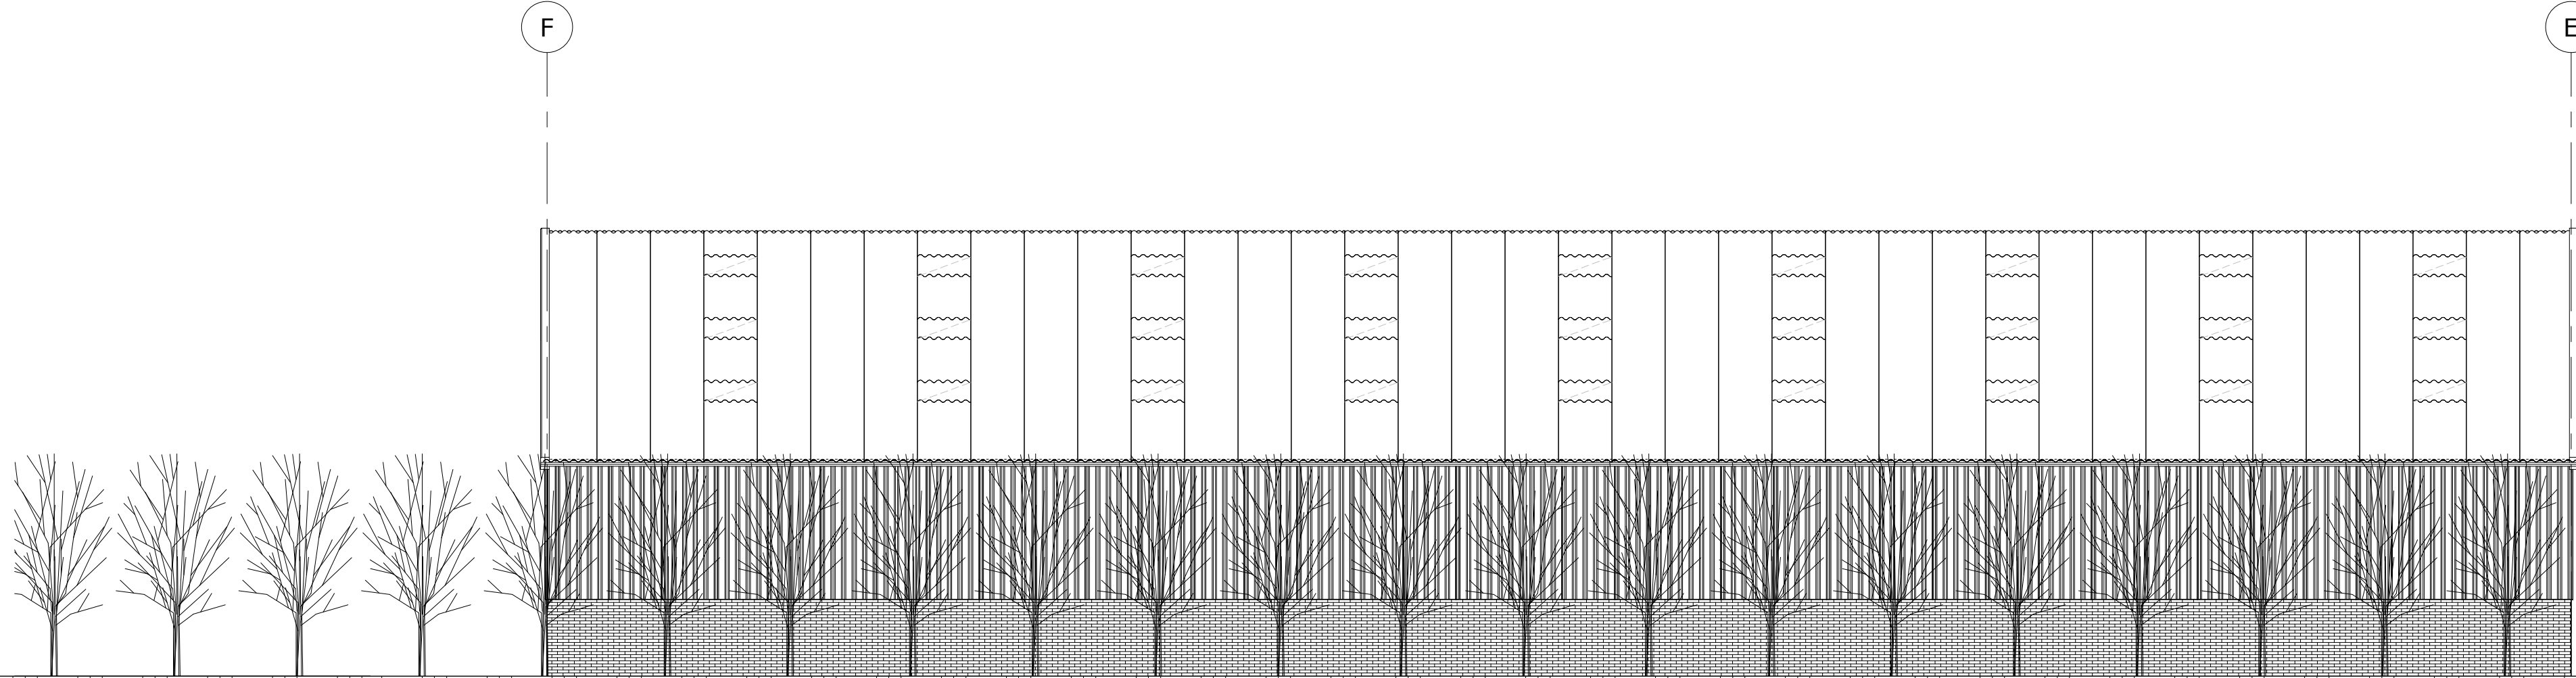


Voorgevel (Noord West)

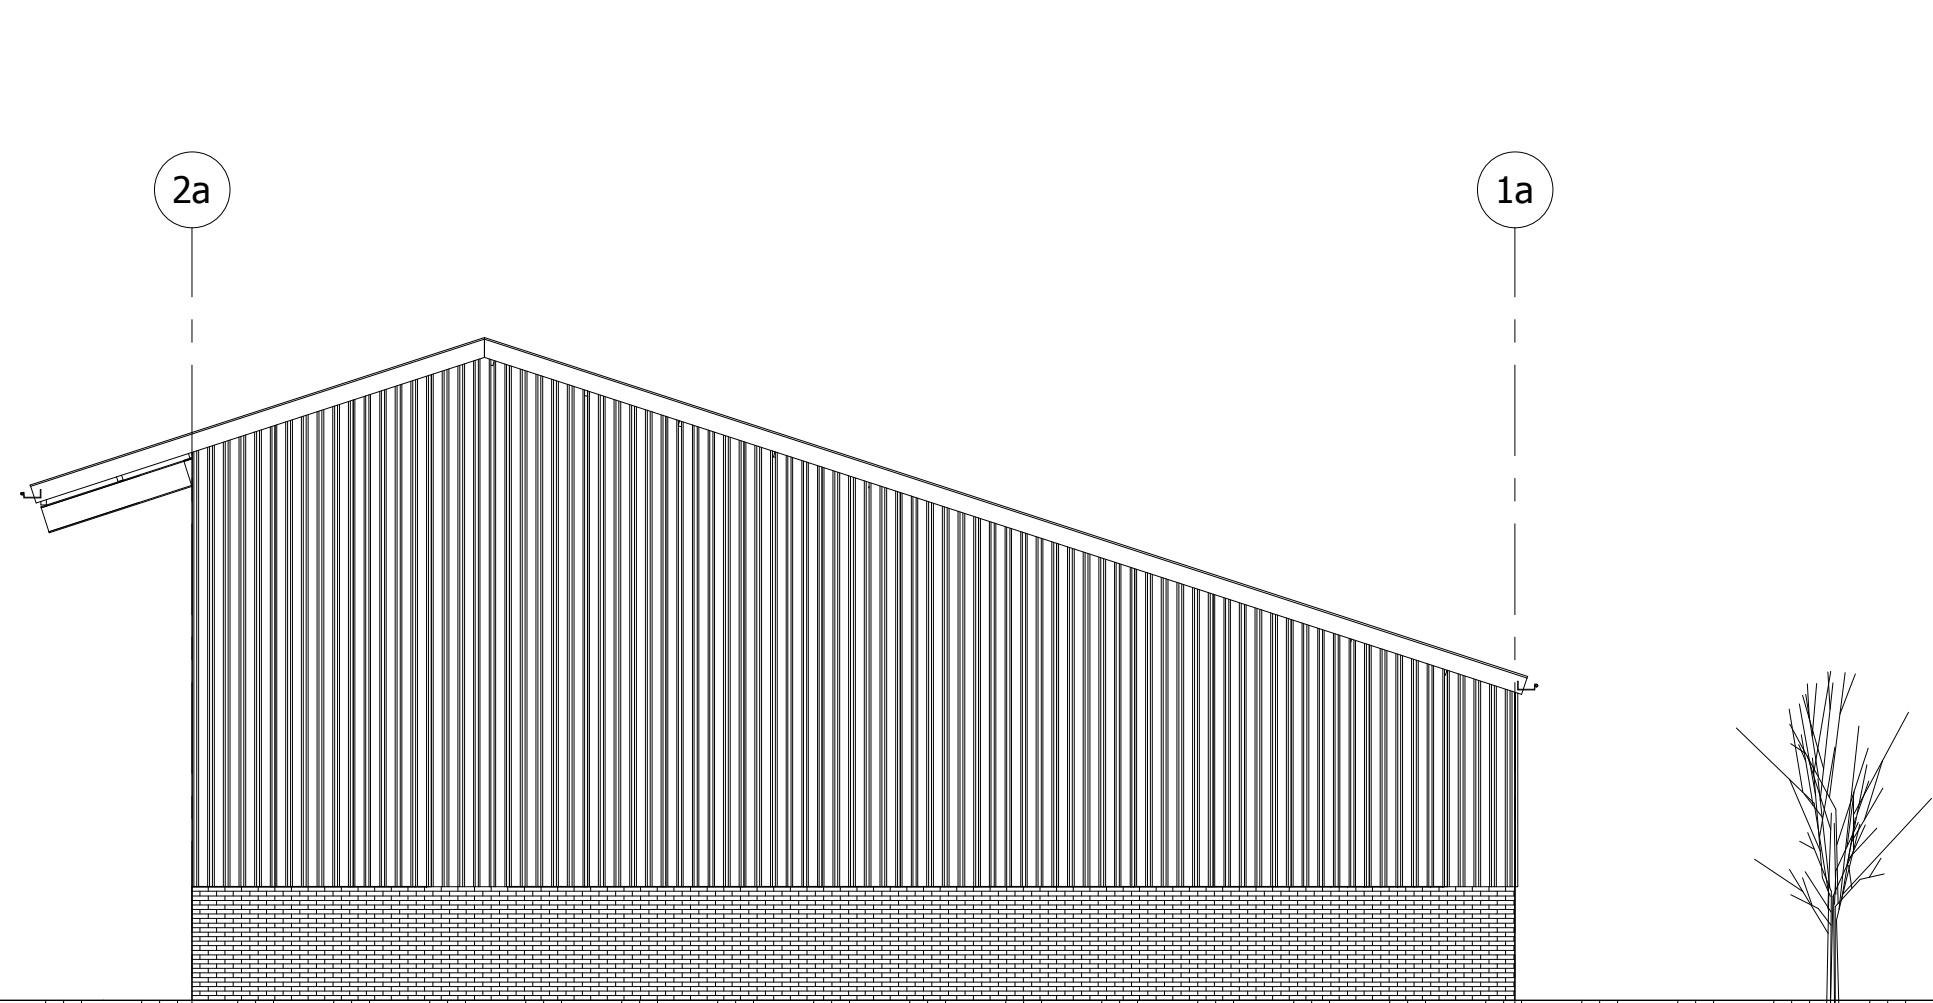


Linkerzijgevel (Noord Oost)

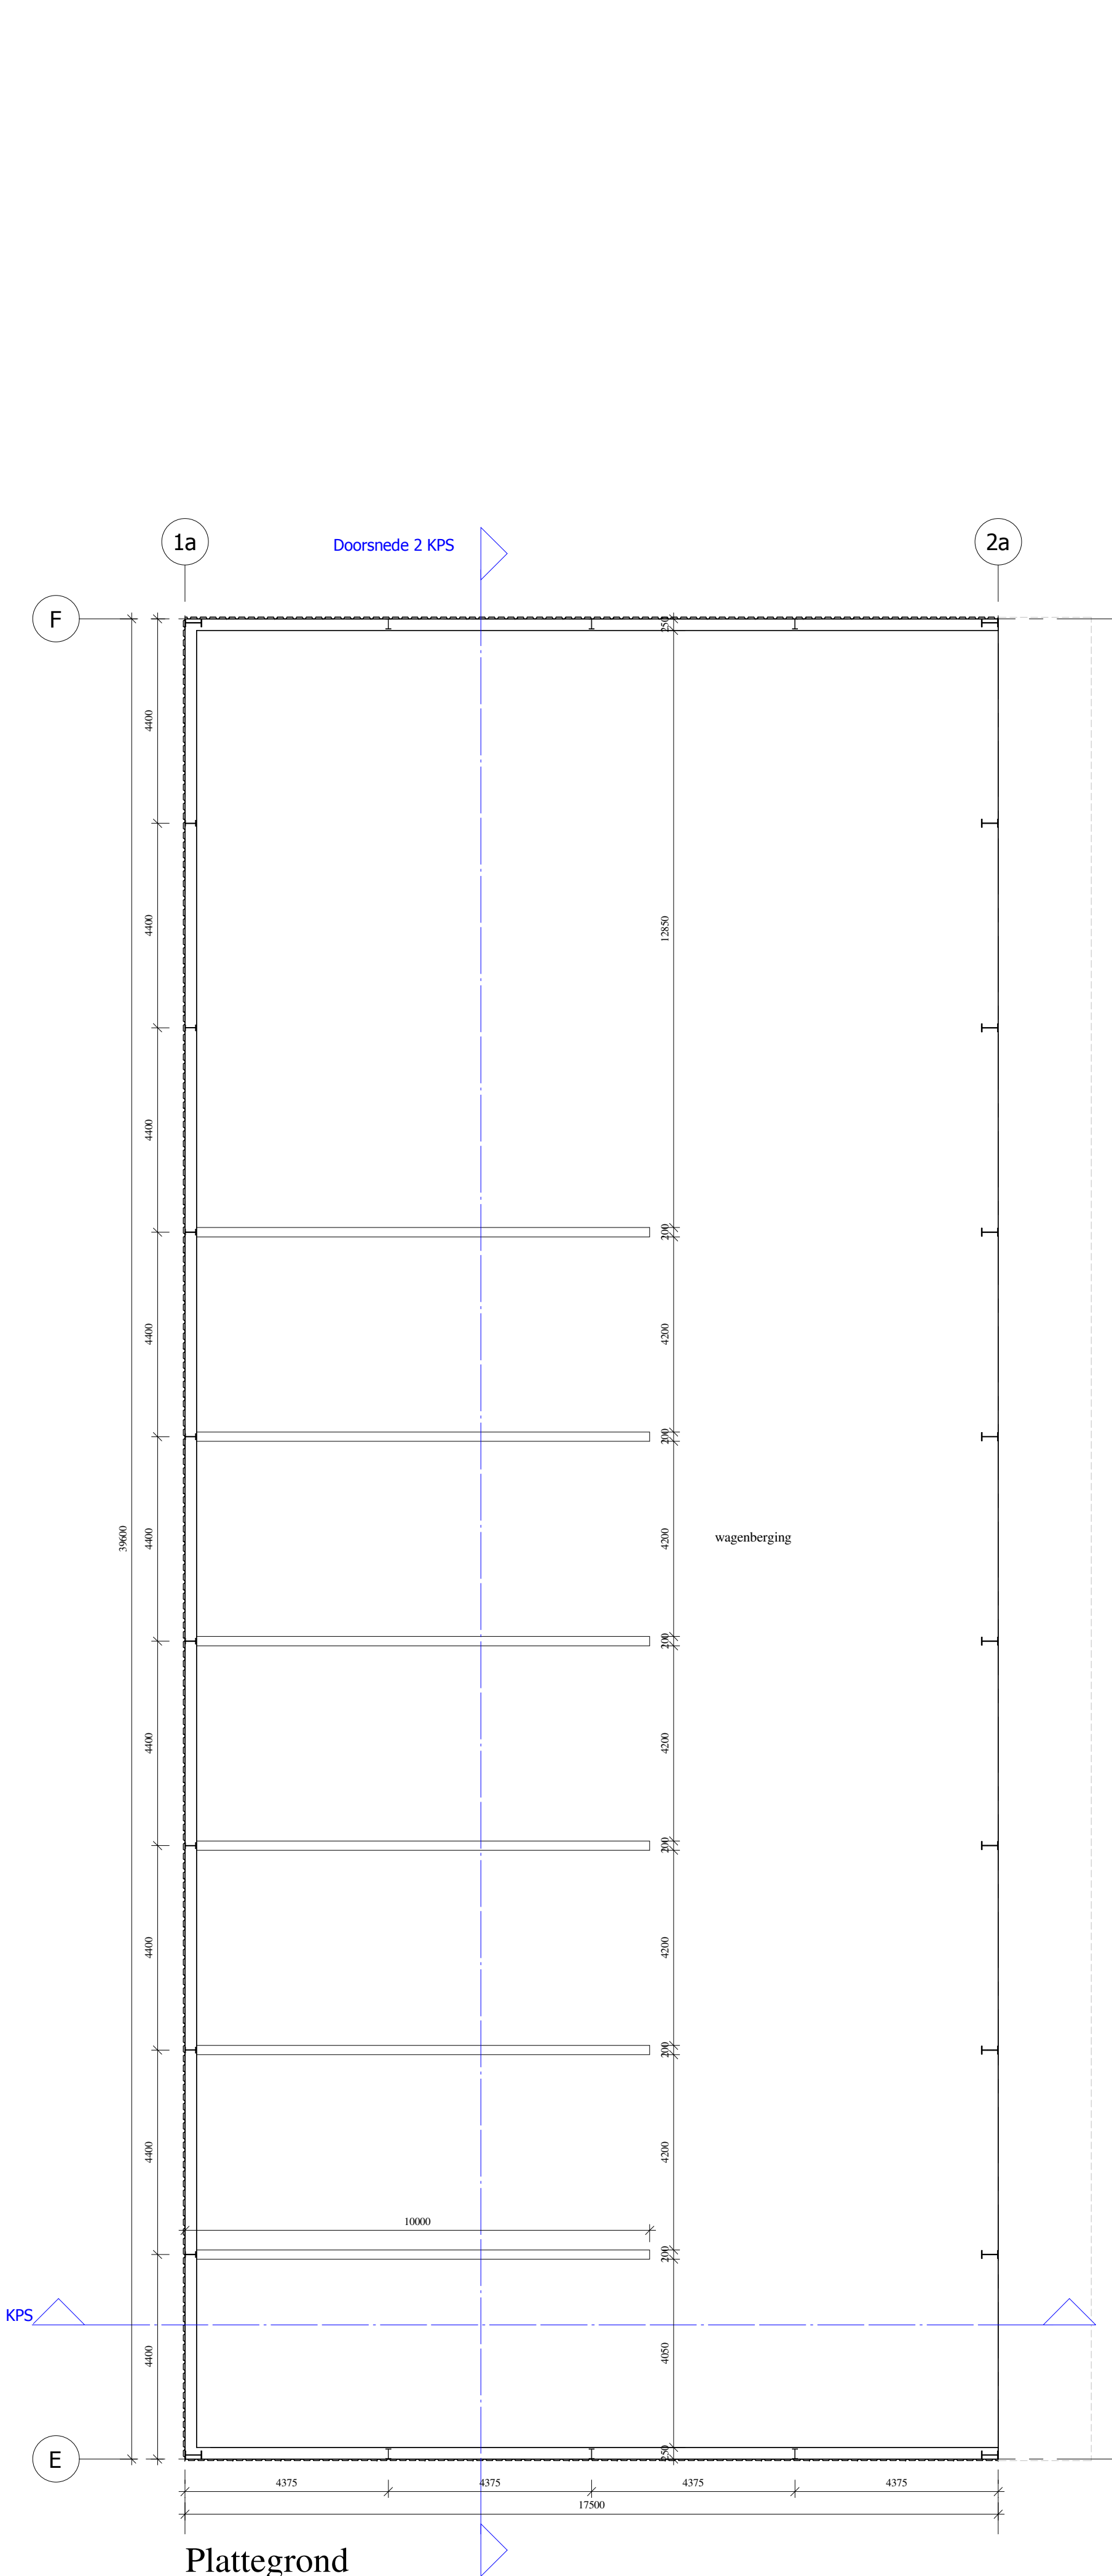


Plattegrond

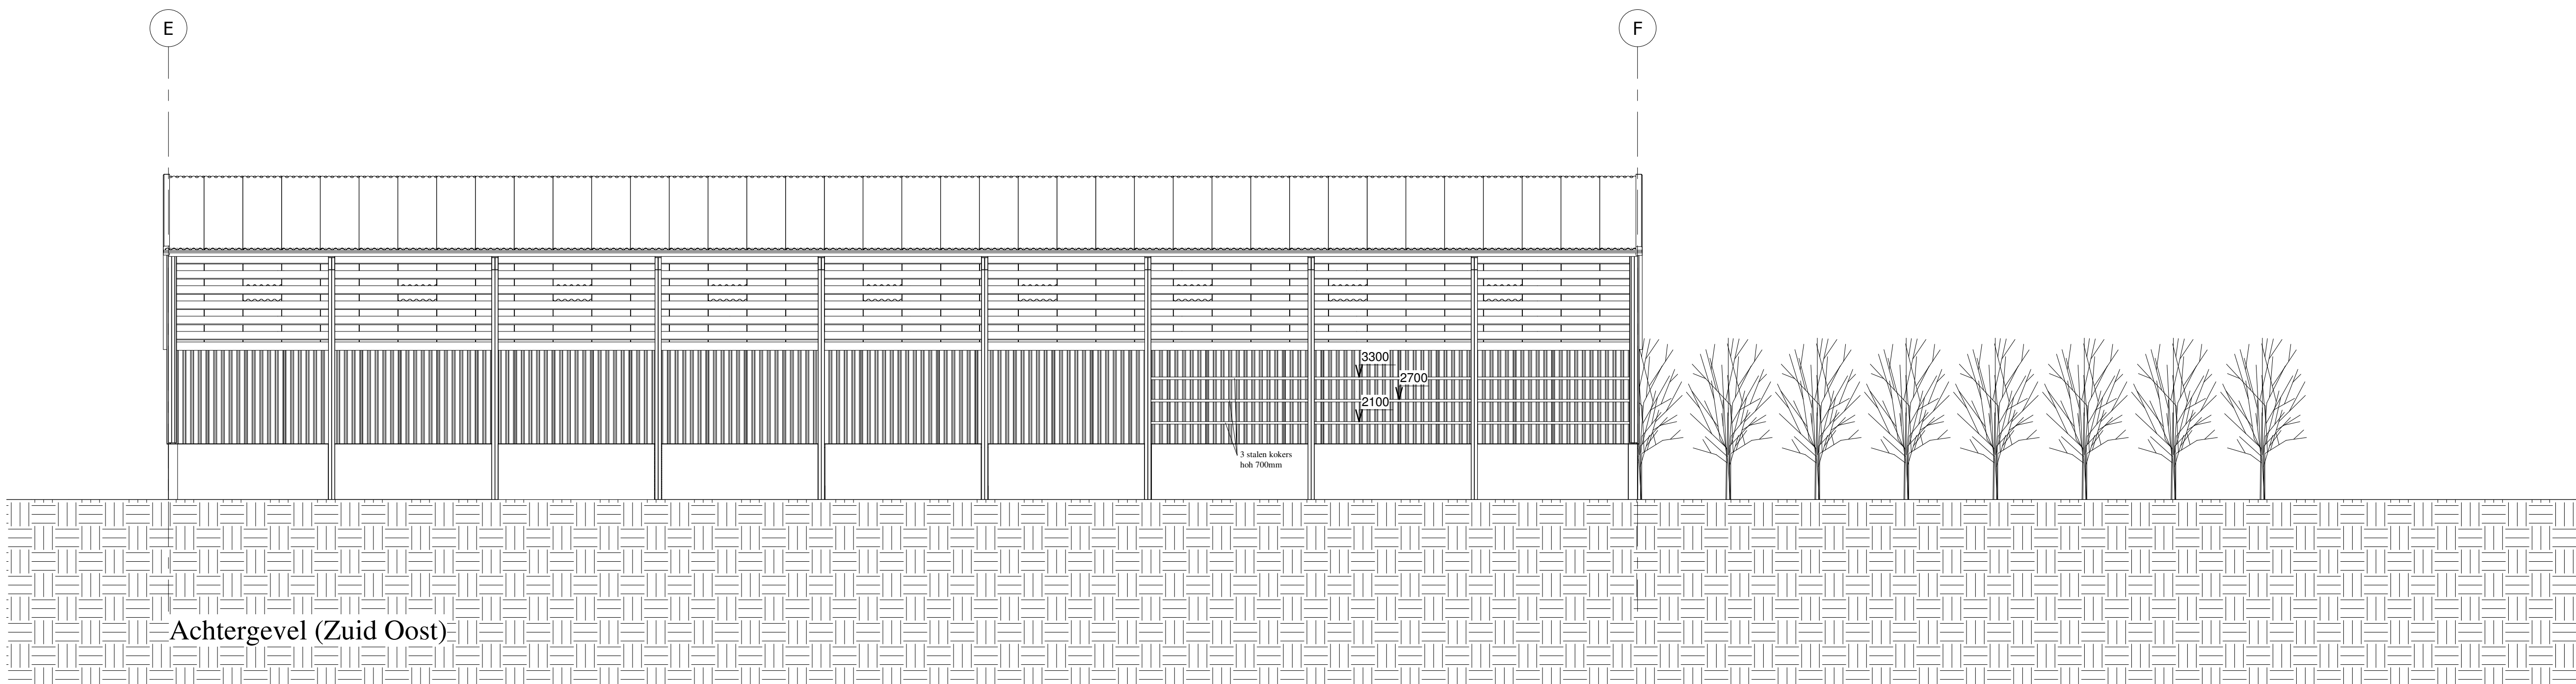

Achtergevel (Zuid Oost)

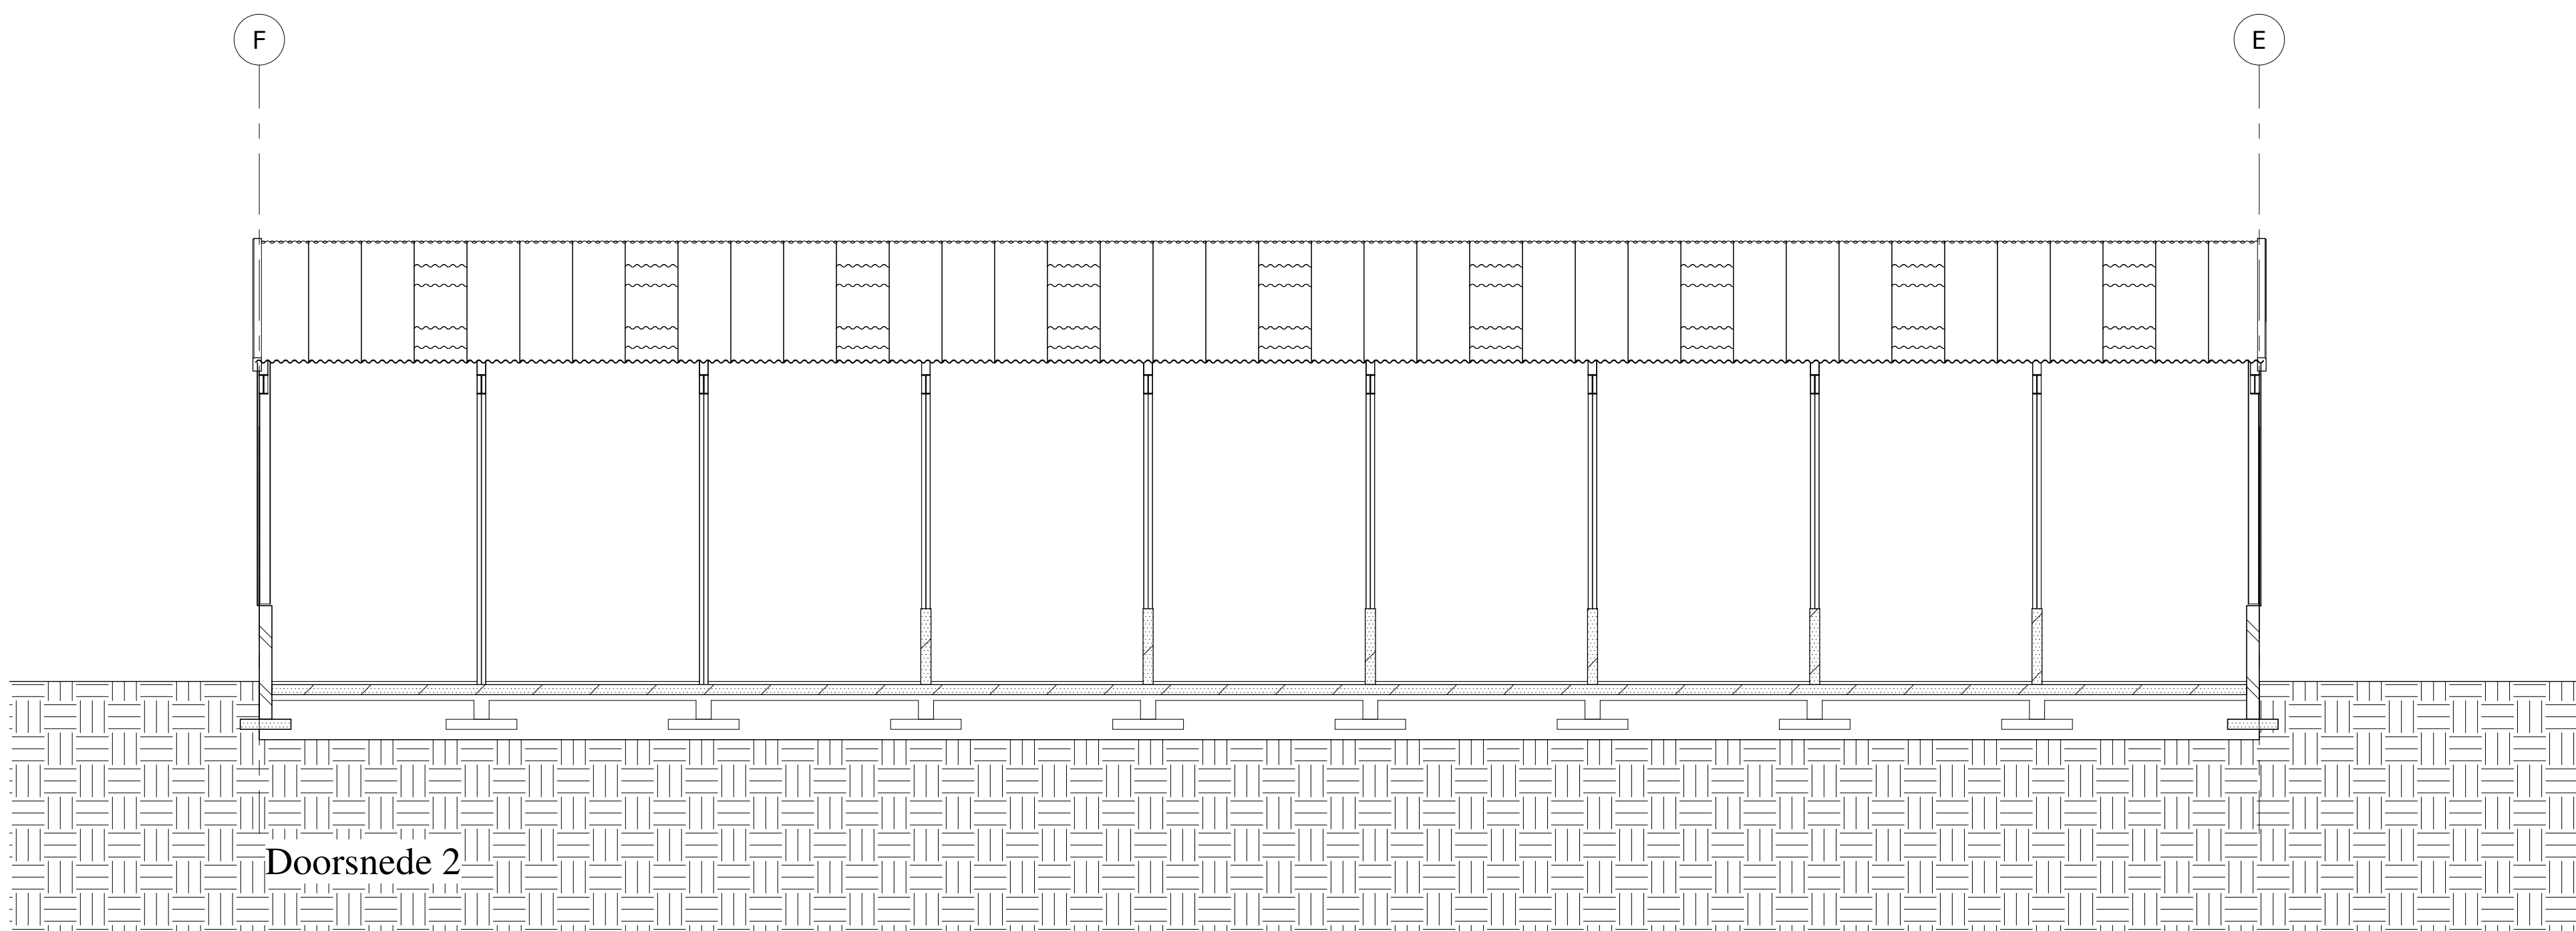

Doorsnede 2

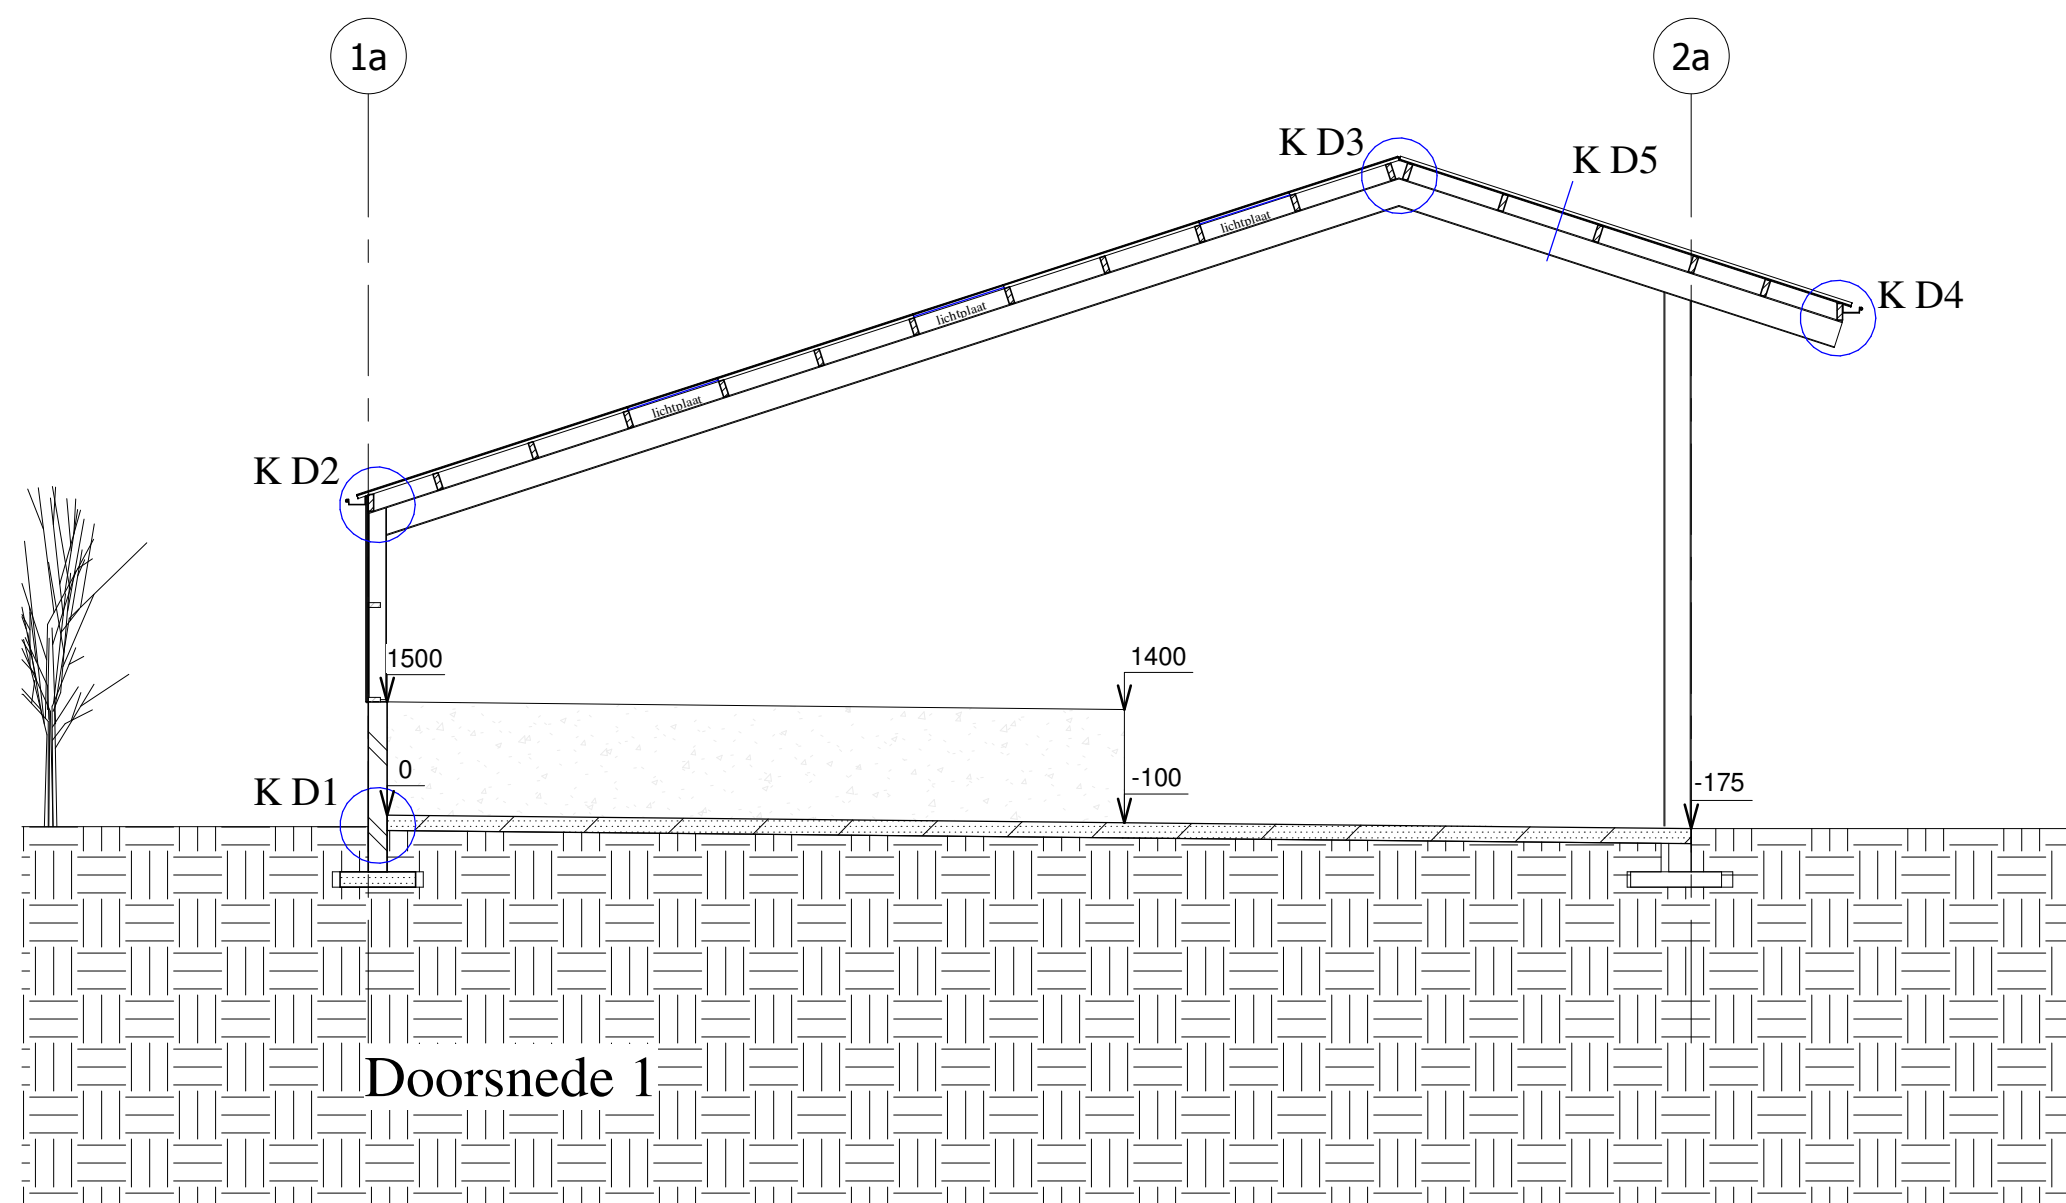

Doorsnede 1

Kleuren en materialen

Gevels	beton	metserwerk motief
Dakbedekking	damwand beplating	donker groen
Windveer	goten	antraciet
Goten	aluminium	grijs

~~beton dwg~~ - beton in het werk gestort VERVALLEN


Renvooi brandveiligheid

Het bedrijfsgebouw is een brandcompartiment.
WANDEN en PLAFONDS volgens afdeling 2.9 van het bouwbesluit
DAK niet brandgevaarlijk.

Algemeen

Lichte industrie functie
Gebruiksoppervlakte 693m²
Inhoud 4738m³

Onderzoek met betrekking tot de Flora- en faunawet zal door de opdrachtgever voortgaand aan de bouw worden verricht.

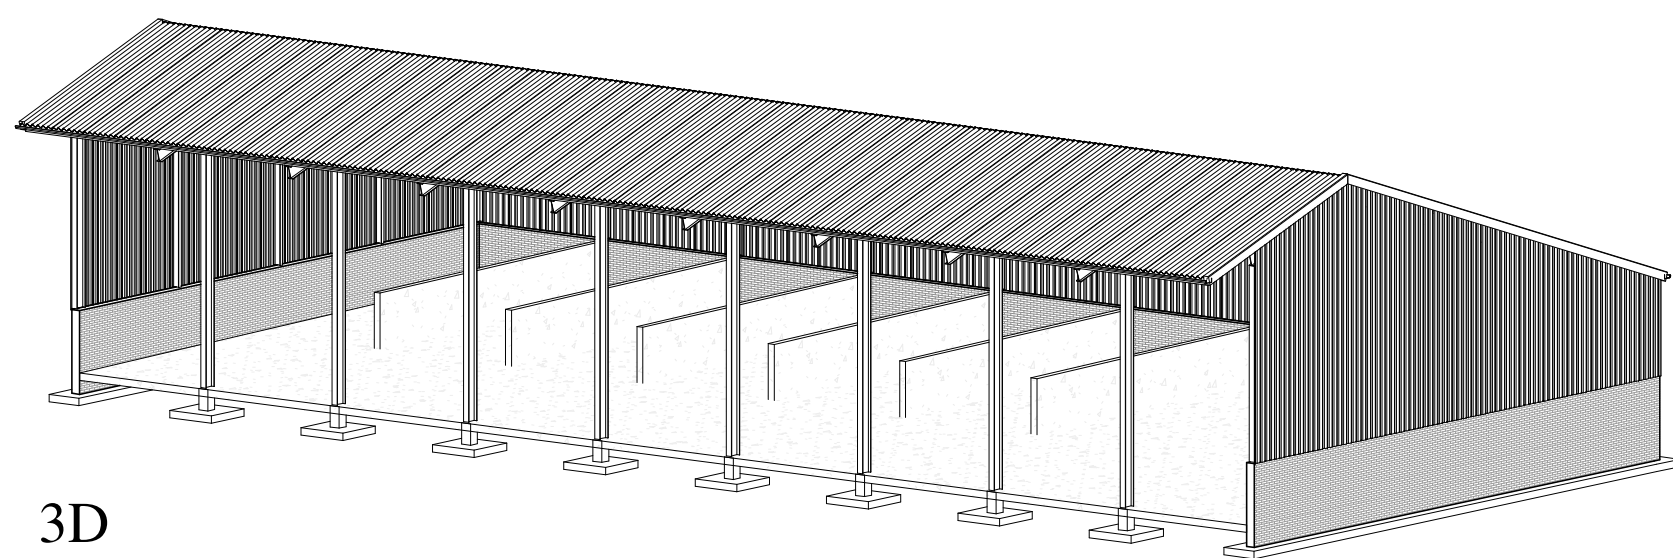

3D

wijz. A nav opmerkingen welstand gevels aanpassen naar metselwerk motief



opdrachtgever:	De Cremerhoeve B.V.	wijziging:	fase:
omschrijving:	Kapschuur	A 30-01-2017	OA
project:	Nieuwbouw ligboxenstal		tek.nr.:
	Minister Cremerstraat 5 9491 TJ Zeijen		K01
datum:	14-12-2016	schaal:	1 a 100
		formaat:	A0
		werknr.:	15-06

Niets uit deze tekening mag geheel of gedeeltelijk worden overgenomen en/of gekopieerd zonder toestemming van BTA Dwingeloo