
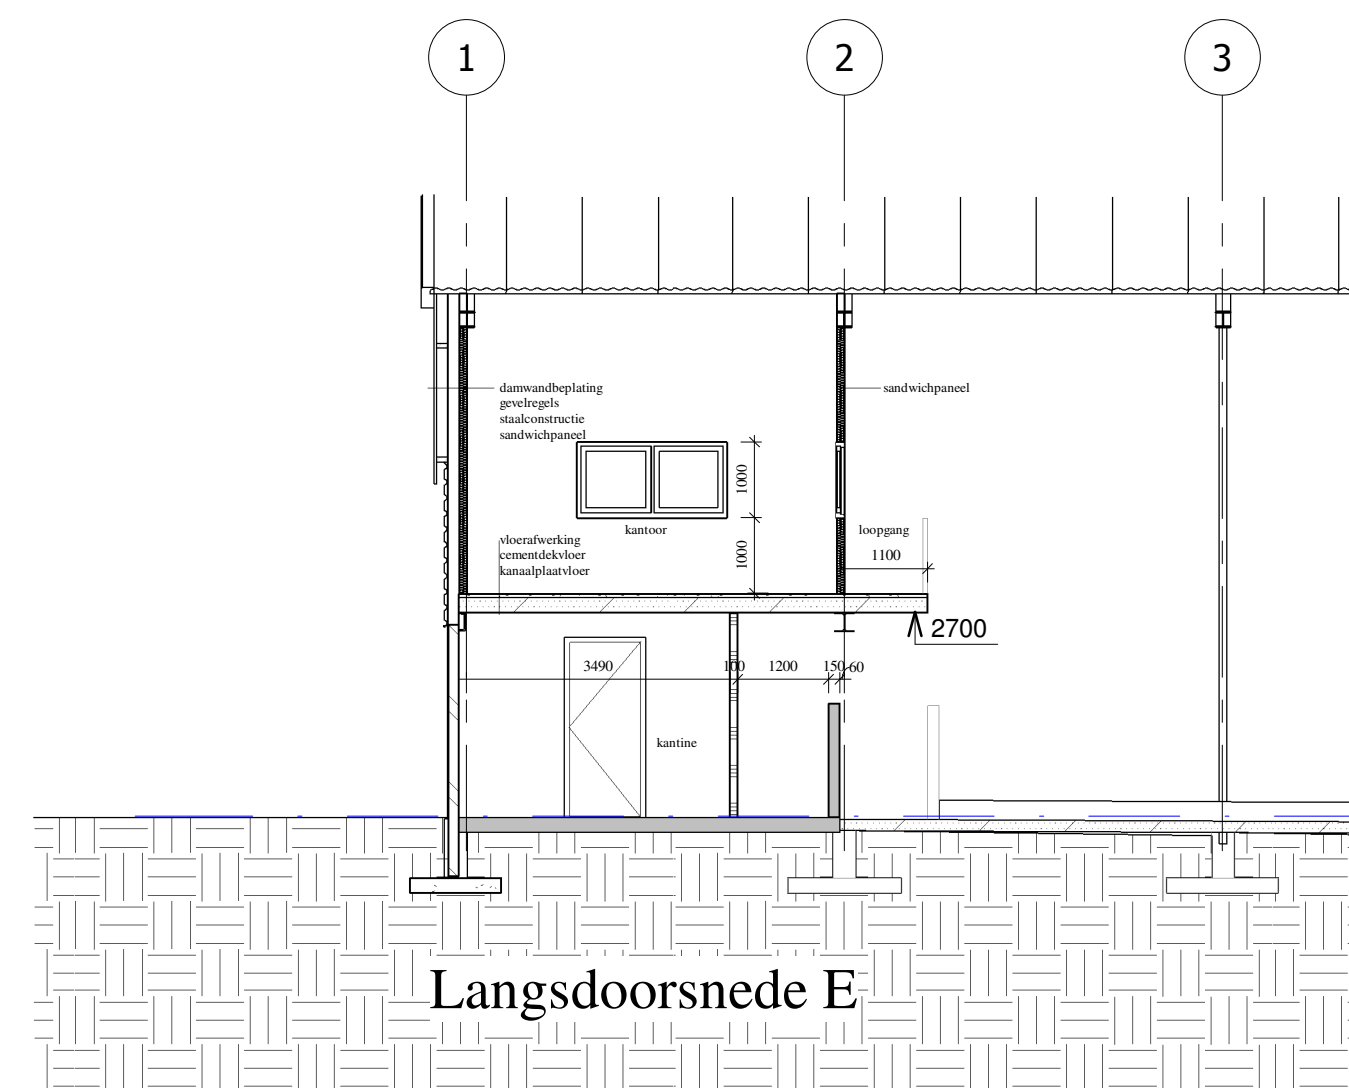
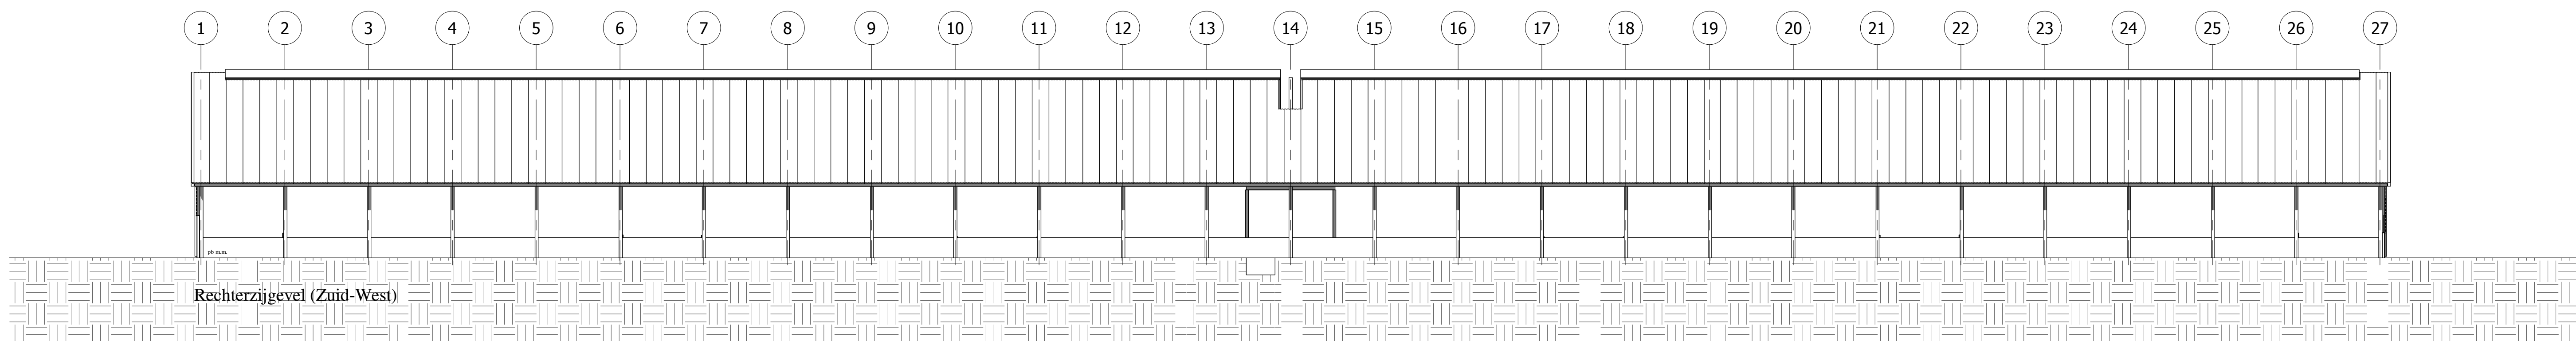
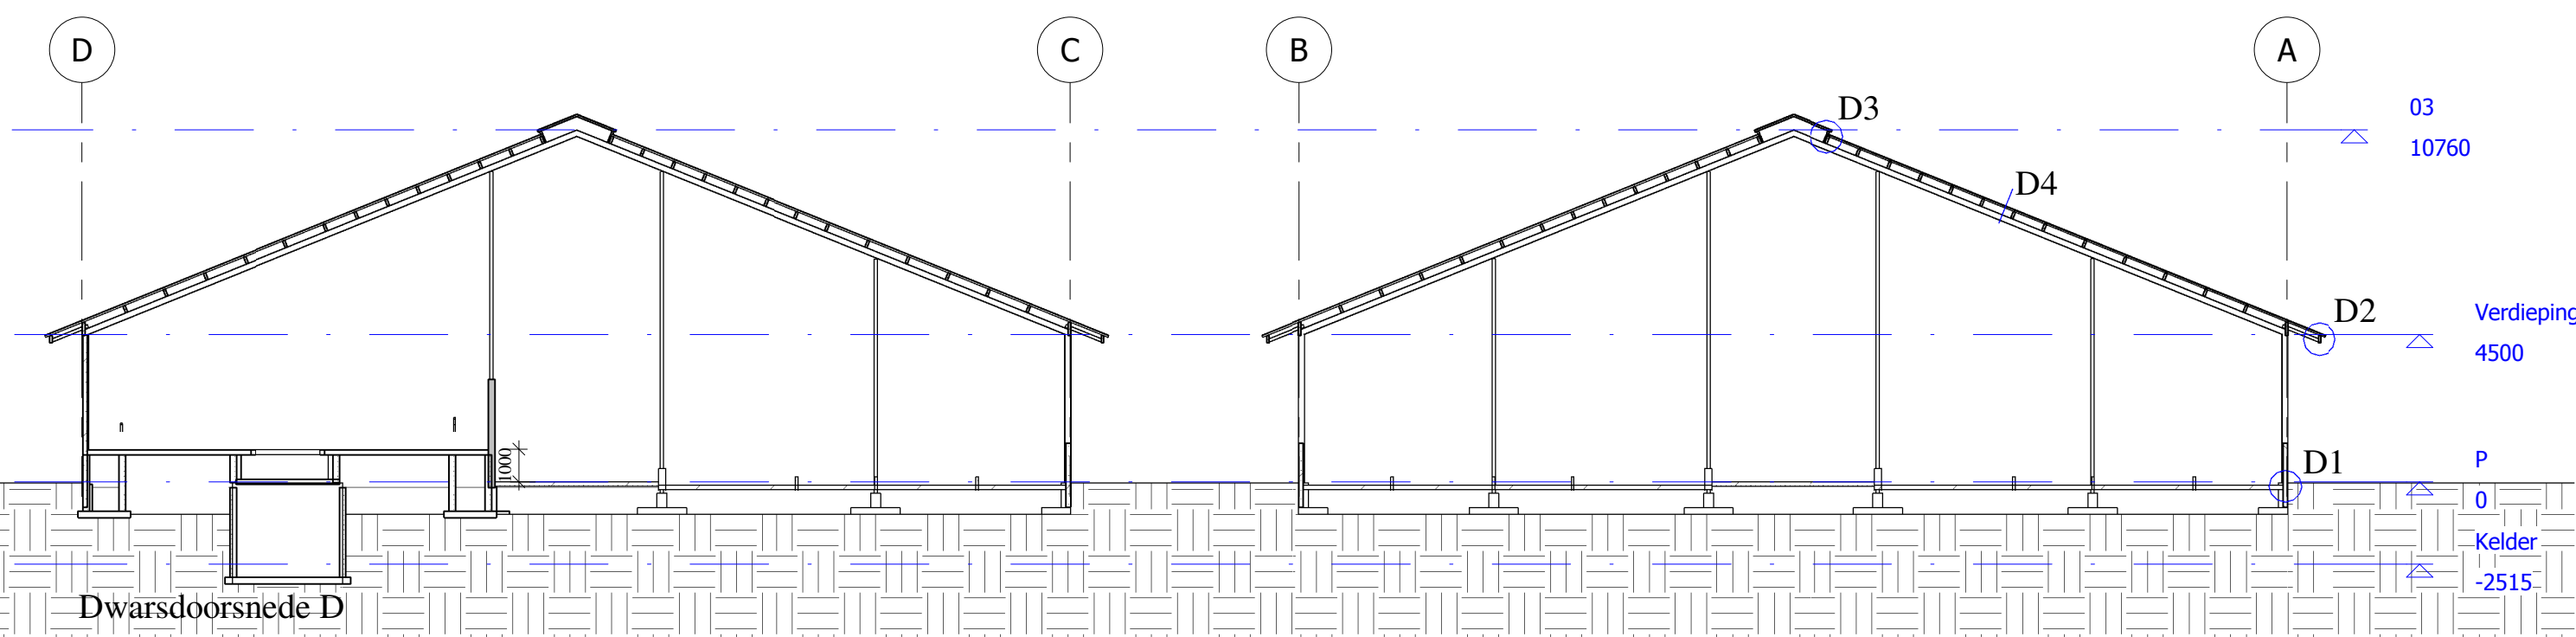
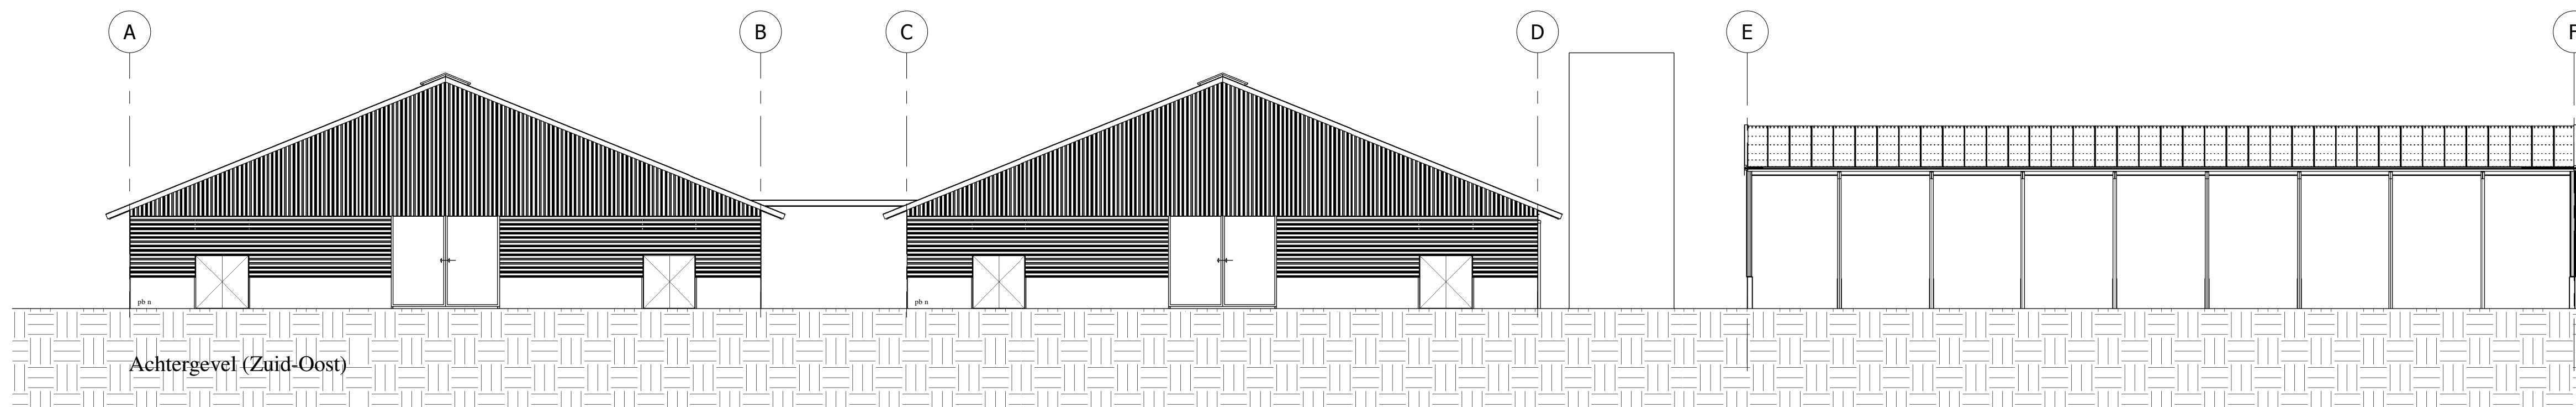
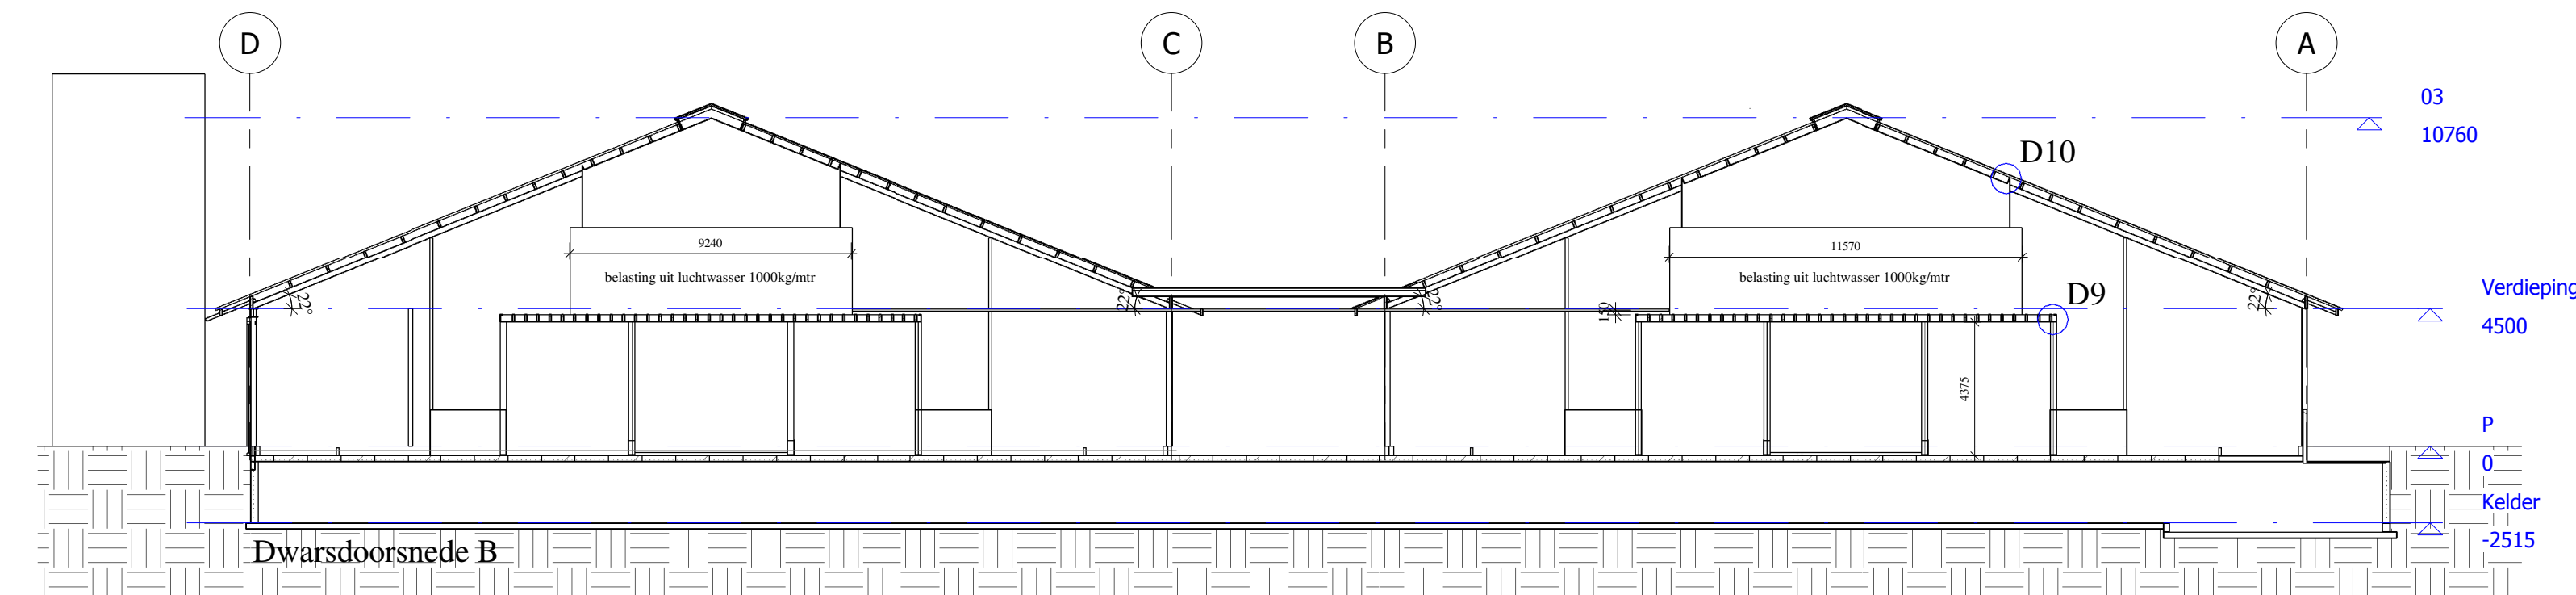
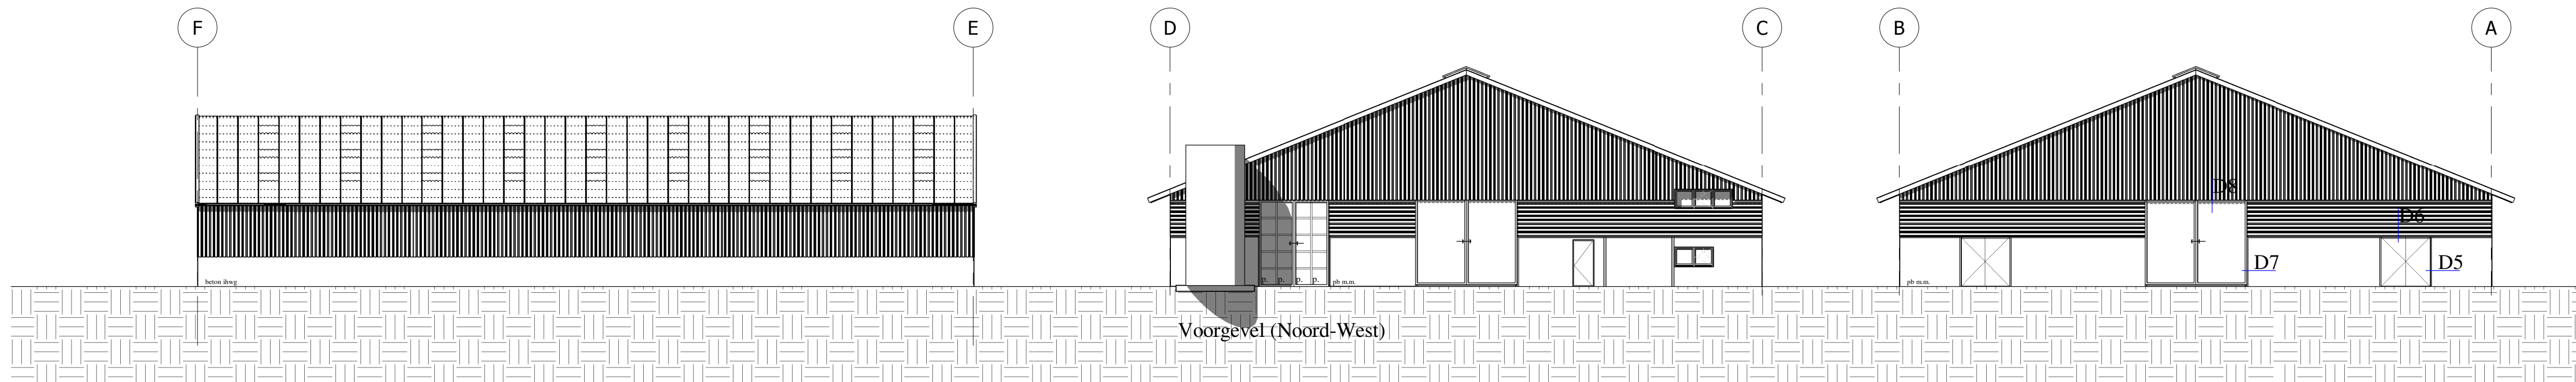
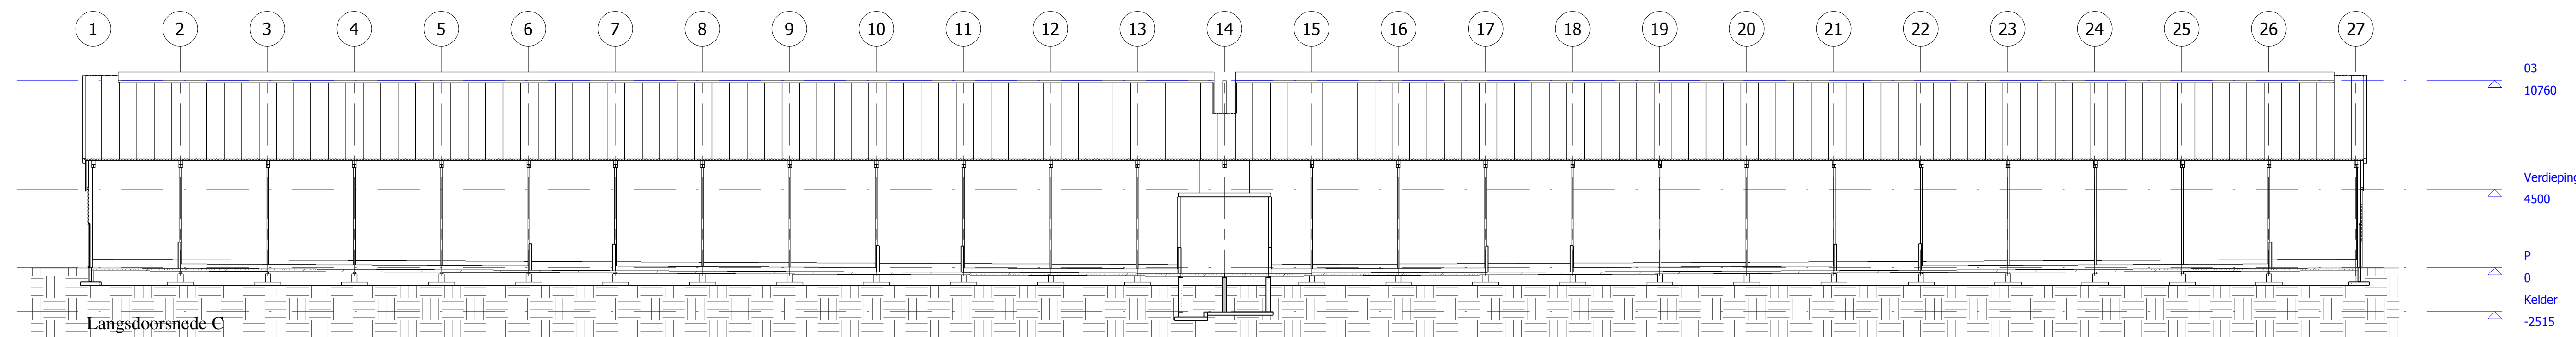


Libau
26 jan 2017
adviesdatum

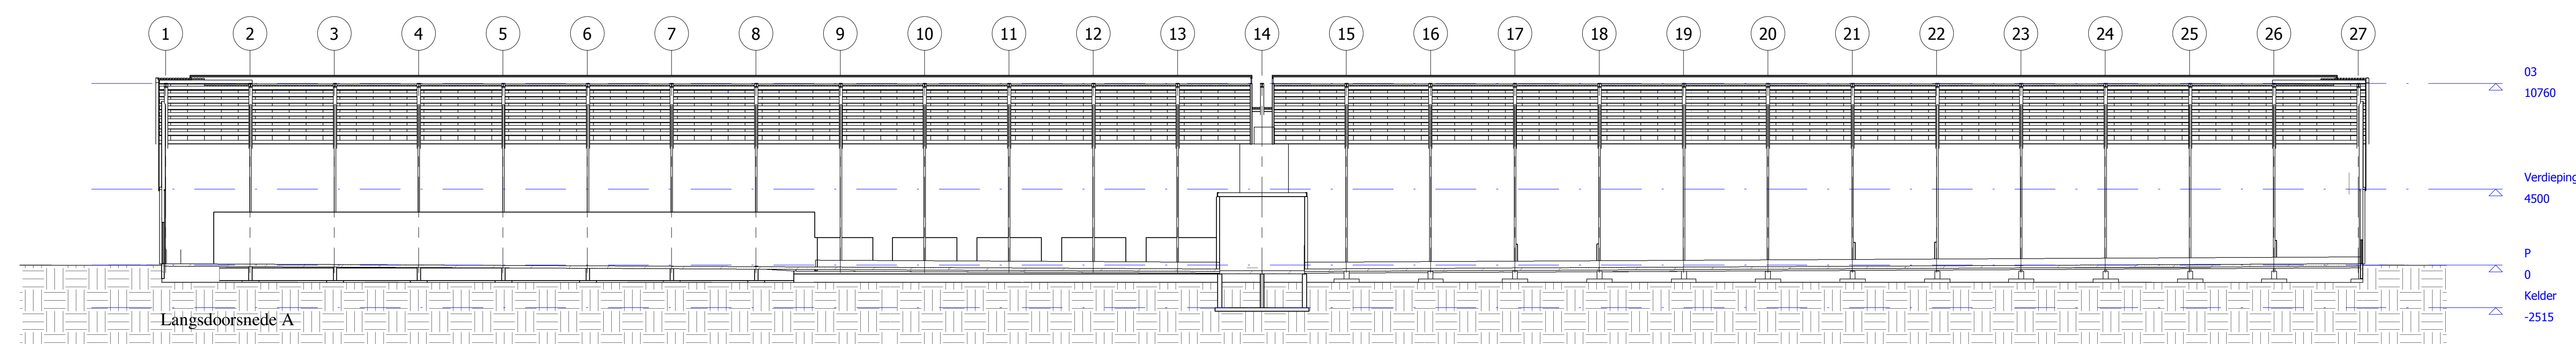

Kleuren en materialen		
Gevels	prefab betonpaneel	donker groen metselwerk motief
Kozijnen	draaiende beplating	blank/wit
Draaiende delen	rookkunststof	blank/wit
Loopdeuren	kunststof	donker groen
Schuipeuren	aluminium/glas	donker groen/blank
Dakbedekking	gevel, sandwichpaneel	antraciet/grijs
Windveer	zetwerk	antraciet/grijs
Goten	aluminium	grijs

Renvooi brandveiligheid
Het bedrijfsgebouw is een brandcompartiment.
WANDEN en PLAFONDS volgens afdeling 2.9 van het bouwbesluit
DAK en DARLICHT niet brandgevaarlijk.

Algemeen
Lichte industrie functie voor het bedrijfsmatig houden van dieren
Gebruiksoppervlakte 7925m²
Inhoud 66370m³

Onderzoek met betrekking tot de Flora- en faunawet zal door de opdrachtgever voortgegaan aan de bouw worden verricht.

BTA DWINGELOO Bouwkundig Teken & Adviesbureau
Tolweg 18a, 7991 TC Dwingeloo (Geeuwenbrug)
info@btadwingeloo.nl
www.btadwingeloo.nl
Arno Barendsen
06 53 50 01 90

opdrachtgever:	De Cremerhoeve B.V.	wijziging:	fase:
omschrijving:	Gevels en doorsneden		
project:	Nieuwbouw ligboxenstal		tek.nr.: OA
	Minister Cremerstraat 5 9491 TJ Zeijen		02
datum: 14-12-2016	schaal: 1:200	formaat: A0	werknr.: 15-06

Niets uit deze tekening mag geheel of gedeeltelijk worden overgenomen en/of gekopieerd zonder toestemming van BTA Dwingeloo