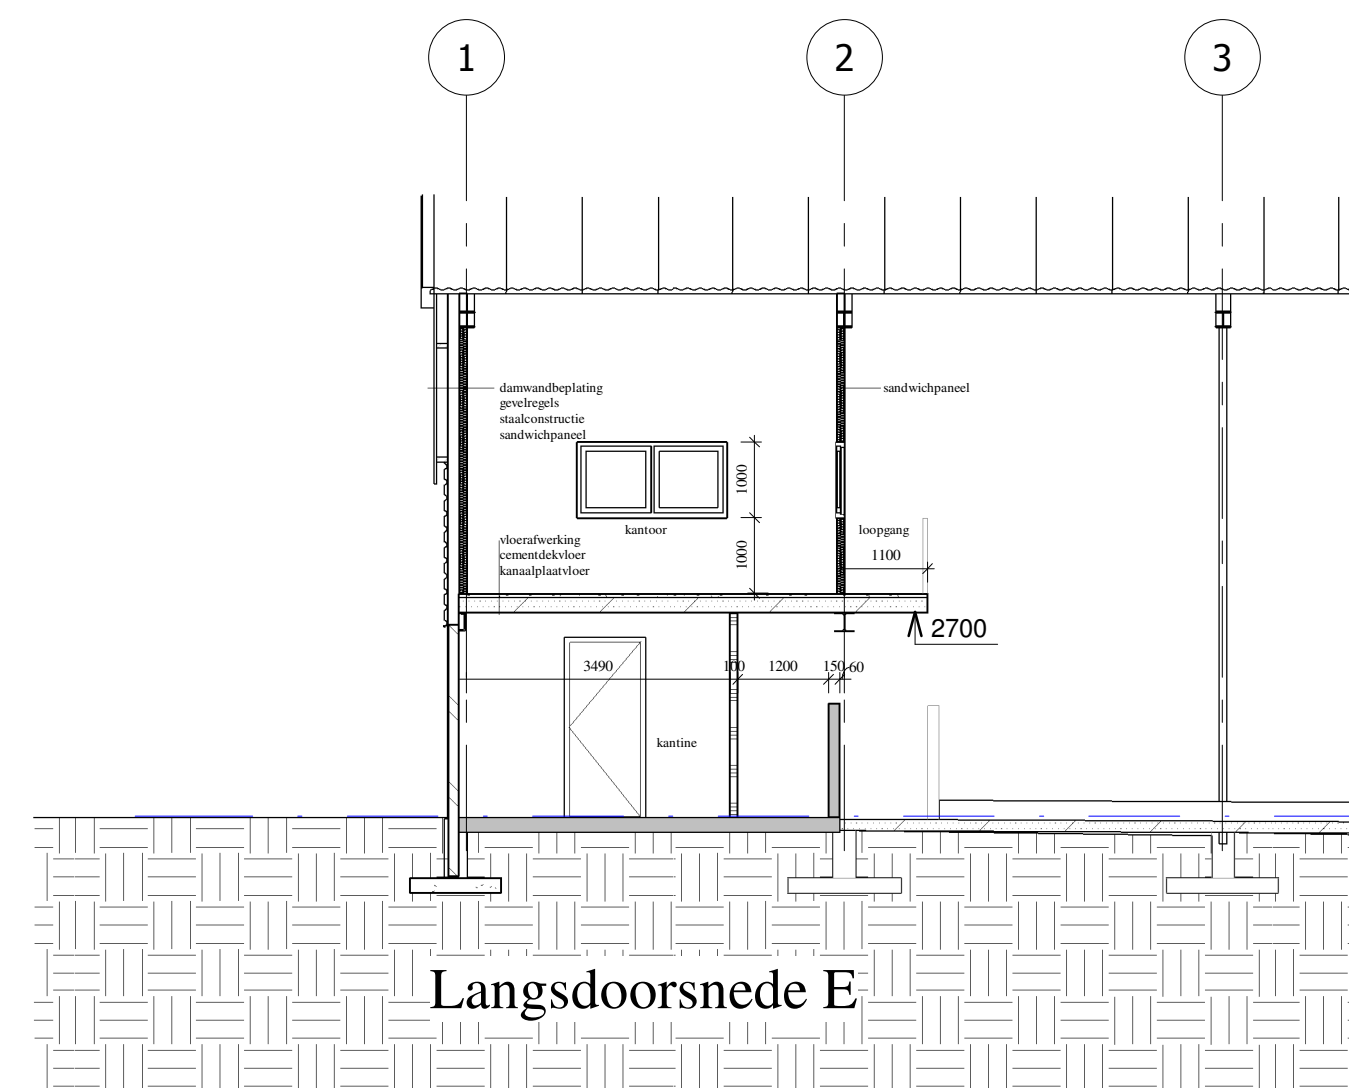
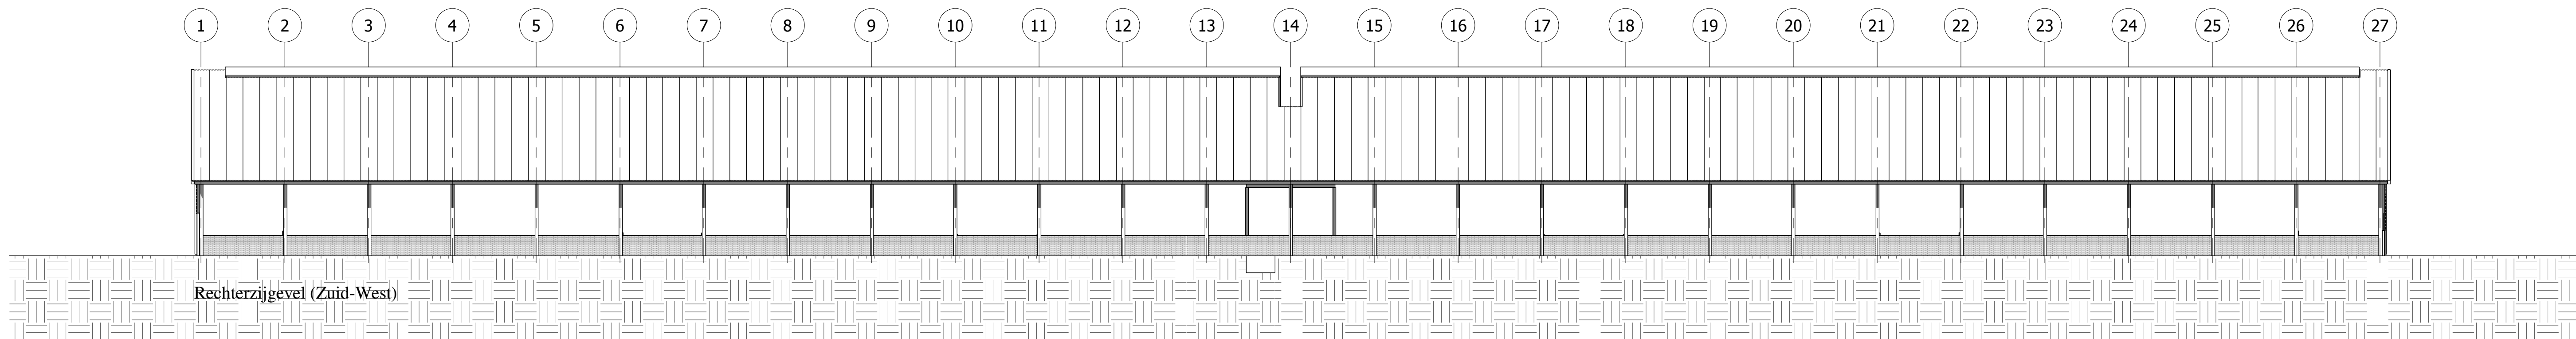
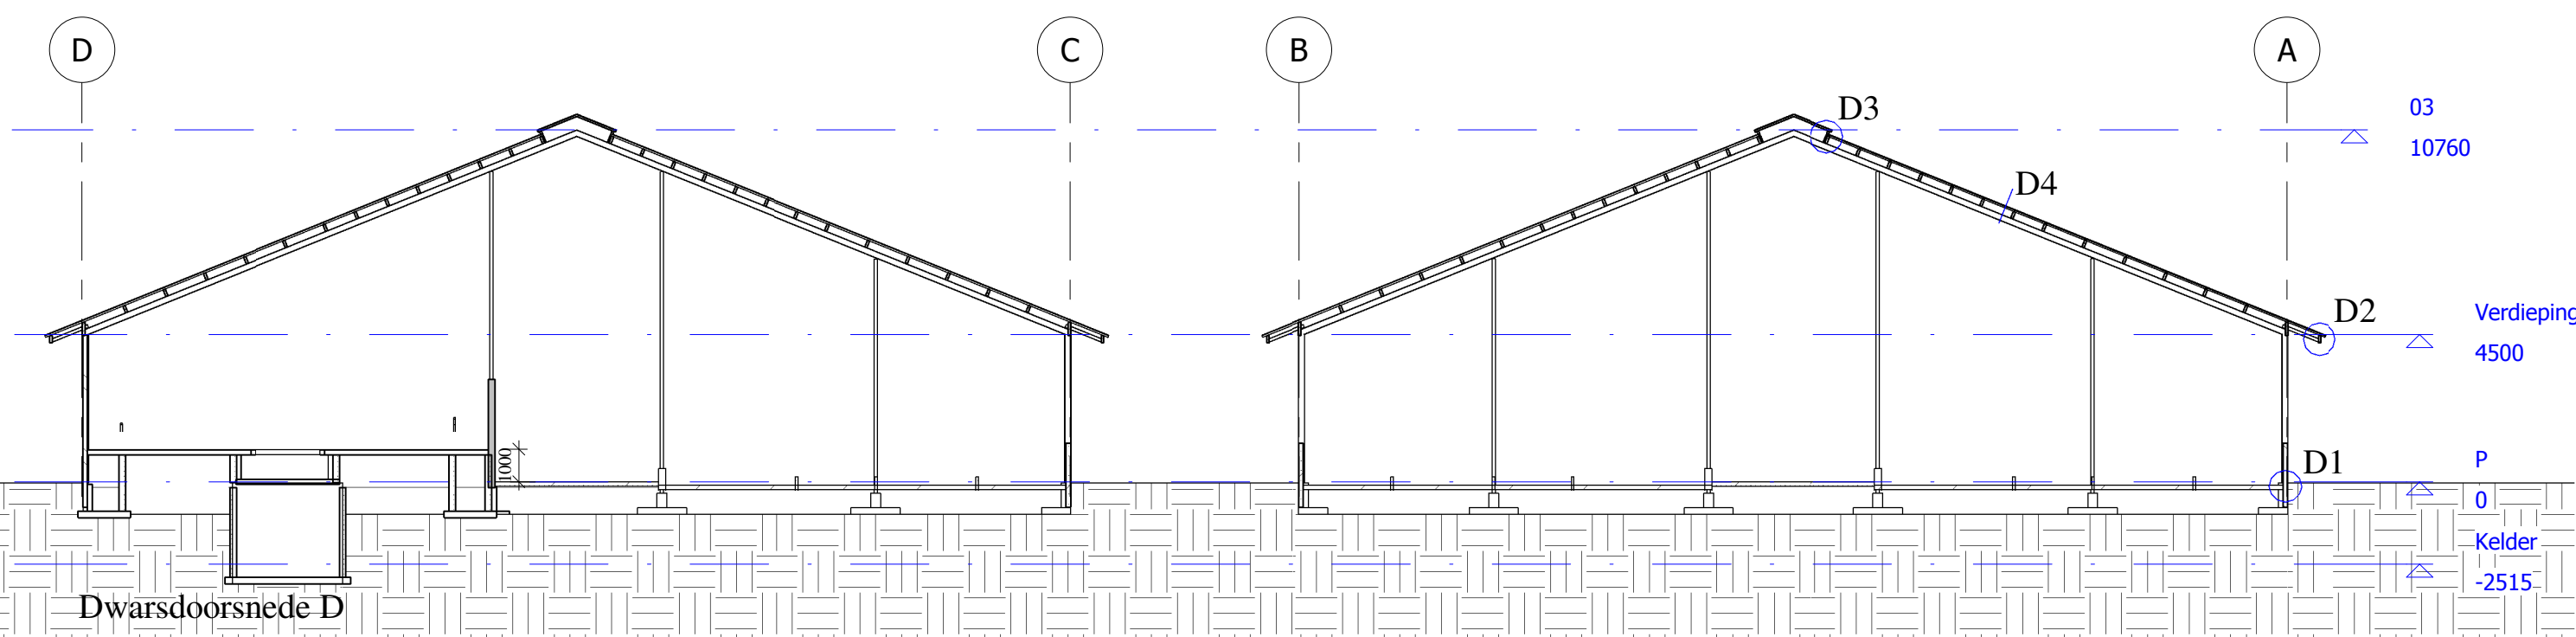
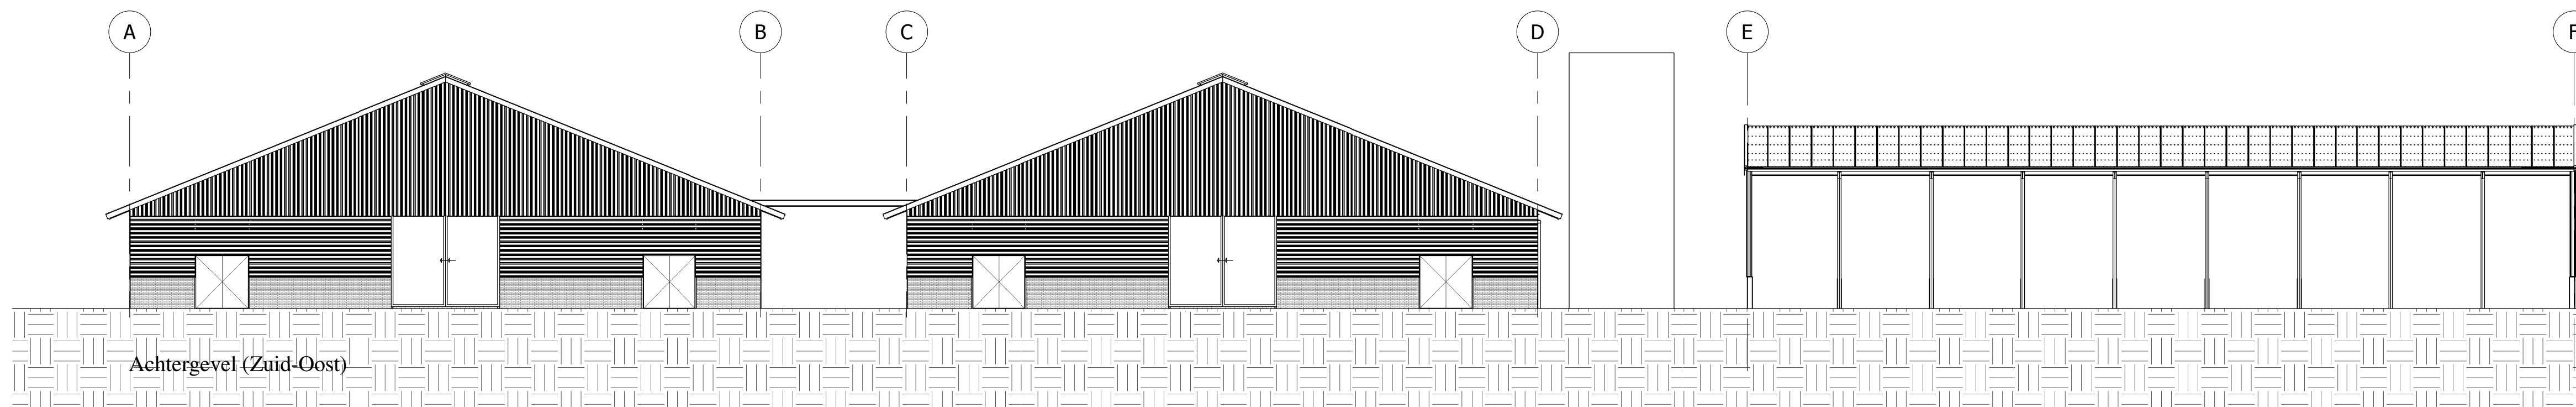
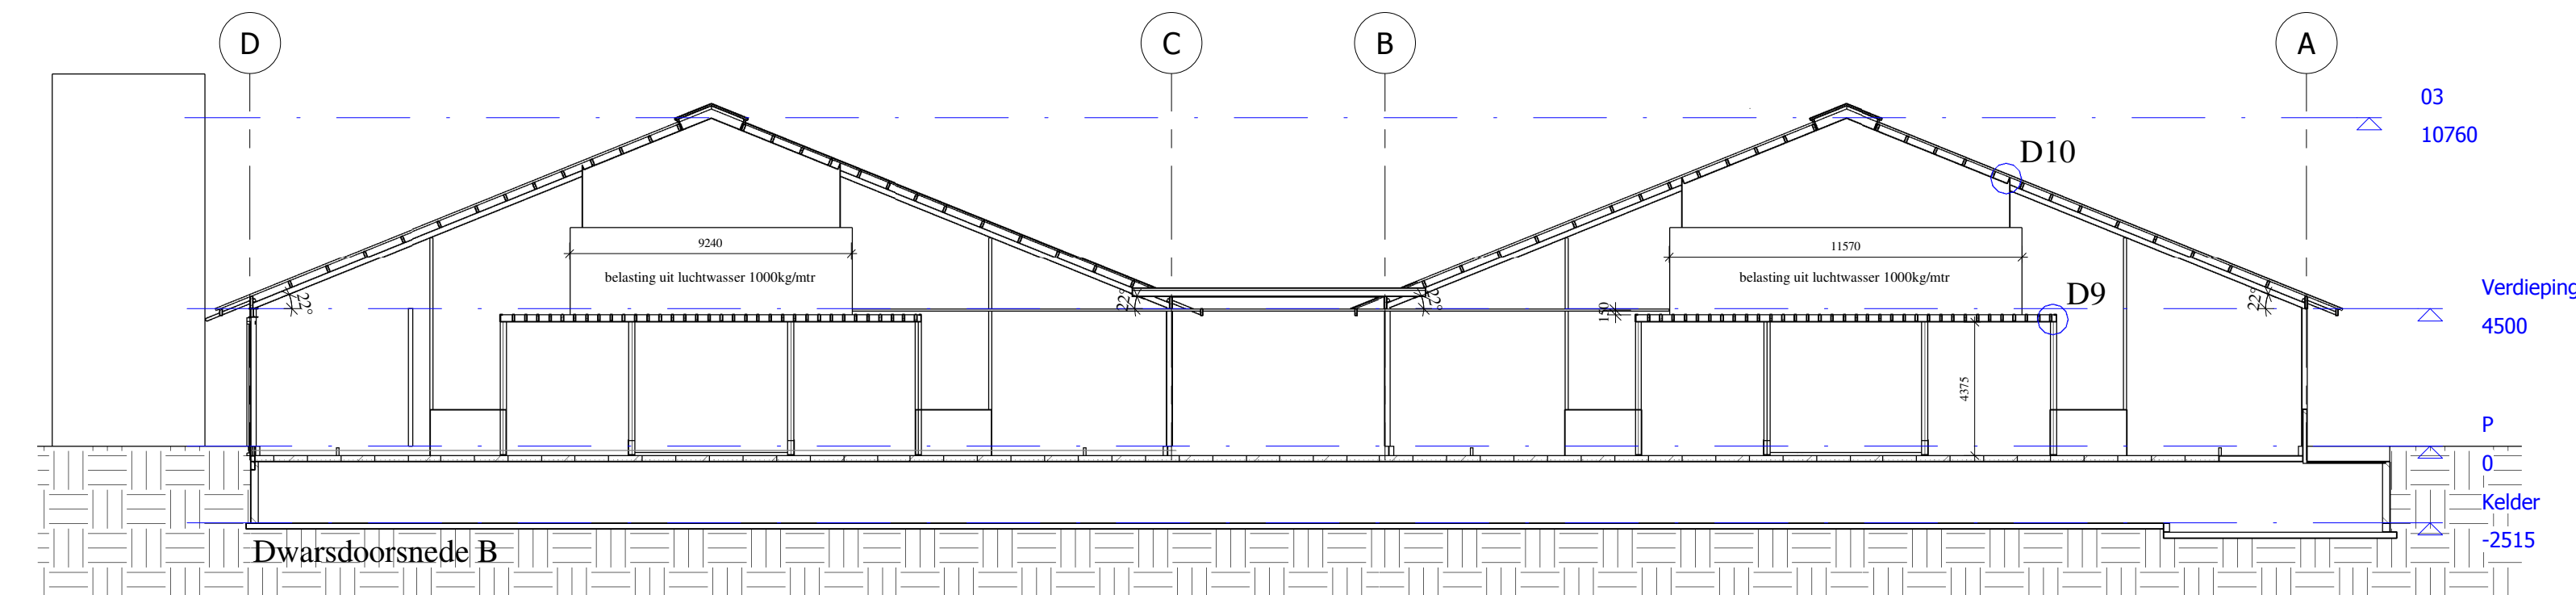
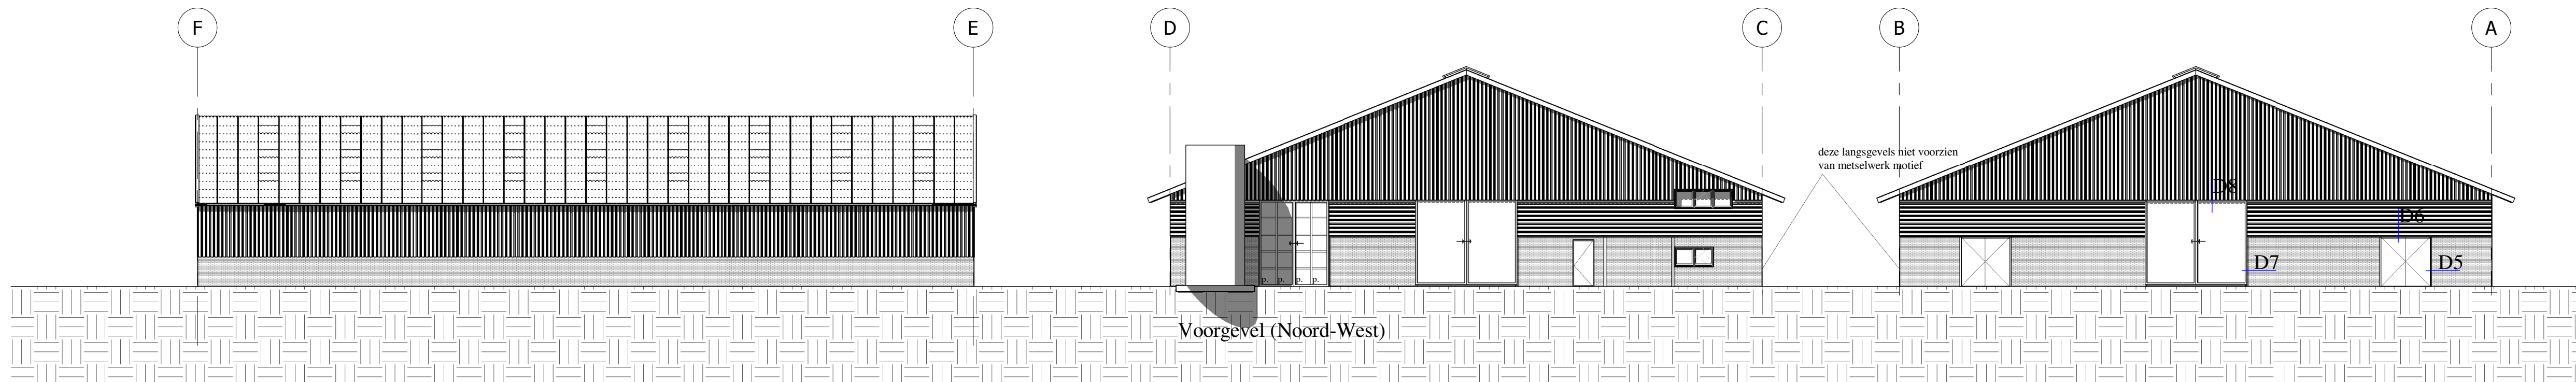


Libau
23 feb 2017
adviesbureau

Kleuren en materialen
Gevels pefab betonpaneel metselwerk motief
Kozijnen draaiende delen kunststof donker groen
Loopdeuren aluminium/glas wit
Schuifdeur aluminium/glas donker groen/blank
Dakbedekking gelsol, sandwichpaneel antraciet/grijs
Windveer zetwerk wit
Goten aluminium grijs

Renovatie brandveiligheid
Het bedrijfsgebouw is een brandcompartiment.
WANDEN en PLAFONDS volgens afdeling 2.9 van het bouwbesluit
DAK en DARLICHT niet brandveilig

Algemeen
Lichte industrie functie voor het bedrijfsmatig houden van dieren
Gebruiksoppervlakte 7925m2
Inhoud 66370m3

Onderzoek met betrekking tot de Flora- en faunawet zal door de opdrachtgever voortgezet worden na de bouw worden verricht.

wijz. A nav opmerkingen welstand gevels aanpassen naar metselwerk motief

BTA DWINGELOO Bouwkundig Teken & Adviesbureau
Tolweg 18a, 7991 TC Dwingeloo (Geeuwenbrug)
info@btadwingeloo.nl
www.btadwingeloo.nl
Arno Barendsen
06 53 50 01 90

opdrachtgever: **De Cremerhoeve B.V.**
omschrijving: **Gevels en doorsneden**
project: **Nieuwbouw ligboxenstal**
datum: **14-12-2016**
schaal: 1:200
format: A0
fase: **OA**
tek.nr.: **02**
werknr.: **15-06**

Niets uit deze tekening mag geheel of gedeeltelijk worden overgenomen en/of gekopieerd zonder toestemming van BTA Dwingeloo