



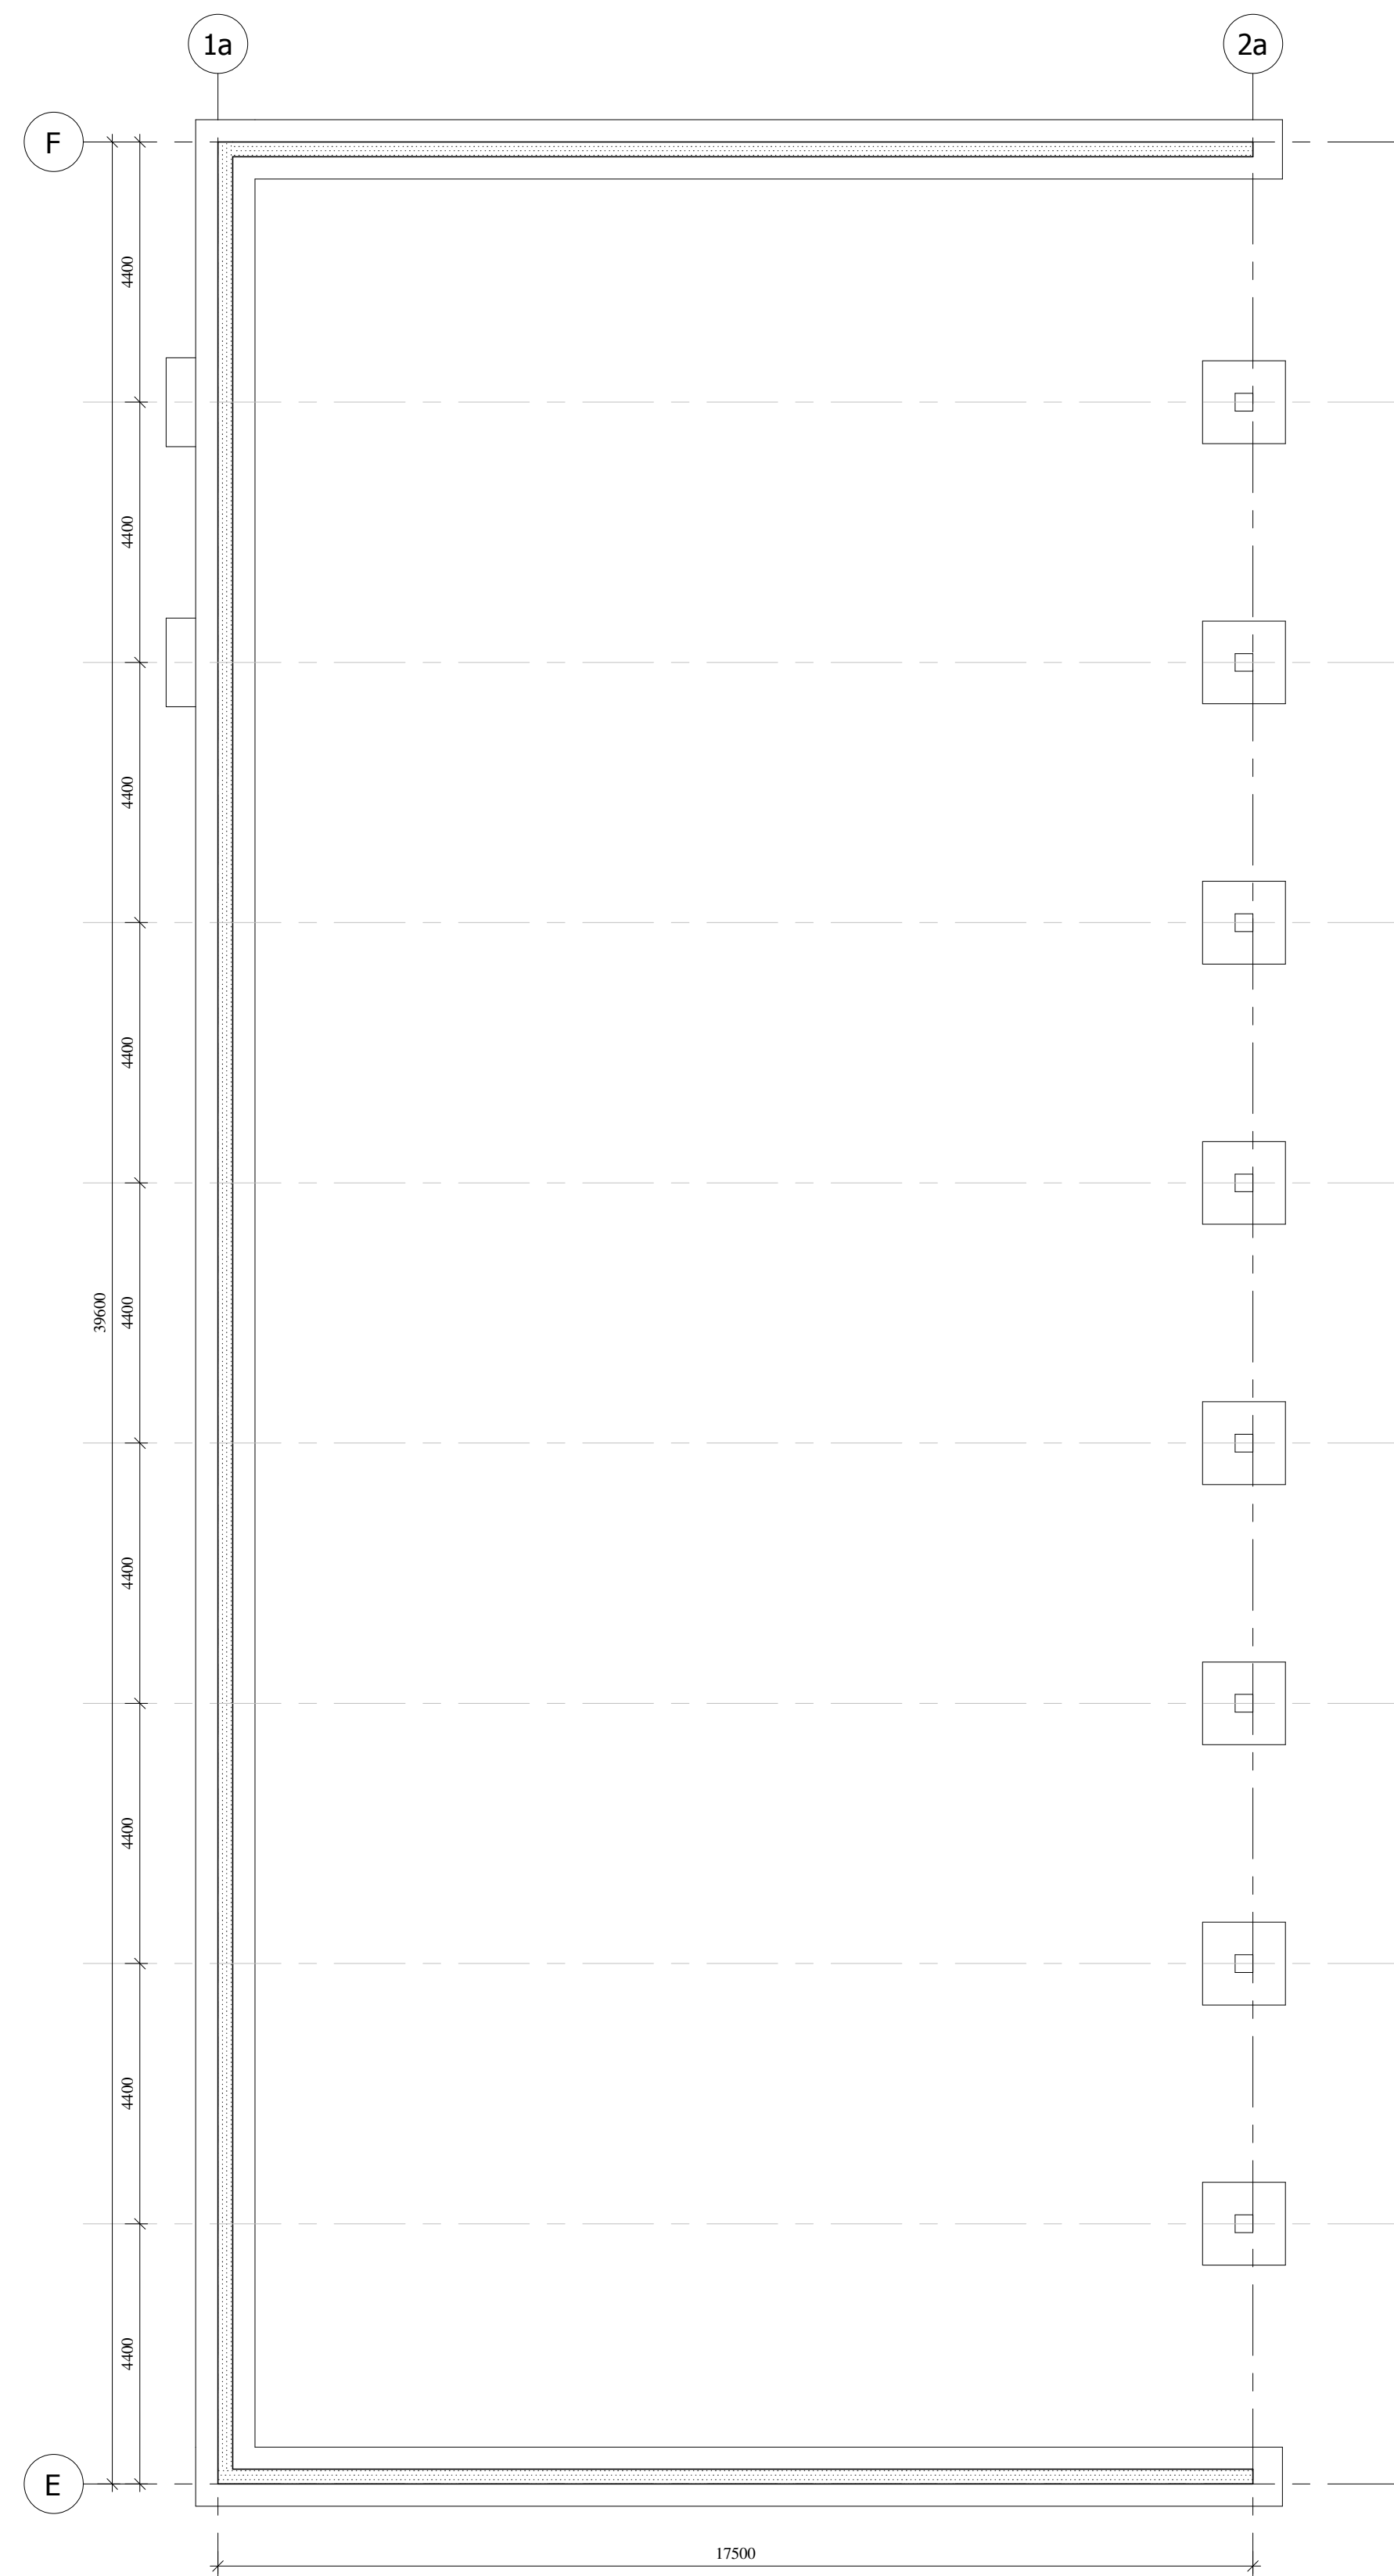


Fundering

betonstrook en -poeren vlgs berekening W2N met werknummer 15-2158 d.d. 07-12-2016

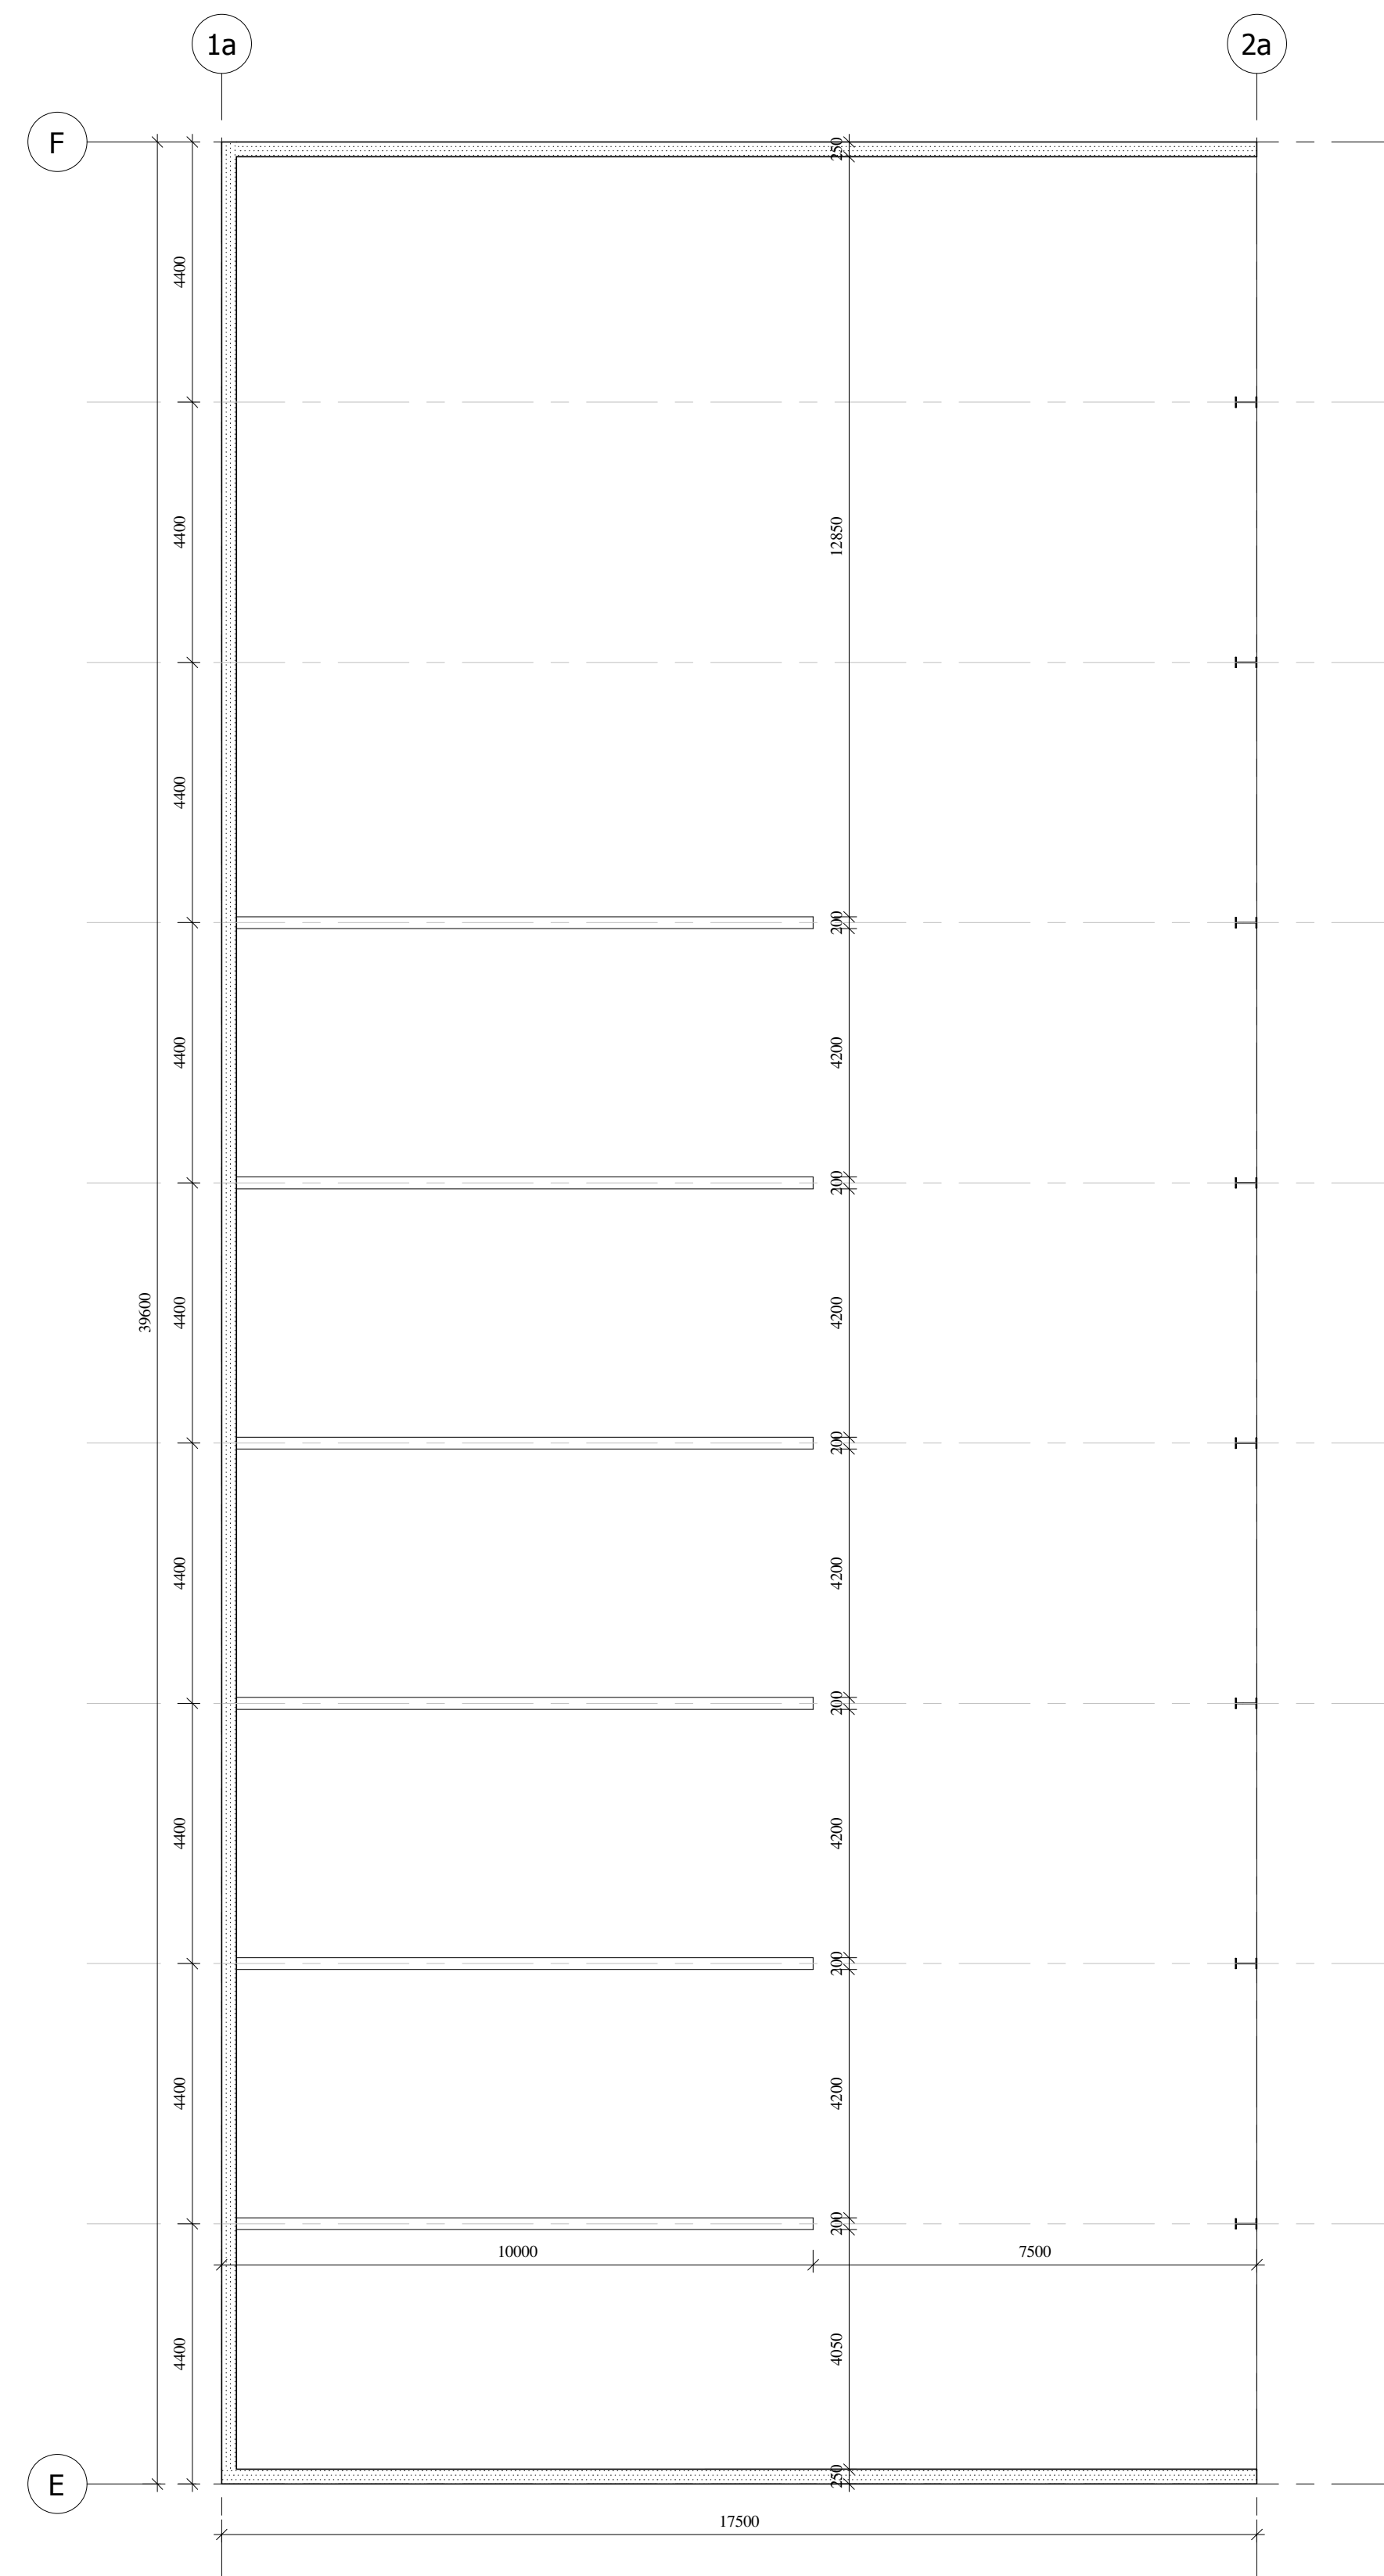


Beganegrondvloer

betonvloer vlgs berekening W2N met werknummer 15-2158 d.d. 07-12-2016

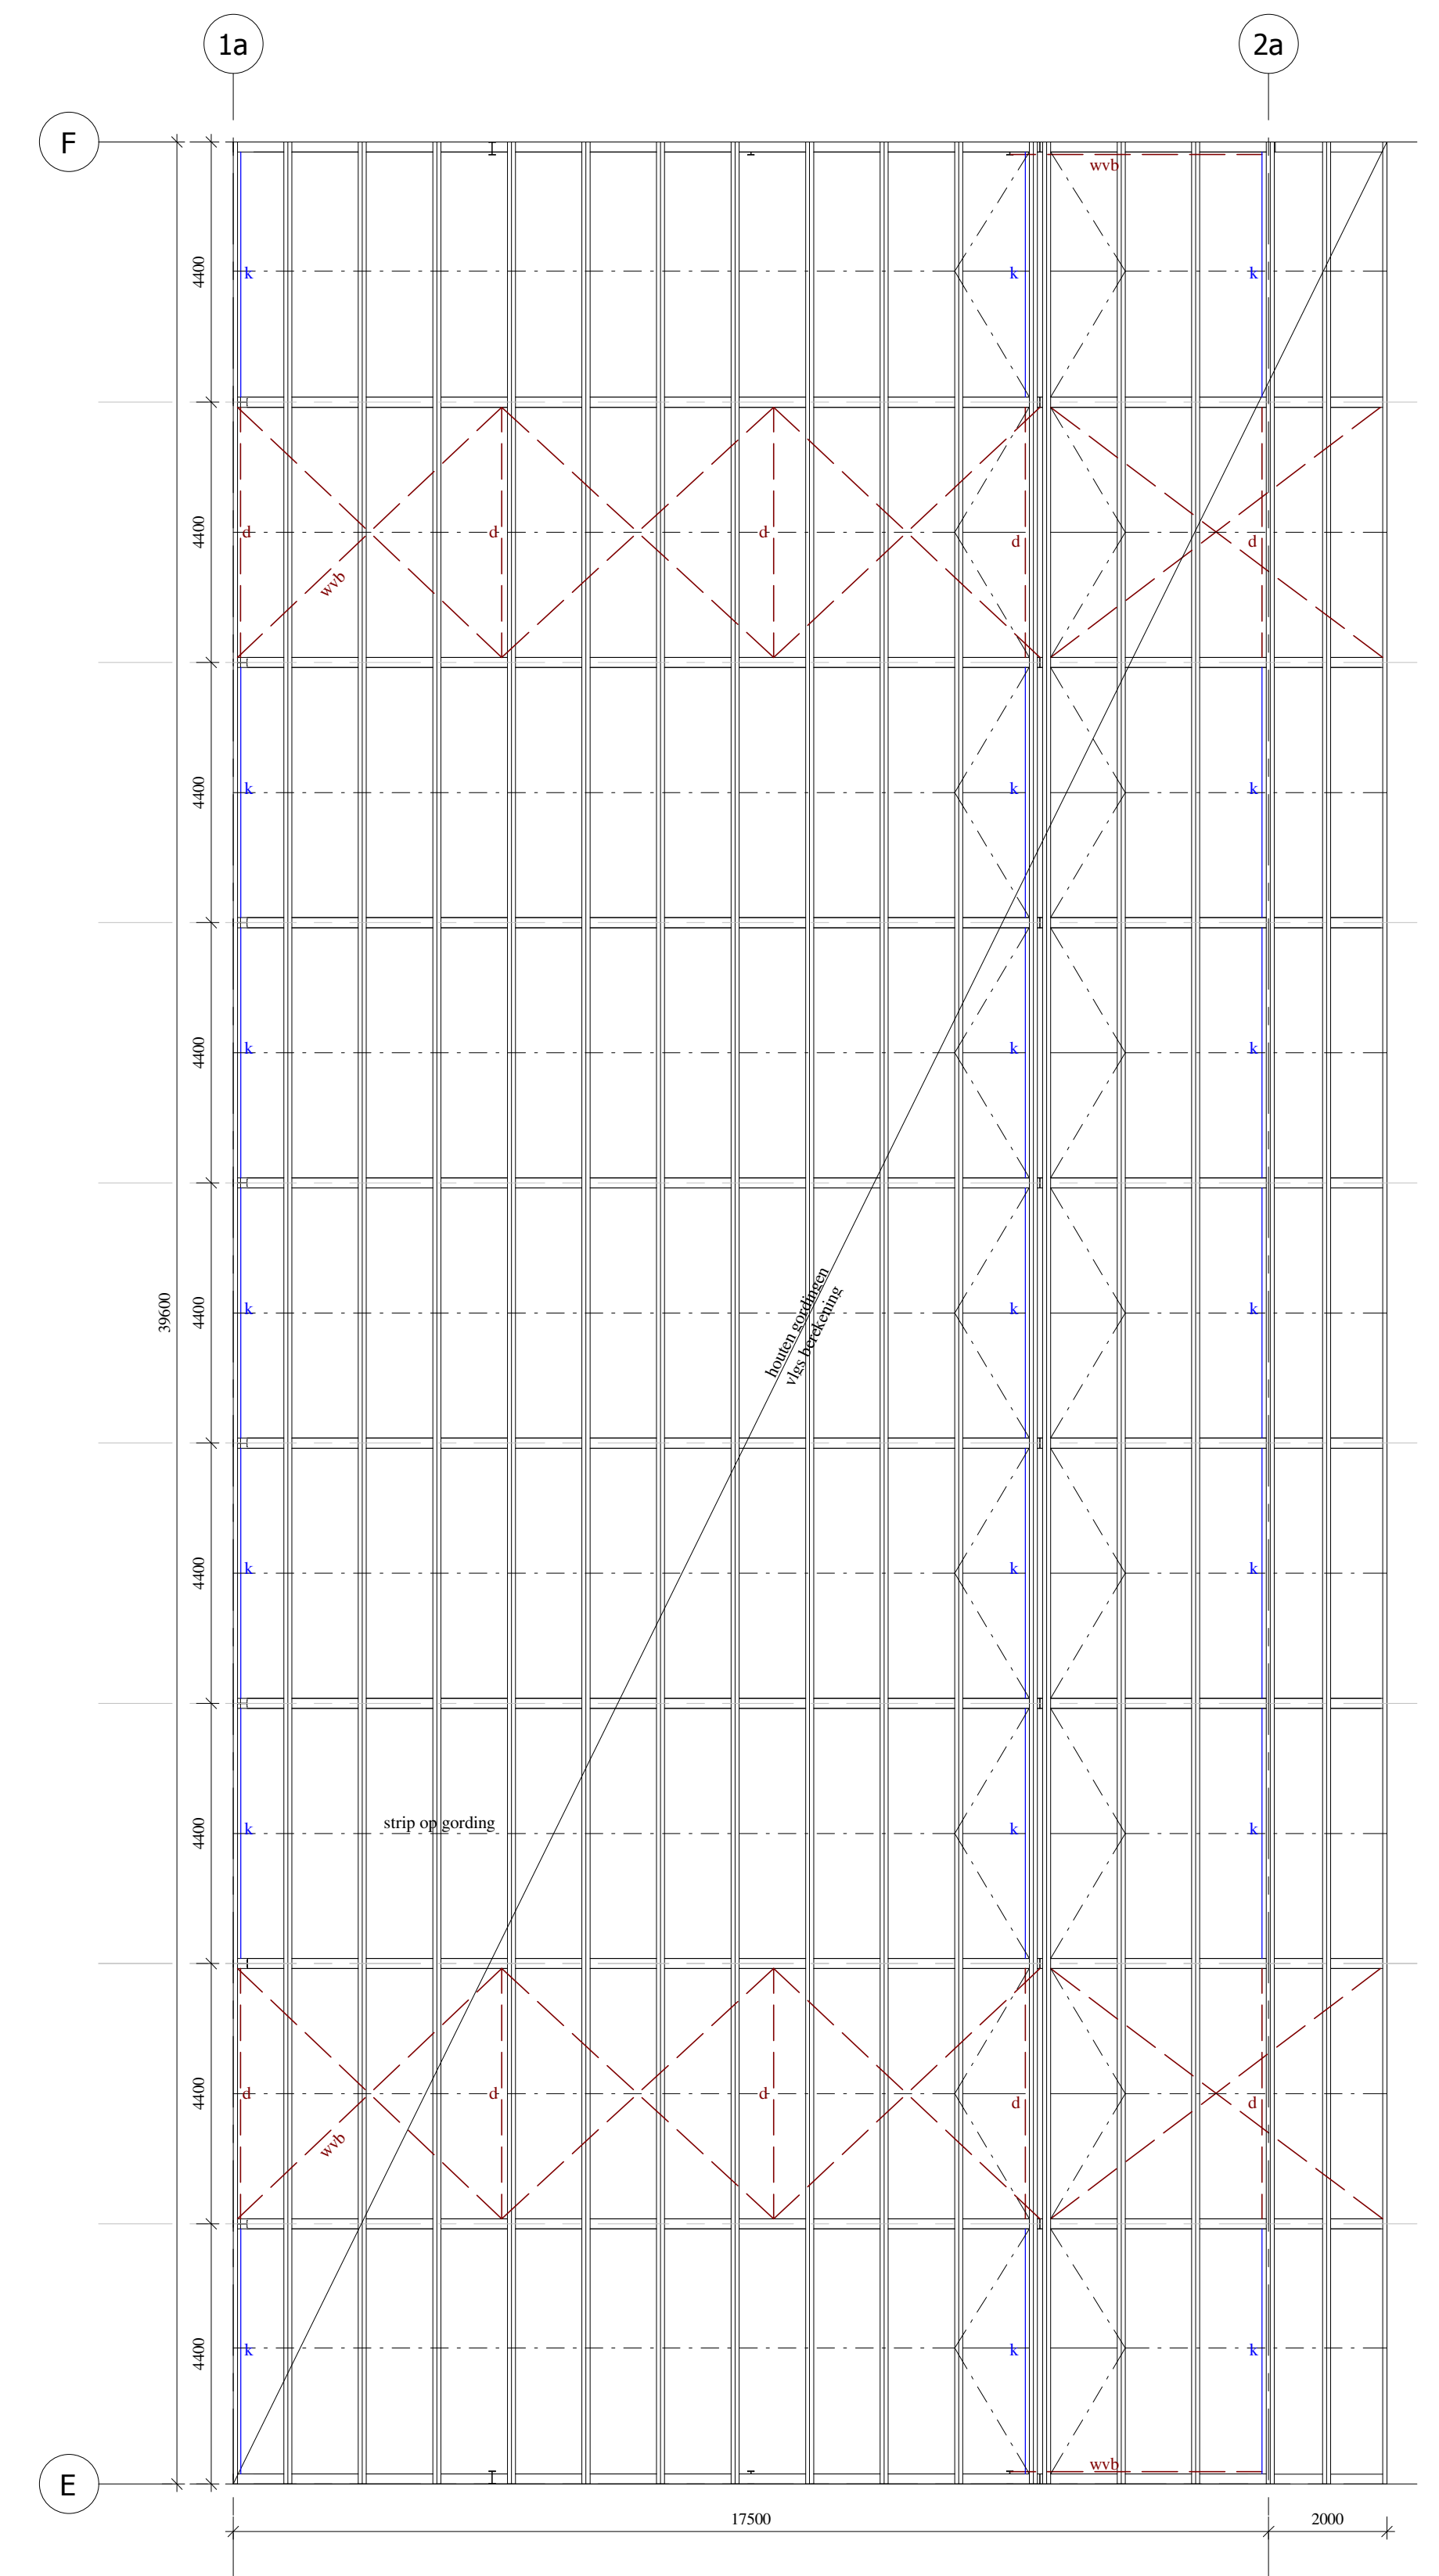


Kapplan

constructie vlgS berekening W2N met werknummer 15-2158 d.d. 07-12-2016
k = koppelkoker
d = drukkoker
wvb = windverband

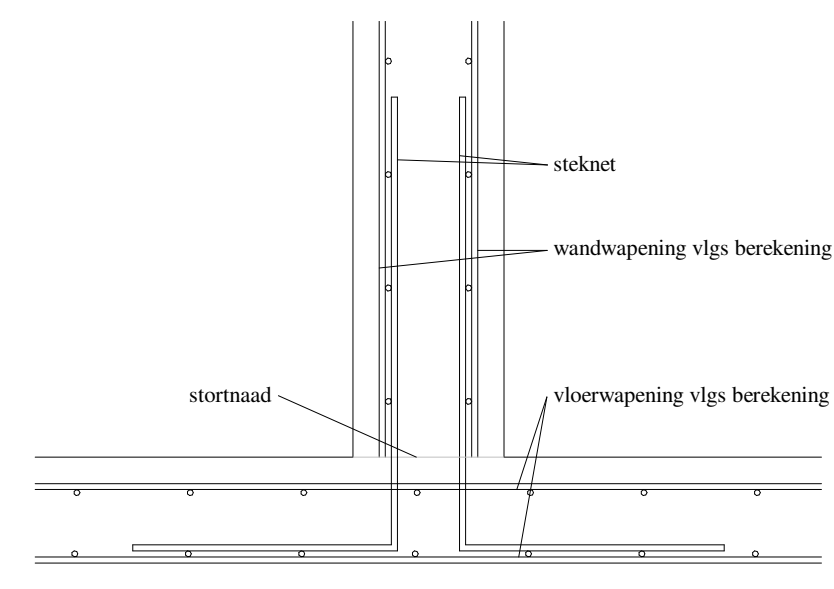


		Tolweg 18a 7991 TC Dwingeloo (Geeuwenbrug)		info@btadwingeloo.nl www.btadwingeloo.nl Arno Barendsen 06 53 50 01 90	
Bouwkundig Teken & Adviesbureau					
opdrachtgever: De Cremerhoeve B.V. omschrijving: Constructieblad project: Nieuwbouw ligboxenstal Minister Cremerstraat 5 9491 TJ Zeijen		wijziging:		fase:	
				OA	
				tek.nr.:	
				K02	
datum: 14-12-2016		schaal: 1 a 100		formaat: A1	
				werknr.: 15-06	

Niets uit deze tekening mag geheel of gedeeltelijk worden overgenomen en/of gekopieerd zonder toestemming van BTA Dwingeloo

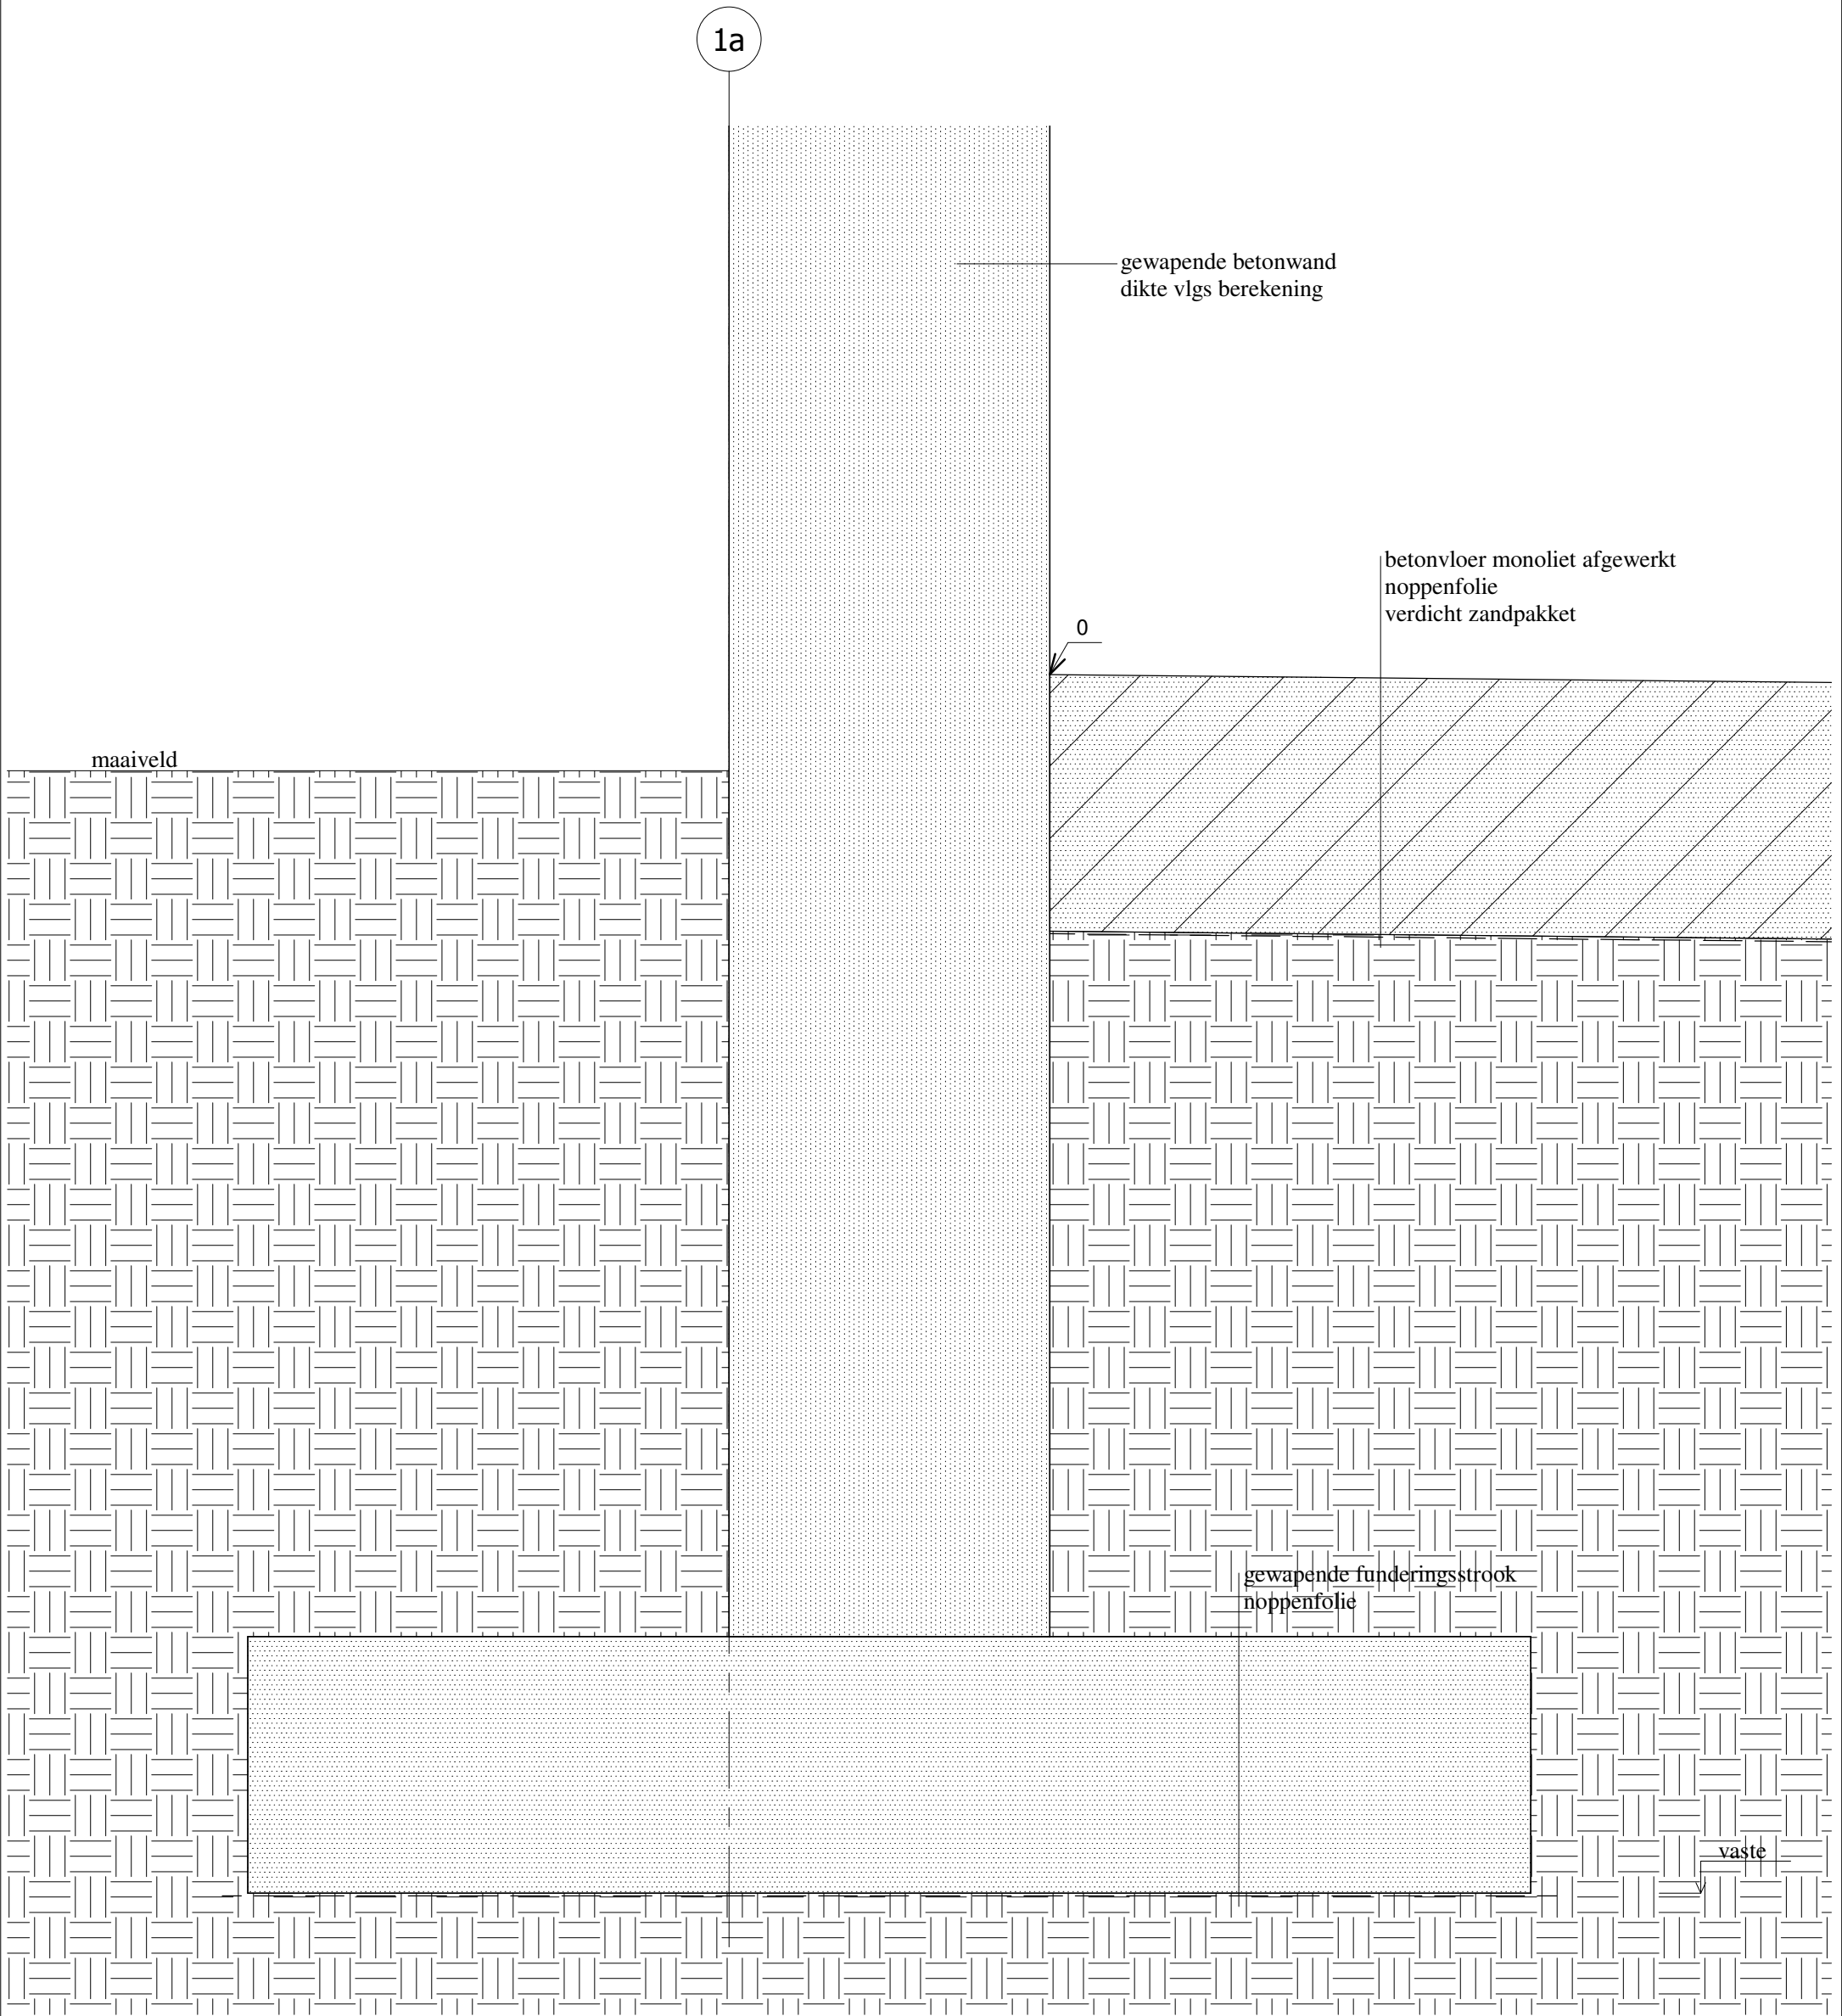

Detail 1

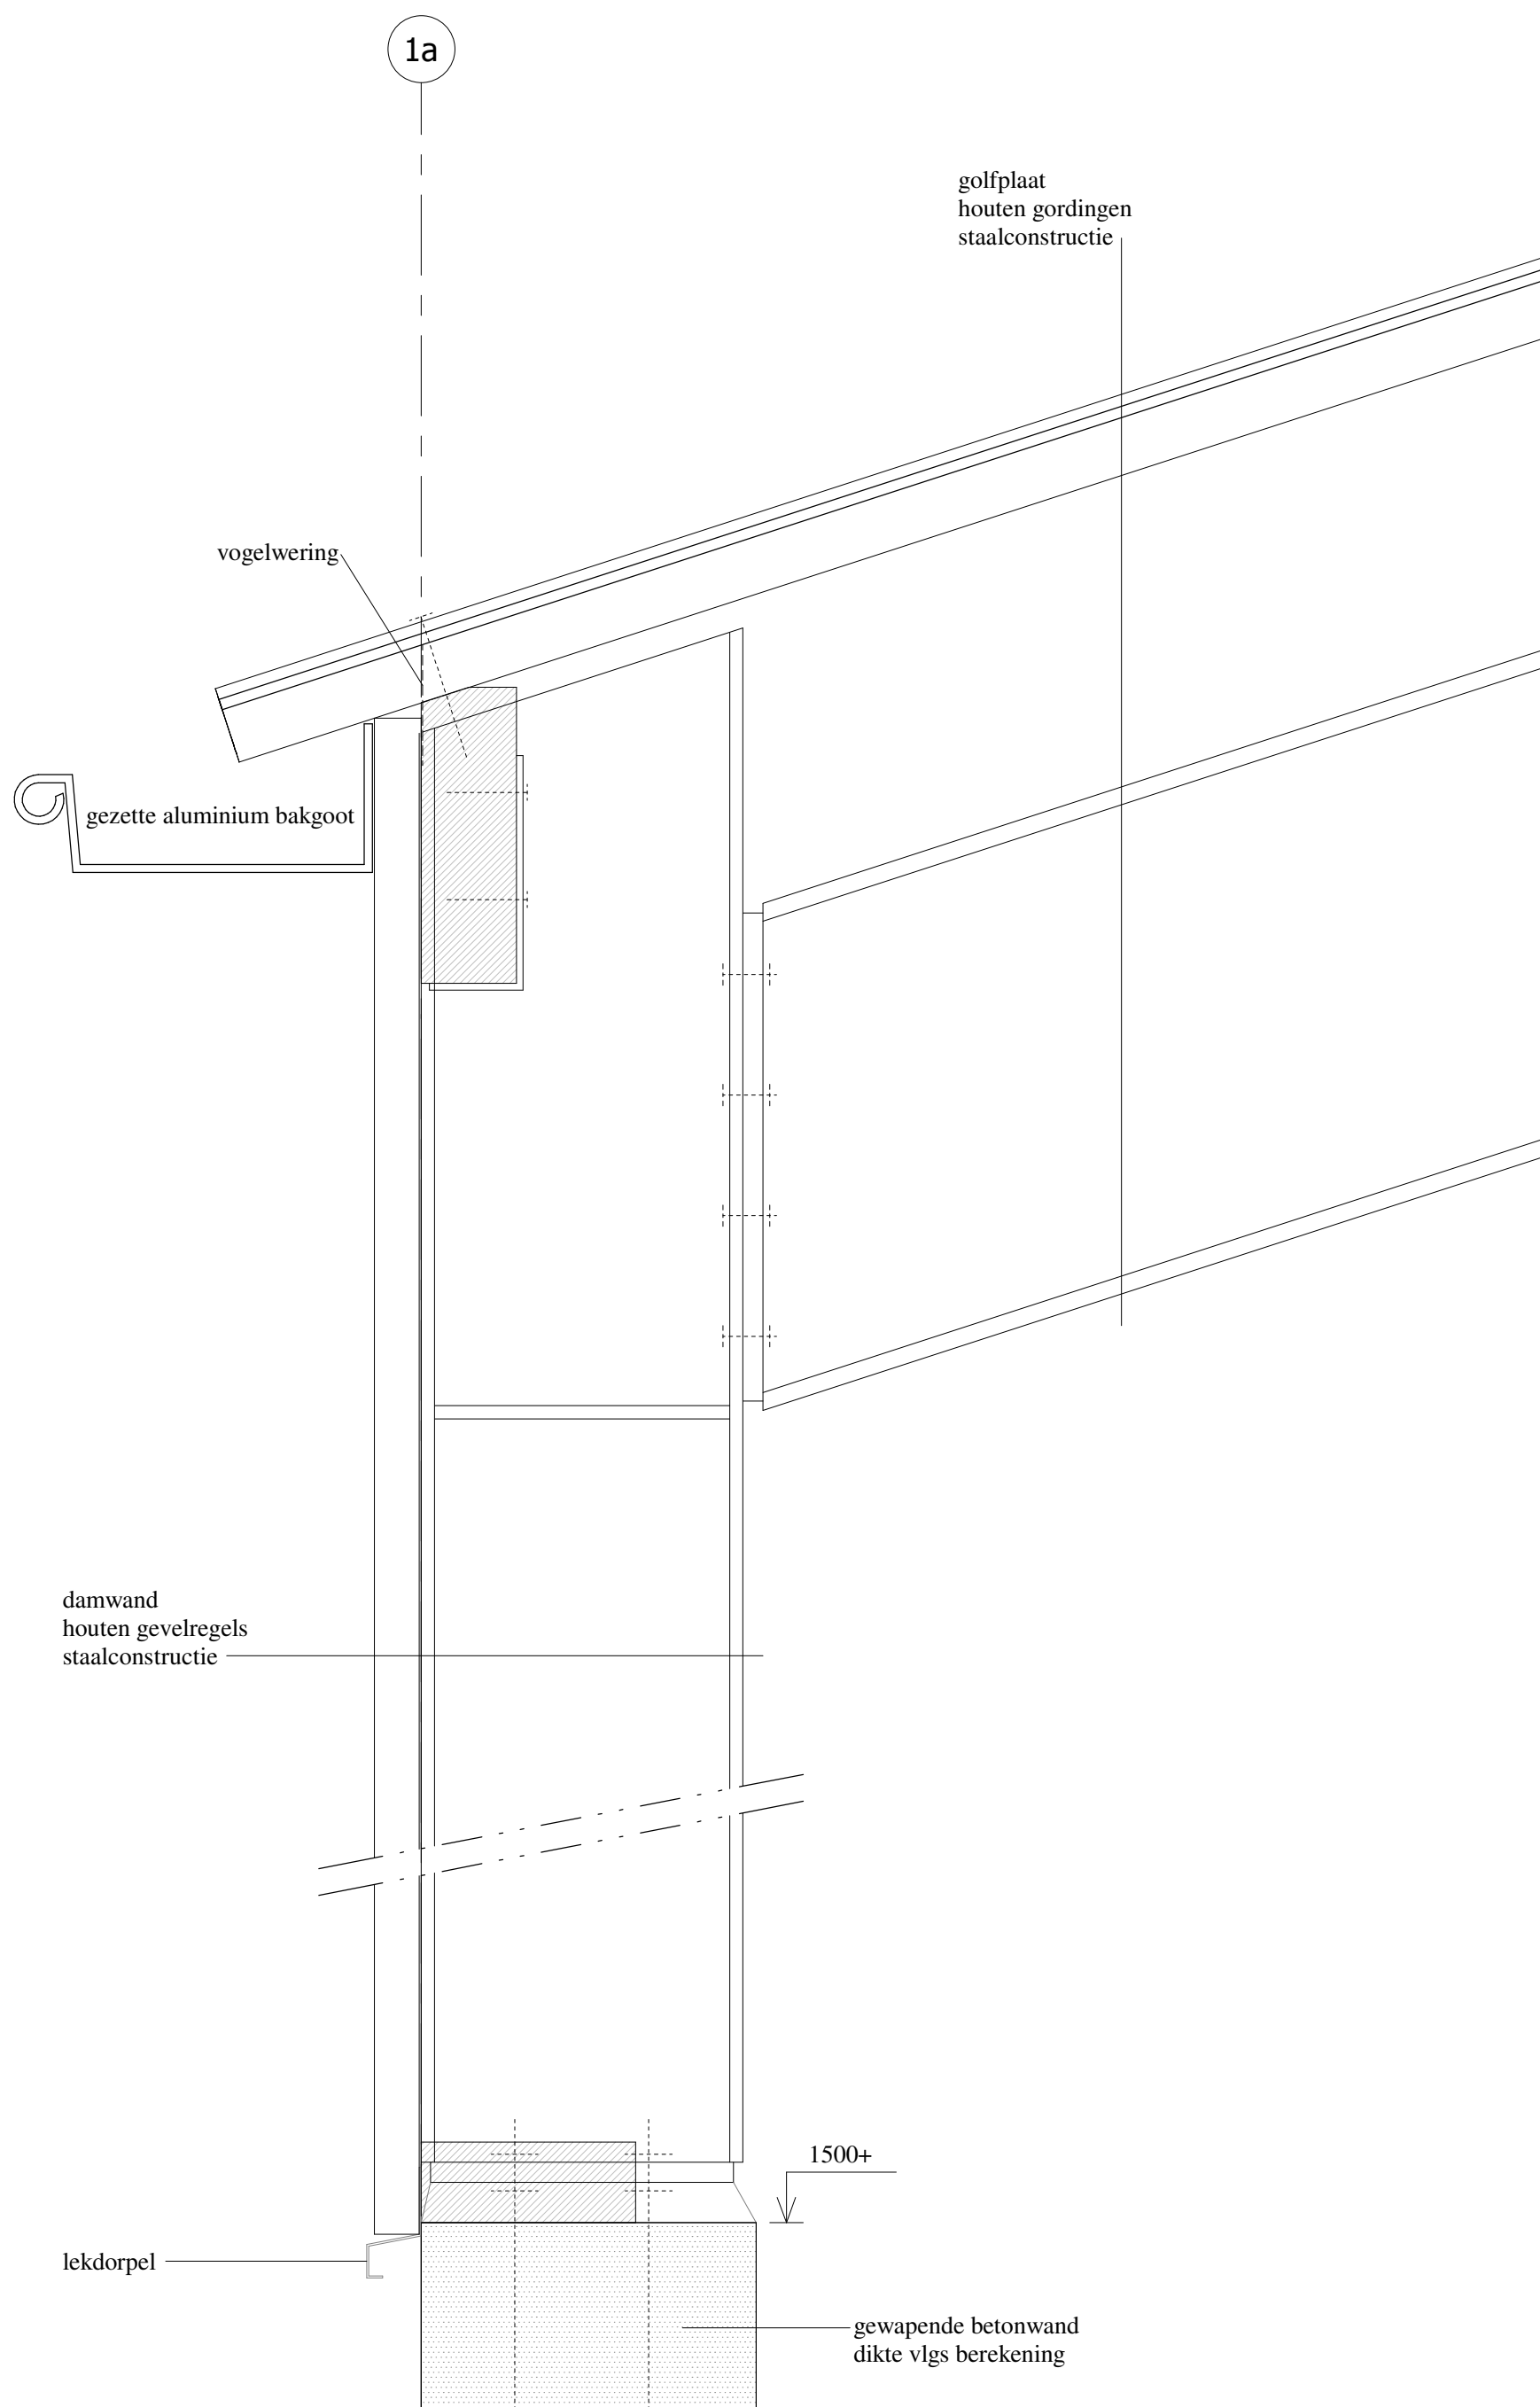

Detail 2



Tolweg 18a
7991 TD Dwingeloo
(Geeuwenbrug)

info@btadwingeloo.nl
www.btadwingeloo.nl
Arno Barendsen
06 53 50 01 90

Bouwkundig Teken & Adviesbureau

opdrachtgever: **De Cremerhoeve B.V.**


project: **Nieuwbouw ligboxenstal**

schaal: **1 : 5**


tek.nr.: **K D2**

werknr.: **15-06**

datum: **14-12-2016**

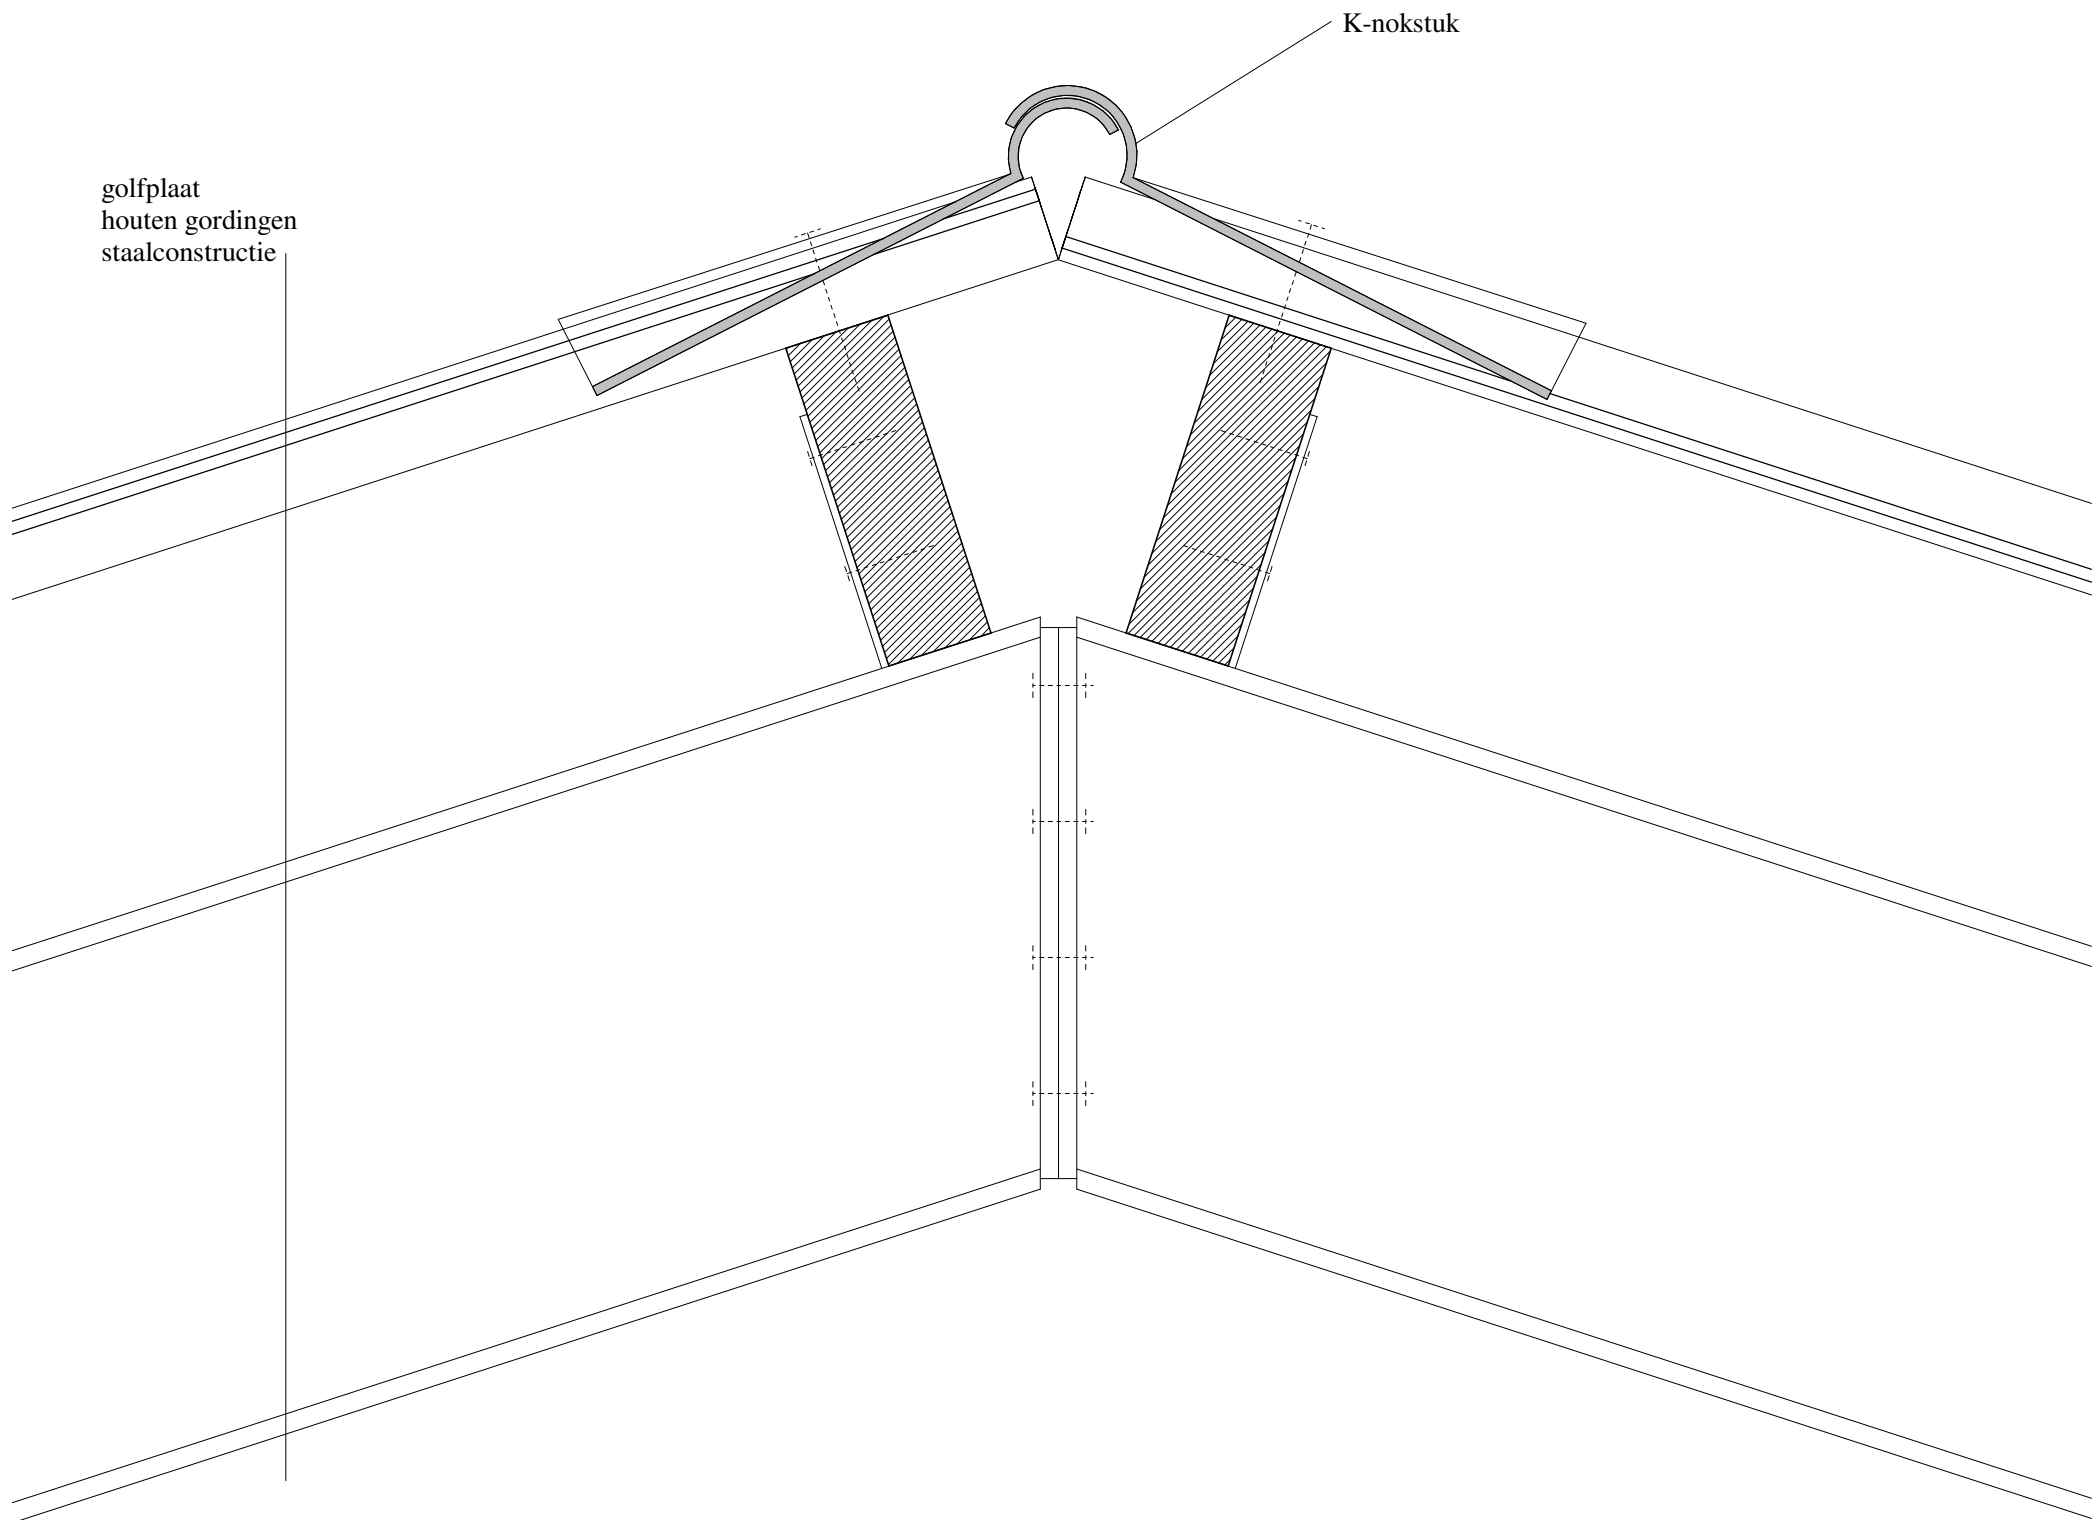

Detail 3

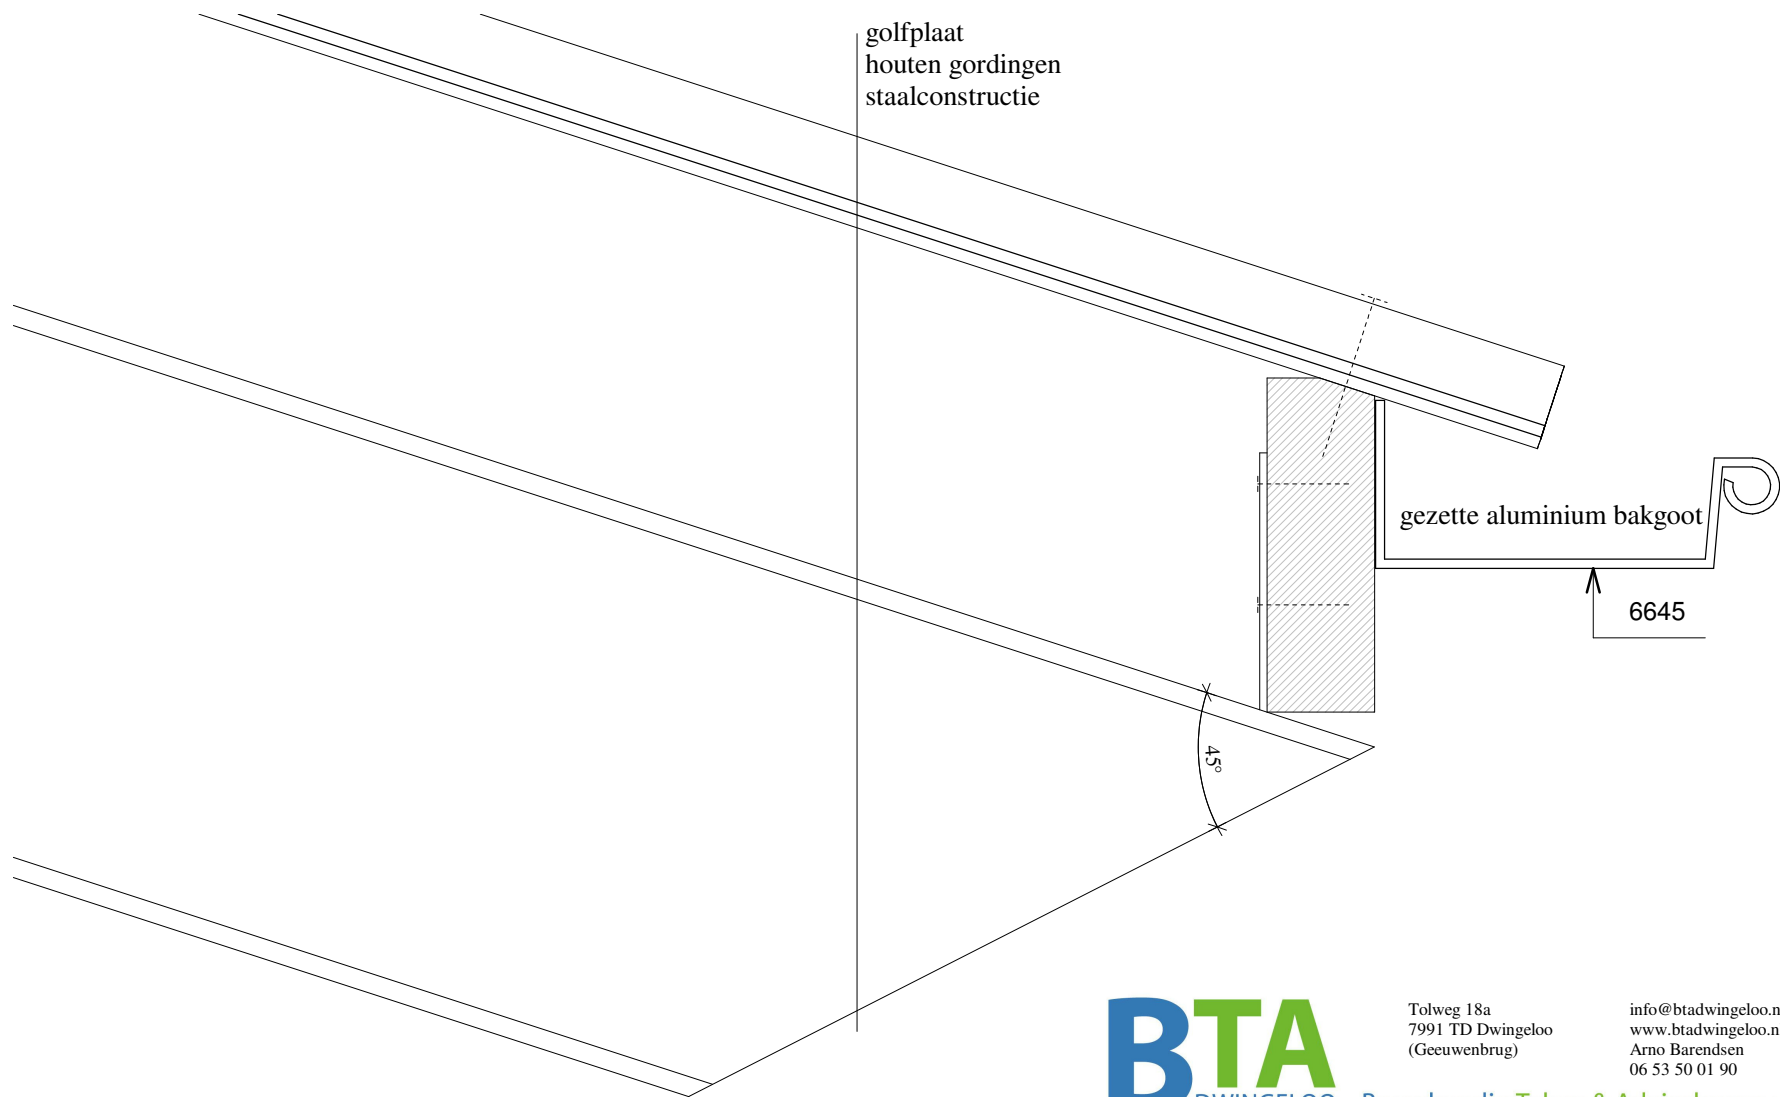

Detail 4



Tolweg 18a
7991 TD Dwingeloo
(Geeuwenbrug)

info@btadwingeloo.nl
www.btadwingeloo.nl
Arno Barendsen
06 53 50 01 90

Bouwkundig Teken & Adviesbureau

opdrachtgever: **De Cremerhoeve B.V.**


project: **Nieuwbouw ligboxenstal**

schaal: **1 : 5**


tek.nr.: **K D3 / D4**

werknr.: **15-06**


datum: **14-12-2016**

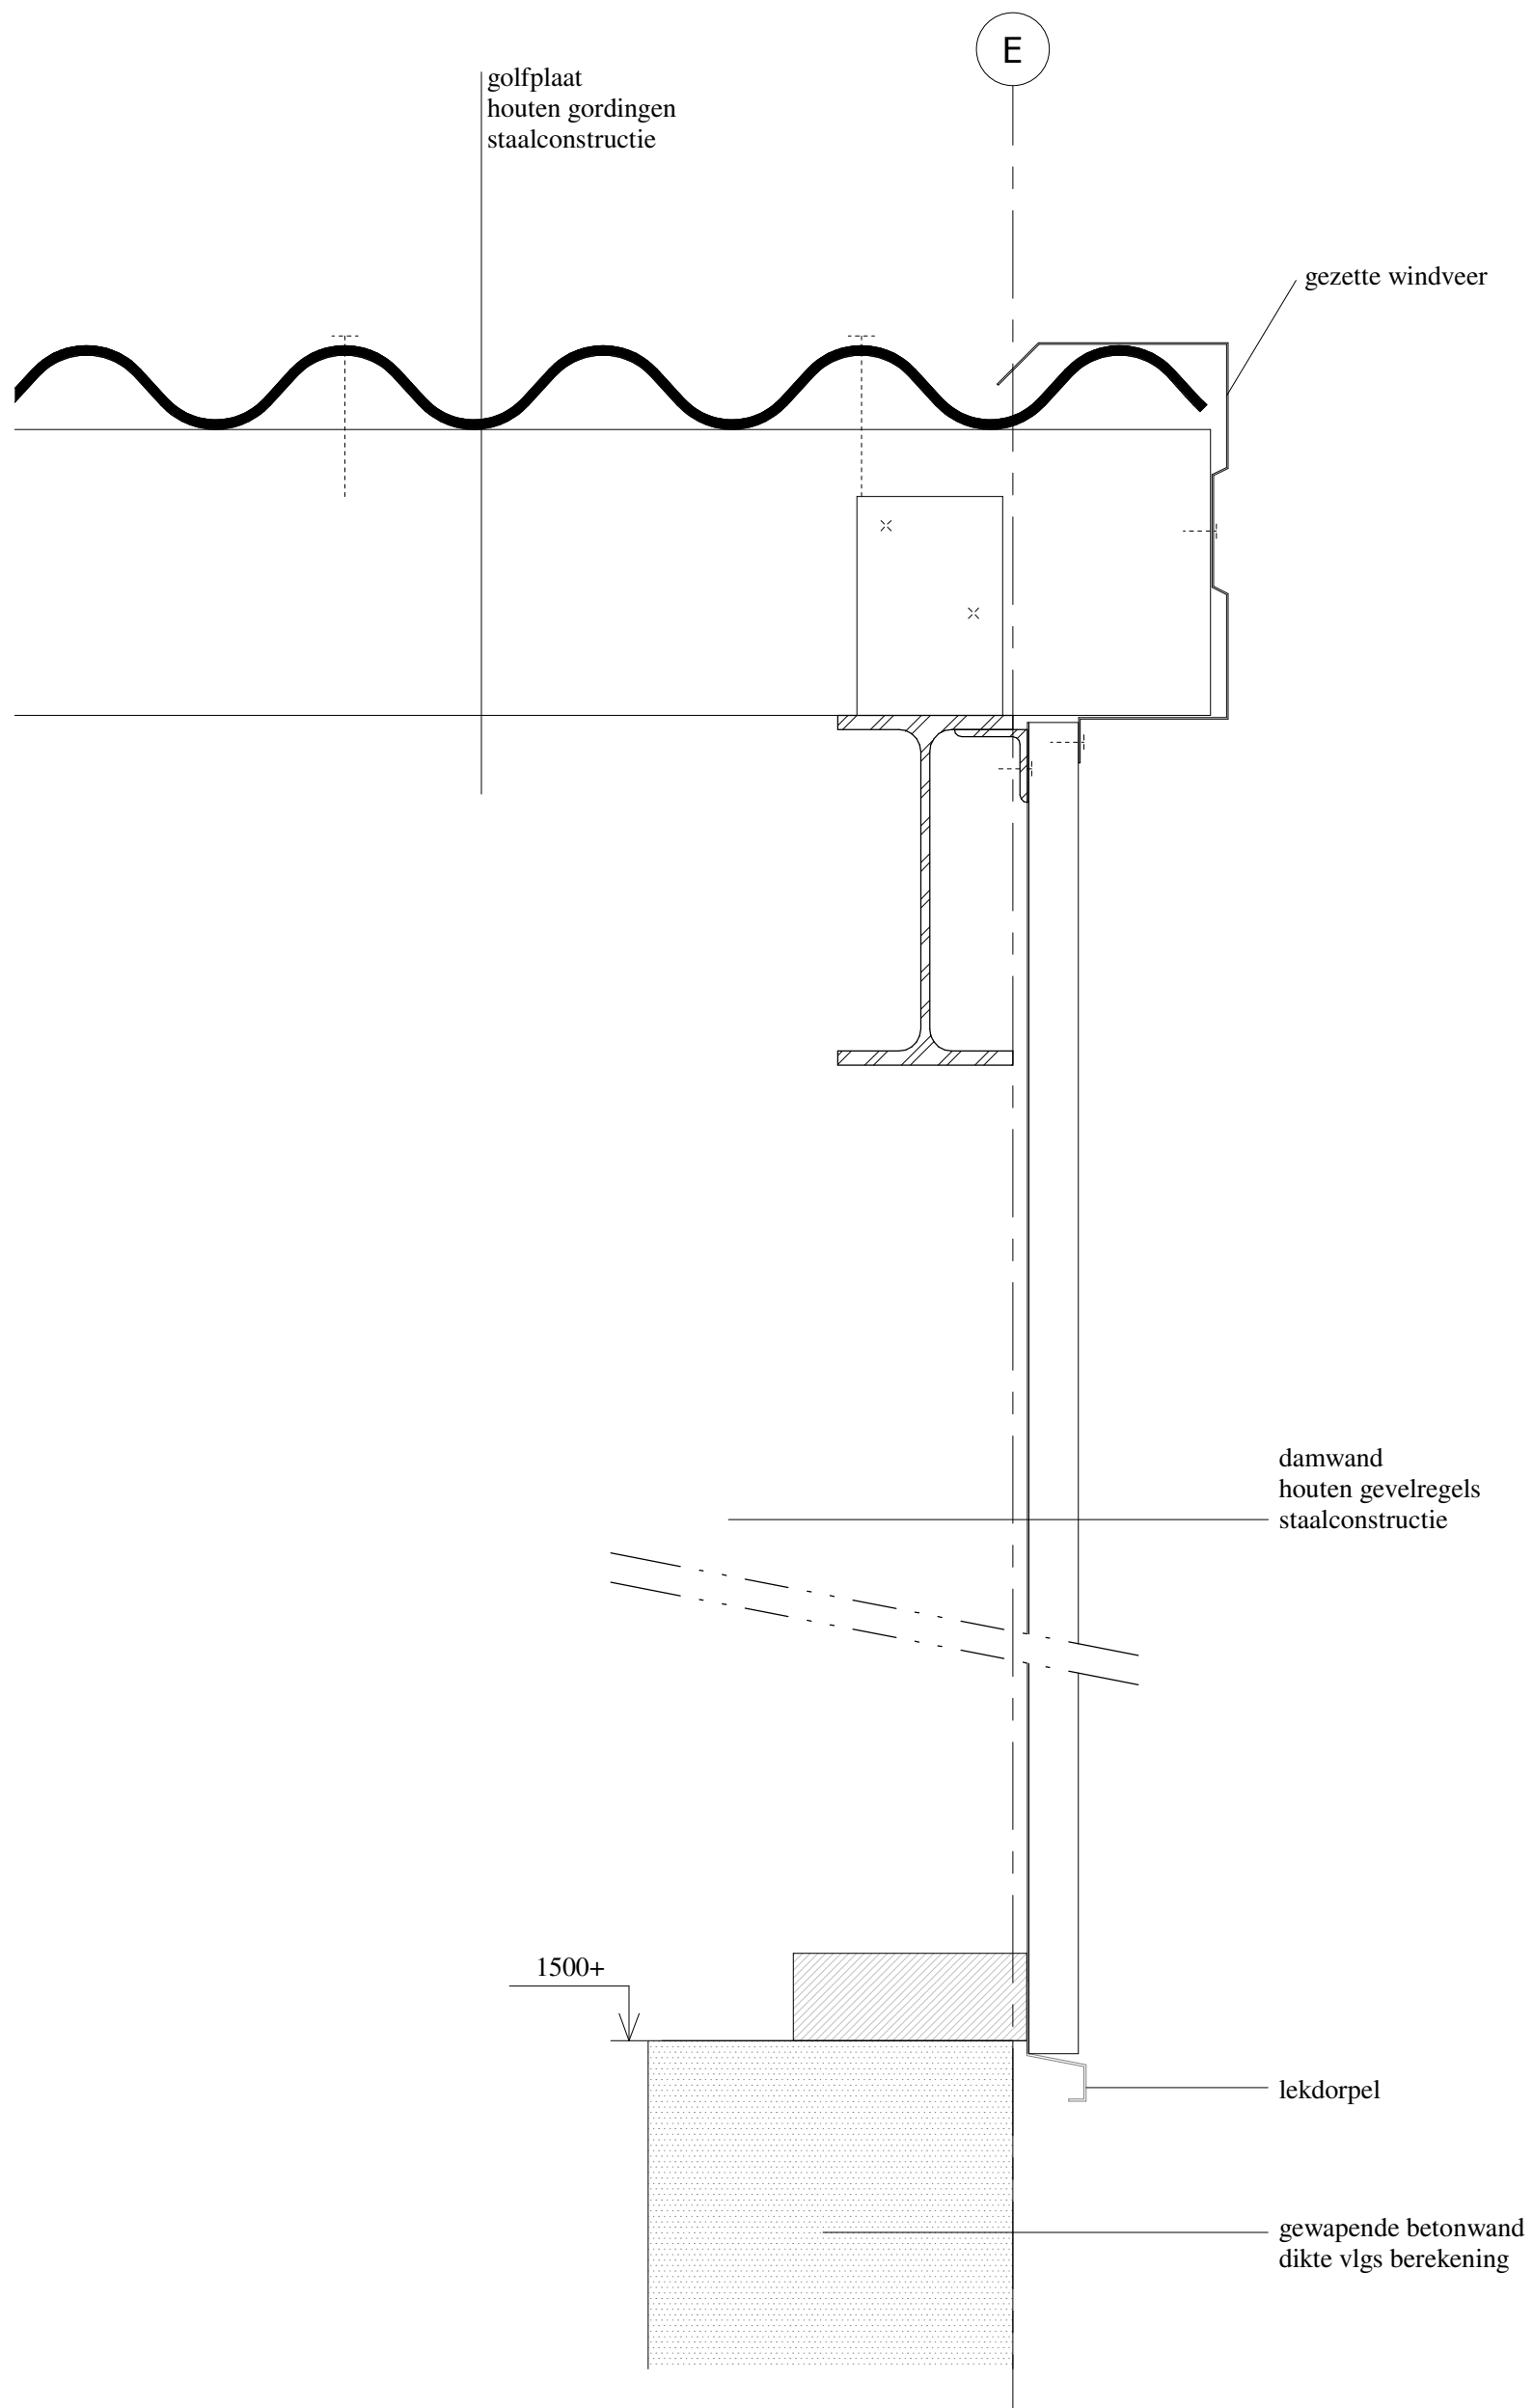

Detail 5

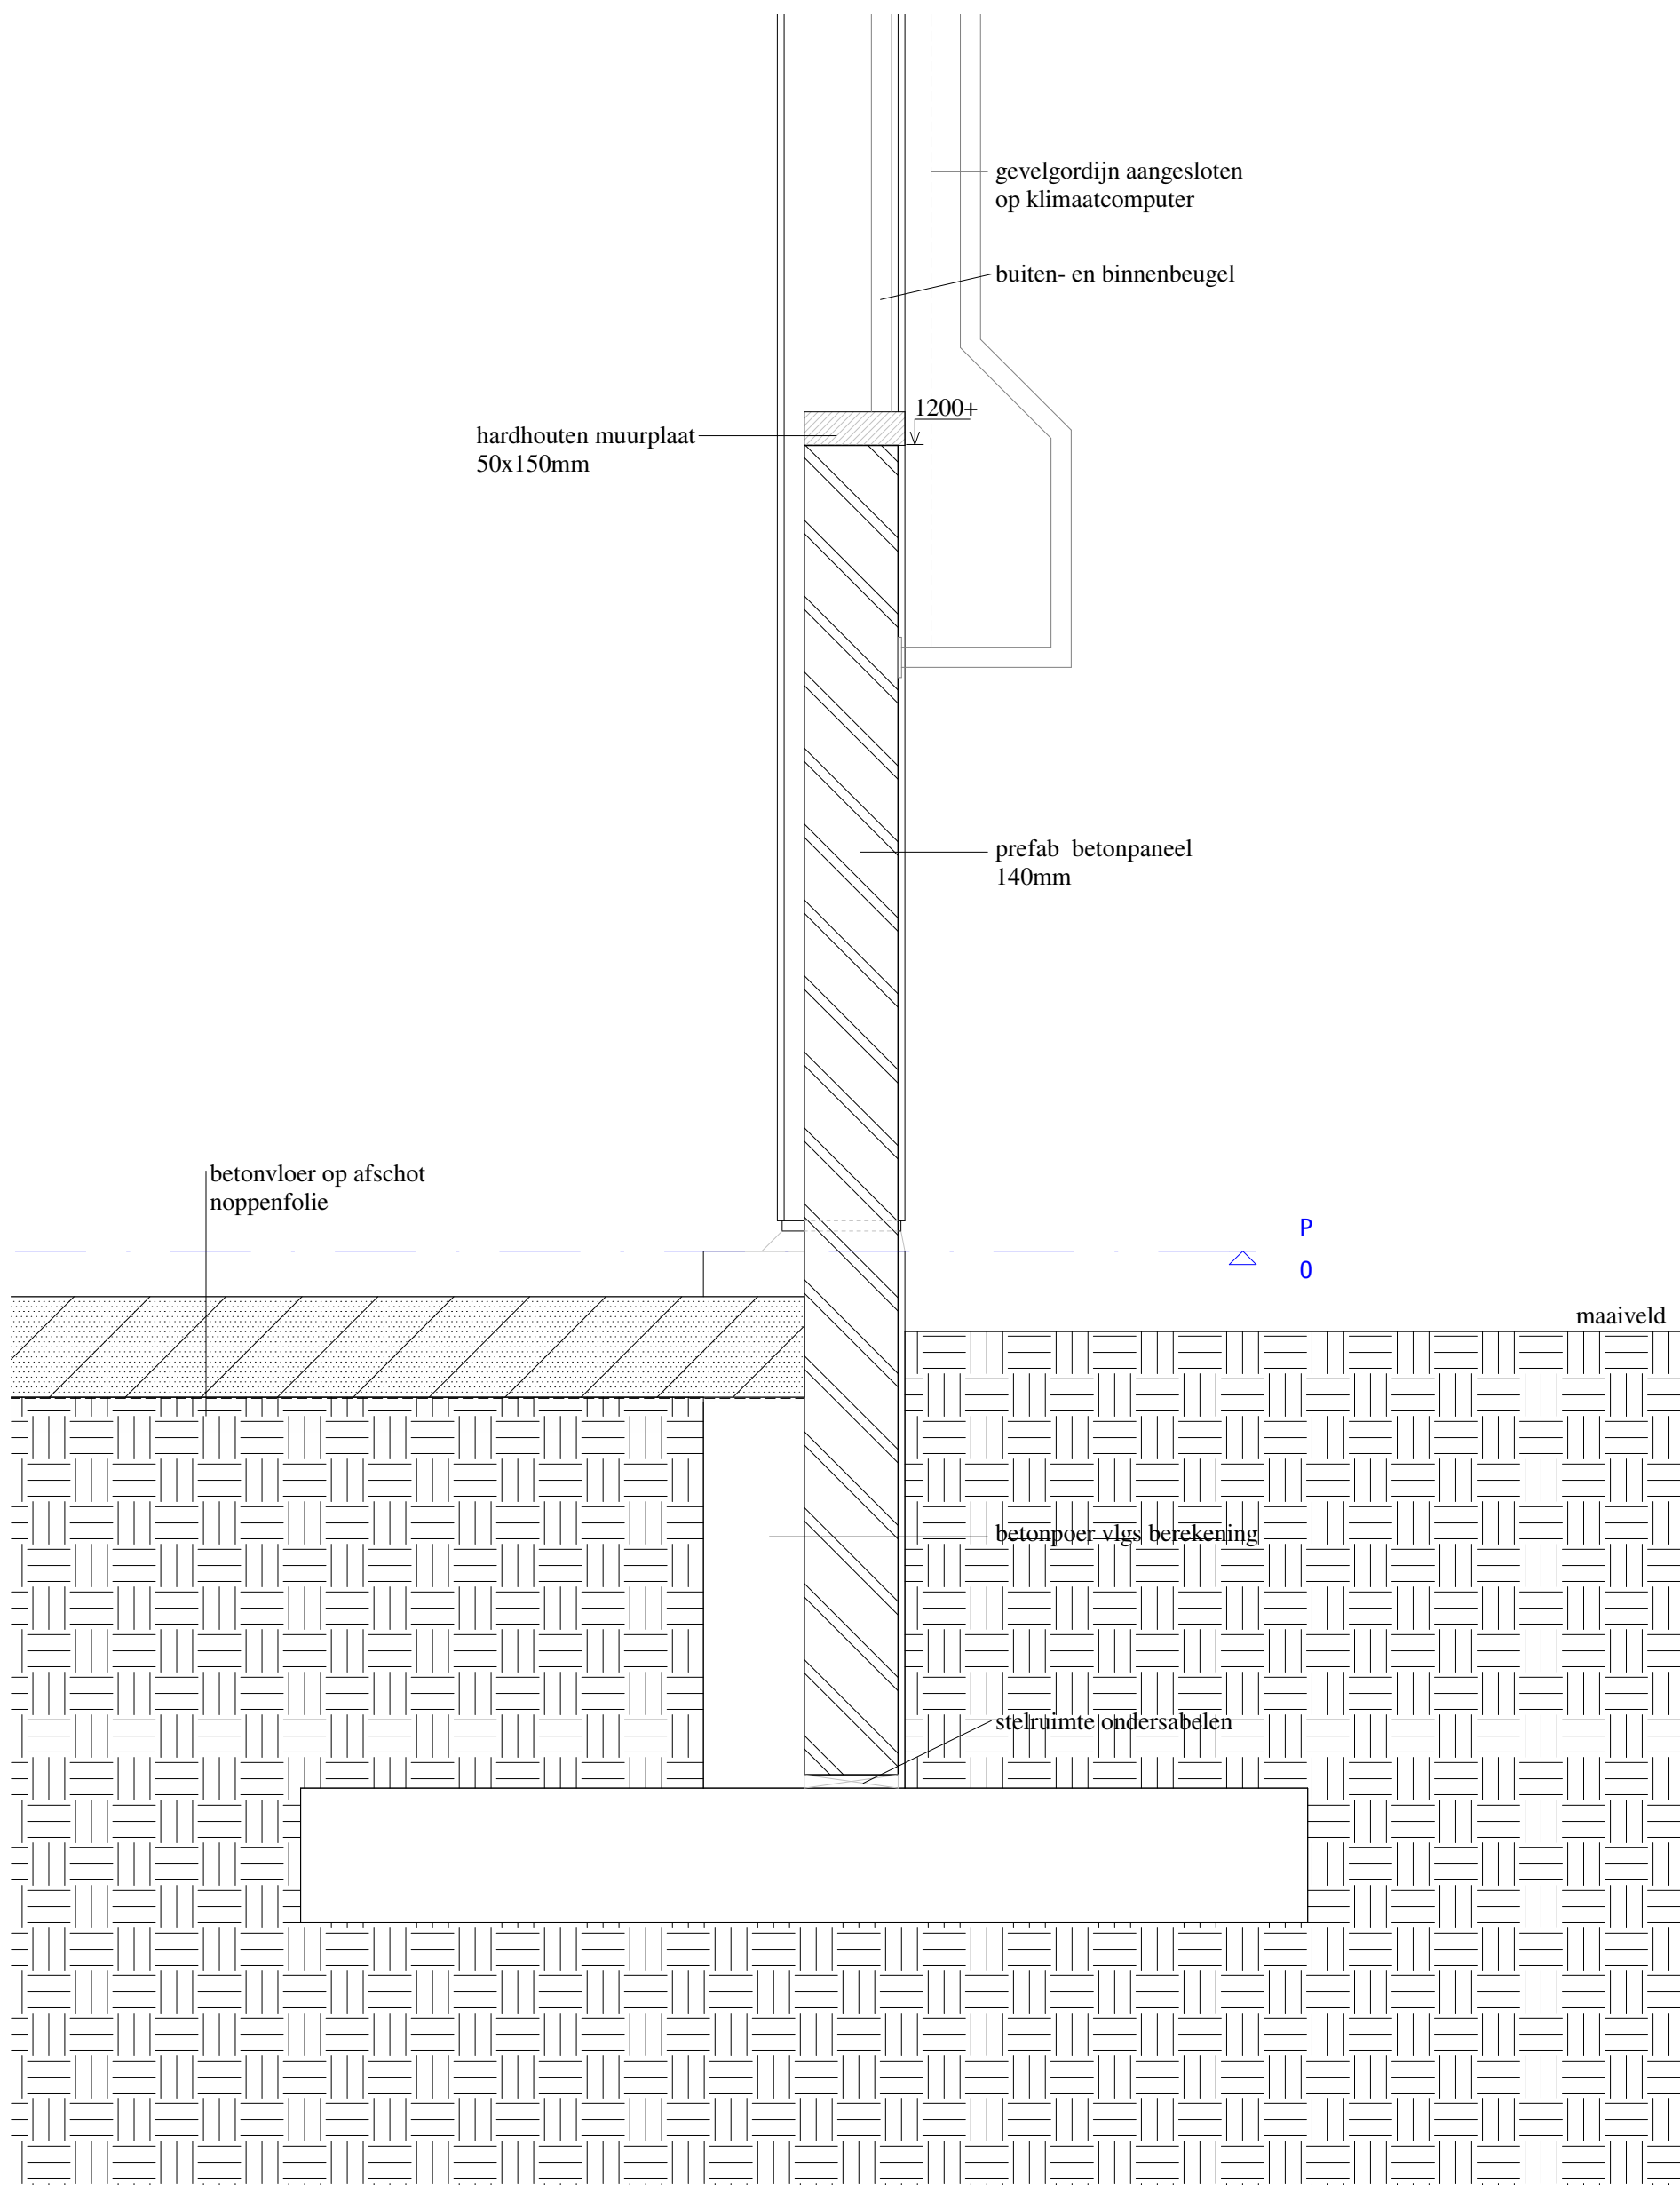

Detail 1

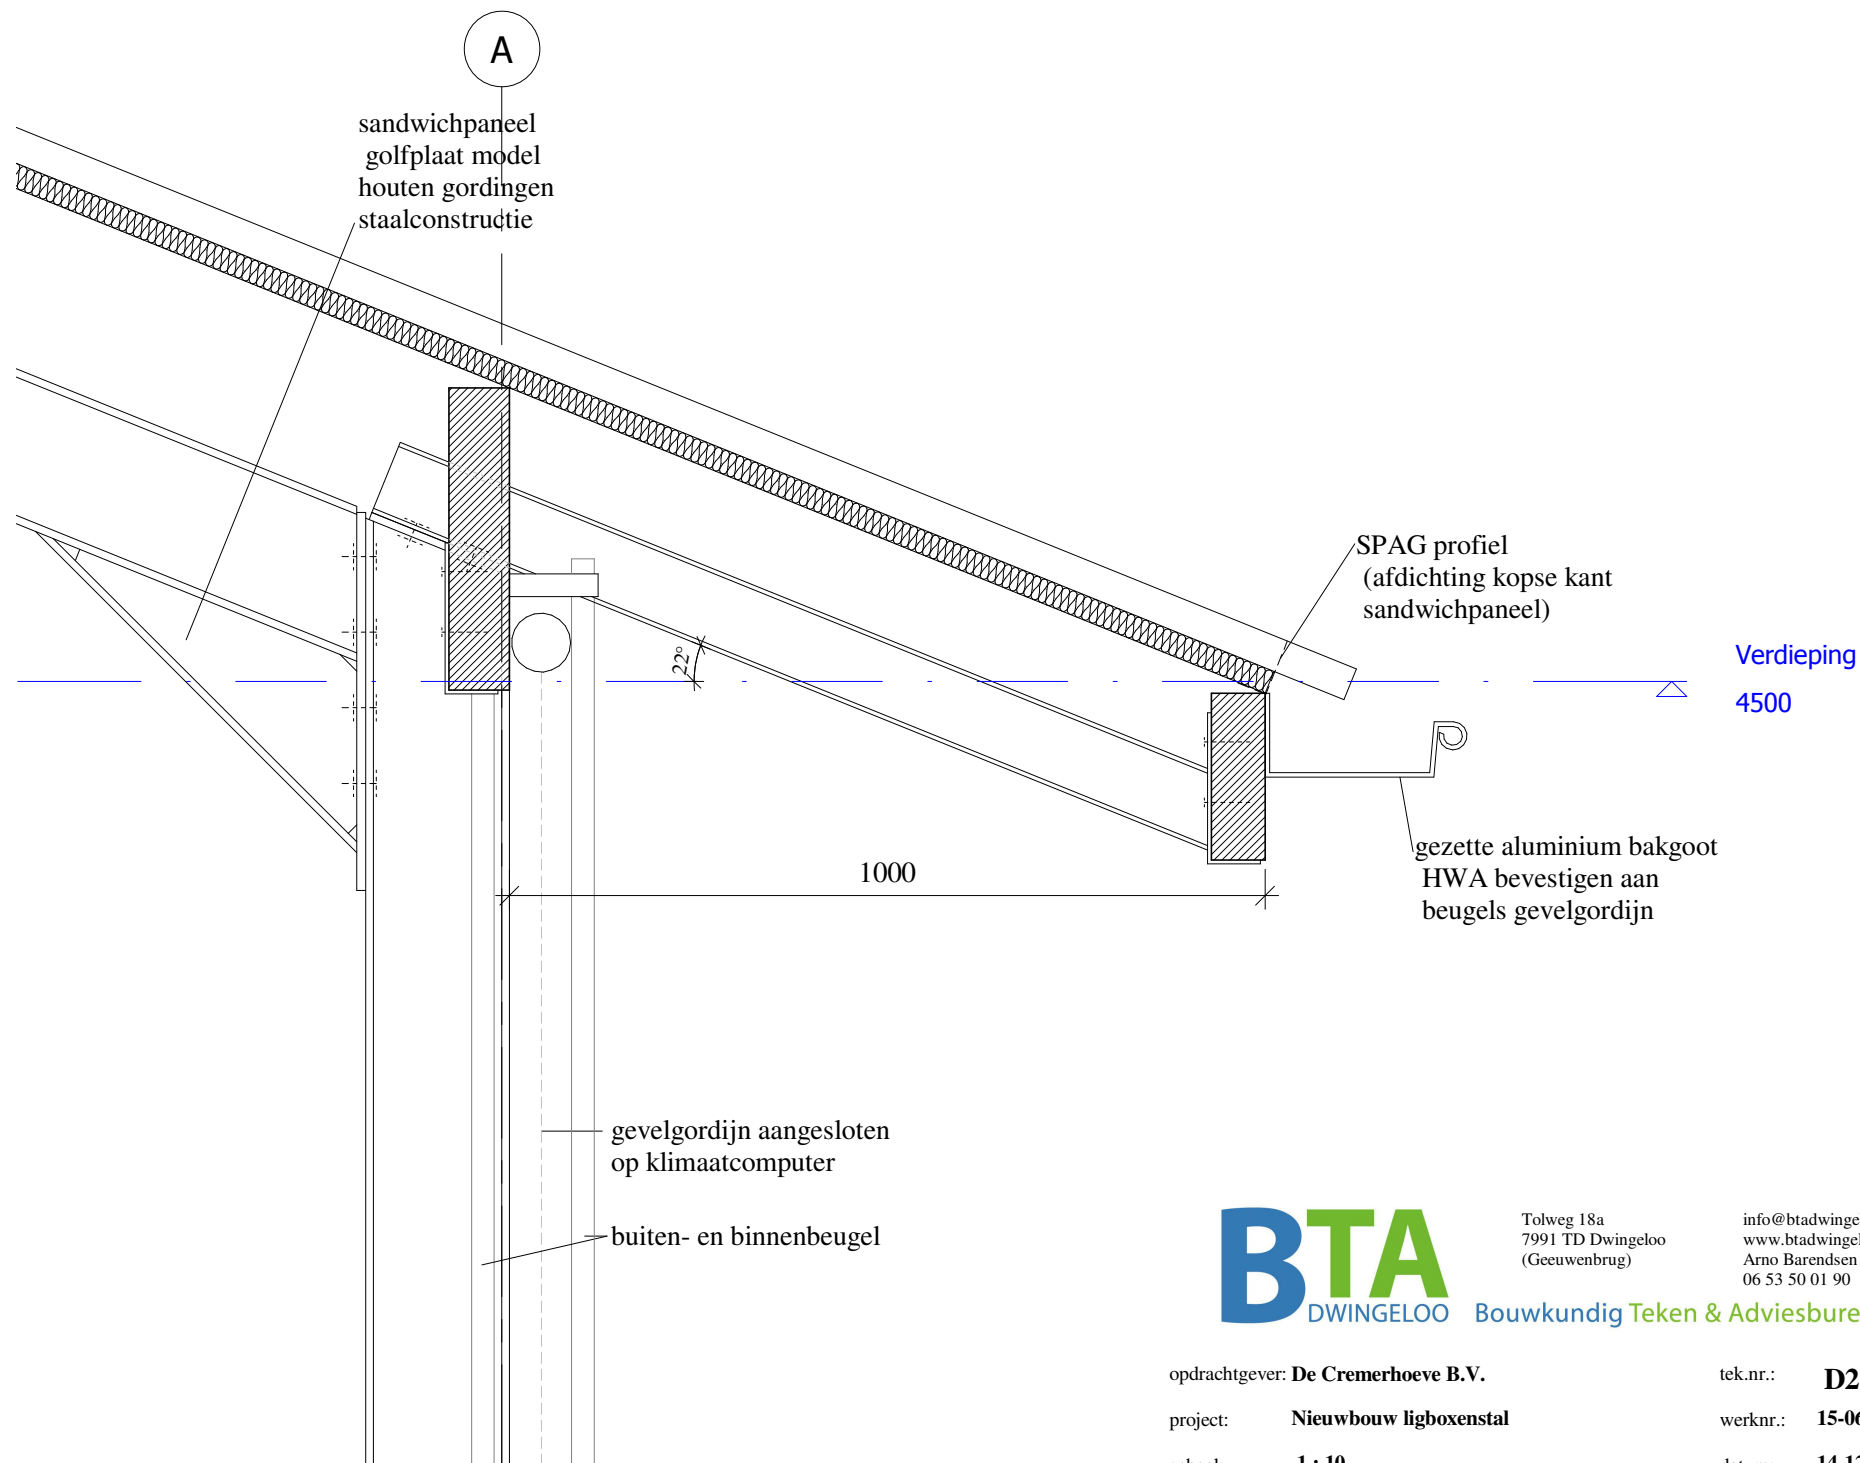

BTA
DWINGELOO

Tolweg 18a
7991 TD Dwingeloo
(Geeuwenbrug)

info@btadwingeloo.nl
www.btadwingeloo.nl
Arno Barendsen
06 53 50 01 90

Bouwkundig Teken & Adviesbureau

opdrachtgever: **De Cremerhoeve B.V.**


project: **Nieuwbouw ligboxenstal**

schaal: **1 : 10**

tek.nr.: **D2**

werknr.: **15-06**

datum: **14-12-2016**

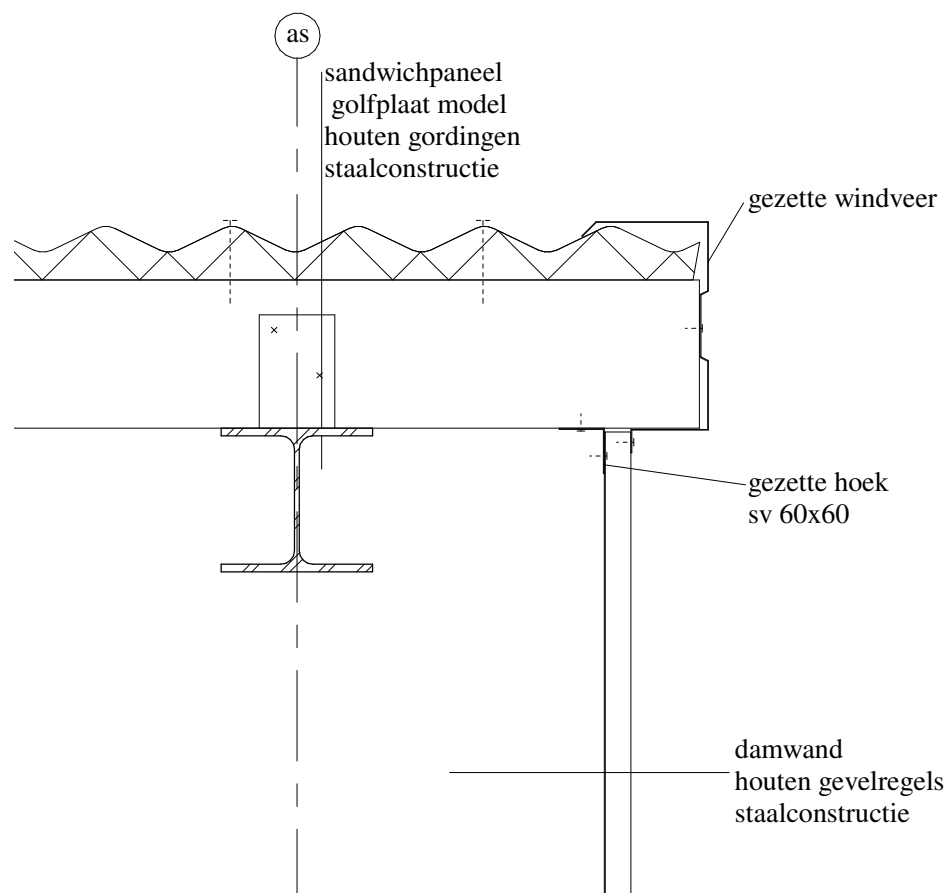

Detail 4

BTA
DWINGELOO

Tolweg 18a
7991 TD Dwingeloo
(Geeuwenbrug)

info@btadwingeloo.nl
www.btadwingeloo.nl
Arno Barendsen
06 53 50 01 90

Bouwkundig Teken & Adviesbureau

opdrachtgever: **De Cremerhoeve B.V.**


project: **Nieuwbouw ligboxenstal**

schaal: **1 : 10**


tek.nr.: **D4**

werknr.: **15-06**

datum: **14-12-2016**

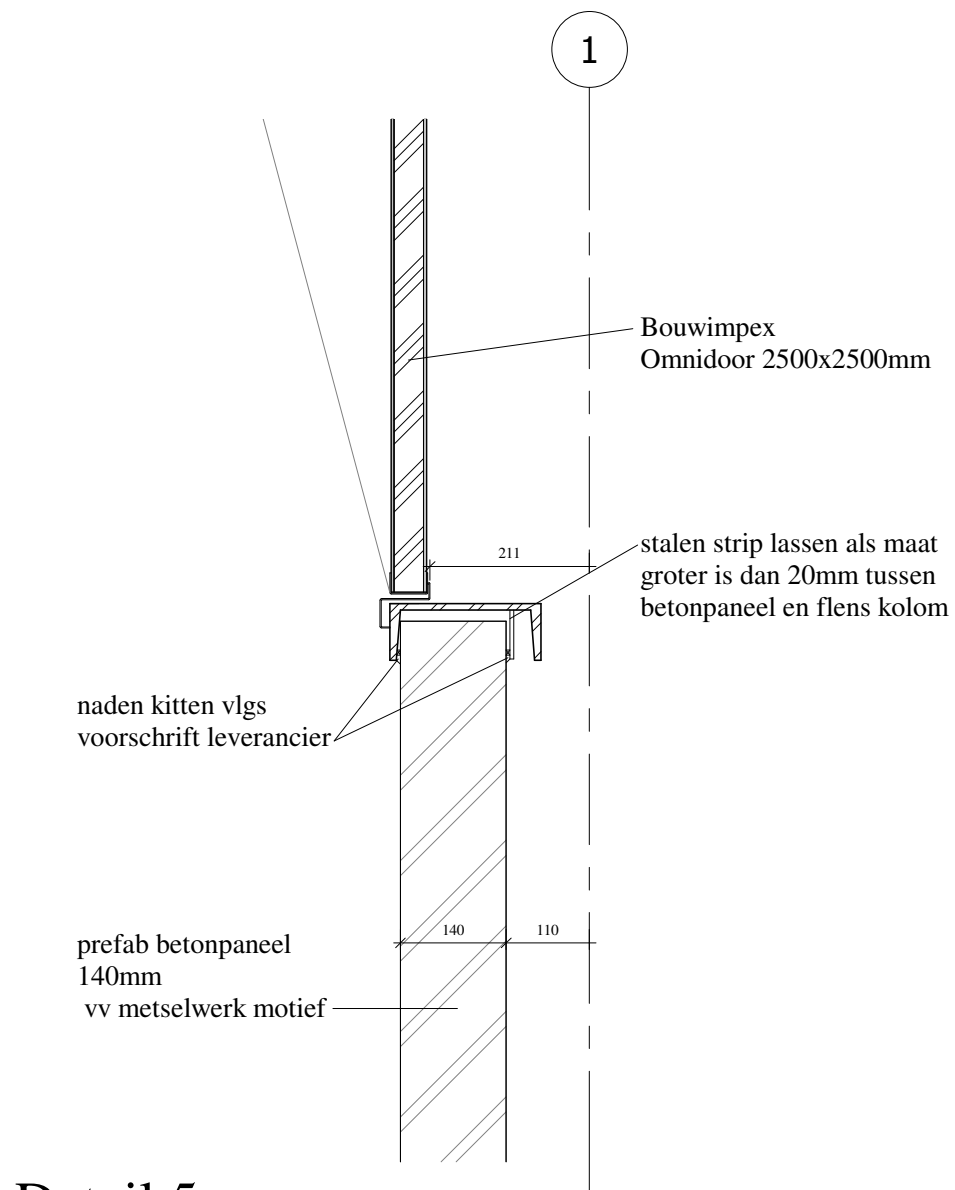

Detail 5

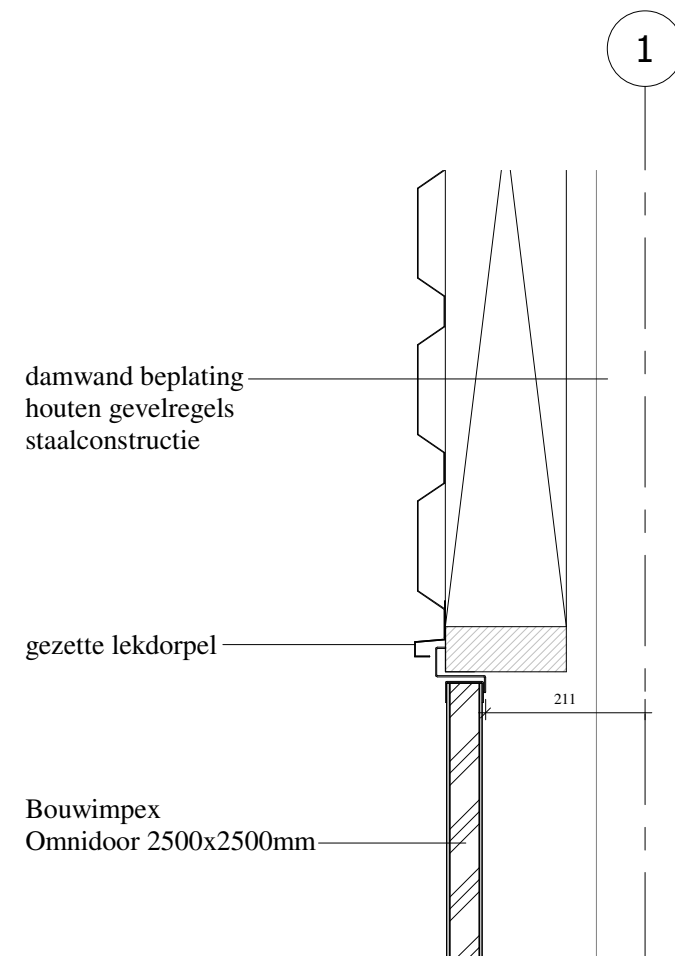

Detail 6

BTA
DWINGELOO

Tolweg 18a
7991 TD Dwingeloo
(Geeuwenbrug)

info@btadwingeloo.nl
www.btadwingeloo.nl
Arno Barendsen
06 53 50 01 90

Bouwkundig Tekenen & Adviesbureau

opdrachtgever: **De Cremerhoeve B.V.**

project: **Nieuwbouw ligboxenstal**


schaal: **1 : 10**

tek.nr.: **D5 / D6**


werknr.: **15-06**

datum: **14-12-2016**

Detail 7

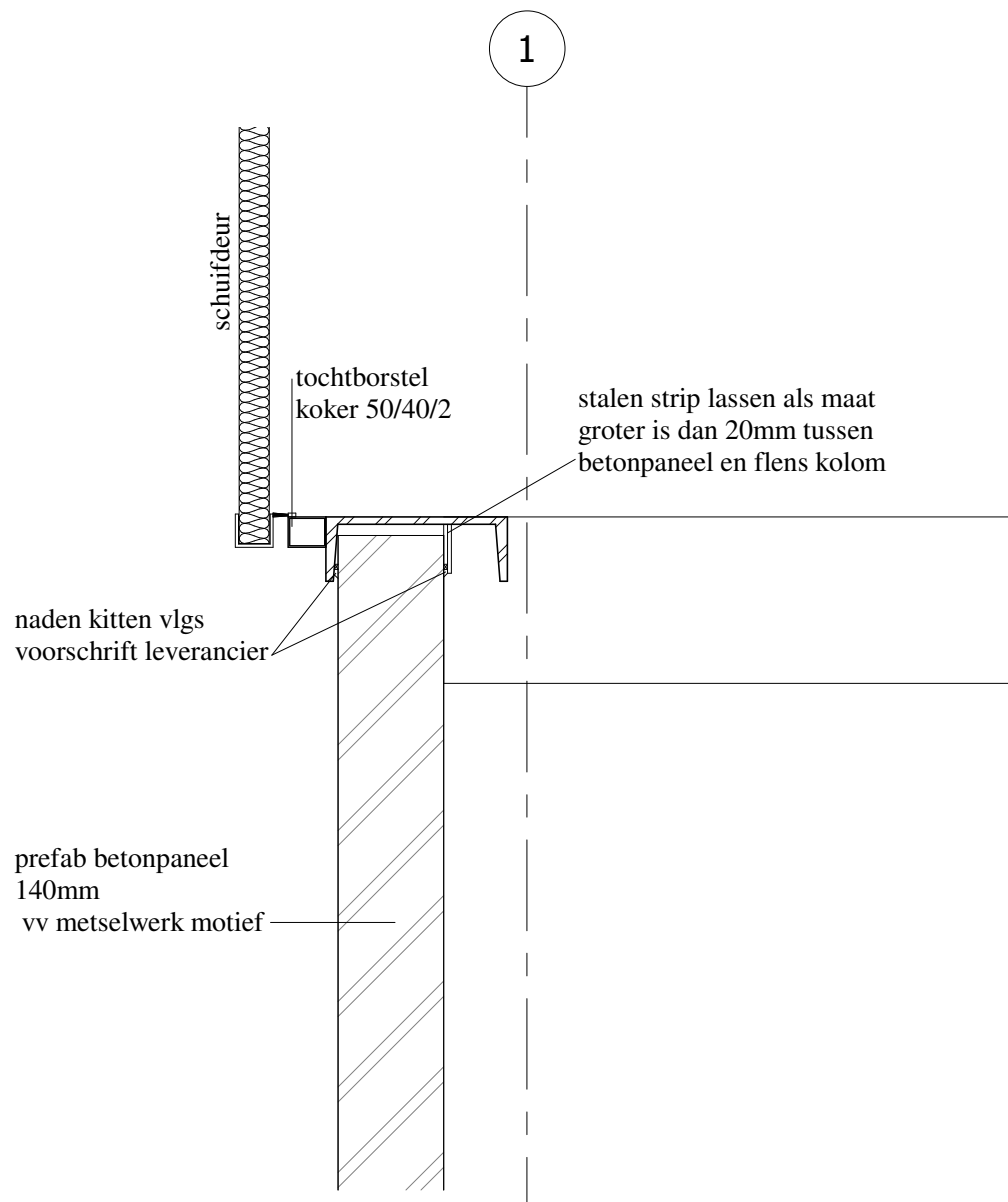

Detail 8

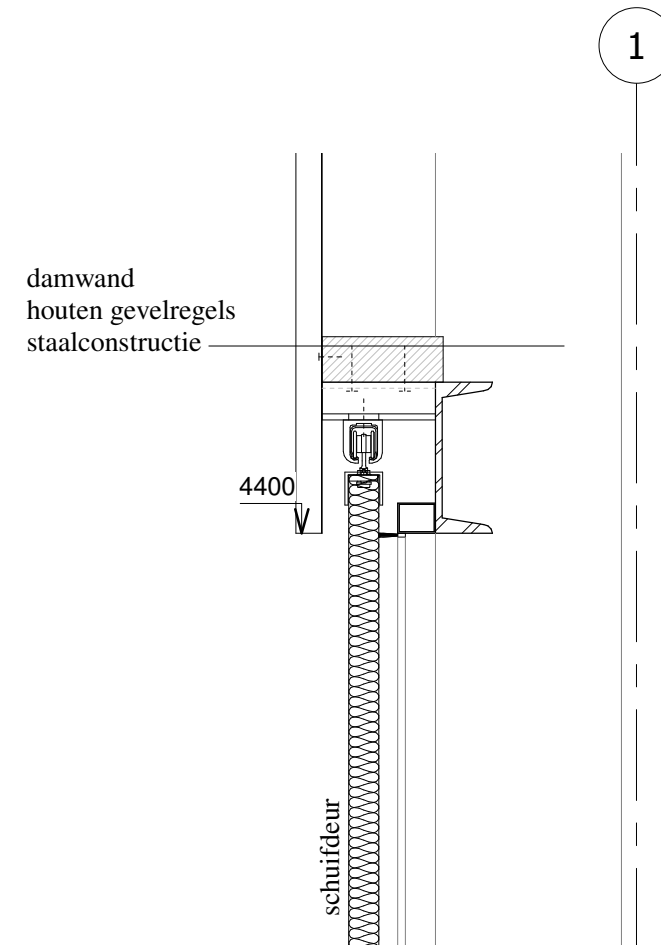

BTA
DWINGELOO

Tolweg 18a
7991 TD Dwingeloo
(Geeuwenbrug)

info@btadwingeloo.nl
www.btadwingeloo.nl
Arno Barendsen
06 53 50 01 90

Bouwkundig Tekenen & Adviesbureau

opdrachtgever: **De Cremerhoeve B.V.**


project: **Nieuwbouw ligboxenstal**

schaal: **1 : 10**


tek.nr.: **D7 / D8**

werknr.: **15-06**

datum: **14-12-2016**

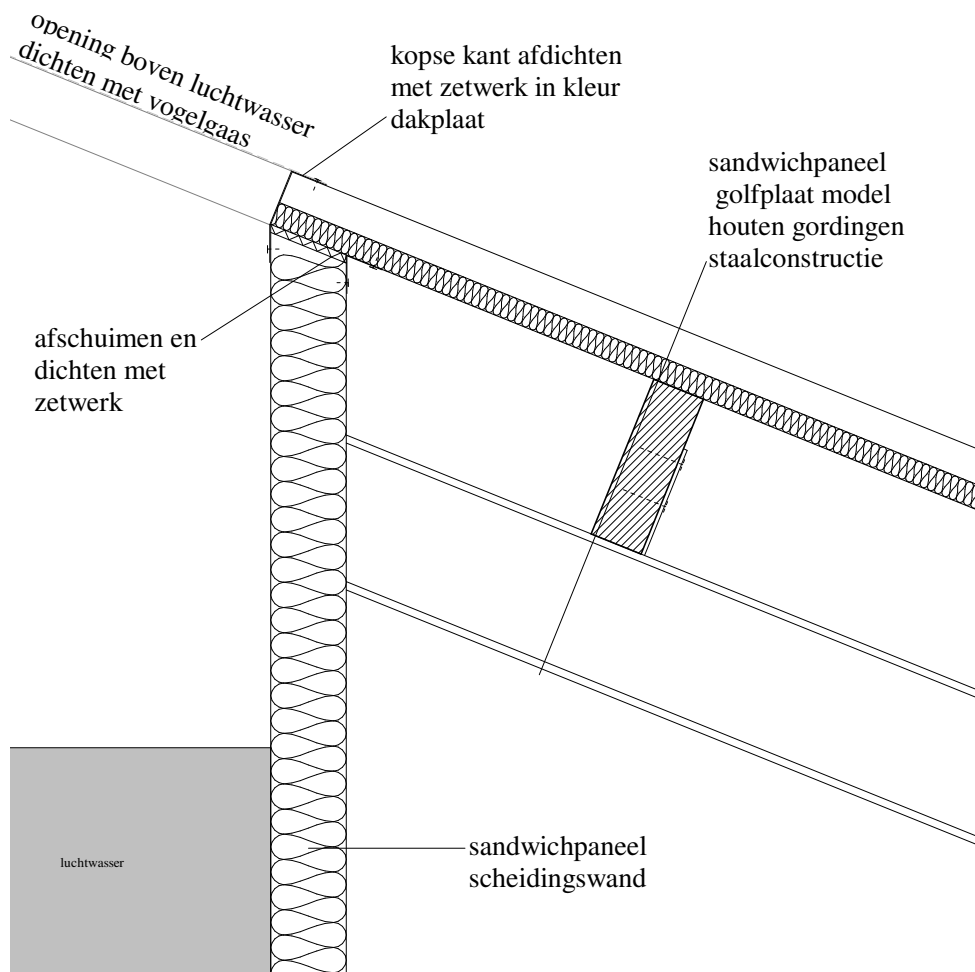

Detail 10

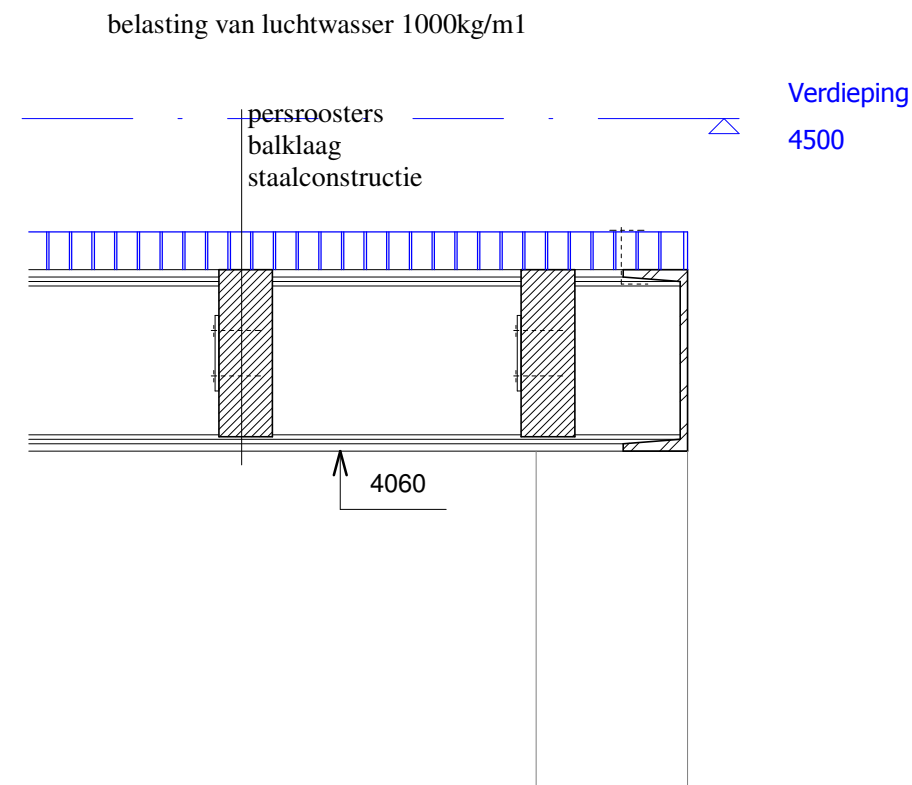

Detail 9

BTA
DWINGELOO

Tolweg 18a
7991 TD Dwingeloo
(Geeuwenbrug)

info@btadwingeloo.nl
www.btadwingeloo.nl
Arno Barendsen
06 53 50 01 90

Bouwkundig Tekenen & Adviesbureau

opdrachtgever: **De Cremerhoeve B.V.**


project: **Nieuwbouw ligboxenstal**

schaal: **1 : 10**

tek.nr.: **D9 / D10**

werknr.: **15-06**

datum: **14-12-2016**

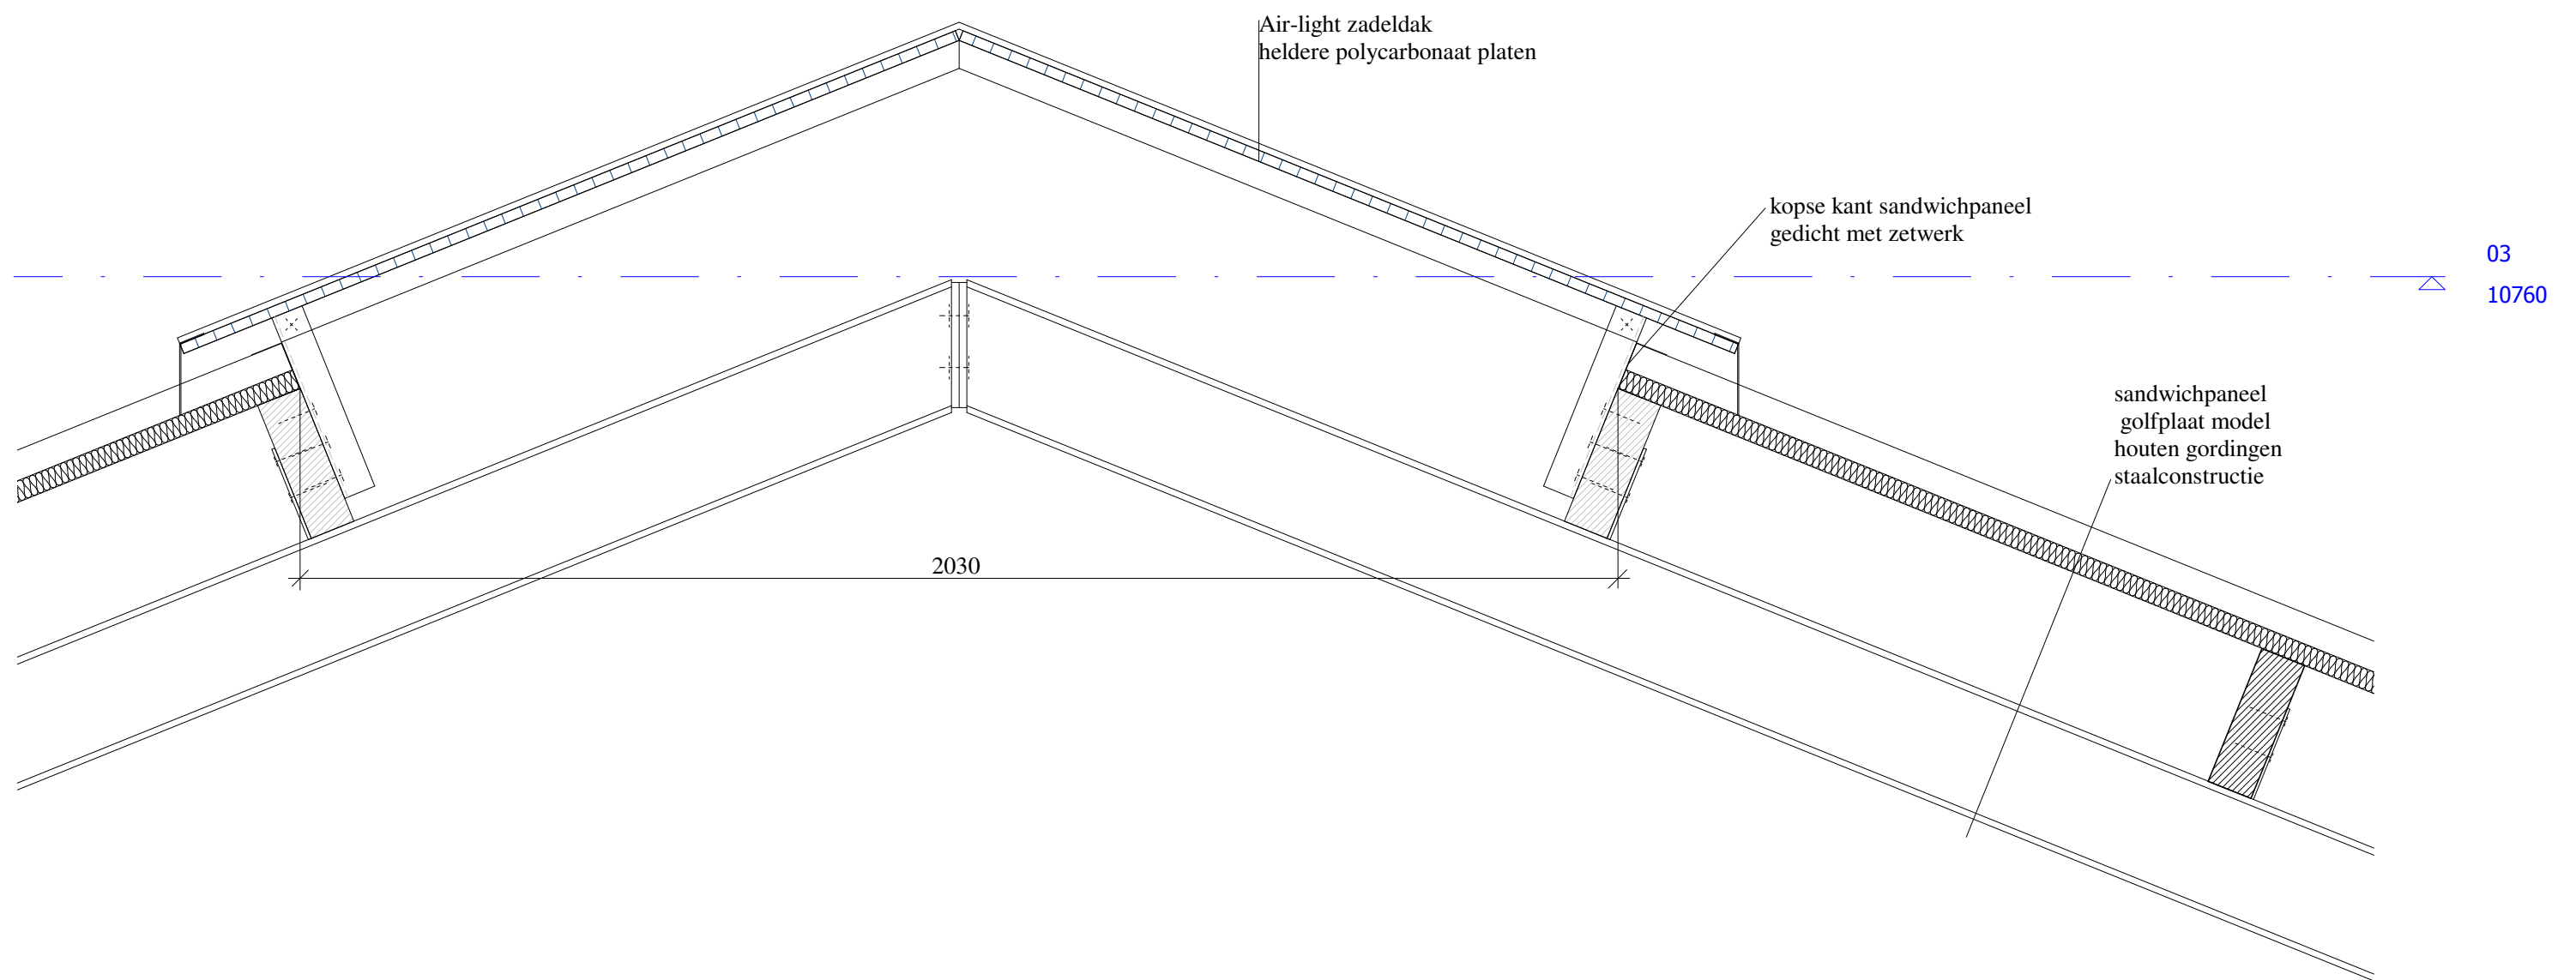

Detail 3