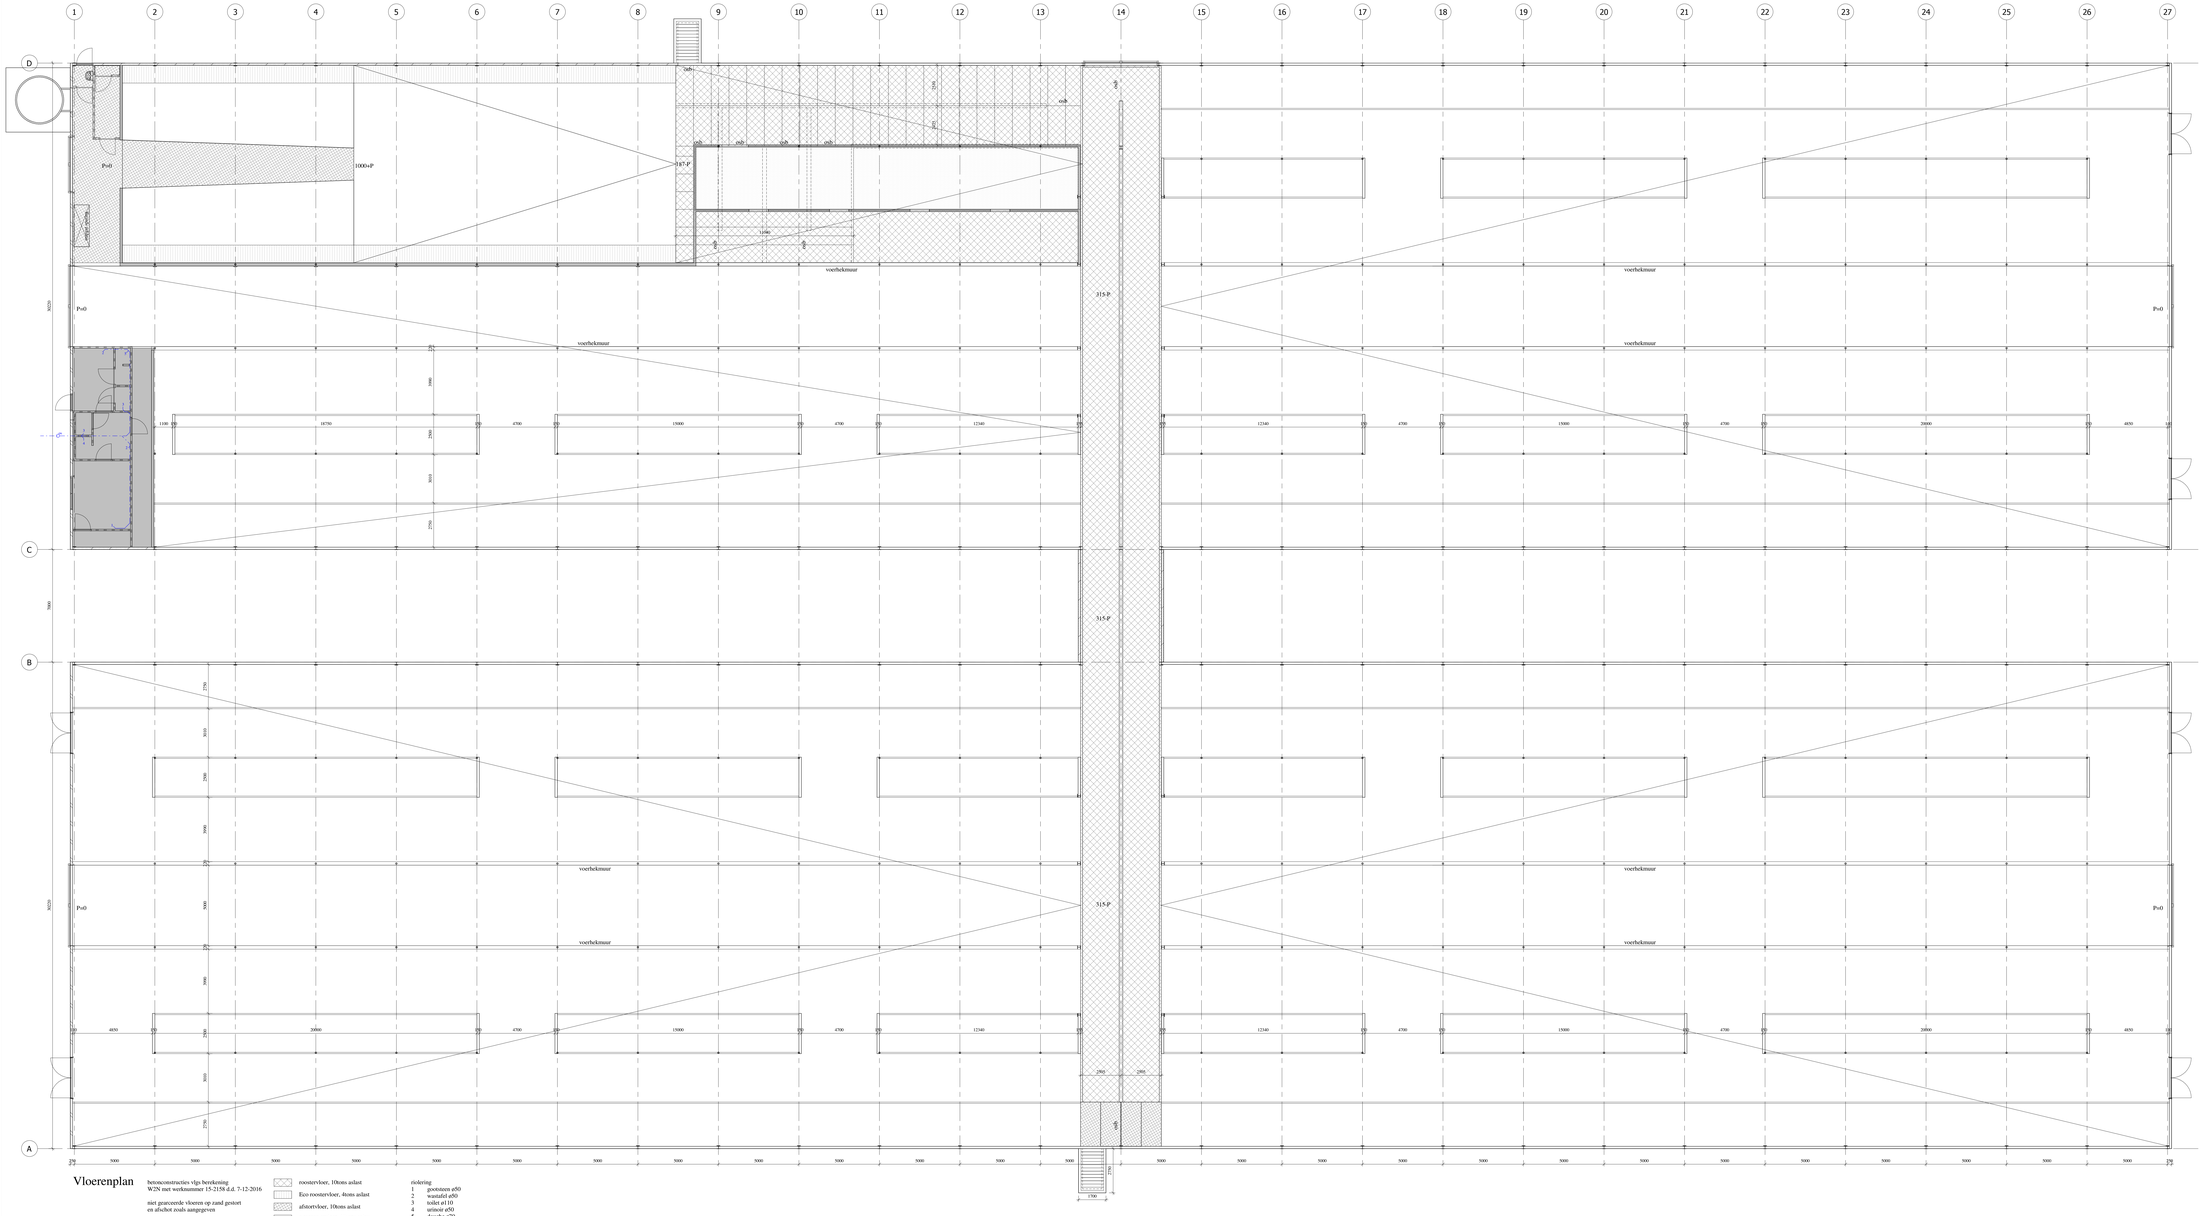

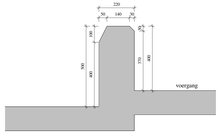

Detail voerhekmuur

Vloerenplan

betonconstructies vlgs berekening
WZN met werknummer 15-2158 d.d. 7-12-2016

niet gearceerde vloeren op zand gestort
en afschot zoals aangegeven

osb = onderslagbalk met maximale aslast
van 11,5 tons

roostervloer, 10tons aslast
Eco roostervloer, 4tons aslast
afzoervloer, 10tons aslast
stroroostervloer, 10tons aslast
betonvloer monoliet afgewerkt vlak

riolering
1 gootsteen ø50
2 wasstafel ø50
3 toilet ø110
4 urinoir ø50
5 douche ø70
os ontstoppingsstuk

BTA DWINGELOO Bouwkundig Teken & Adviesbureau
Tolweg 18a
7991 TC Dwingeloo
(Gieuwenbrug)
info@btadwingeloo.nl
www.btadwingeloo.nl
Arno Barendsen
06 53 50 01 90

opdrachtgever:	**De Cremerhoeve B.V.**	wijziging:	fase: **OA**
omschrijving:	**Vloerenplan**		
project:	**Nieuwbouw ligboxenstal** **Minister Cremerstraat 5 9491 TJ Zeijen**		tek.nr.: **04**
datum: **14-12-2016**	schaal: 1 a 100	format: 840 x 1600	werknr.: **15-06**

Niets uit deze tekening mag geheel of gedeeltelijk worden overgenomen en/of gekopieerd zonder toestemming van BTA Dwingeloo