



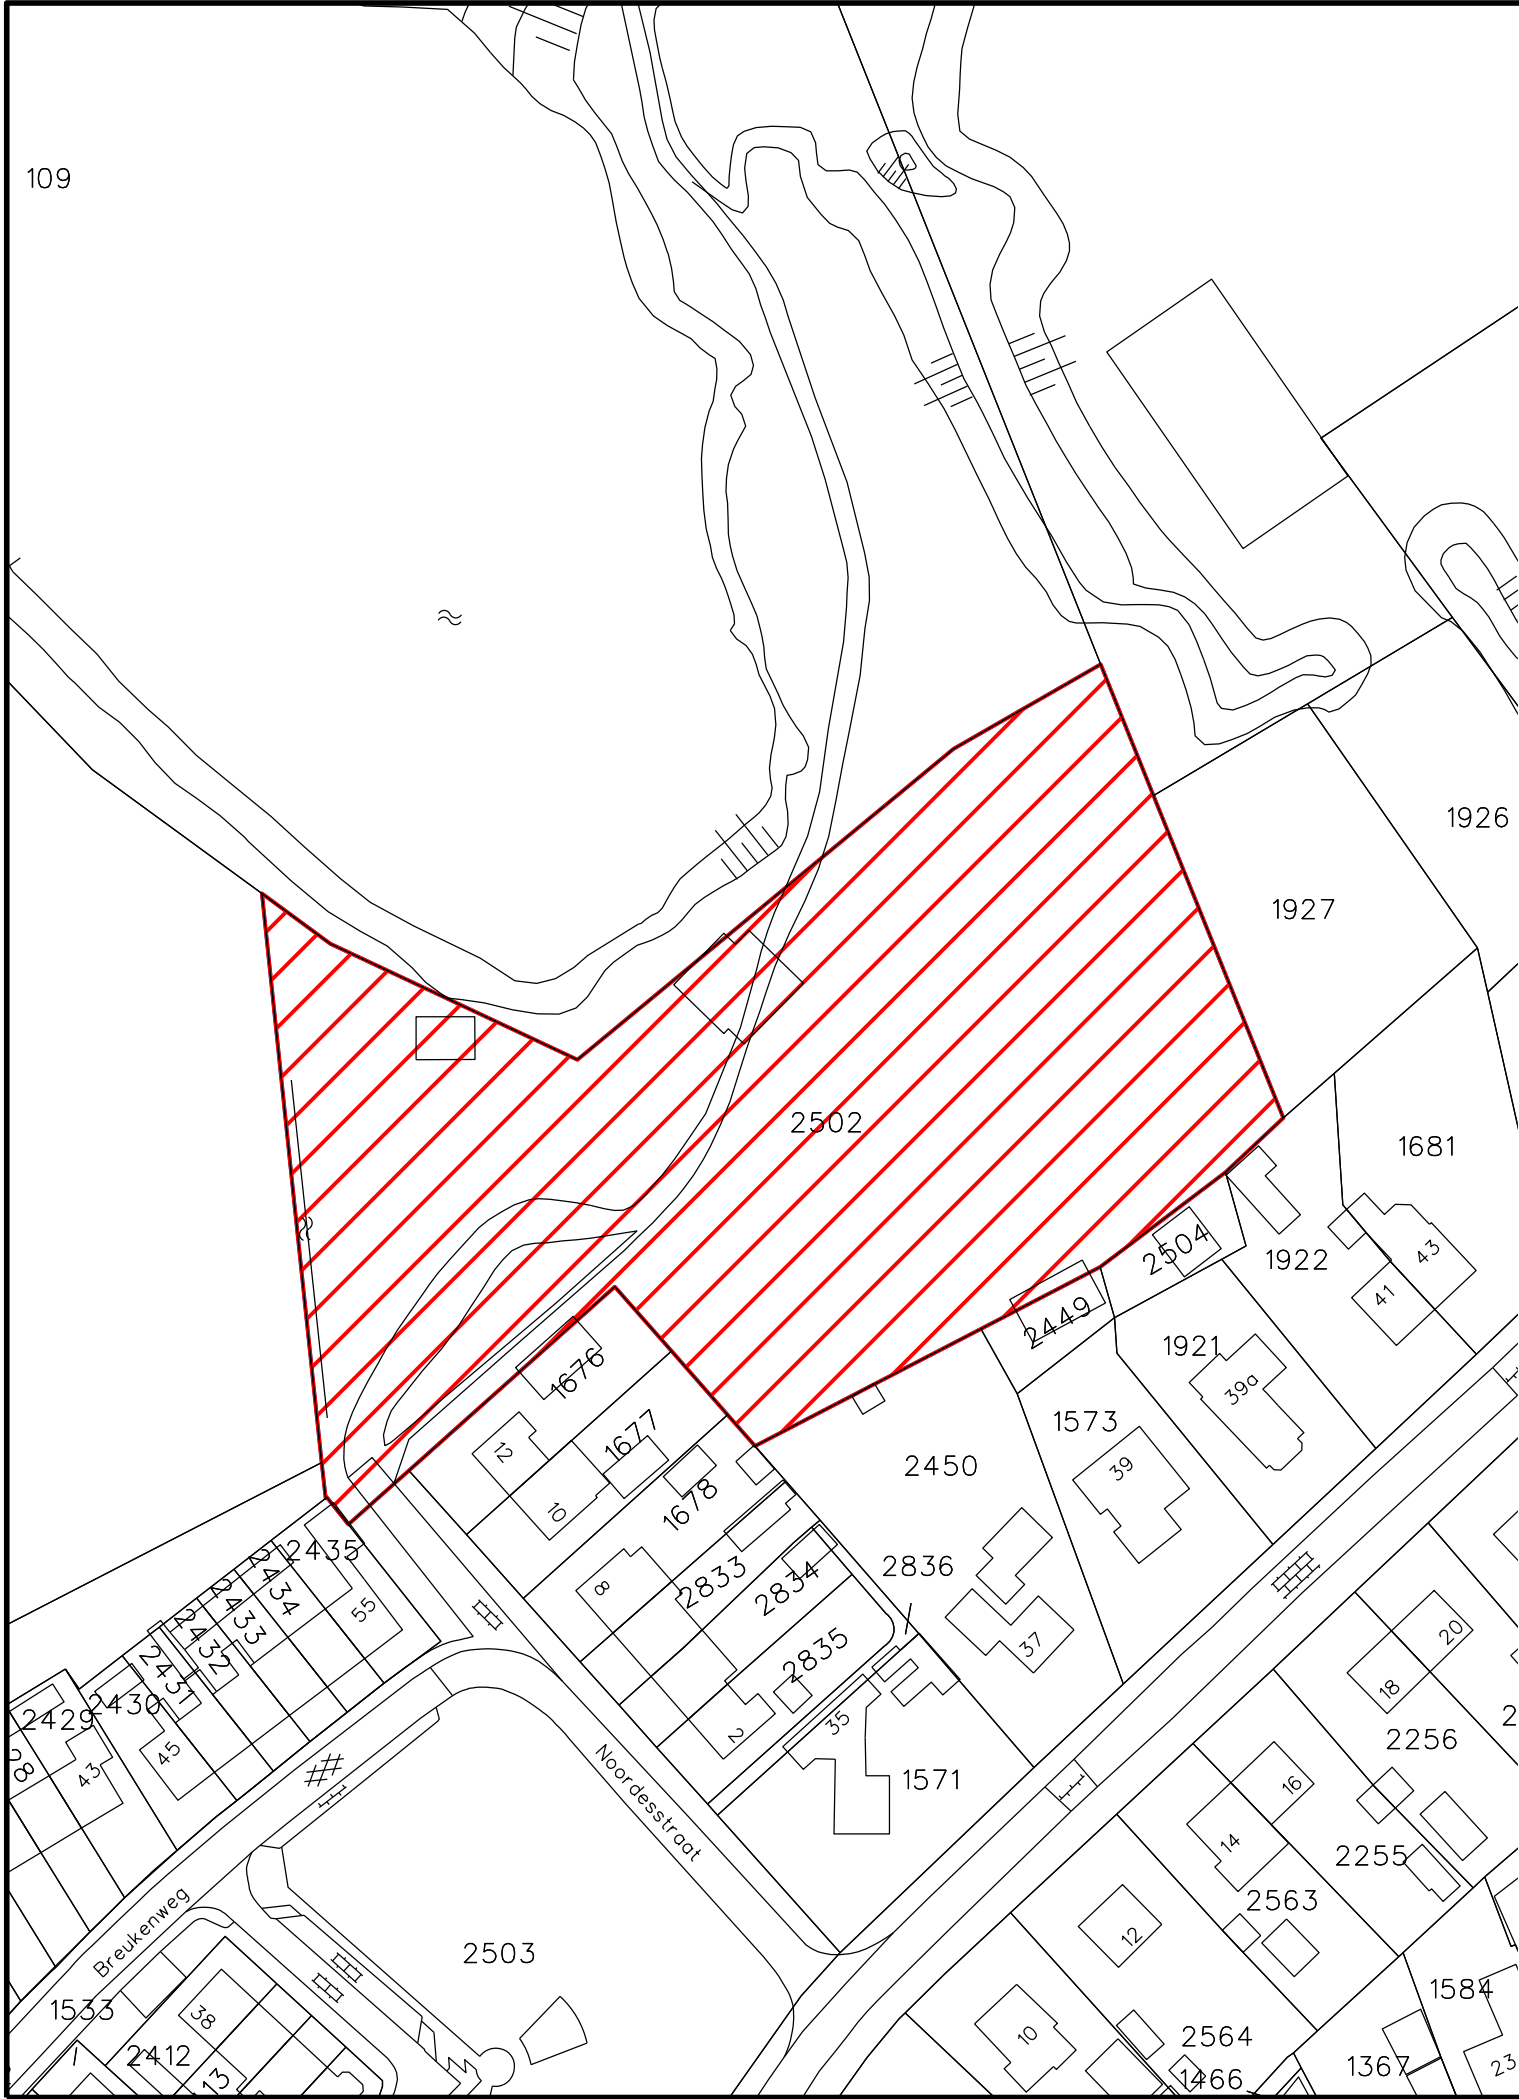

Legenda

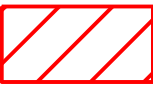


Besluitgebied



Noordesstraat 14 Yde

Verklaring

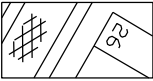

gegevens GBKN




Gemeente TYNAARLO

Ruimtelijke onderbouwing afwijking BP Noordesstraat 14 te Yde

Overzicht van het gebied waarop de ruimtelijke onderbouwing betrekking heeft

datum: 04-07-2011
schaal: 1 : 1000
status: ontwerp
projectnr.: 247.00.14.01.00
gezien: WS
NL.IMRO.1730.ABNoordesstraat14-0301

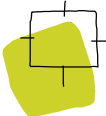

BügelHajema
Plek voor ideeën

BügelHajema Adviseurs bv, Bureau voor Ruimtelijke Ordening en Milieu BNSP
Postbus 274, 9400 AG Assen T 0592 316 206 E assen@bugelhajema.nl
W www.bugelhajema.nl