


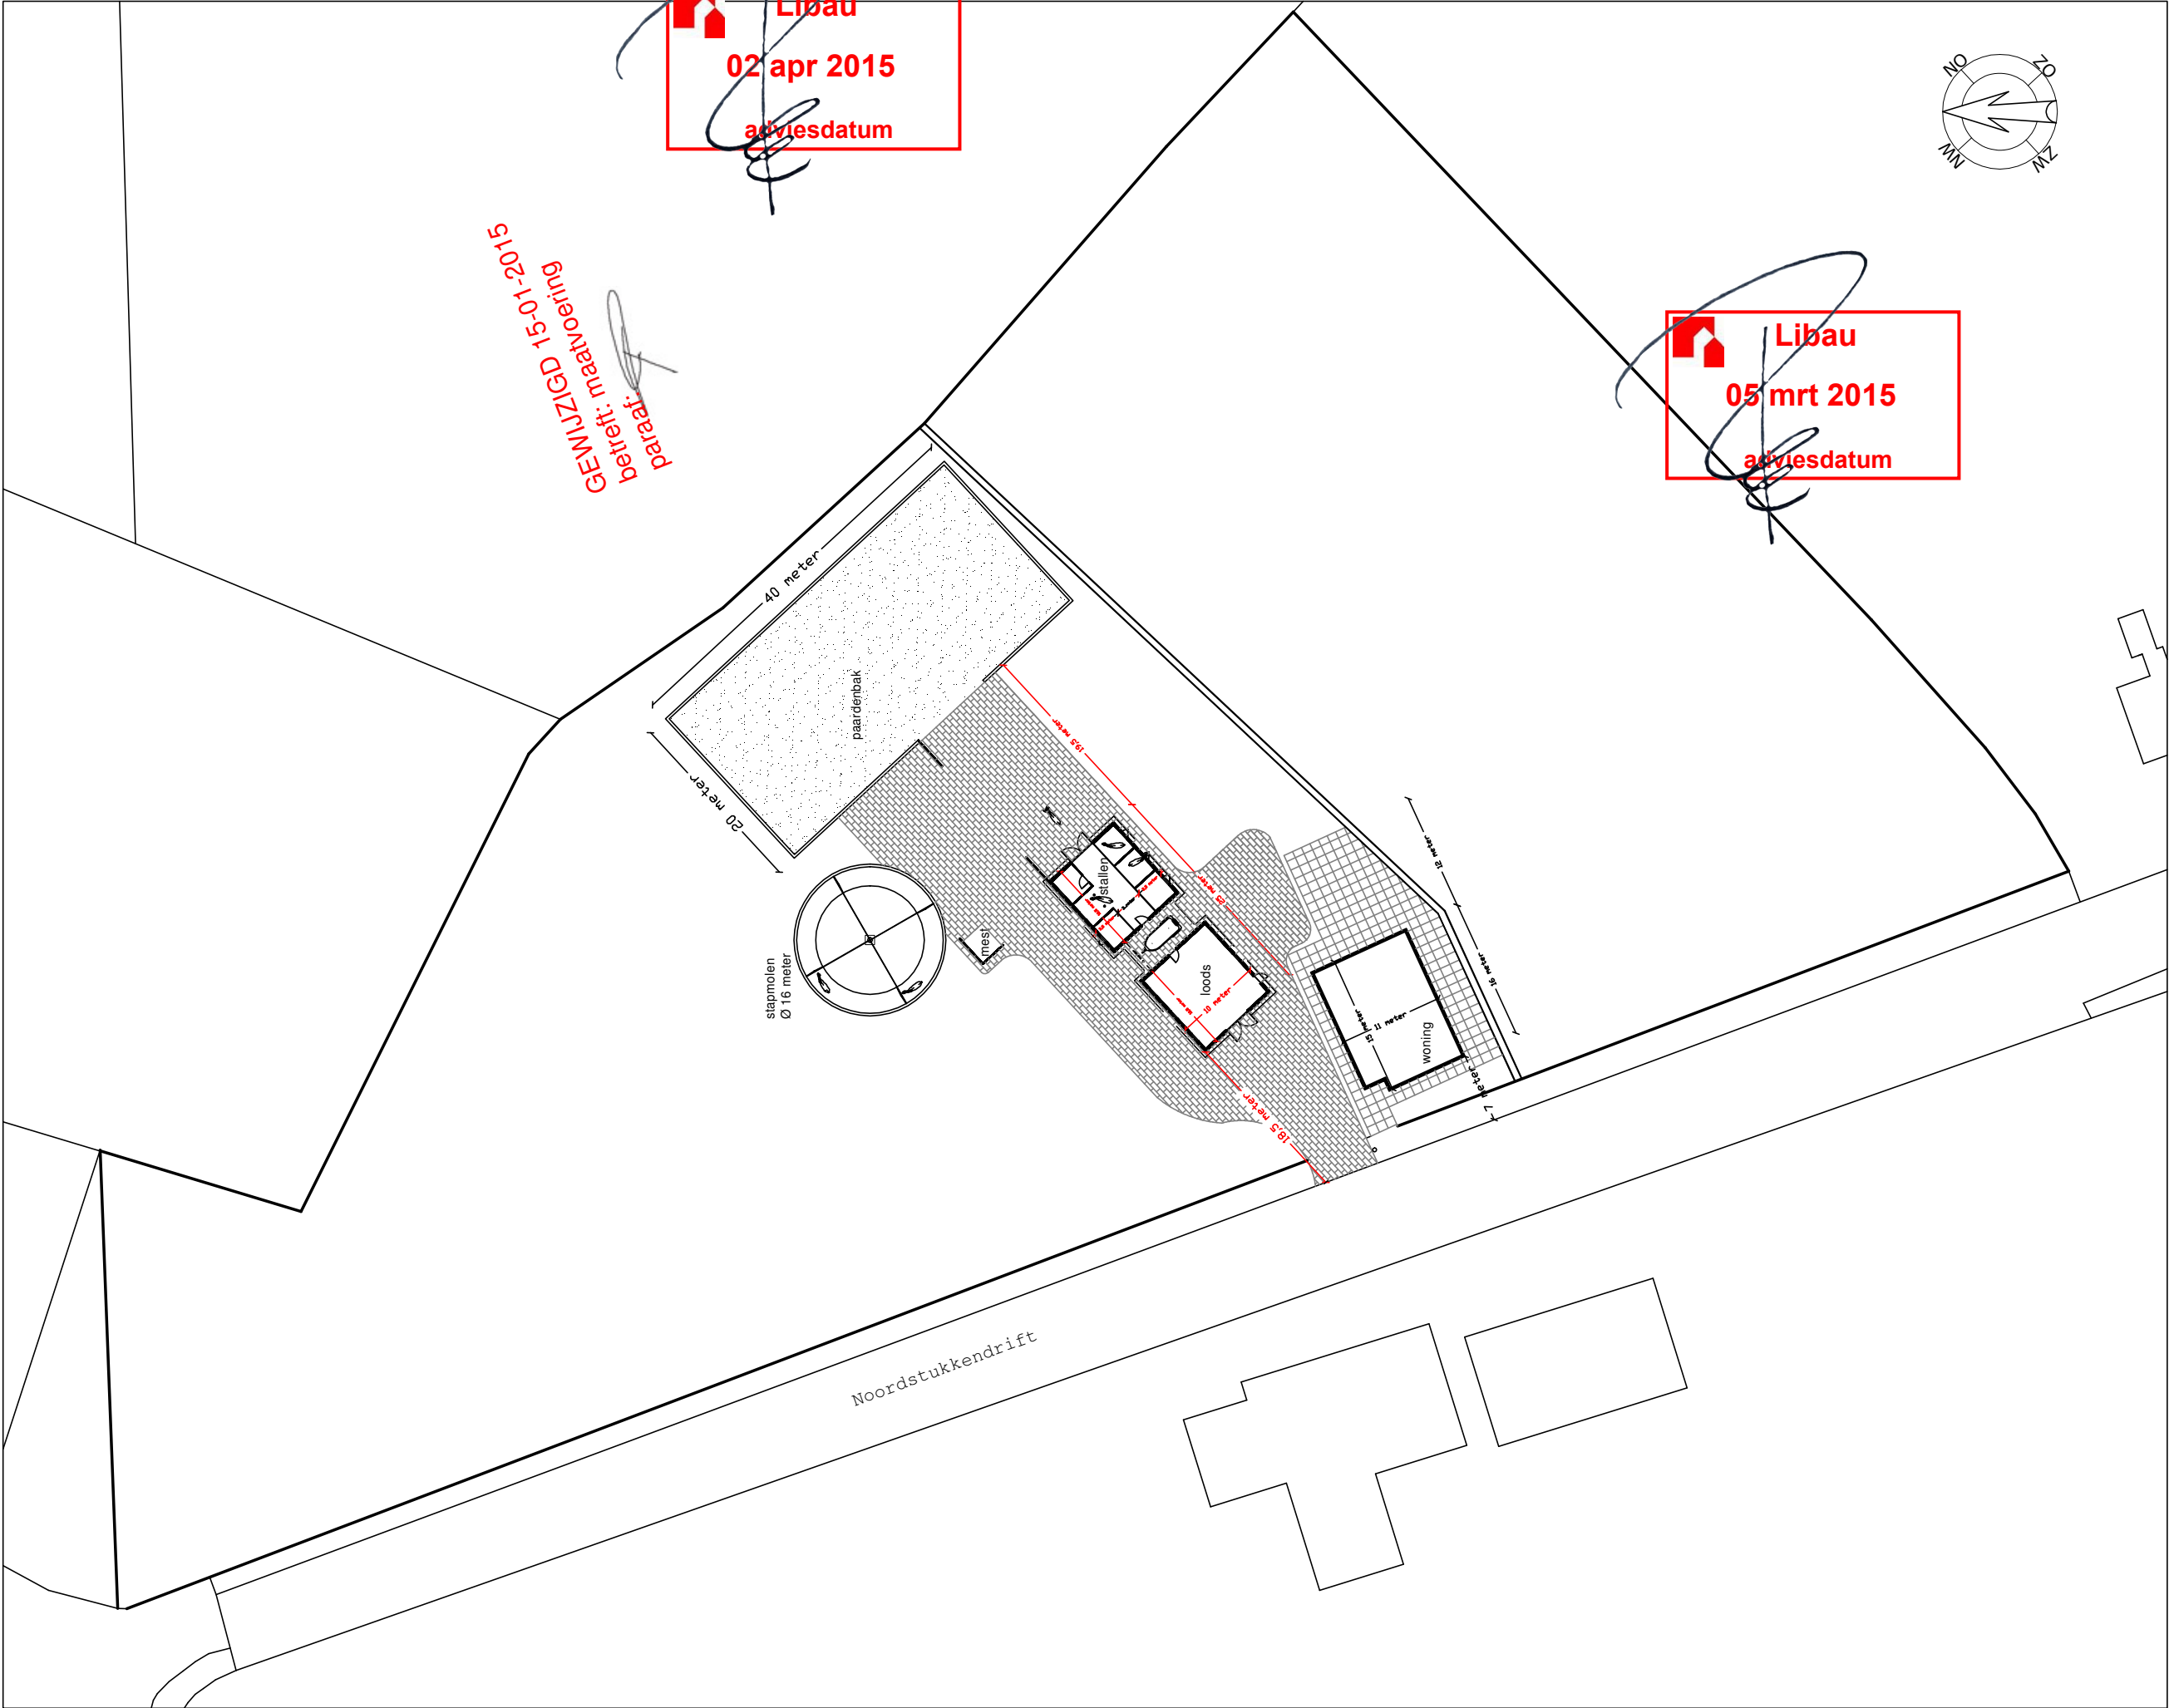


GEWIJZIGD 15-01-2015
betreft: maatvoering
paraat:

Libau
02 apr 2015
adviesdatum


Libau
05 mrt 2015
adviesdatum

aangepaste maatvoering loods:
totaal 1 meter langer en 1 meter breder


situatie		Kadastraal perceel:	Léville ontwerp & uitvoering	Revisie:
Projectnaam:	Bunne 1	kadastraal perceel: VRIES S 854	mw. bähler boermalaan 20 5765AP Eelde-Paterswold	05 - 150115 ir. B. de Wit
Projectcode:	PR	opdrachtgever:		
Datum:	15 maart 2007	Noordstukkendrift 1		
Tekeningnr:	PR-do-03	9496 PG Bunne		
Status:	d.o.		info@leville.nl / www.leville.nl k.v.k. 04080078 / bank 5084882	

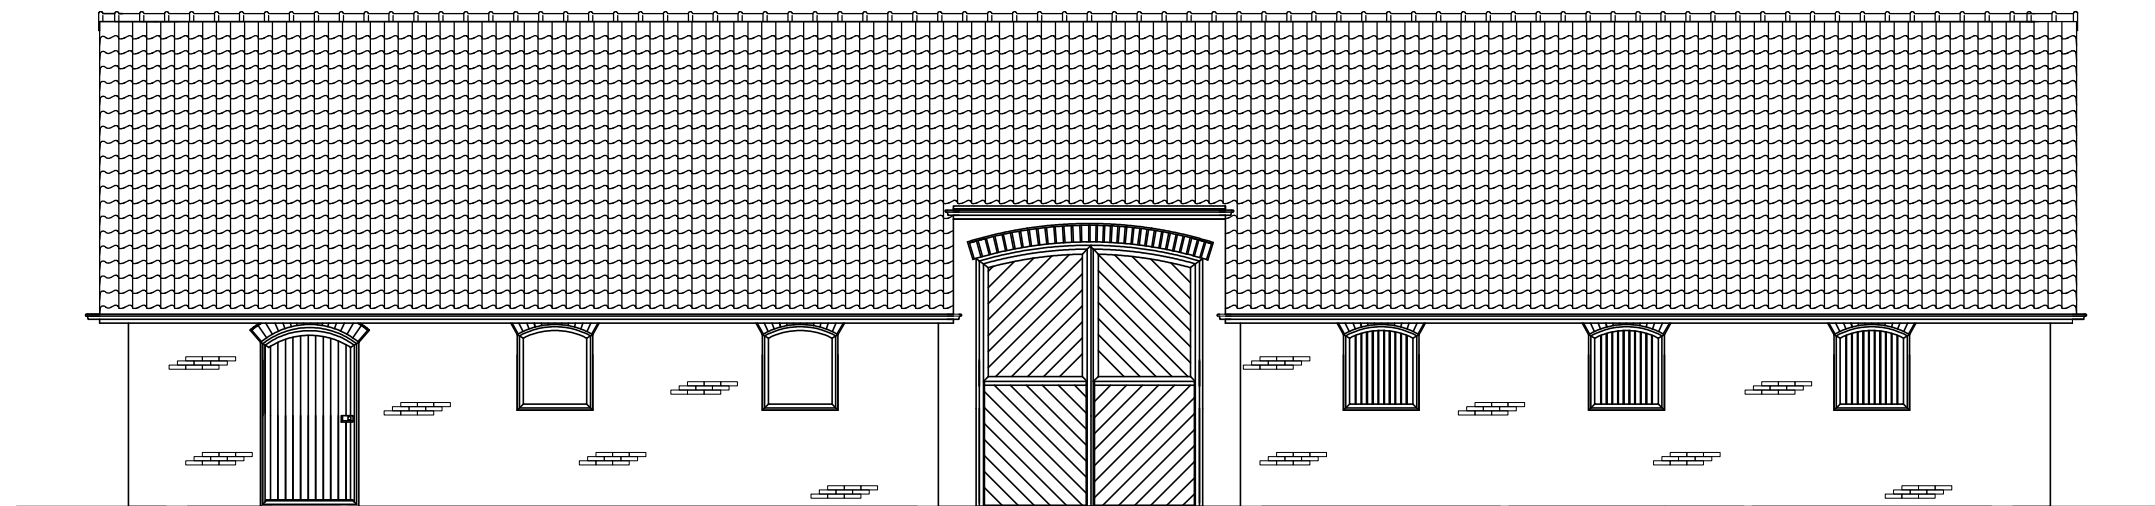


zijgevel (ZO)

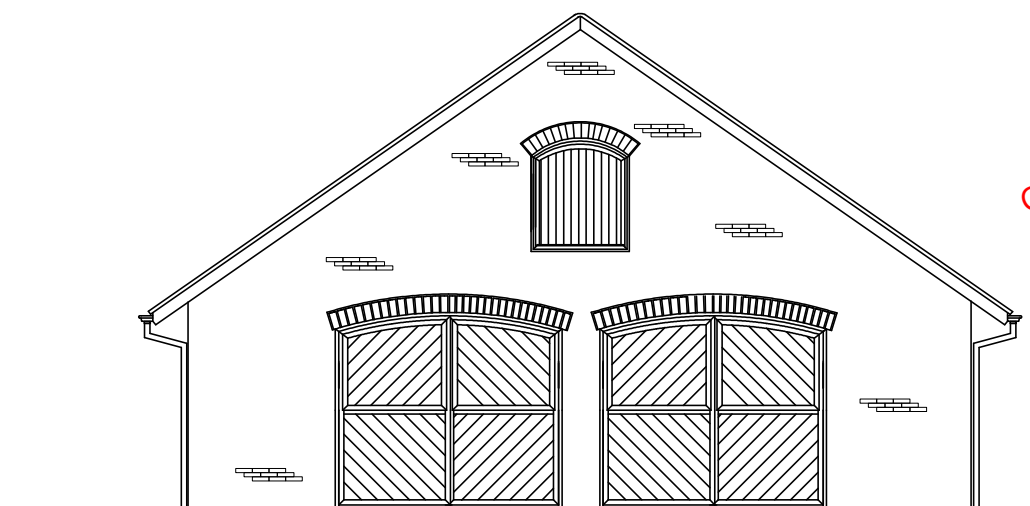

voorgevel (ZW)

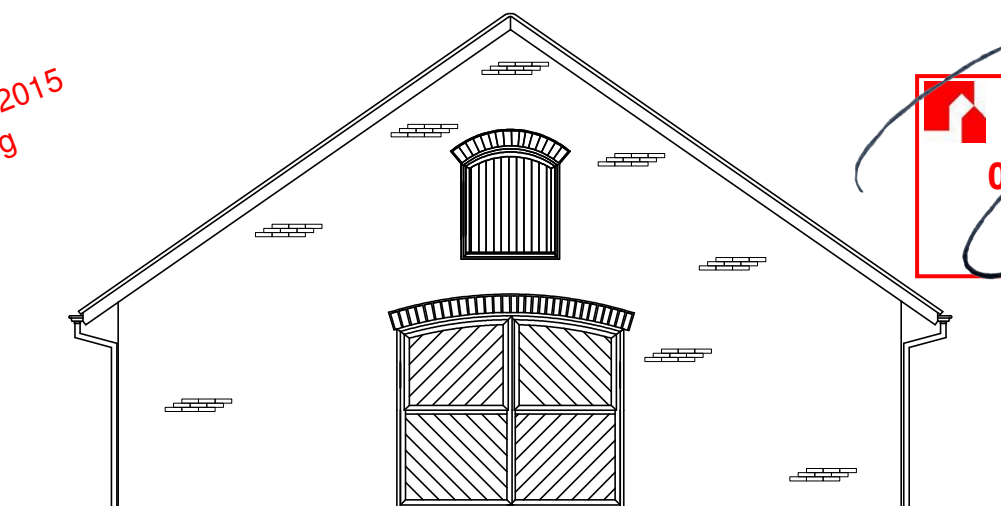

achtergevel (NO)

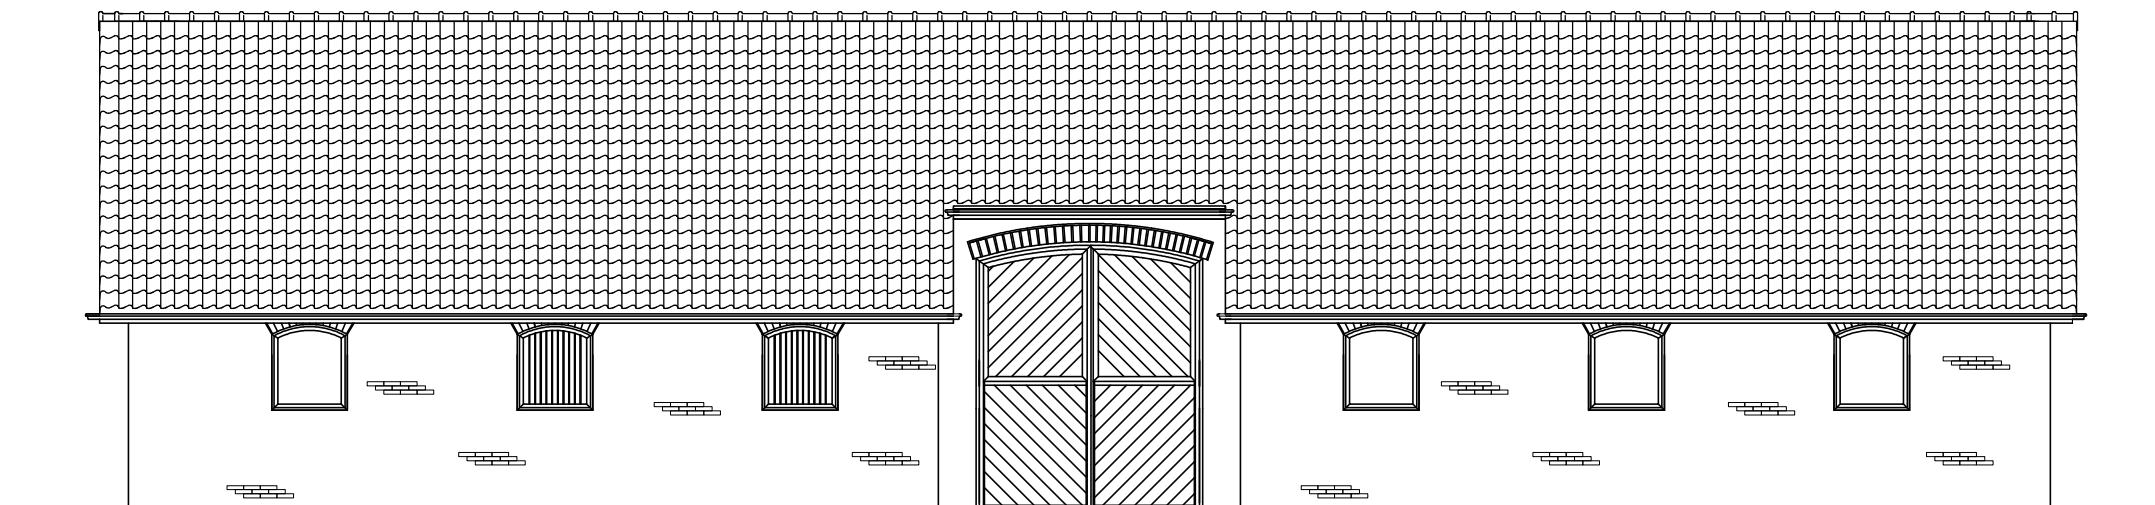


zijgevel (NW)


GEWIJZIGD 15-01-2015
betreft: maatvoering
paraaf:


Libau
05 mrt 2015
adviesdatum

aangepaste maatvoering loads:
totaal 1 meter langer en 1 meter breder

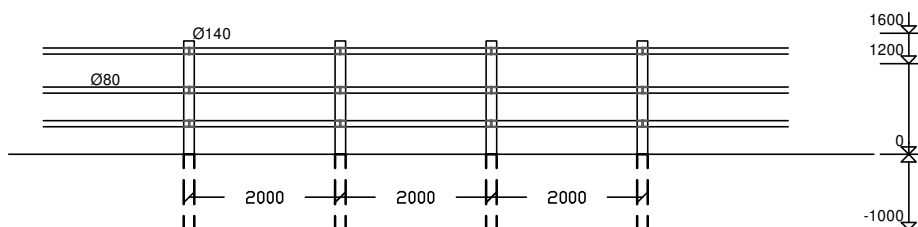



omheining t.p.v.
buitenbak (h=1200) en
tredmolen (h=1600)
(zie aanvullende
informatie)

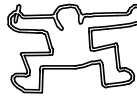gevels		Kadastraal perceel: kadastraal perceel: VRIES S 854		Léville ontwerp & uitvoering	Revisie:
Projectnaam:	Bunne 1	opdrachtgever:		mw. bähler boermalaan 20 9765AP Eelde-Paterswolde	05 - 150115 ir. B. de Wit
Projectcode:	PR	dhr. A. Santes Noordstukkendrift 1 9496 PG Bunne		t. +31(0)50 308 12 75 f. +31(0)84 222 36 36 m. +31(0)6 1 83 766 83	
Datum:	15 maart 2007			info@leville.nl / www.leville.nl	1 : 100
Tekeningnr:	PR-do-04			k.v.k. 04080078 / bank 5084882	A3
Status:	d.o.				

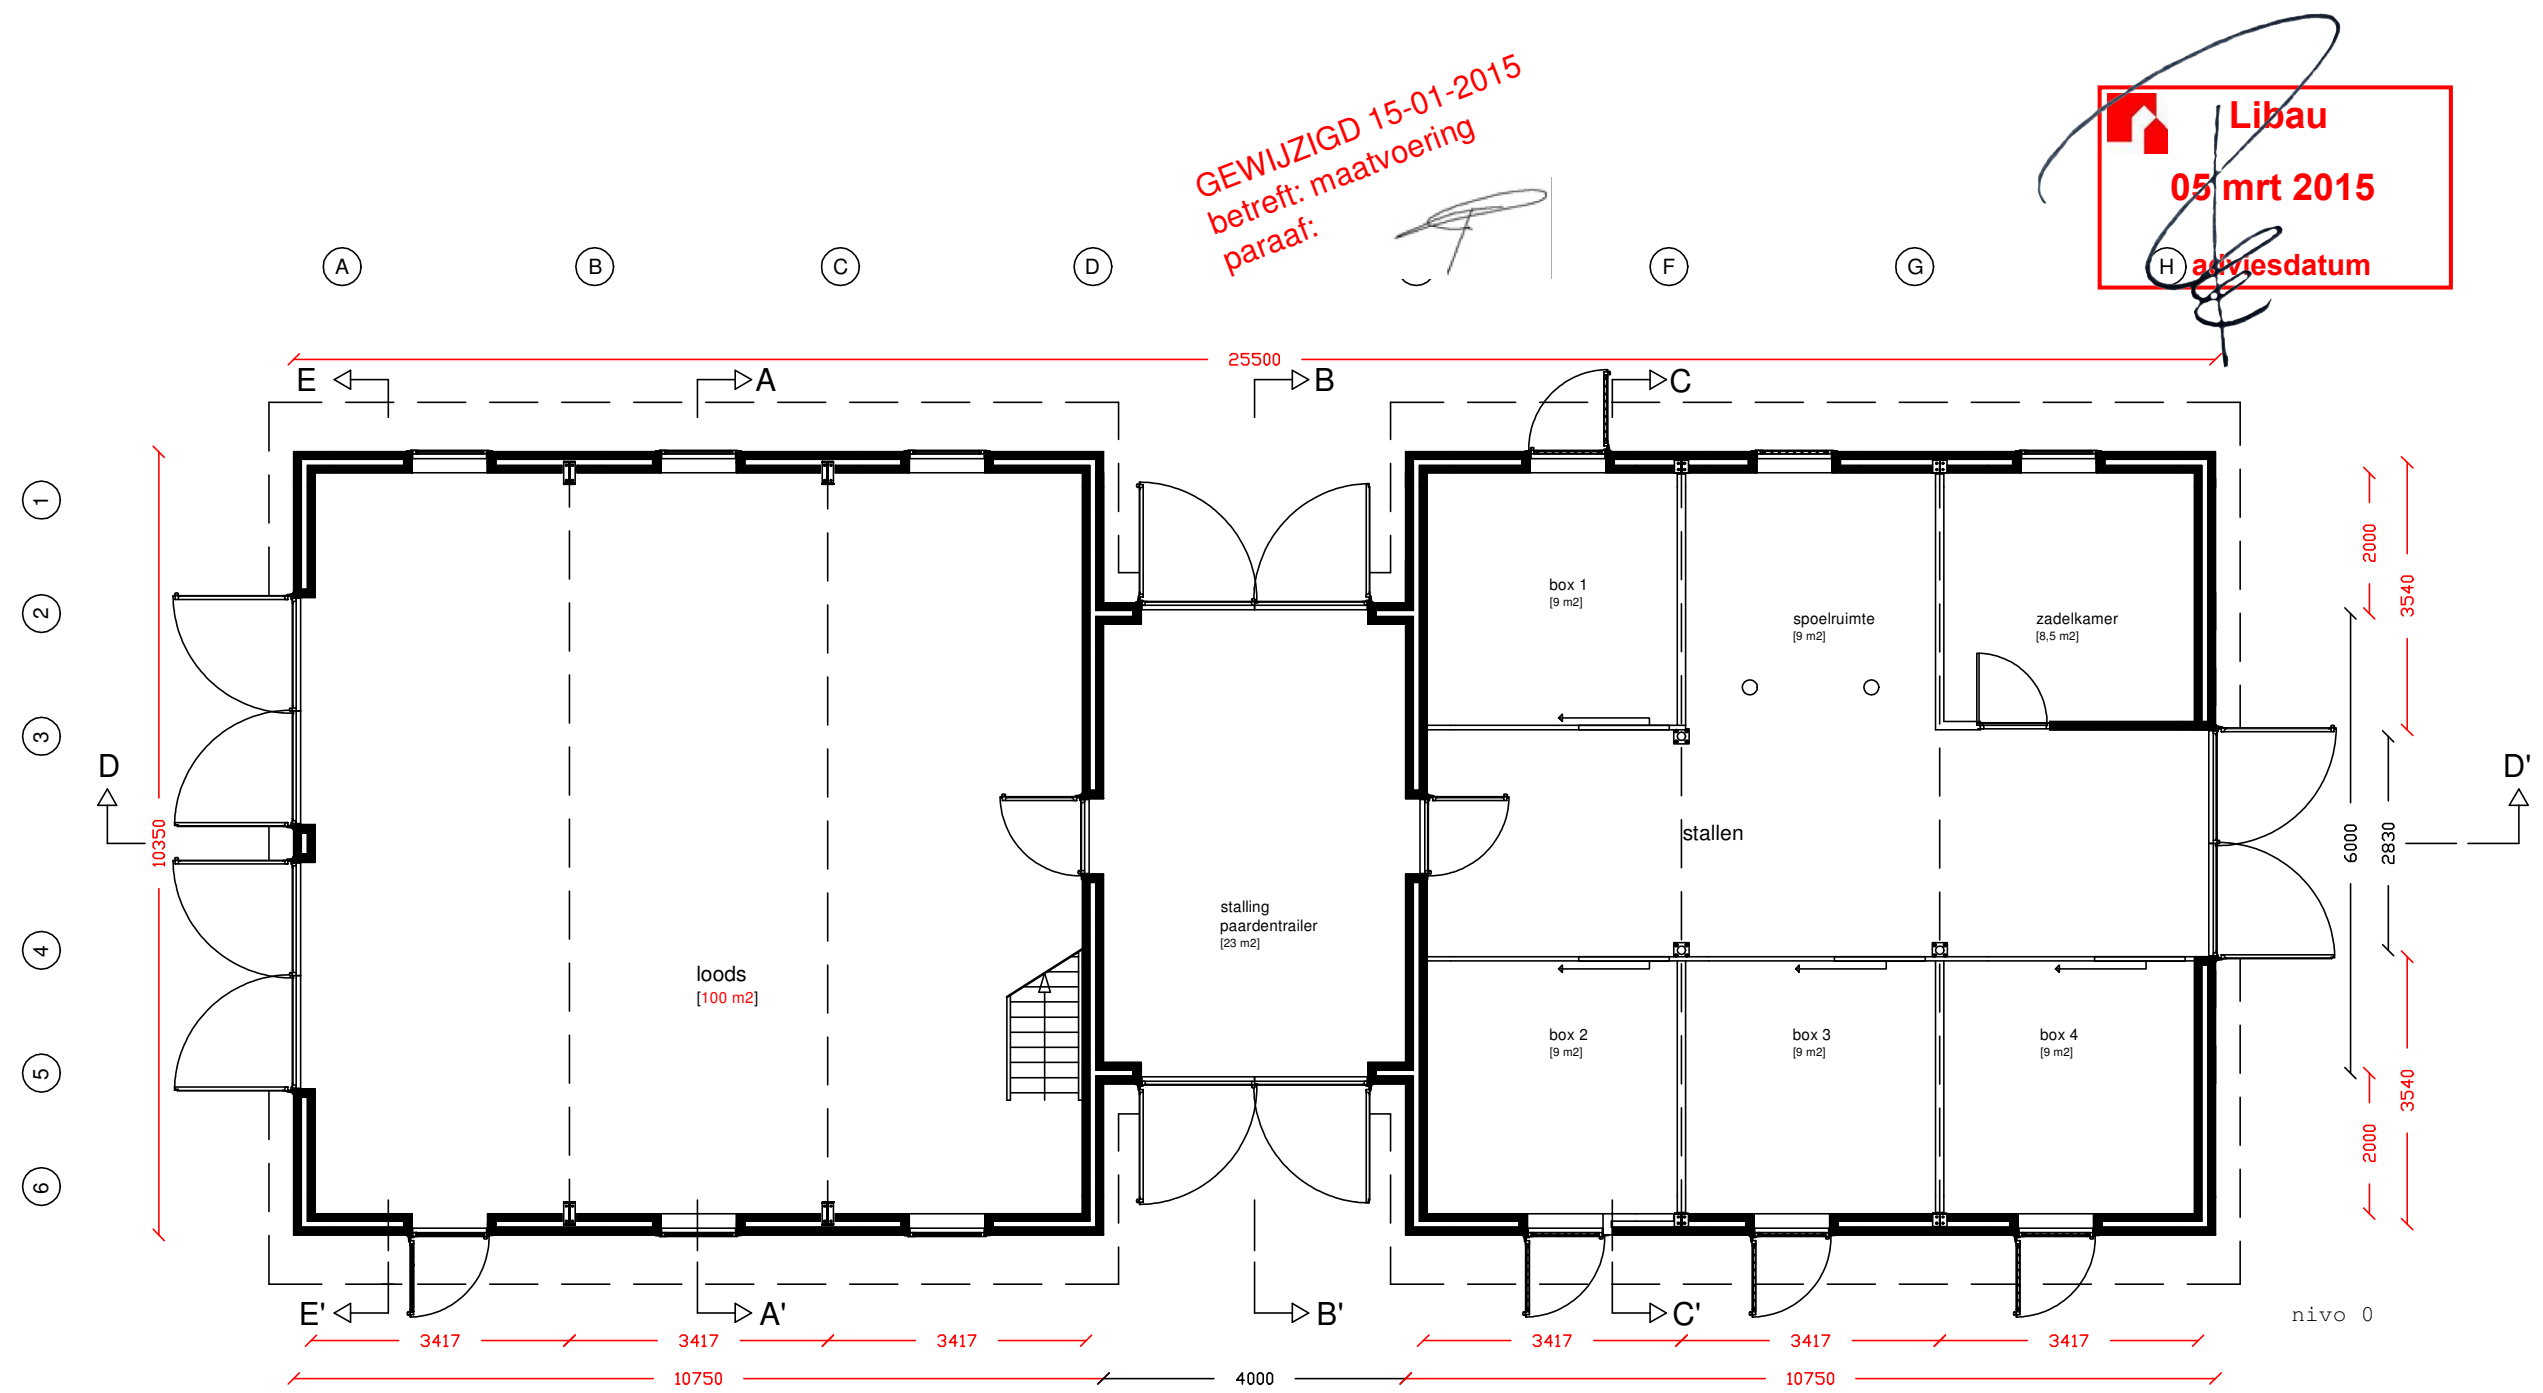

aangepaste maatvoering loods:
totaal 1 meter langer en 1 meter breder

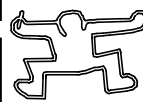
plattegrond		Kadastraal perceel: kadastraal perceel: VRIES S 854		Léville ontwerp & uitvoering mw. bähler boermalaan 20 9765AP Eelde-Paterswolde	Revisie: 05 - 150115 ir. B. de Wit
Projectnaam:	Bunne 1	opdrachtgever:		t. +31(0)50 308 12 75 f. +31(0)84 222 36 36 m. +31(0)6 1 83 766 83	1 : 100
Projectcode:	PR	dhr. A. Santes Noordstukkendrift 1 9496 PG Bunne		info@leville.nl / www.leville.nl k.v.k. 04080078 / bank 5084882	A3
Datum:	15 maart 2007				
Tekeningnr:	PR-do-05a				
Status:	d.o.				

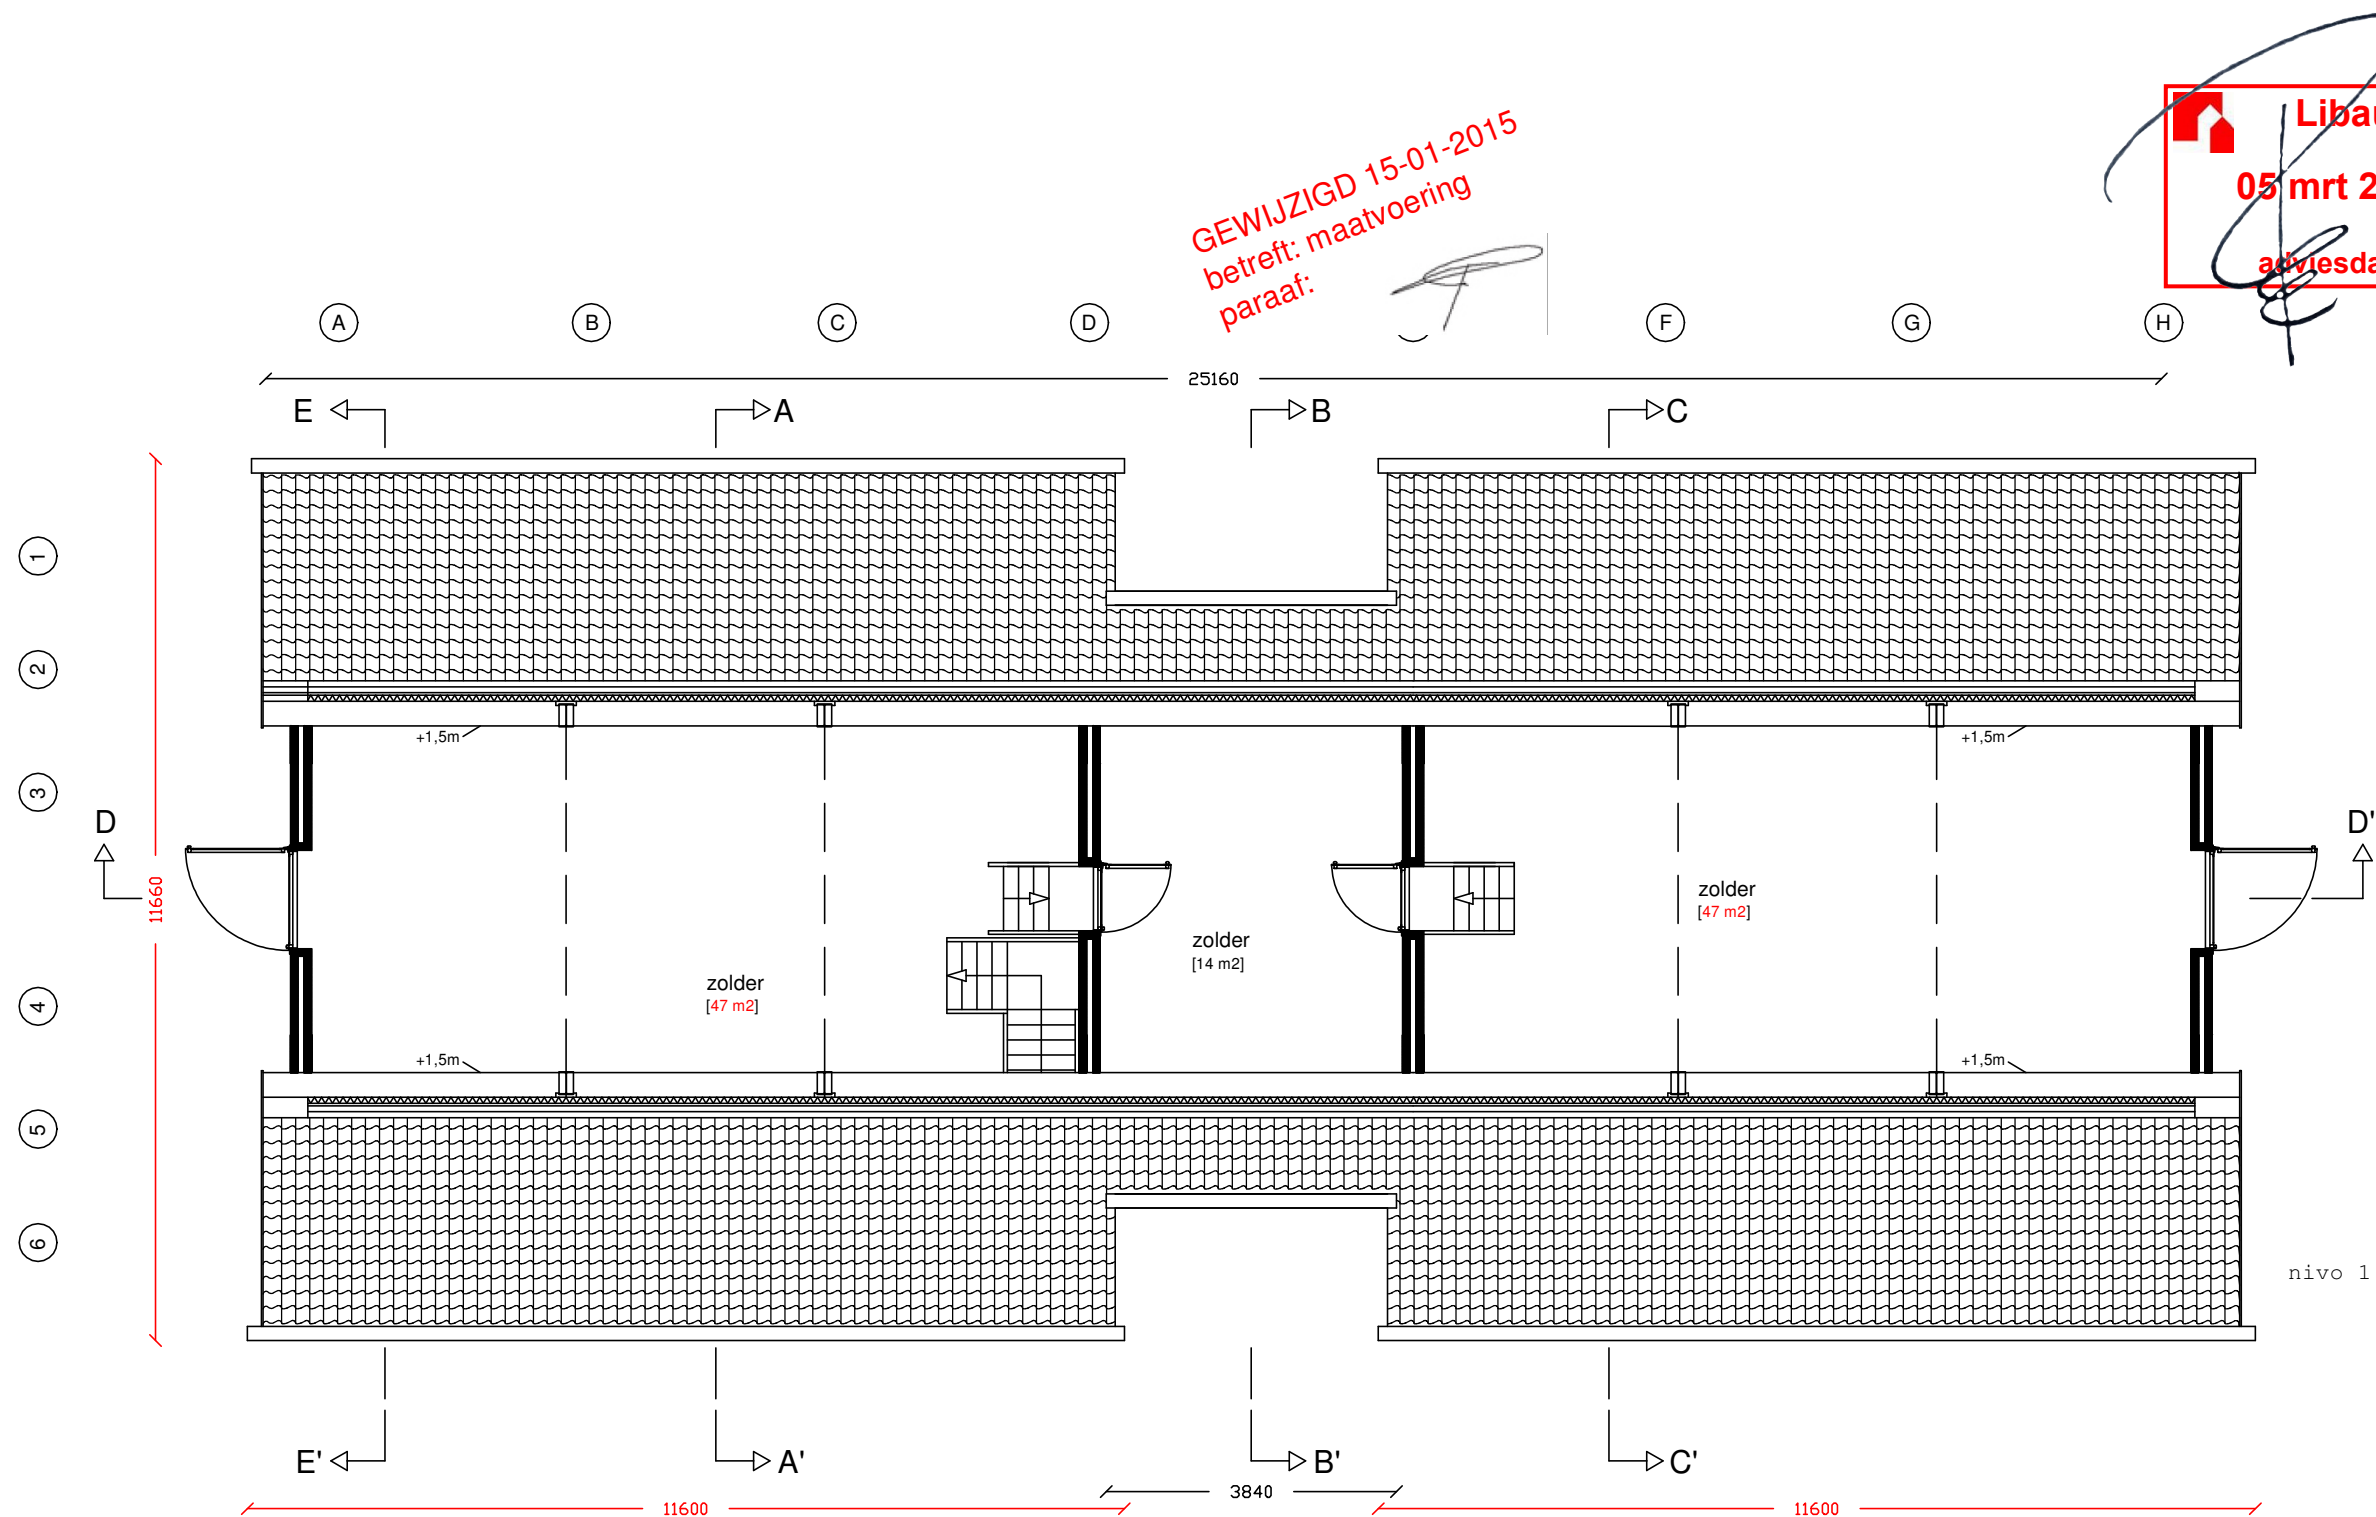

aangepaste maatvoering loads:
totaal 1 meter langer en 1 meter breder


plattegrond		Kadastraal perceel: kadastraal perceel: VRIES S 854		Léville ontwerp & uitvoering mw. bähler boermalaan 20 9765AP Eelde-Paterswolde	Revisie: 05 - 150115 ir. B. de Wit
Projectnaam:	Bunne 1	opdrachtgever: 03/10/2015 Hogedijk 9496 PG Bunne		t. +31(0)50 308 12 75 f. +31(0)84 222 36 36 m. +31(0)6 1 83 766 83	1 : 100
Projectcode:	PR			info@leville.nl / www.leville.nl	A3
Datum:	15 maart 2007			k.v.k. 04080078 / bank 5084882	
Tekeningnr:	PR-do-05b				
Status:	d.o.				

GEWIJZIGD 15-01-2015
betreft: maatvoering
paraaf:

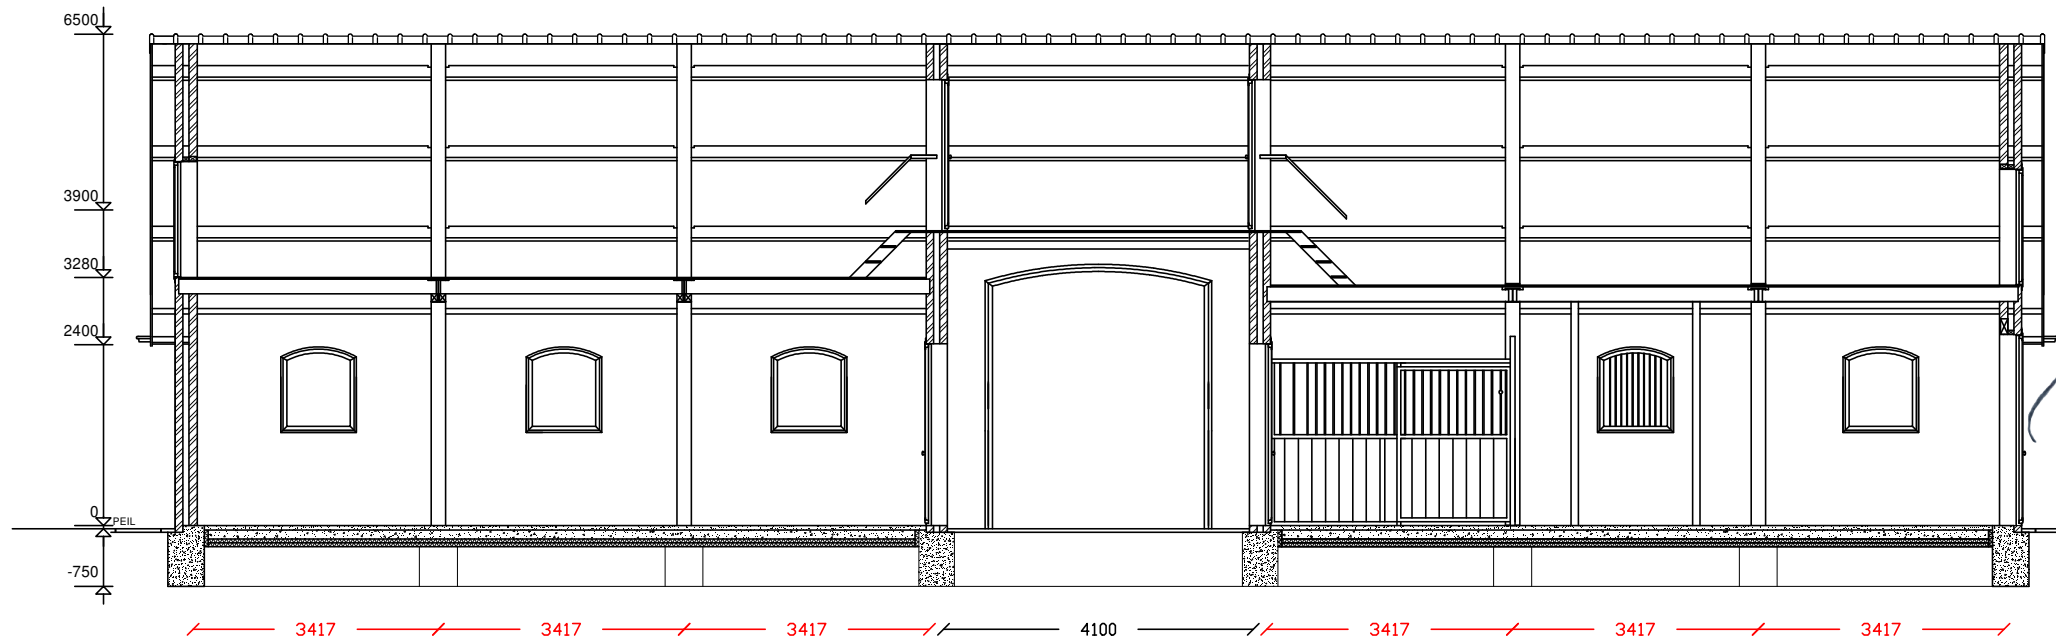


langsdoorsnede D - D'


 **Libau**
05 mrt 2015
adviesdatum

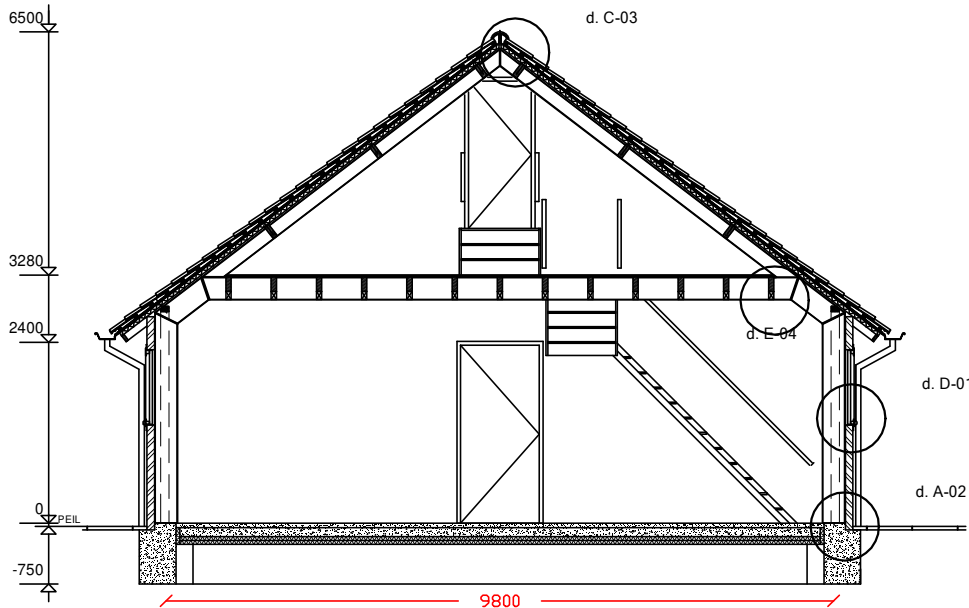

dwarsdoorsnede A - A'
(t.p.v. loods)

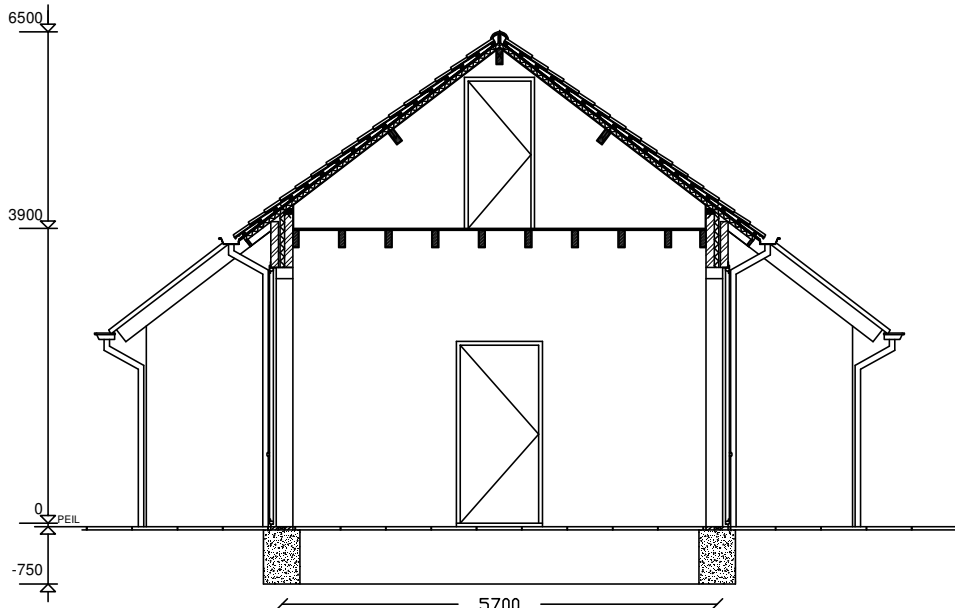


dwarsdoorsnede B - B'
(t.p.v. stalling)

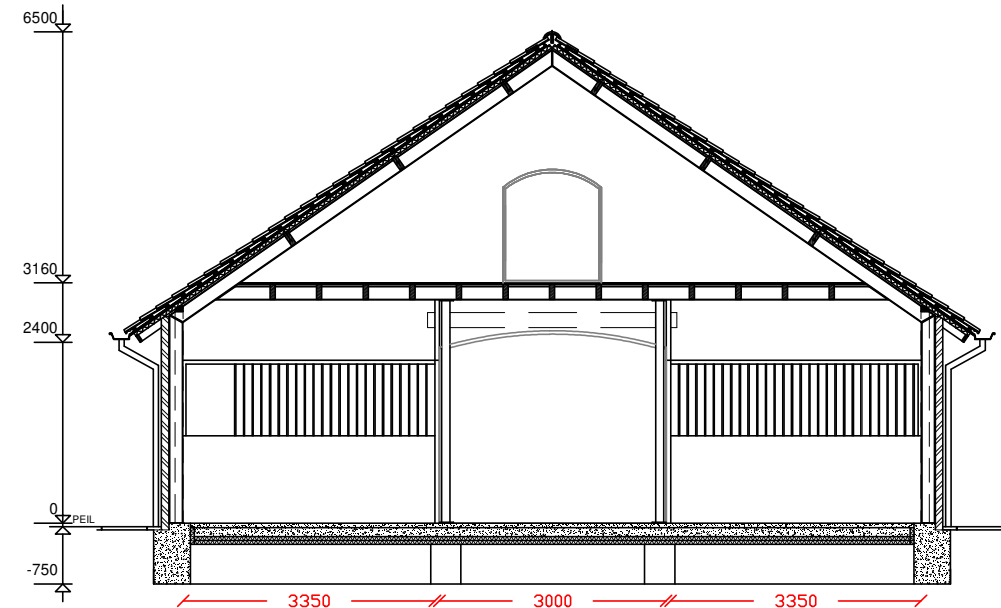


dwarsdoorsnede C - C'
(t.p.v. stallen)

aangepaste maatvoering loods:
totaal 1 meter langer en 1 meter breder

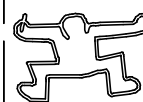doorsneden		Kadastraal perceel: kadastraal perceel: VRIES S 854		Léville ontwerp & uitvoering mw. bähler boermalaan 20 9765AP Eelde-Paterswolde	Revisie: 05 - 150115 ir. B. de Wit
Projectnaam:	Bunne 1	opdrachtgever:		t. +31(0)50 308 12 75 f. +31(0)84 222 36 36 m. +31(0)6 1 83 766 83	1 : 100 A3
Projectcode:	PR	dhr. A. Santes Noordstukkendrift 1 9496 PG Bunne		info@leville.nl / www.leville.nl k.v.k. 04080078 / bank 5084882	
Datum:	15 maart 2007				
Tekeningnr:	PR-do-06				
Status:	d.o.				


GEWIJZIGD 15-01-2015
betreft: maatvoering
paraaf:

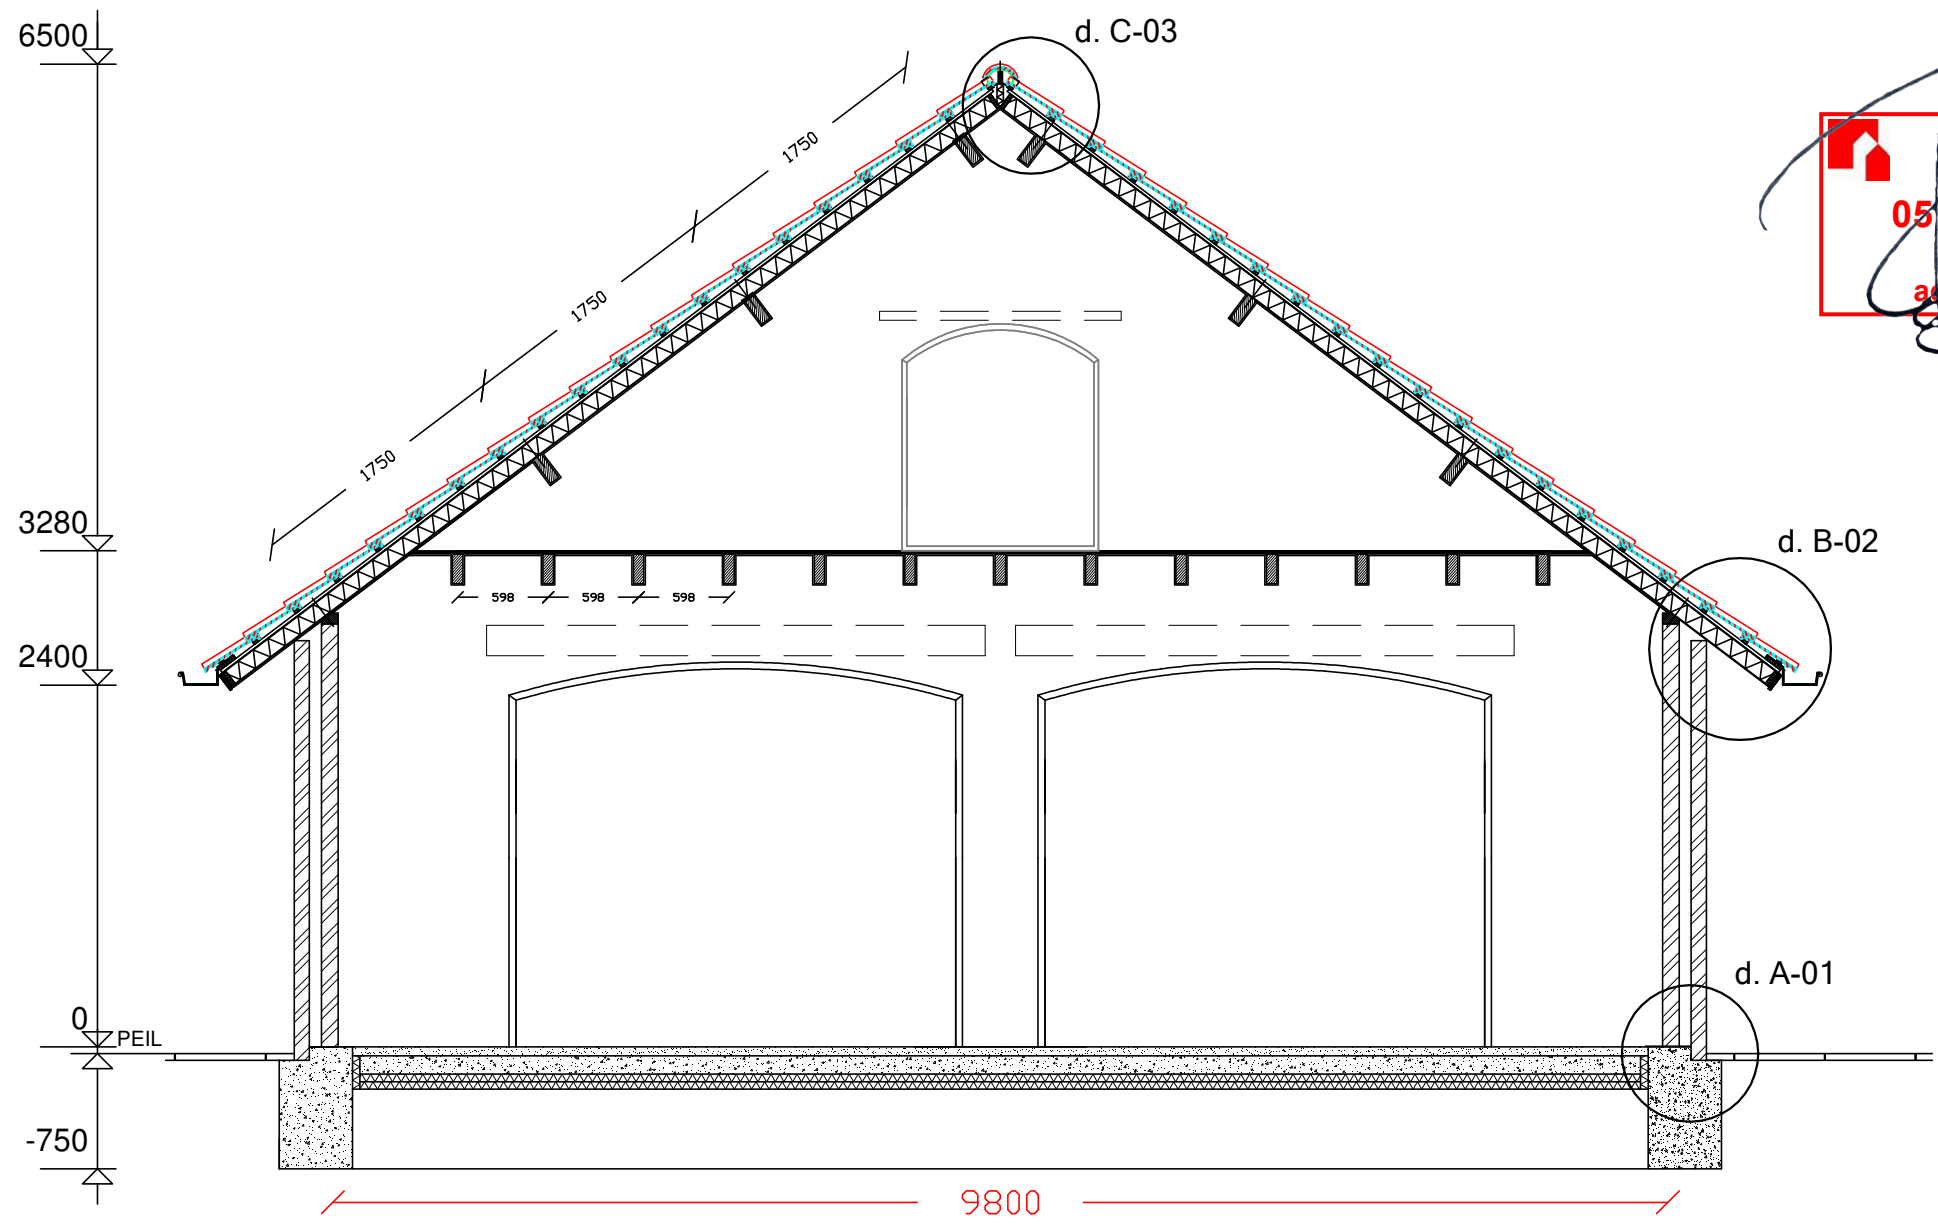



 **Libau**
05 mrt 2015
adviesdatum

aangepaste maatvoering loods:
totaal 1 meter langer en 1 meter breder

doorsnede E - E'		Kadastraal perceel: kadastraal perceel: VRIES S 854		Léville ontwerp & uitvoering mw. bähler boermalaan 20 9765AP Eelde-Paterswolde	Revisie: 05 - 150115 ir. B. de Wit
Projectnaam:	Bunne 1	opdrachtgever:		t. +31(0)50 308 12 75 f. +31(0)84 222 36 36 m. +31(0)6 1 83 766 83	1 : 50 A3
Projectcode:	PR	dhr. A. Santes Noordstukkendrift 1 9496 PG Bunne		info@leville.nl / www.leville.nl k.v.k. 04080078 / bank 5084882	
Datum:	15 maart 2007				
Tekeningnr:	PR-do-07				
Status:	d.o.				

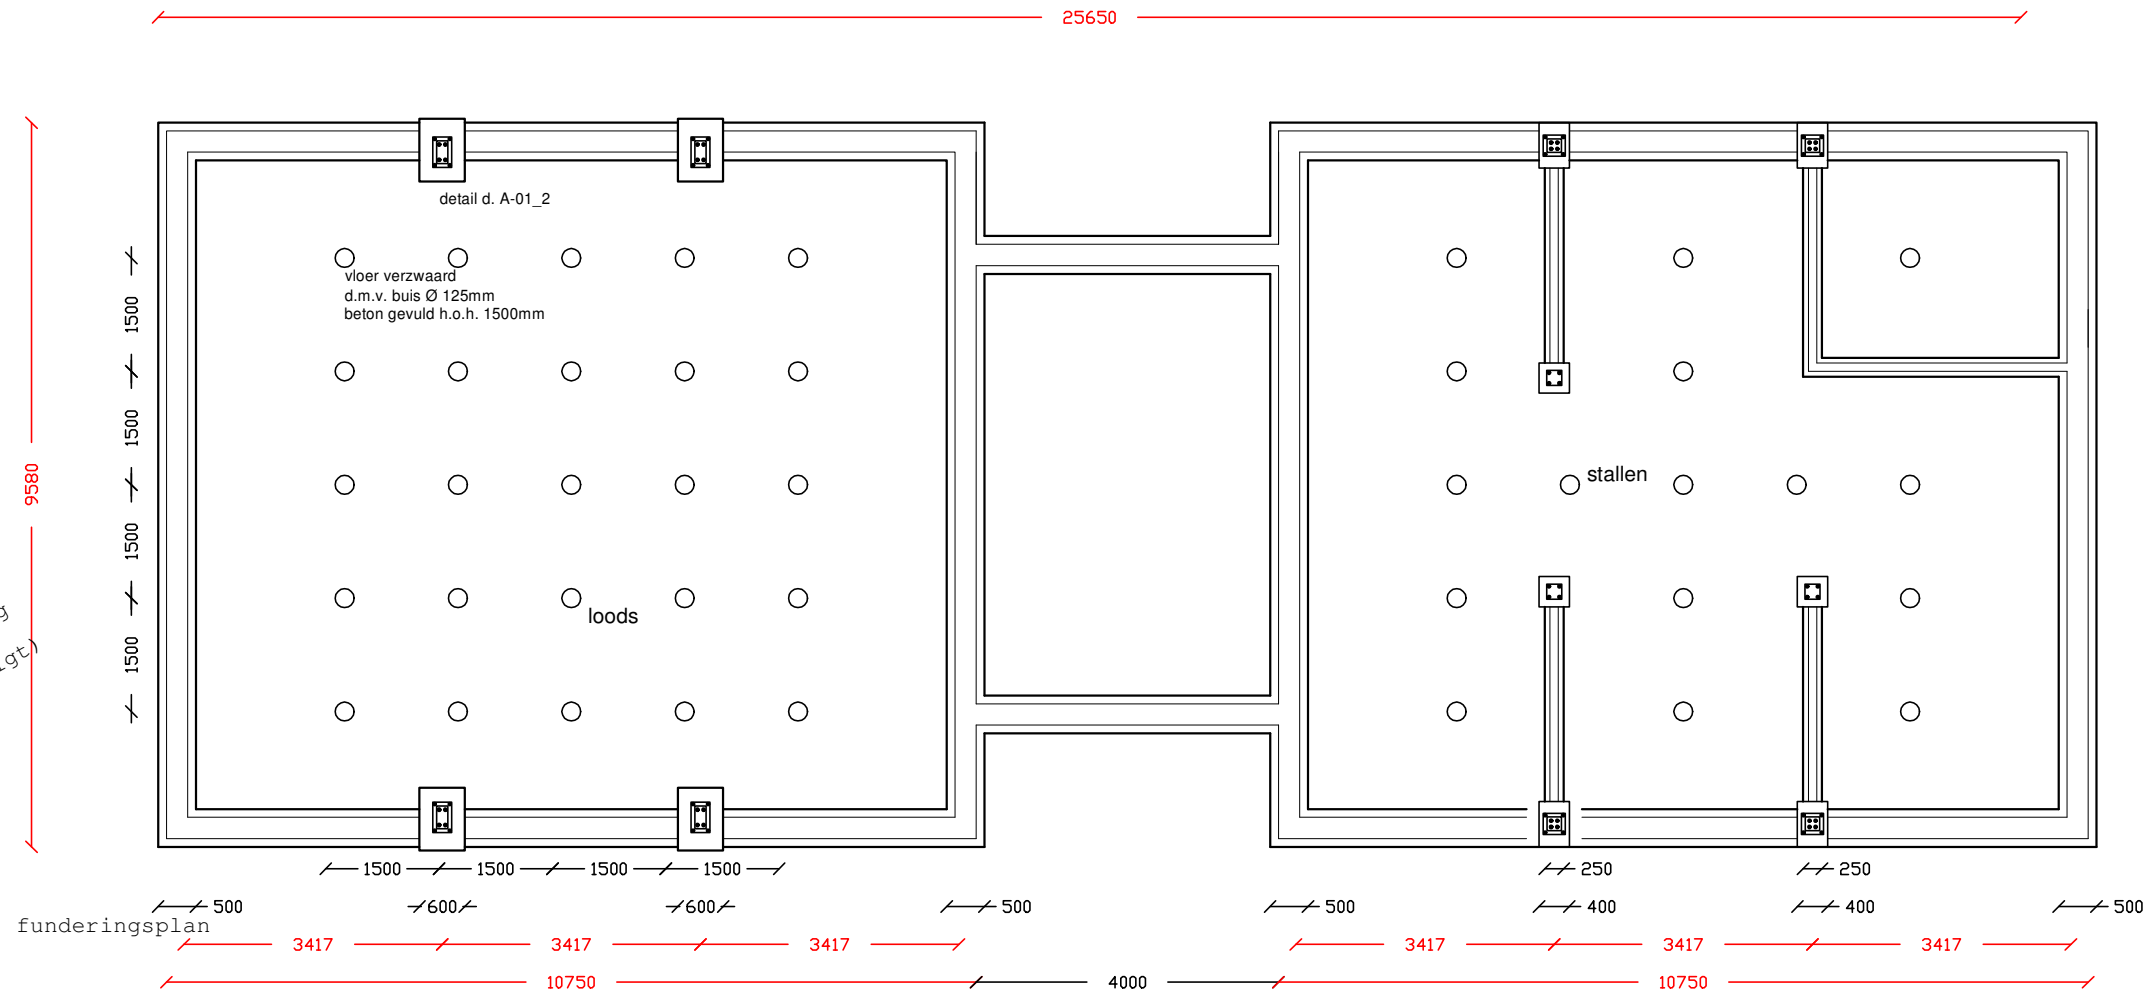



GEWIJZIGD 15-01-2015
betreft: maatvoering
paraaf:

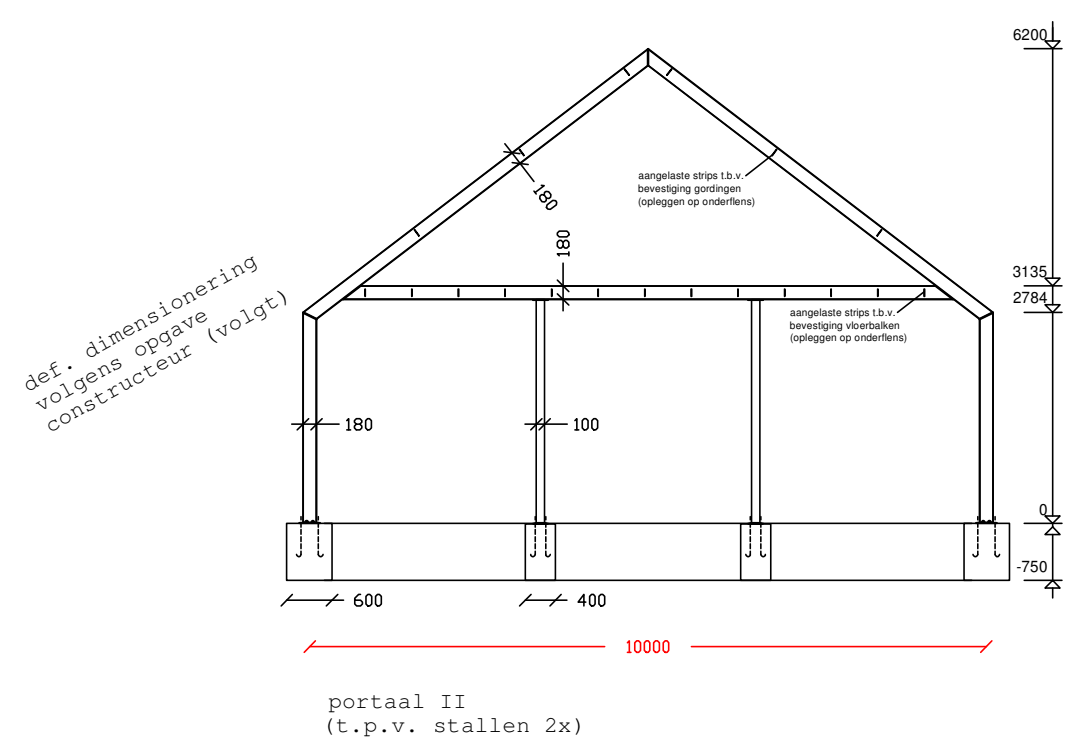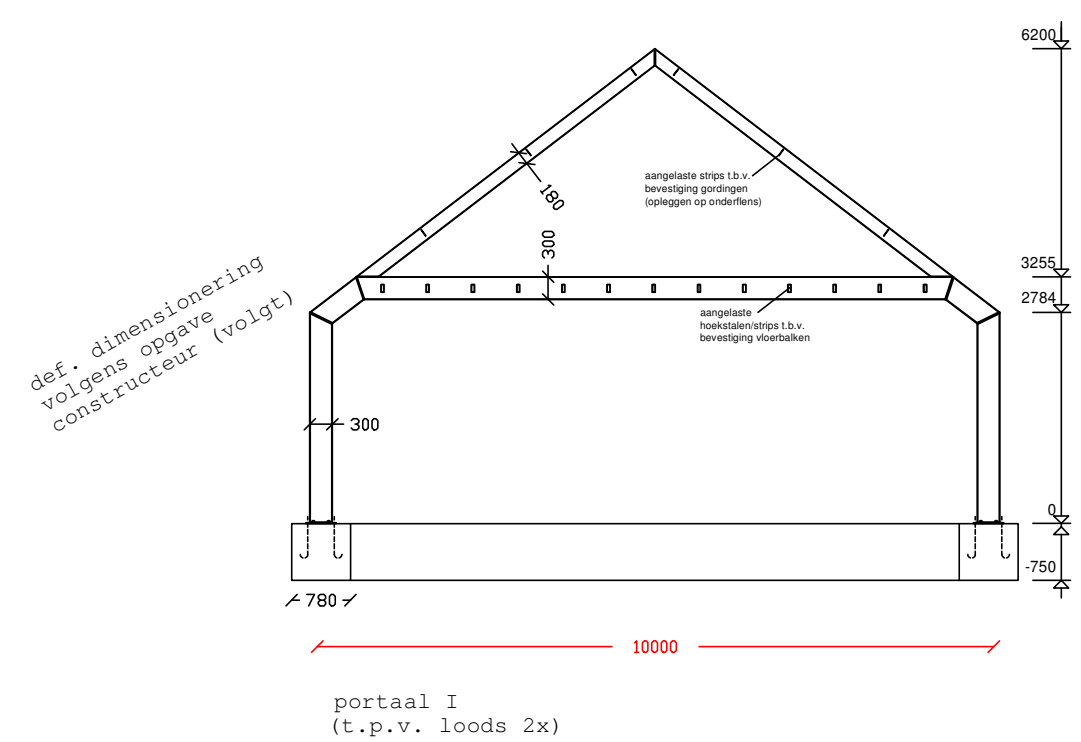


aangepaste maatvoering loots:
totaal 1 meter langer en 1 meter breder


fundering / portalen		Kadastraal perceel: kadastraal perceel: VRIES S 854			Revisie: 05 - 150115 ir. B. de Wit
Projectnaam:	Bunne 1	opdrachtgever:			
Projectcode:	PR	dhr. A. Santes		t. +31(0)50 308 12 75 f. +31(0)84 222 36 36 m. +31(0)6 1 83 766 83	1 : 100
Datum:	15 maart 2007	Noordstukkendrift 1			
Tekeningnr:	PR-do-08	9496 PG Bunne		info@leville.nl / www.leville.nl k.v.k. 04080078 / bank 5084882	A3
Status:	d.o.				

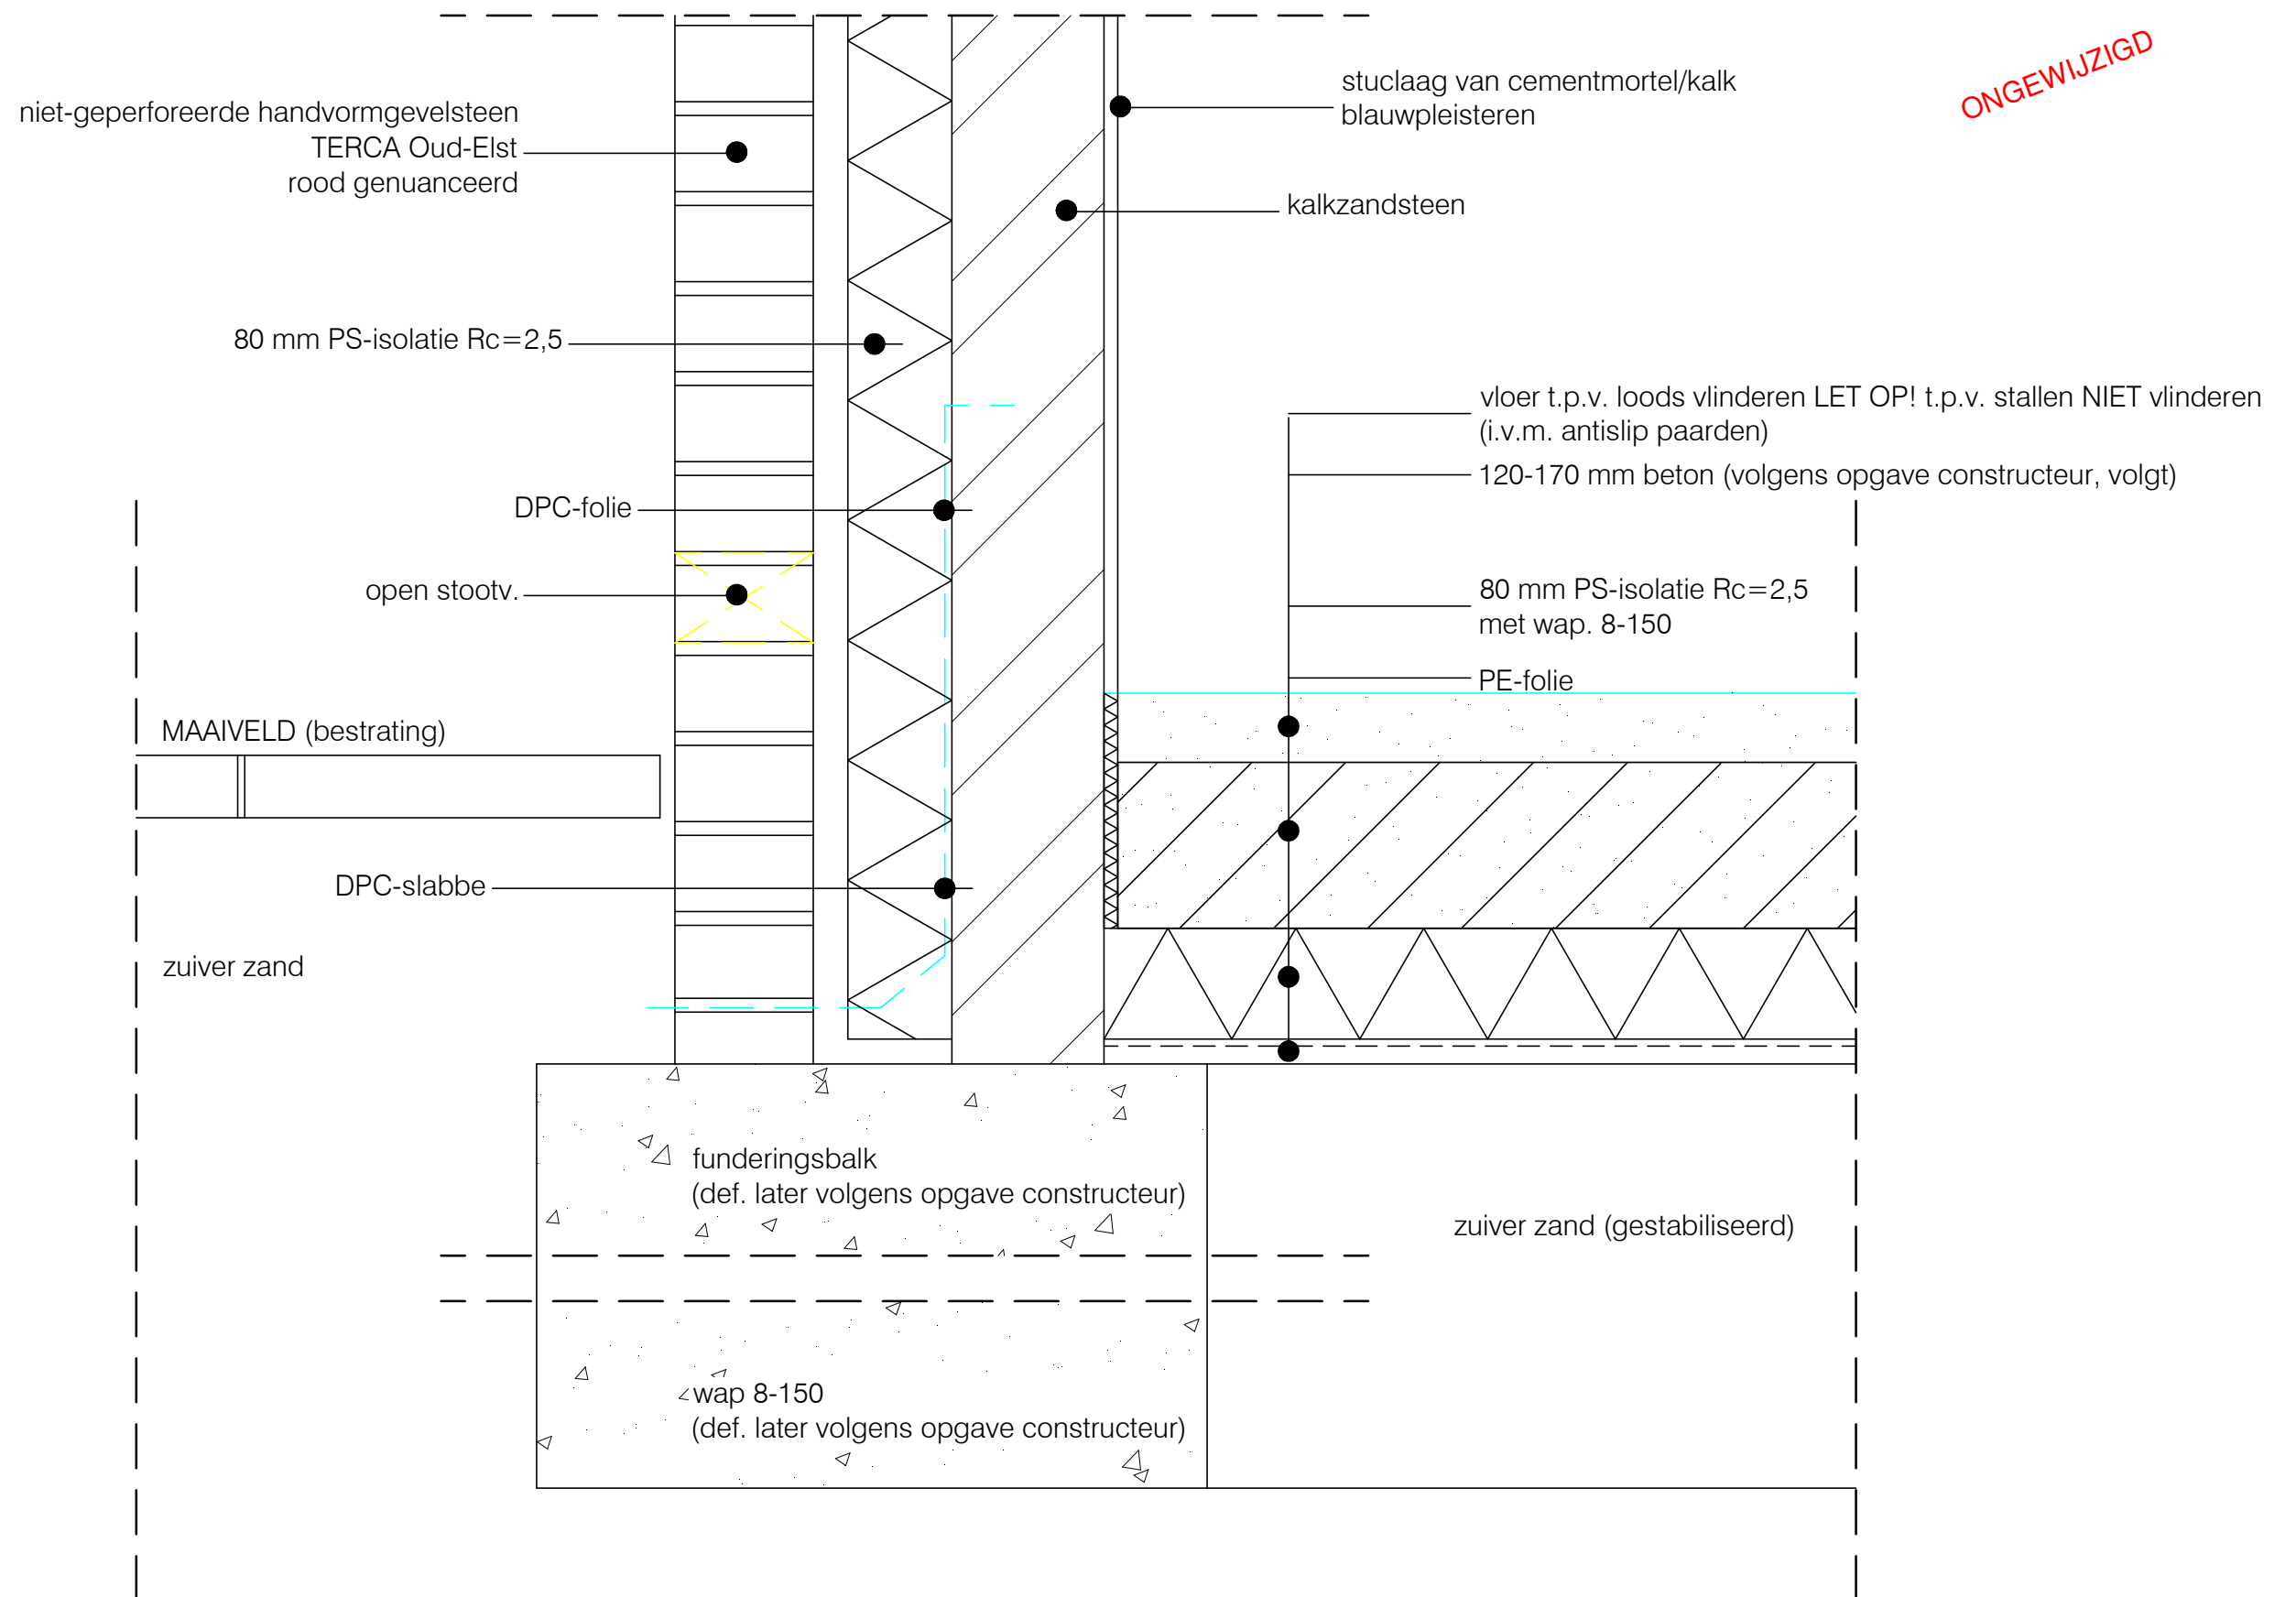

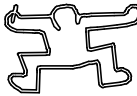detail d. A-01		Kadastraal perceel: kadastraal perceel: VRIES S 854			Léville ontwerp & uitvoering	Revisie:
Projectnaam:	Bunne 1	opdrachtgever:			mw. bähler boermalaan 20 9765AP Eelde-Paterswolde	01 - 070315 ir. B. de Wit
Projectcode:	PR	dhr. A. Santes Noordstukkendrift 1 9496 PG Bunne			t. +31(0)50 308 12 75 f. +31(0)84 222 36 36 m. +31(0)6 1 83 766 83	1 : 5
Datum:	15 maart 2007				info@leville.nl / www.leville.nl	
Tekeningnr:	PR-do-09				k.v.k. 04080078 / bank 5084882	
Status:	d.o.					A3

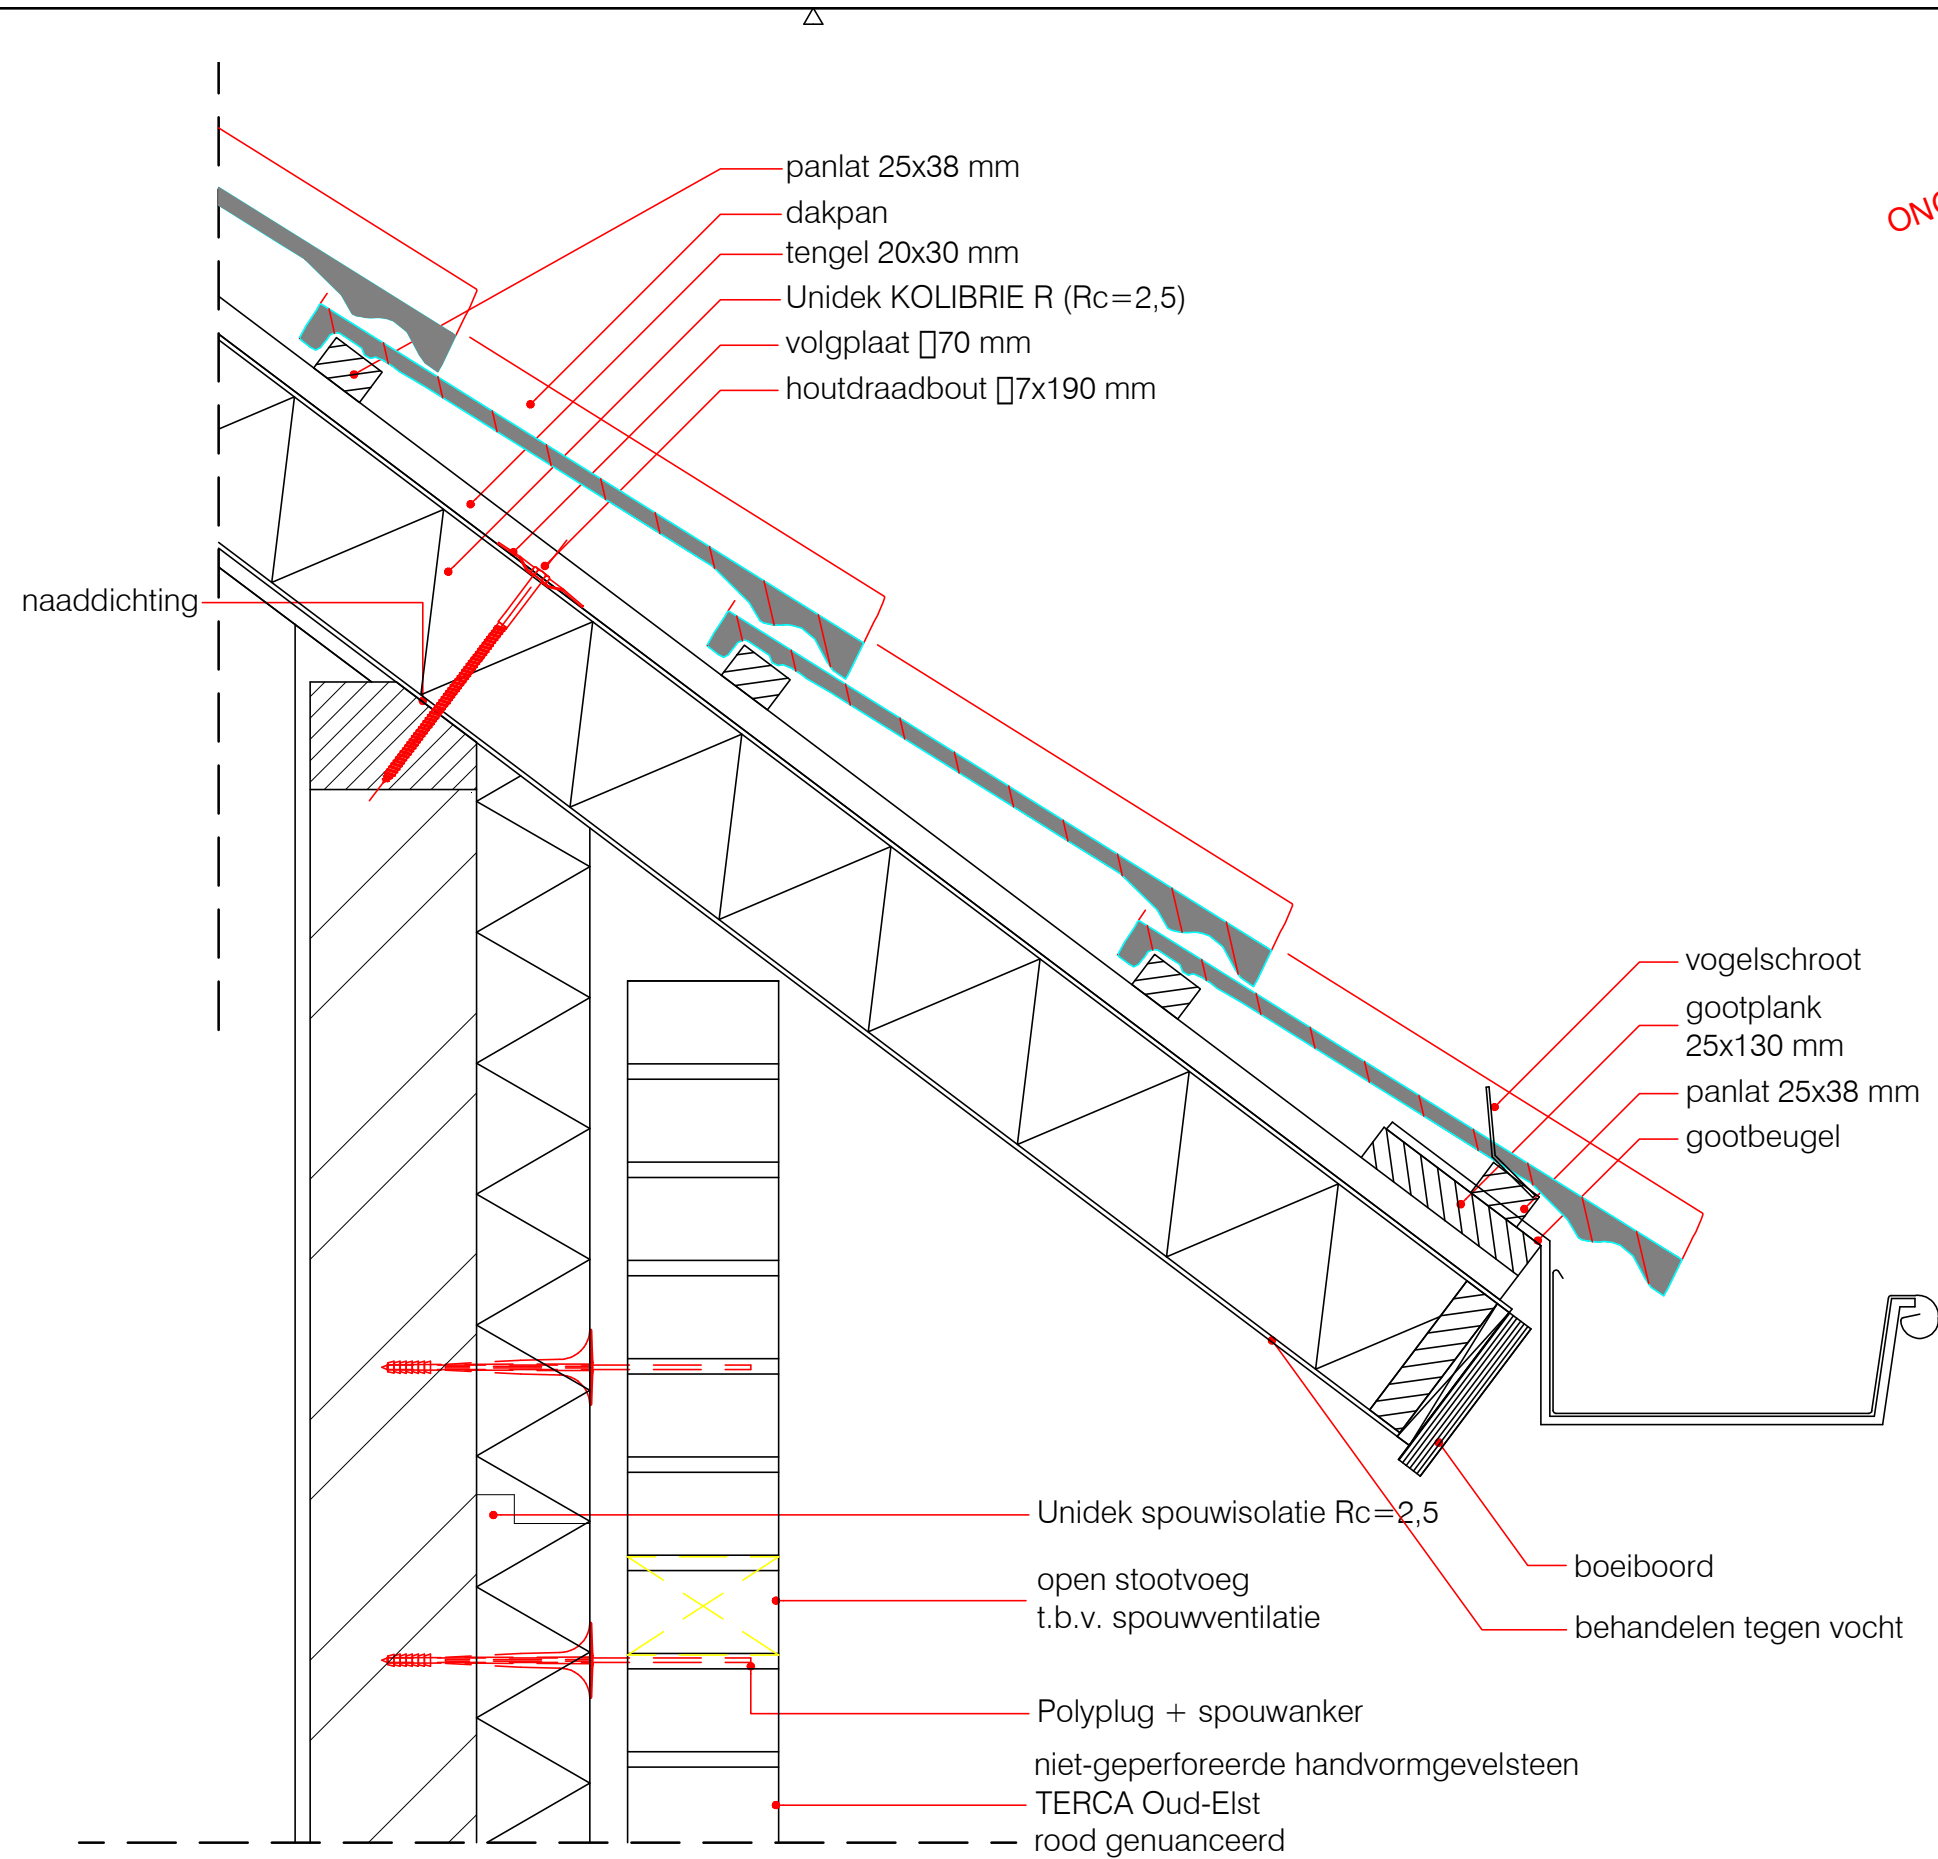



detail d. B-02		Kadastraal perceel: kadastraal perceel: VRIES S 854		Léville ontwerp & uitvoering	Revisie:
Projectnaam:	Bunne 1	opdrachtgever:		mw. bähler boermalaan 20 9765AP Eelde-Paterswolde	01 - 070315 ir. B. de Wit
Projectcode:	PR	dhr. A. Santes Noordstukkendrift 1 9496 PG Bunne		t. +31(0)50 308 12 75 f. +31(0)84 222 36 36 m. +31(0)6 1 83 766 83	1 : 5
Datum:	15 maart 2007			info@leville.nl / www.leville.nl	A3
Tekeningnr:	PR-do-10			k.v.k. 04080078 / bank 5084882	
Status:	d.o.				

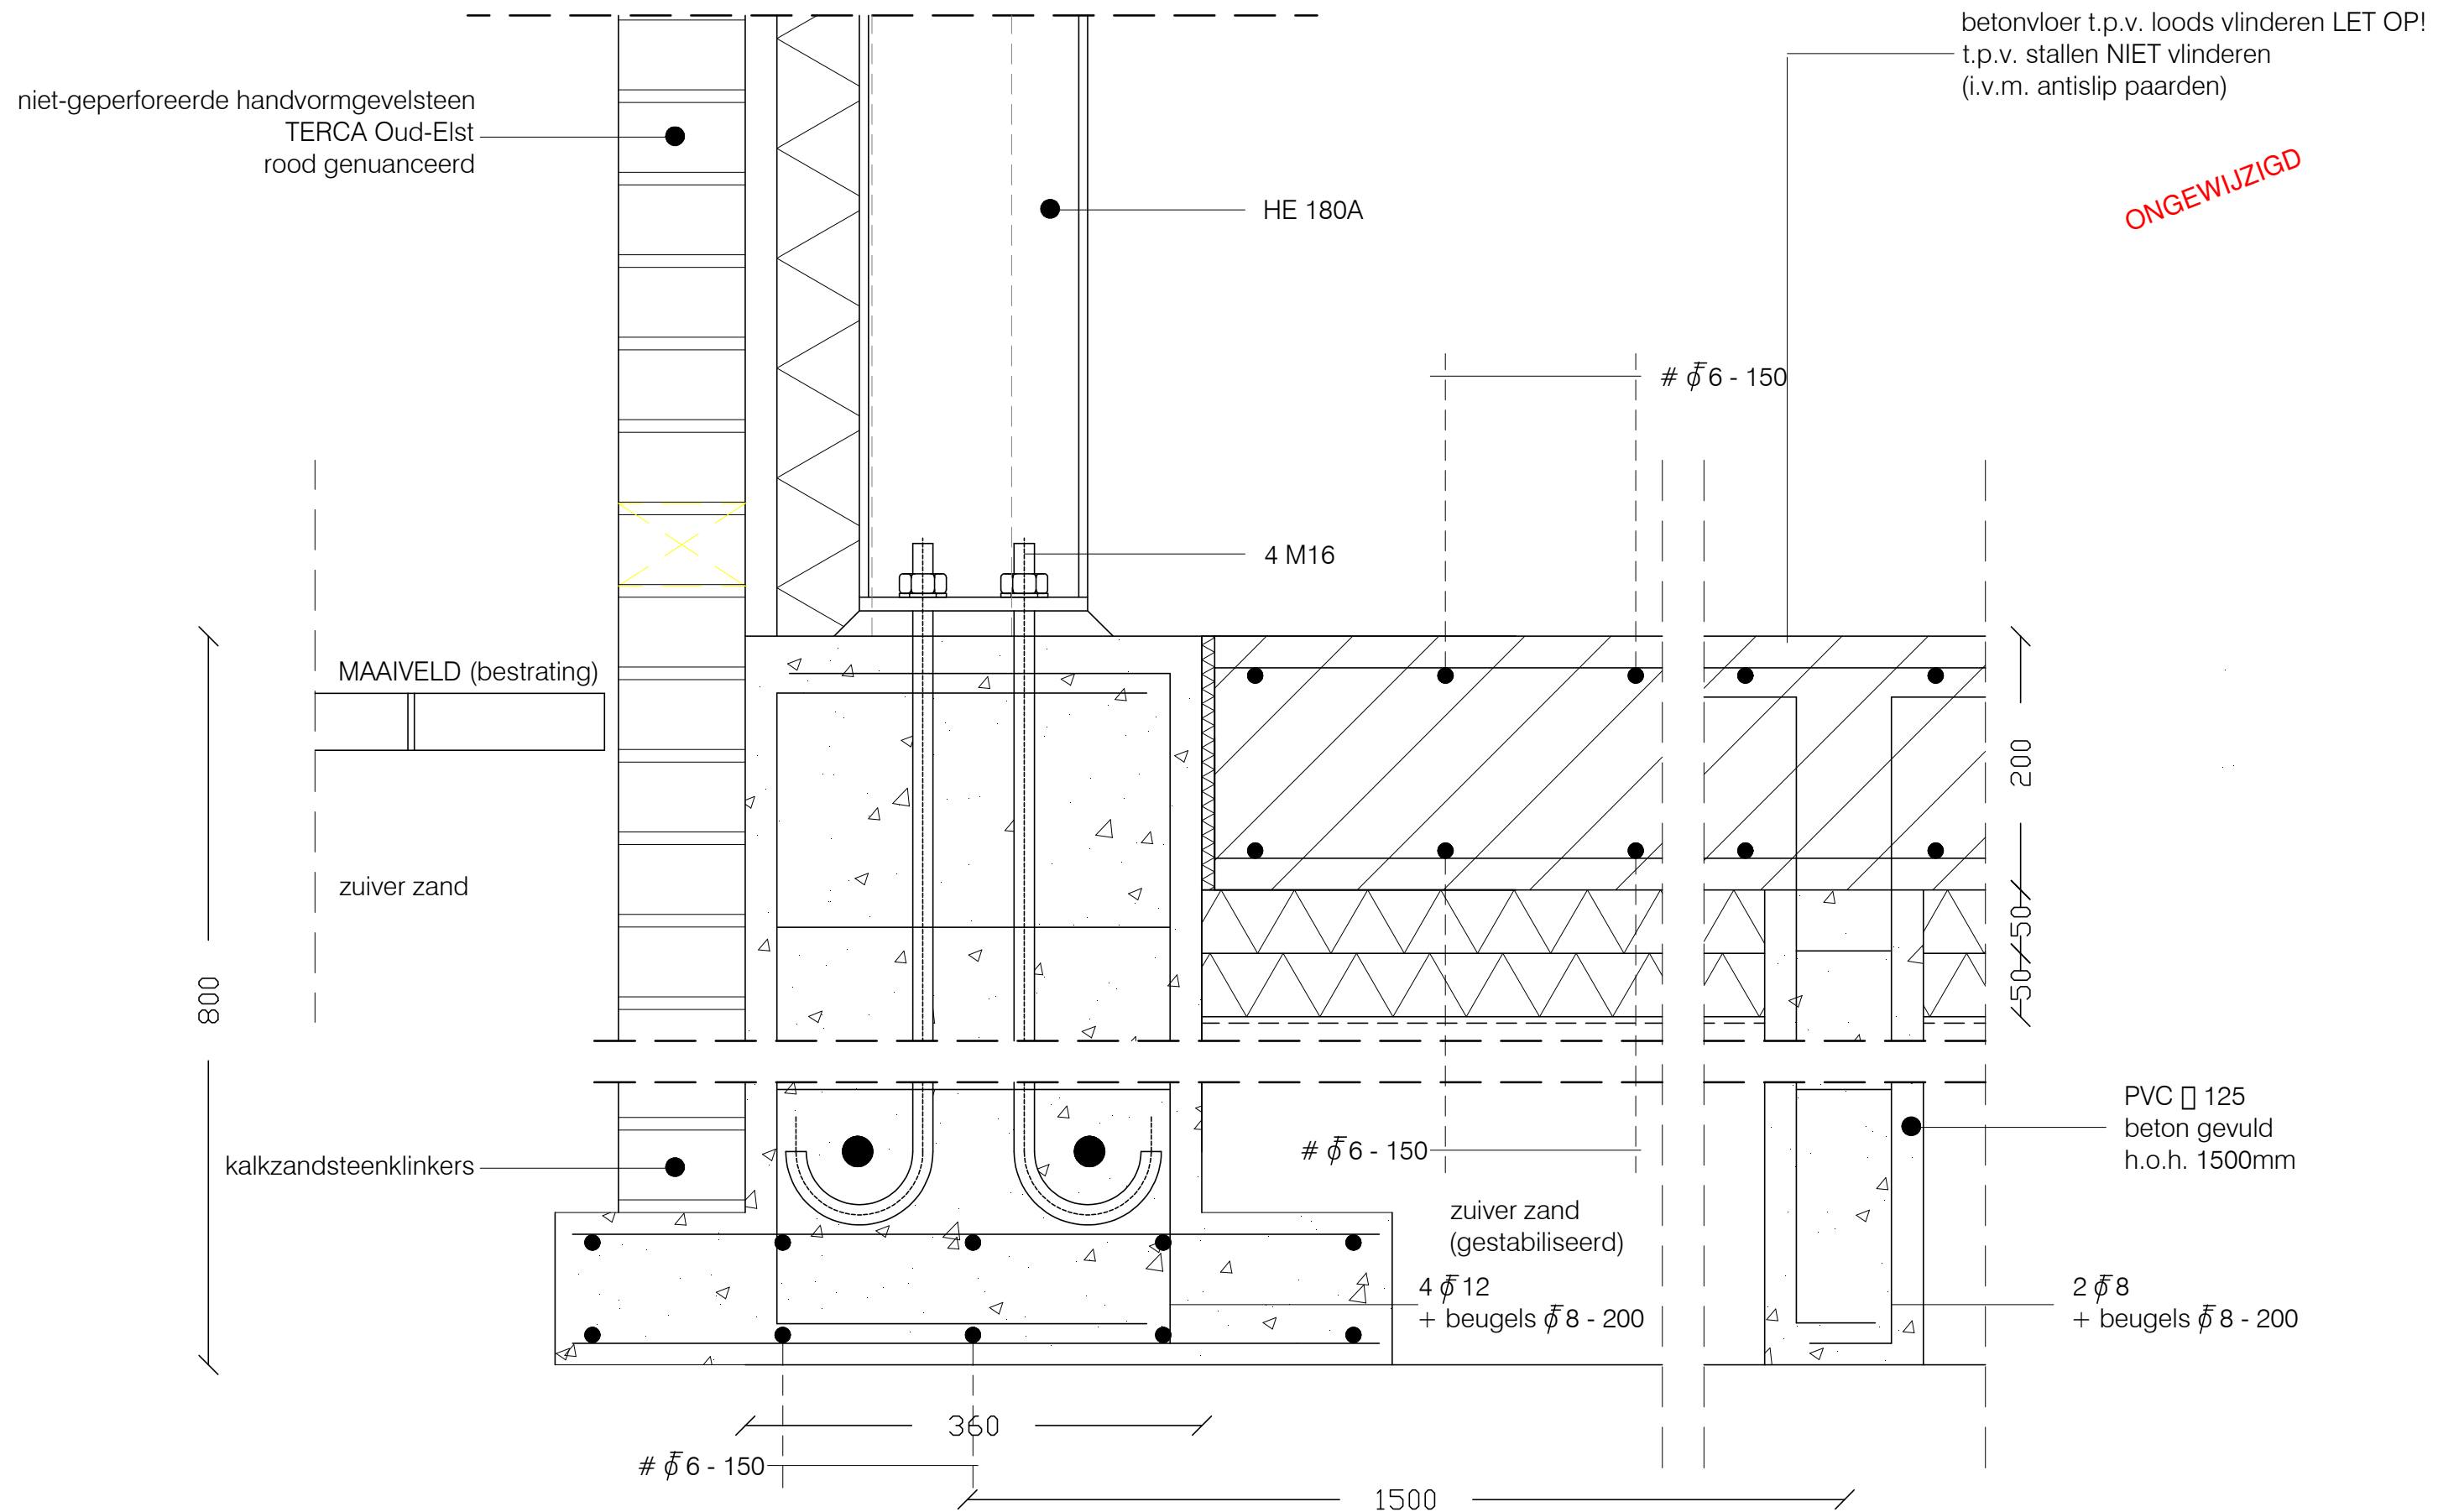


ONGEWIJZIGD

ONGEWIJZIGD

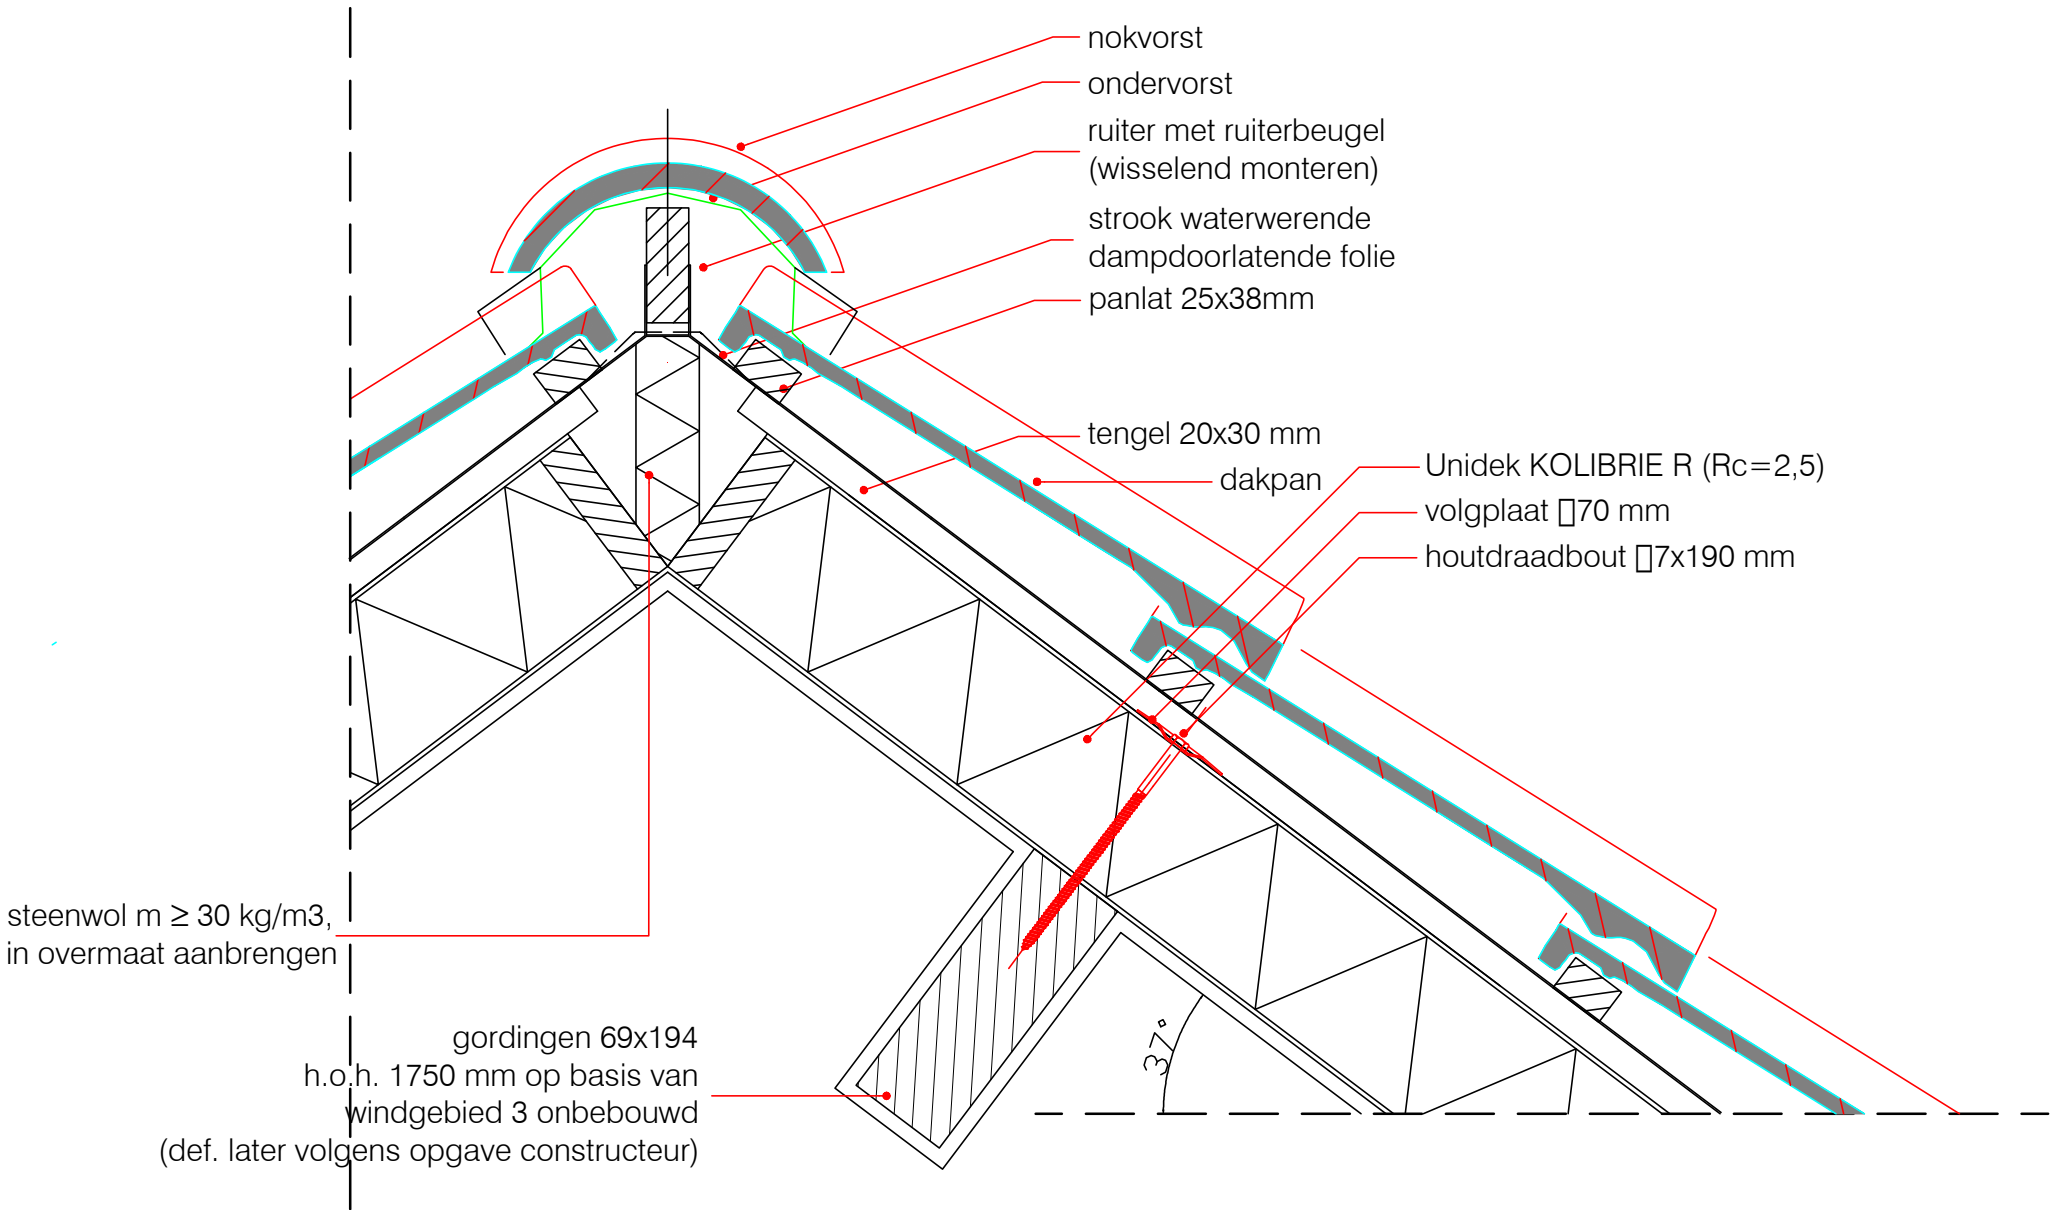

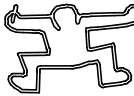detail d. C-01		Kadastraal perceel: kadastraal perceel: VRIES S 854		Léville ontwerp & uitvoering	Revisie:
Projectnaam: Bunne 1	Projectcode: PR	opdrachtgever: dhr. A. Santes Noordstukkendrift 1 9496 PG Bunne		mw. bähler boermalaan 20 9765AP Eelde-Paterswolde	01 - 070315 ir. B. de Wit
Datum: 15 maart 2007	Tekeningnr: PR-do-12	Status: d.o.		t. +31(0)50 308 12 75 f. +31(0)84 222 36 36 m. +31(0)6 1 83 766 83	1 : 5
				info@leville.nl / www.leville.nl k.v.k. 04080078 / bank 5084882	A3

ONGEWIJZIGD

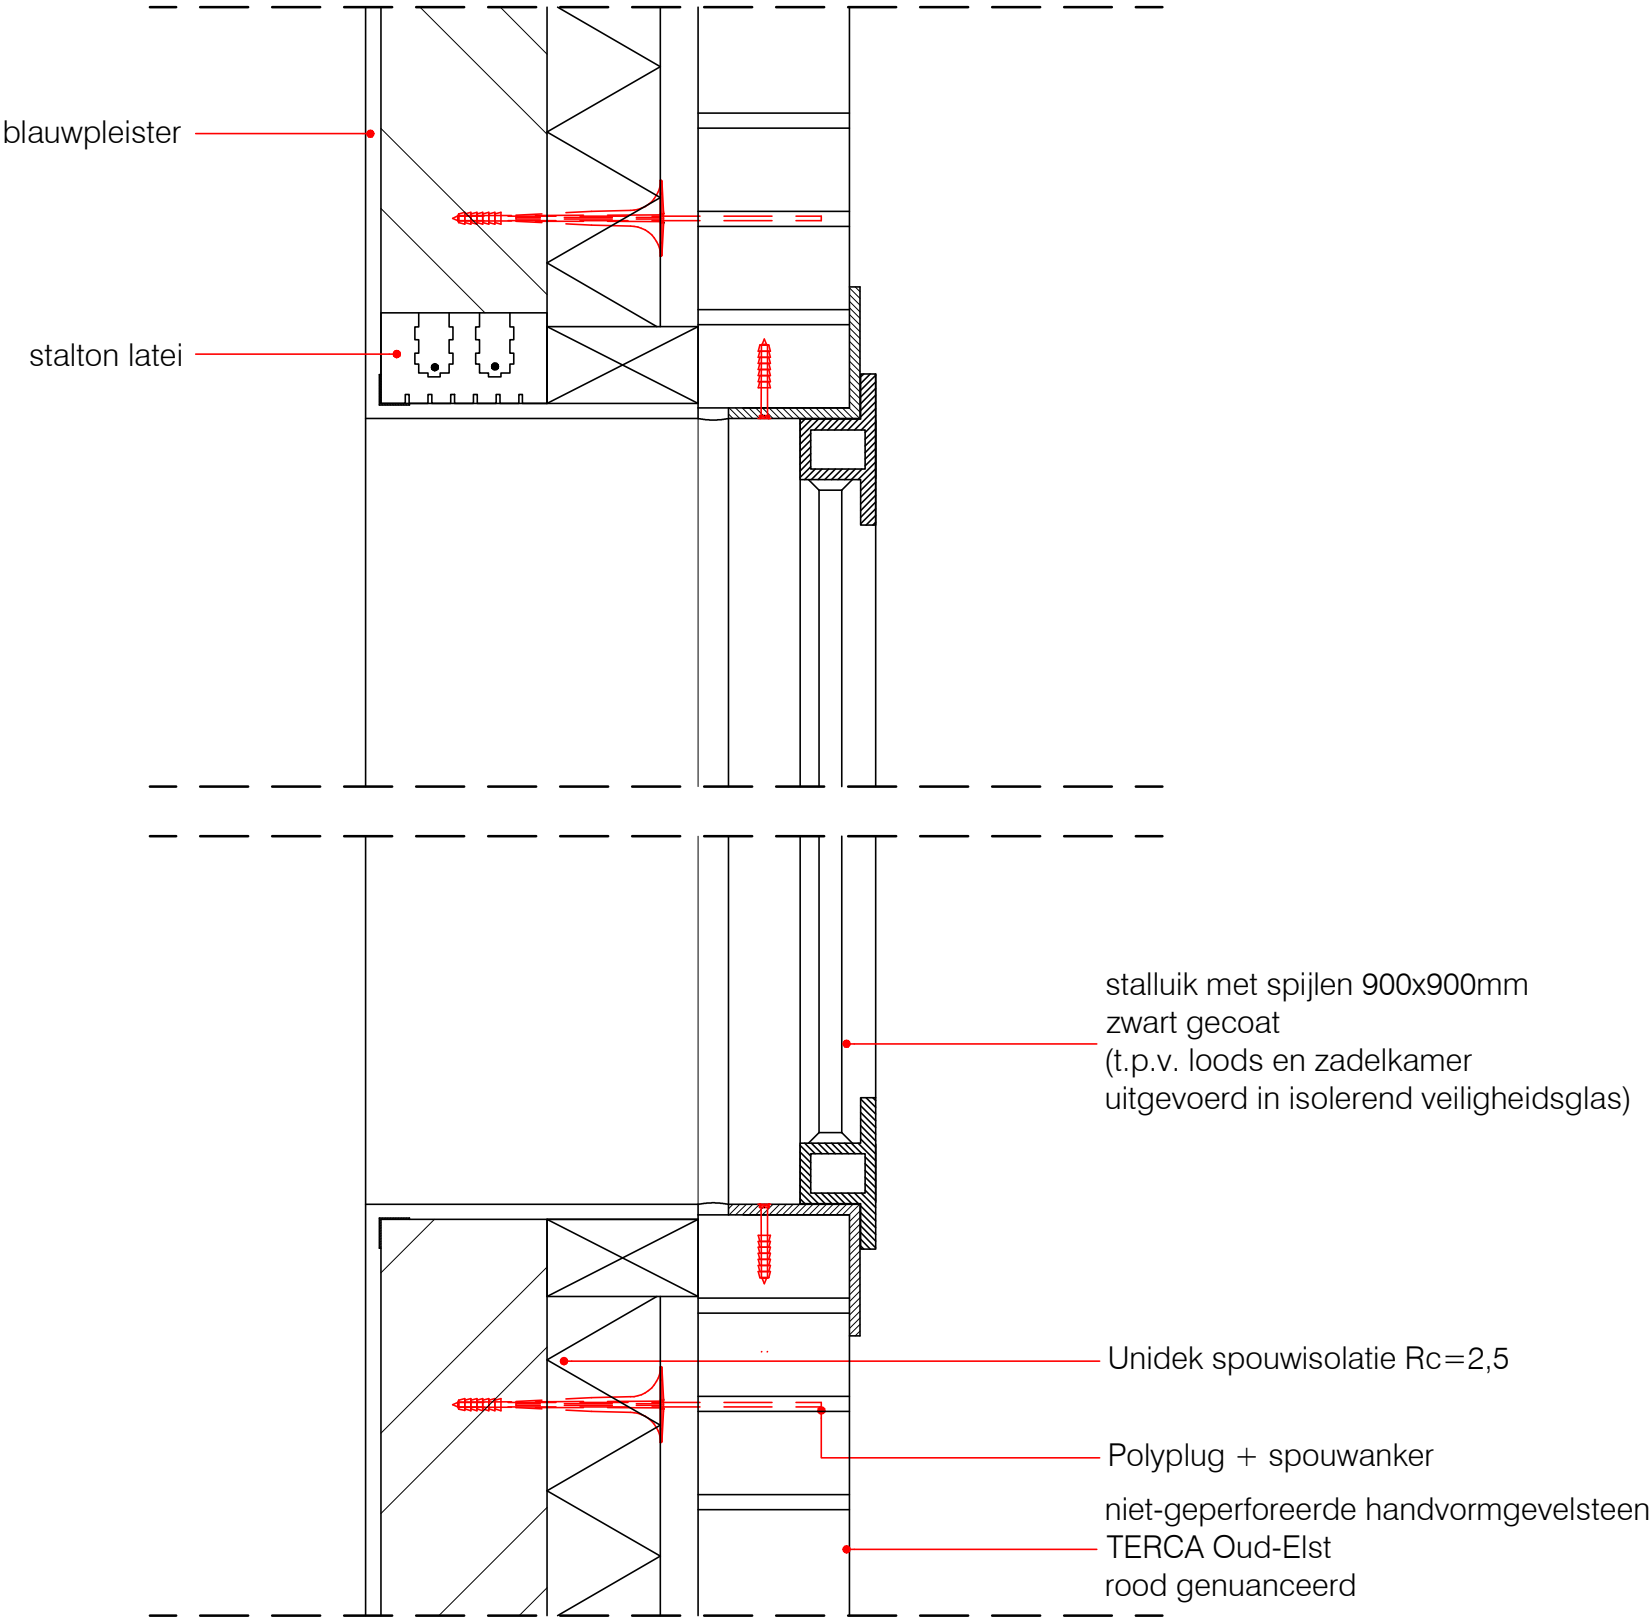

detail d. D-01		Kadastraal perceel: kadastraal perceel: VRIES S 854			Léville ontwerp & uitvoering	Revisie:
Projectnaam:	Bunne 1	opdrachtgever:			mw. bähler boermalaan 20 9765AP Eelde-Paterswolde	01 - 070315 ir. B. de Wit
Projectcode:	PR	dhr. A. Santes			t. +31(0)50 308 12 75 f. +31(0)84 222 36 36 m. +31(0)6 1 83 766 83	1 : 5
Datum:	15 maart 2007	Noordstukkendrift 1			info@leville.nl / www.leville.nl	A3
Tekeningnr:	PR-do-13	9496 PG Bunne			k.v.k. 04080078 / bank 5084882	
Status:	d.o.					

gordingen 69x194
h.o.h. 1750 mm op basis van
windgebied 3 onbebouwd
(def. later volgens opgave constructeur)

IPE 180
(def. later volgens opgave constructeur)

vloerdek 22 mm

aangelaste hoekstalen/strips
t.b.v. bevestiging vloerbalken

balken 69x194
h.o.h. 600 mm op basis van
bel. 250 kg/m²
(def. later volgens opgave constructeur)

IPE 300
(def. later volgens opgave constructeur)

Unidek KOLIBRIE R (Rc=2,5)

35°

lasverbindingen A>4mm

de boutkwaliteit is 8.8 (t.p.v. fundering), de staal-kwaliteit Fe360
De constructie wordt volledig gemenied of in kleur grondlak afgewerkt
(def. later volgens opgave constructeur)

GEWIJZIGD 15-01-2015
betreft: maatvoering
paraaf:

aangepaste maatvoering loads:
totaal 1 meter langer en 1 meter breder
DAKHELLING 35° i.p.v. 37°

detail d. E-04

Projectnaam: Bunne 1
Projectcode: PR
Datum: 15 maart 2007
Tekeningnr: PR-do-14
Status: d.o.

Kadastraal perceel:
kadastraal perceel: VRIES S 854

opdrachtgever:
dhr. A. Santes
Noordstukkendrift 1
9496 PG Bunne



Léville ontwerp & uitvoering
mw. bähler boermalaan 20
9765AP Eelde-Paterswolde


t. +31(0)50 308 12 75
f. +31(0)84 222 36 36
m. +31(0)6 1 83 766 83

info@leville.nl / www.leville.nl
k.v.k. 04080078 / bank 5084882

Revisie:
05 - 150115
ir. B. de Wit


1 : 5

A3

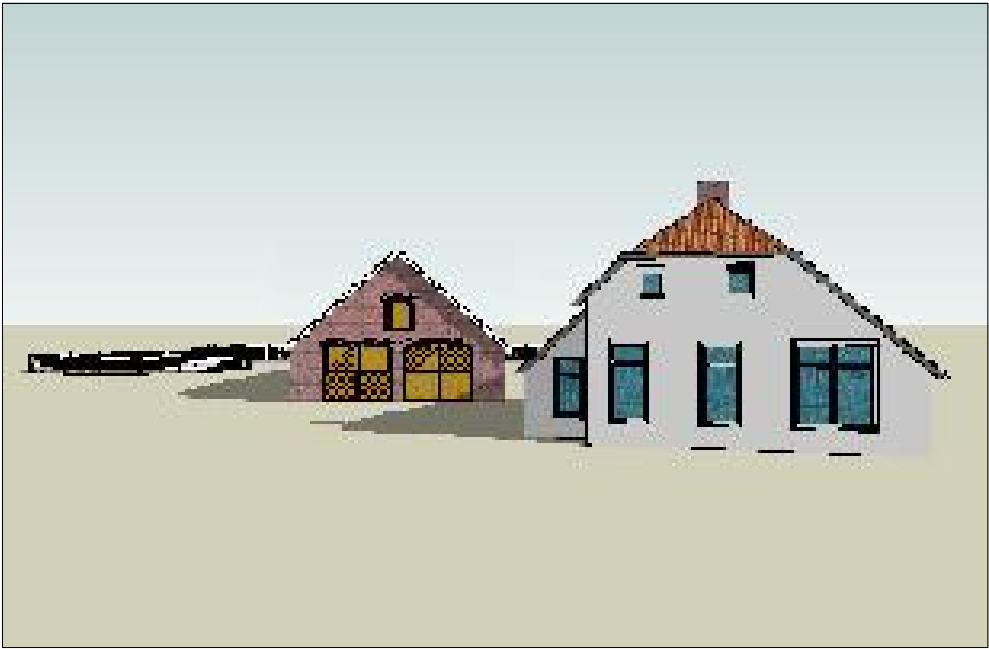

beelden voor/na		Kadastraal perceel: kadastraal perceel: VRIES S 854		 L É V I L L E	Léville ontwerp & uitvoering mw. bähler boermalaan 20 9765AP Eelde-Paterswolde	Revisie: 01 - 070315 ir. B. de Wit
Projectnaam:	Bunne 1	opdrachtgever:	dhr. A. Sontes Noordstukkendrift 1 9496 PG Bunne		t. +31(0)50 308 12 75 f. +31(0)84 222 36 36 m. +31(0)6 1 83 766 83 info@leville.nl / www.leville.nl k.v.k. 04080078 / bank 5084882	
Projectcode:	PR					
Datum:	15 maart 2007					
Tekeningnr:	PR-do-15					
Status:	d.o.					


GEWIJZIGD 15-01-2015
betreft: maatvoering
paraaf: 

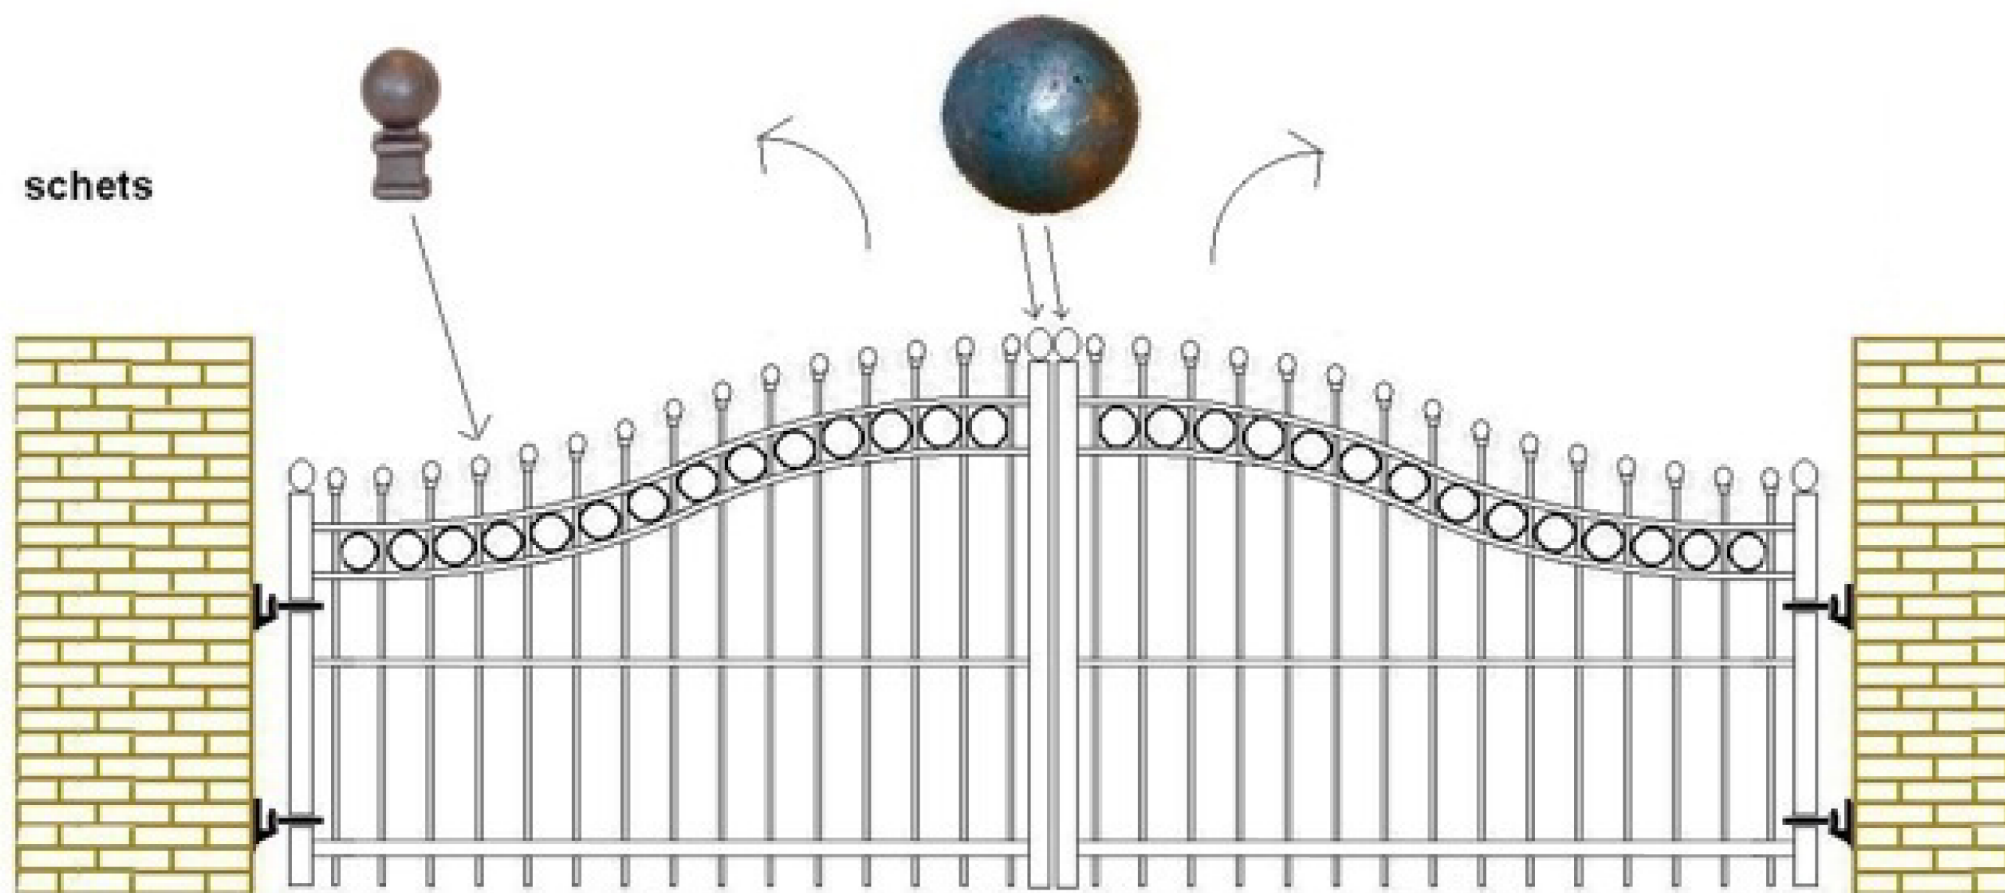

1 poort 5850 binnen kollomen 1000 naar 1550 hoog
dikkere onderligger!! Eigen electra

Ral: 5004

onder de gemetselde beertjes zit ongeveer 80 cm diep beton met
dubbel wapeningsnet 8mm

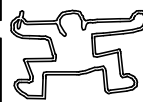hekwerk		Kadastraal perceel: kadastraal perceel: VRIES S 854		Léville ontwerp & uitvoering mw. bähler boermalaan 20 19765AP Eelde-Paterswolde	Revisie: 05 - 150115 ir. B. de Wit
Projectnaam:	Bunne 1	opdrachtgever:		t. +31(0)50 308 12 75 f. +31(0)84 222 36 36 m. +31(0)6 1 83 766 83	
Projectcode:	PR	dhr. A. Santes			
Datum:	15 maart 2007	Noordstukkendrift 1			
Tekeningnr:	PR-do-16	9496 PG Bunne			
Status:	d.o.			info@leville.nl / www.leville.nl k.v.k. 04080078 / bank 5084882	