


 **Libau**
02 apr 2015
adviesdatum


GEWIJZIGD 03-03-2015
betreft: situatie schuifmast
paraaf: 

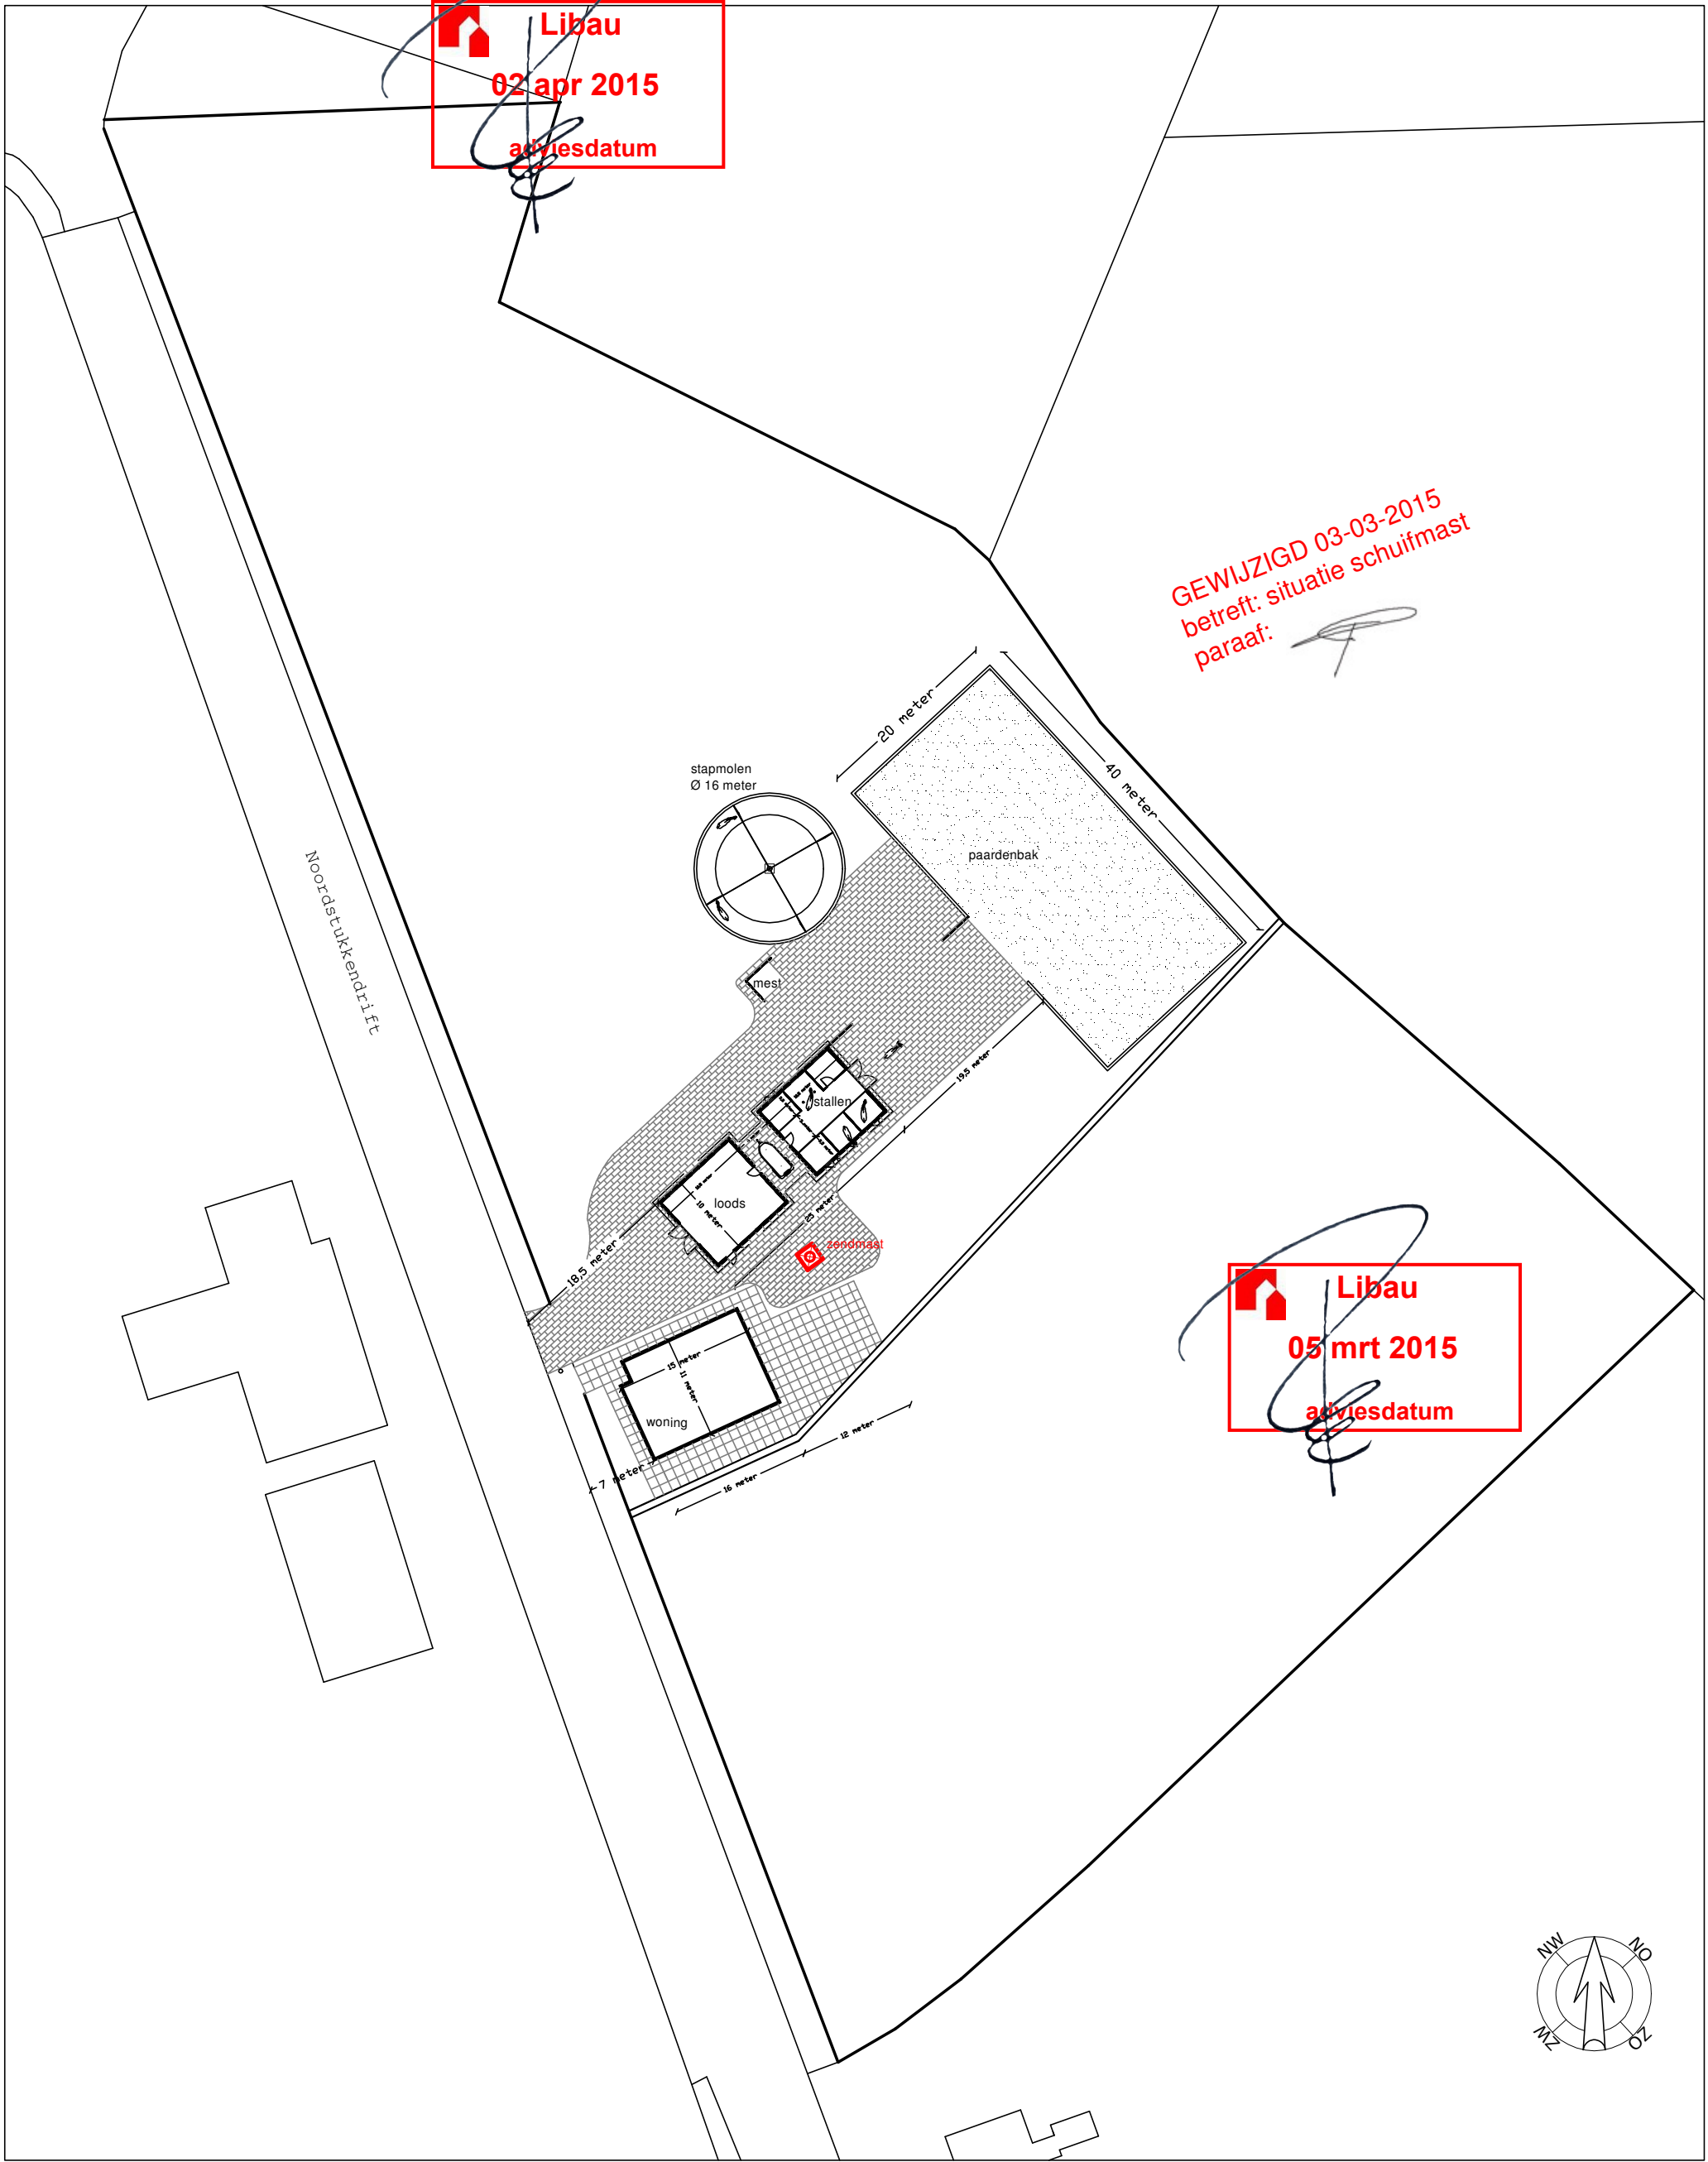


 **Libau**
05 mrt 2015
adviesdatum



aangepaste maatvoering loods:
totaal 1 meter langer en 1 meter breder

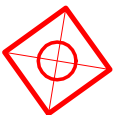

schuifmast

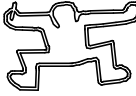situatie		Kadastraal perceel: kadastraal perceel: VRIES S 854			Léville ontwerp & uitvoering	Revisie:
Projectnaam:	Bunne 1	opdrachtgever:			mw. bähler boermalaan 20	06 - 150303
Projectcode:	PR				19765AP Eelde-Paterswolde	ir. B. de Wit
Datum:	15 maart 2007				t. +31(0)50 308 12 75	
Tekeningnr:	PR-do-03				f. +31(0)84 222 36 36	
Status:	d.o.				m. +31(0)6 1 83 766 83	
		Noordstukkendrift 1 9496 PG Bunne			info@leville.nl / www.leville.nl	
					k.v.k. 04080078 / bank 5084882	