


GEWIJZIGD 15-01-2015
betreft: maatvoering
paraaf: 


Max. 1300mm hoog en voorzien
van natuurstenen afdekker

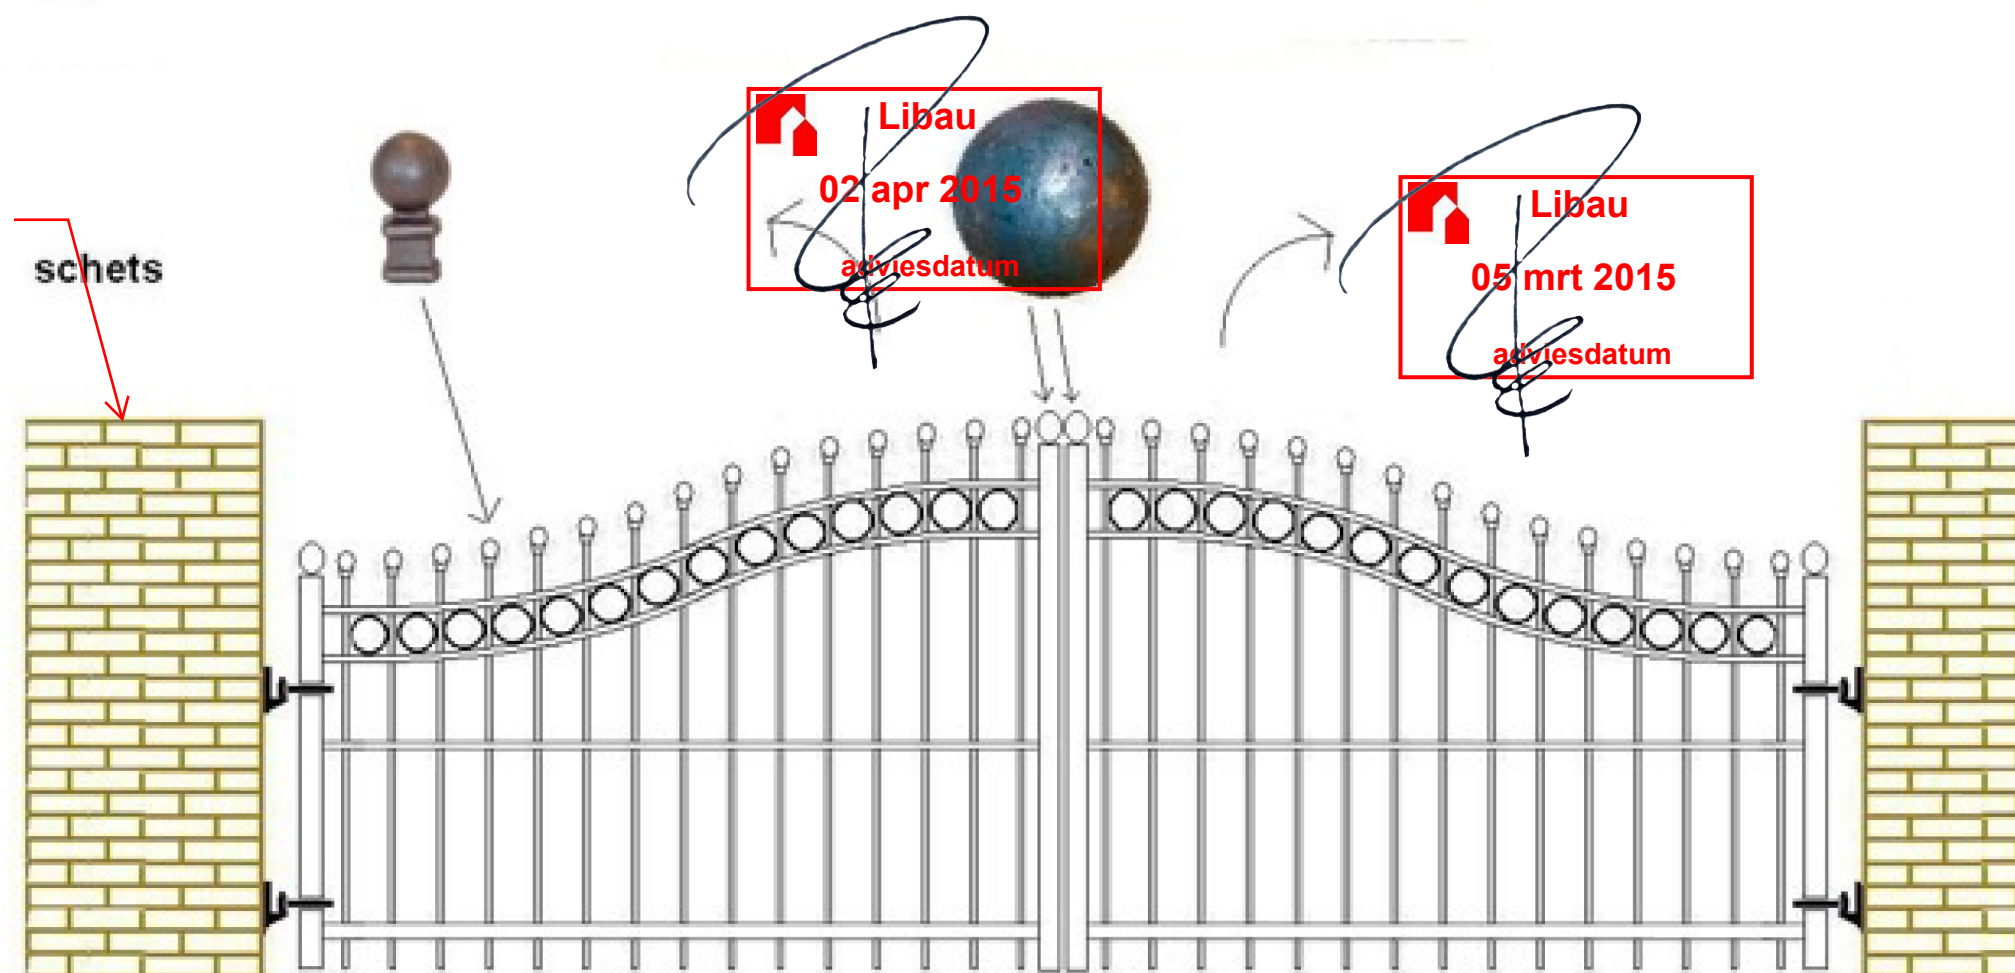

1 poort 5850 binnen kollomen 1000 naar 1550 hoog
dikkere onderligger!! Eigen electra

Ral: 5004

onder de gemetselde beertjes zit ongeveer 80 cm diep beton met
dubbel wapeningsnet 8mm

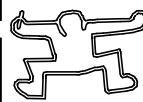hekwerk		Kadastraal perceel: kadastraal perceel: VRIES S 854		Léville ontwerp & uitvoering mw. bähler boermalaan 20 19765AP Eelde-Paterswolde t. +31(0)50 308 12 75 f. +31(0)84 222 36 36 m. +31(0)6 1 83 766 83 info@leville.nl / www.leville.nl k.v.k. 04080078 / bank 5084882	Revisie: 05 - 150115 ir. B. de Wit
Projectnaam:	Bunne 1	opdrachtgever:			
Projectcode:	PR				
Datum:	15 maart 2007	Noordstukkendrift 1			
Tekeningnr:	PR-do-16	9496 PG Bunne			
Status:	d.o.				