


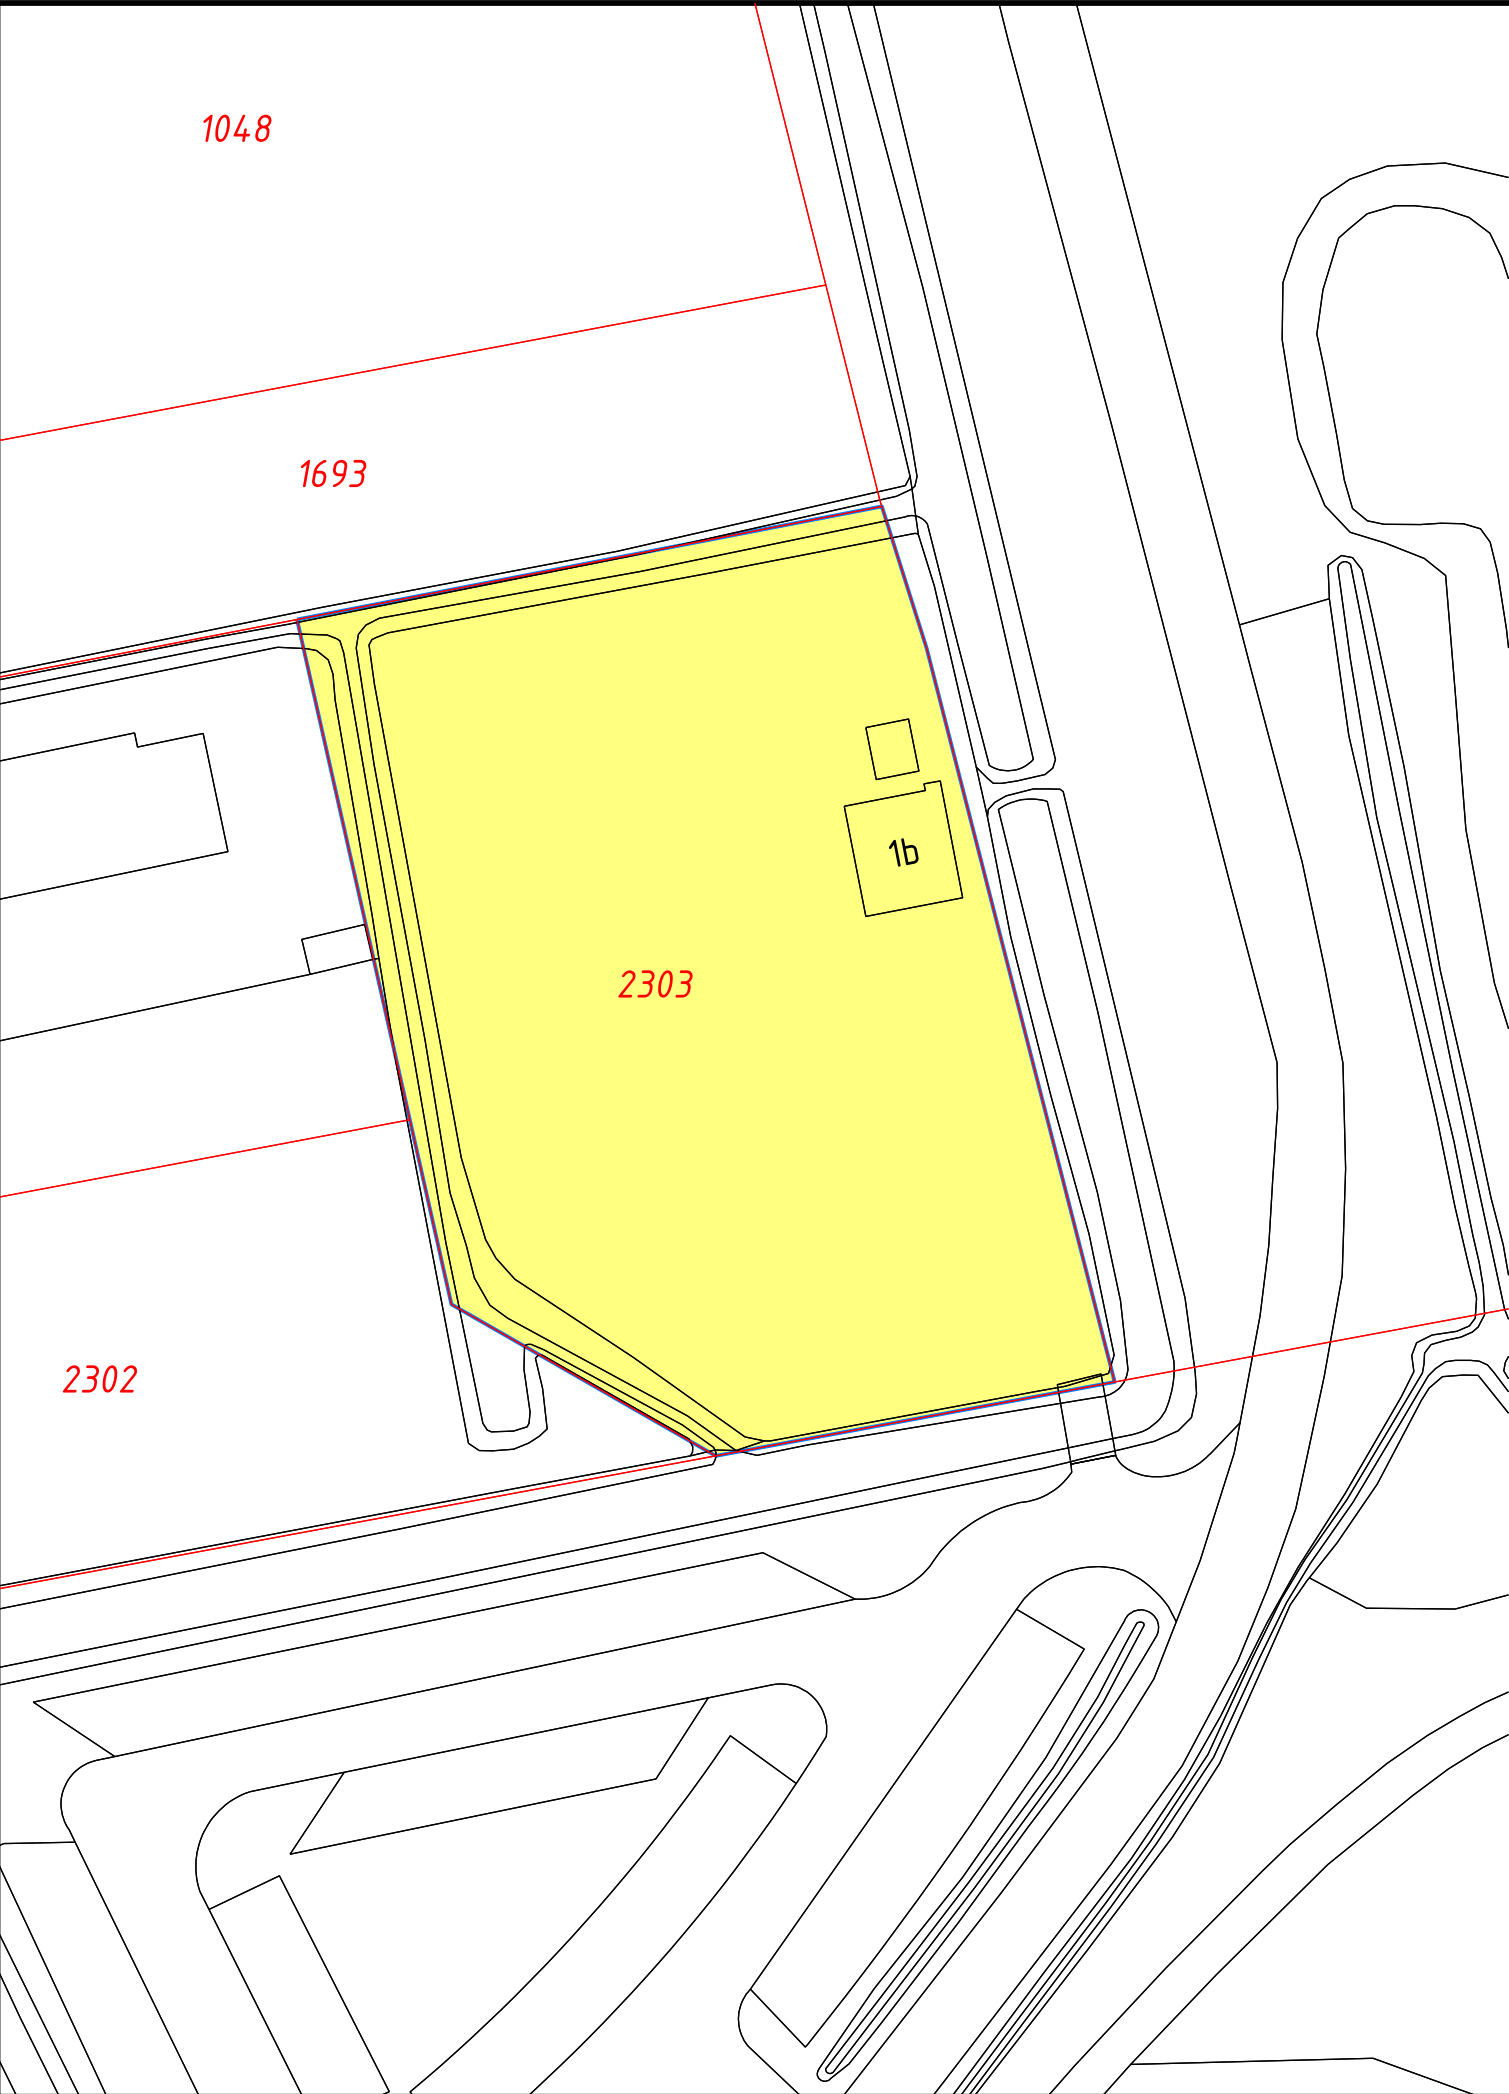

Legenda



Besluitgebied

Verklaring



gegevens GBKN




Gemeente Tynaarlo

Omgevingsvergunning bouw woning met galerie op het perceel
Oude Badweg 1b in Eelderwolde

Illustratie

datum: 19-06-2018
schaal: 1 : 500 (A3)
status: vastgesteld
projectnr.: 247.00.01.58.00
gezien: J.v.B.
NL.IMRO.1730.ABOudeBadwg1bEW-0401

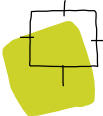

BügelHajema

Ruimte voor de leefomgeving

BügelHajema Adviseurs bv, Bureau voor Ruimtelijke Ordening en Milieu BNSP
Postbus 274, 9400 AG Assen T 0592 316 206 E assen@bugelhajema.nl
W www.bugelhajema.nl