


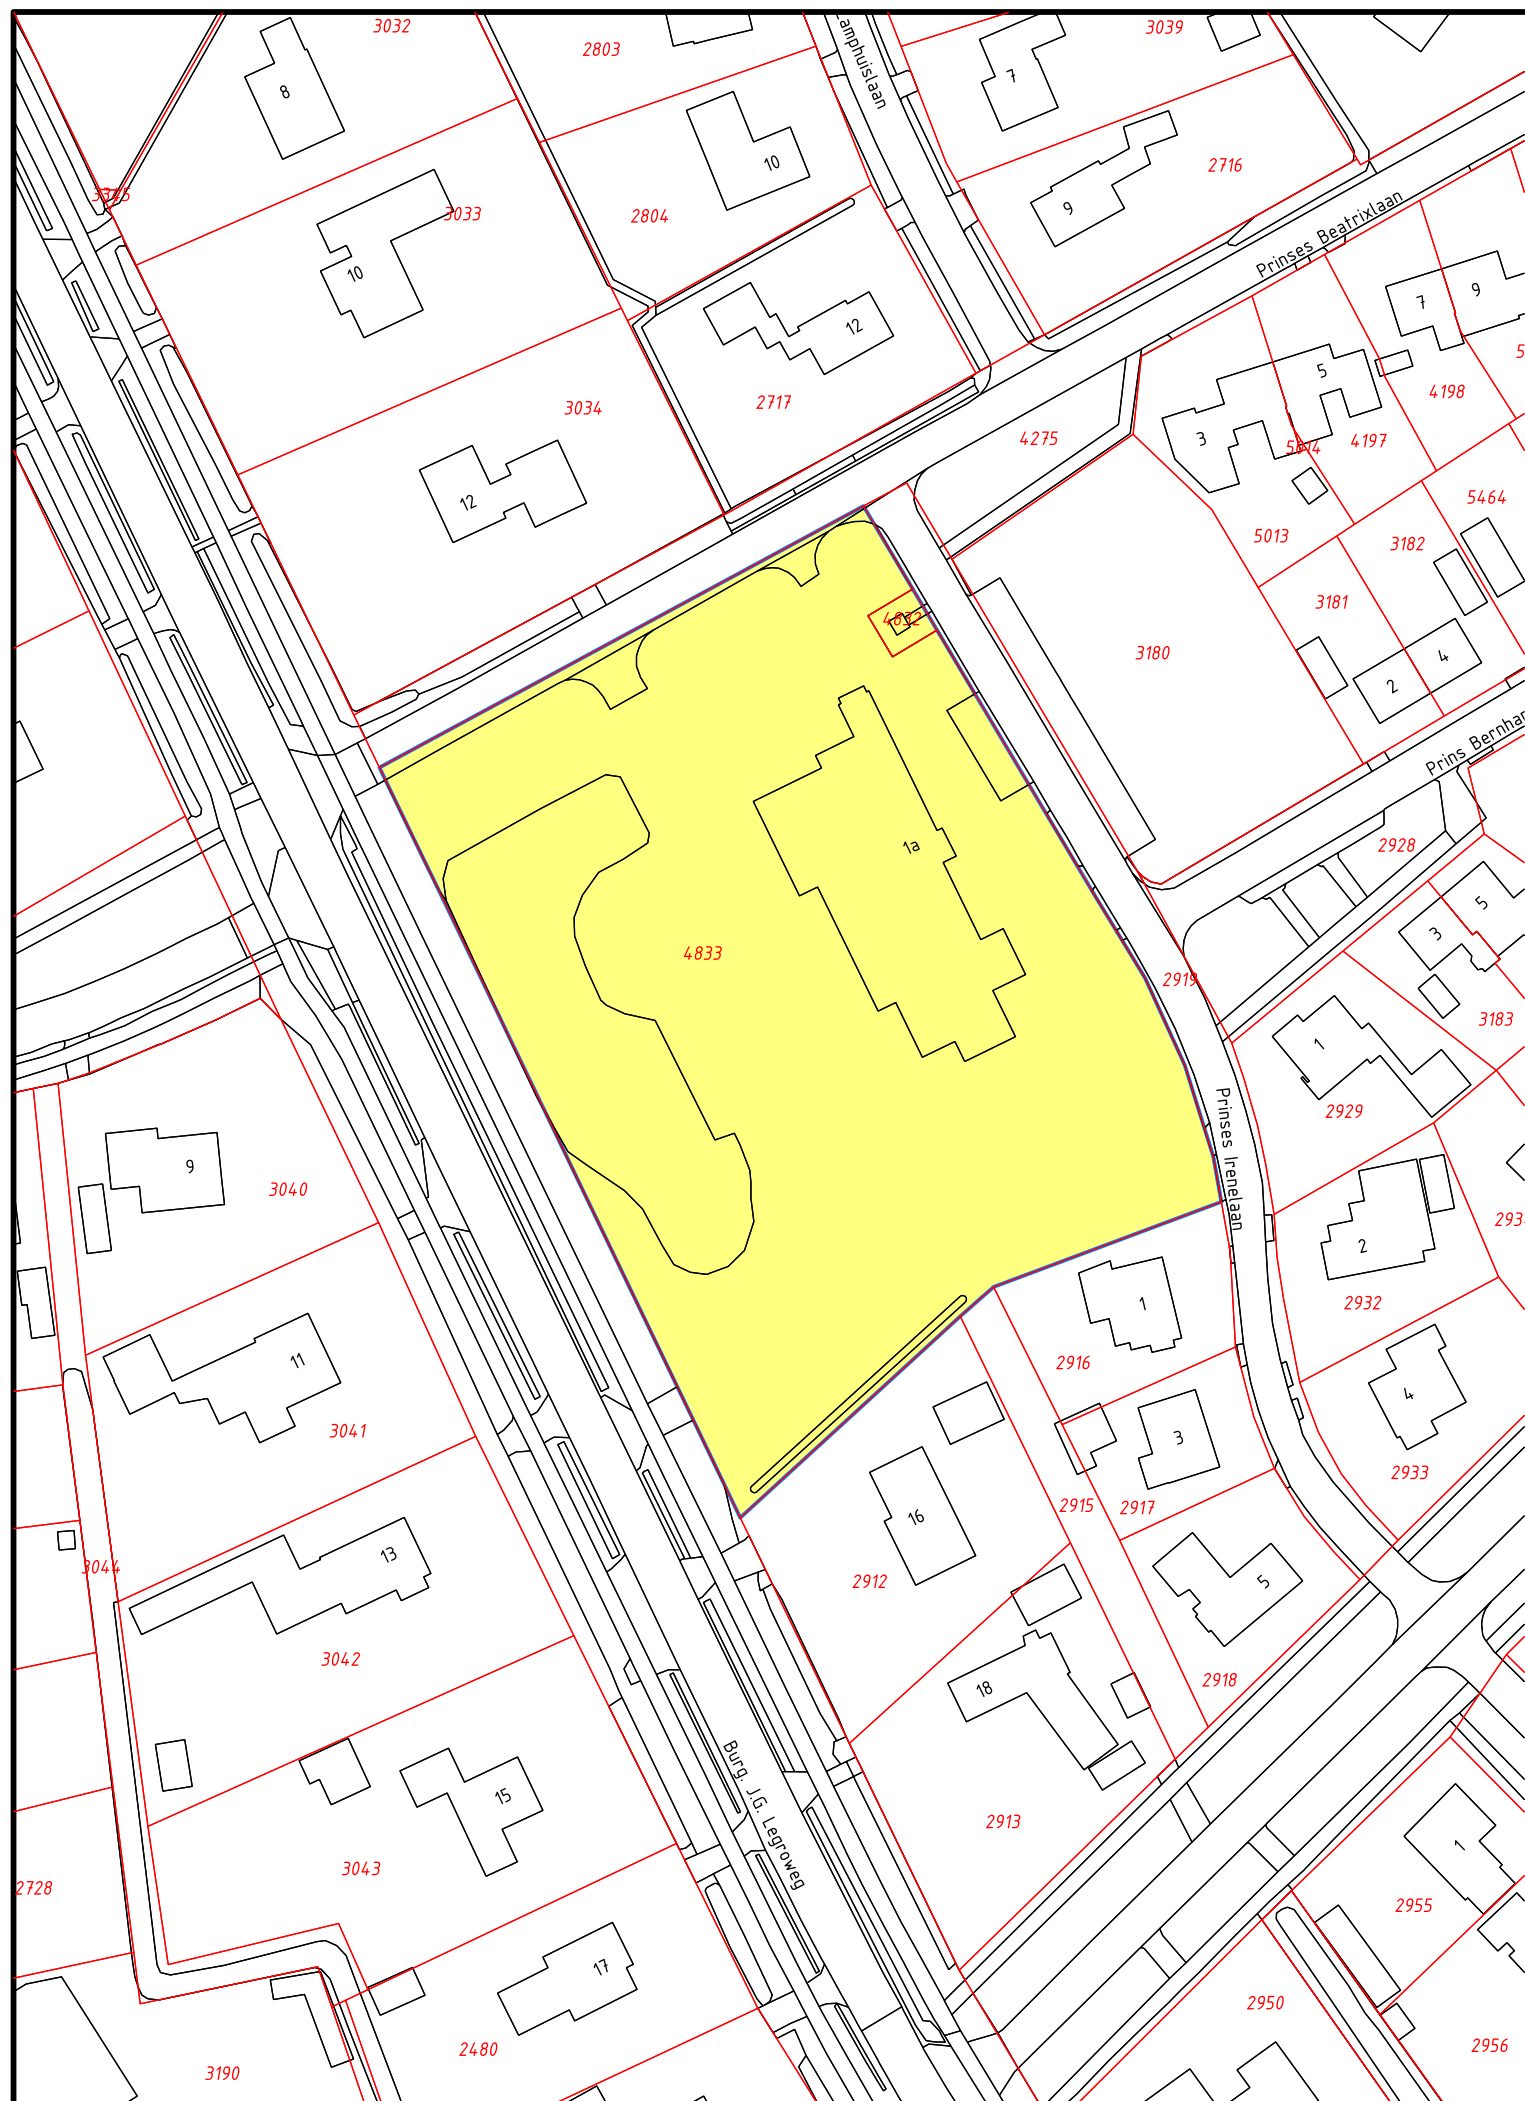


Legenda



Besluitgebied

Verklaring

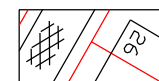

BGT en DKK 2018-05-08



Gemeente Tynaarlo

Omgevingsvergunning herontwikkeling voormalig gemeentehuis Eelde-Paterswolde

Illustratie

datum: 04-11-2019
 schaal: 1 : 1000 (A3)
 status: ontwerp
 projectnr.: 247.75.50.00.00.00
 gezien: JvB

NL.IMRO.1730.ABPriIrenelaan1aPW-0301



BügelHajema

Ruimte voor de leefomgeving

BügelHajema Adviseurs, adviseurs voor leefomgeving en omgevingsrecht BNSP
 Vaart NZ 50, 9401 GN Assen T 0592 316 206 E info@bugelhajema.nl
 W www.bugelhajema.nl