


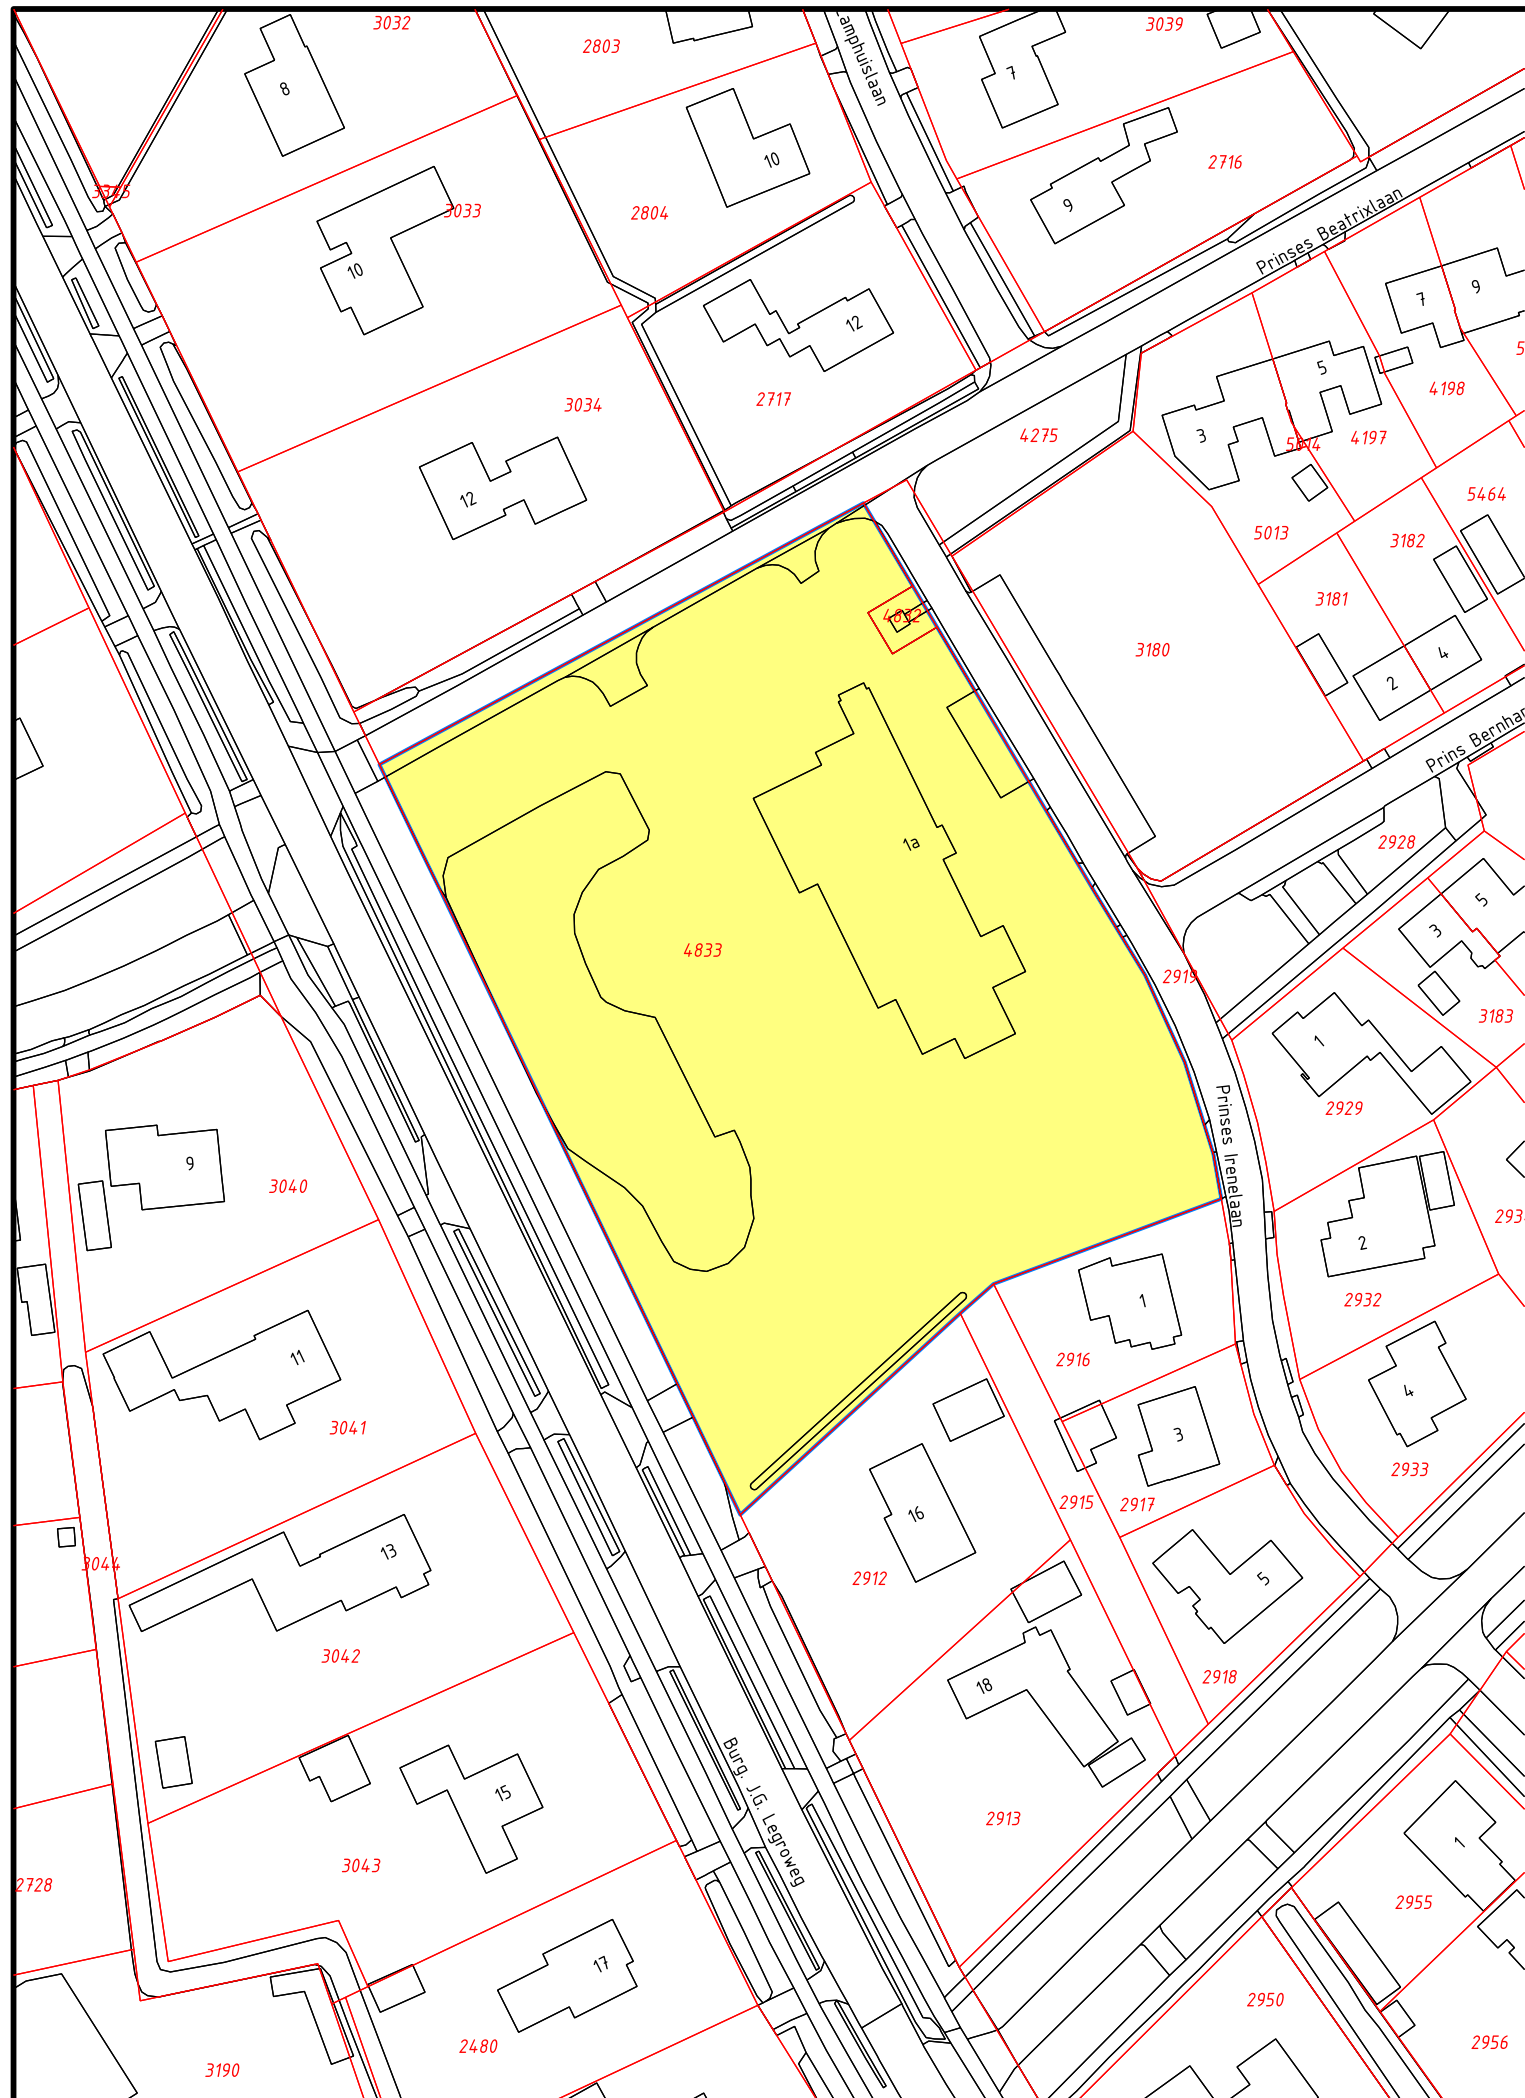

Legenda

 Besluitgebied

Verklaring

 BGT en DKK 2018-05-08




Gemeente Tynaarlo

Omgevingsvergunning herontwikkeling voormalig gemeentehuis Eelde-Paterswolde

Illustratie

datum: 19-05-2020  
schaal: 1 : 1000 (A3)  
status: vastgesteld  
projectnr.: 247.75.50.00.00  
gezien: JvB  
NL.IMRO.1730.ABPrIreneIaan1aPW-0401

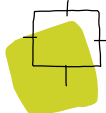

**BügelHajema**

Ruimte voor de leefomgeving

BügelHajema Adviseurs, adviseurs voor leefomgeving en omgevingsrecht BNSP  
Vaart NZ 50, 9401 GN Assen T 0592 316 206 E info@bugelhajema.nl  
W www.bugelhajema.nl