


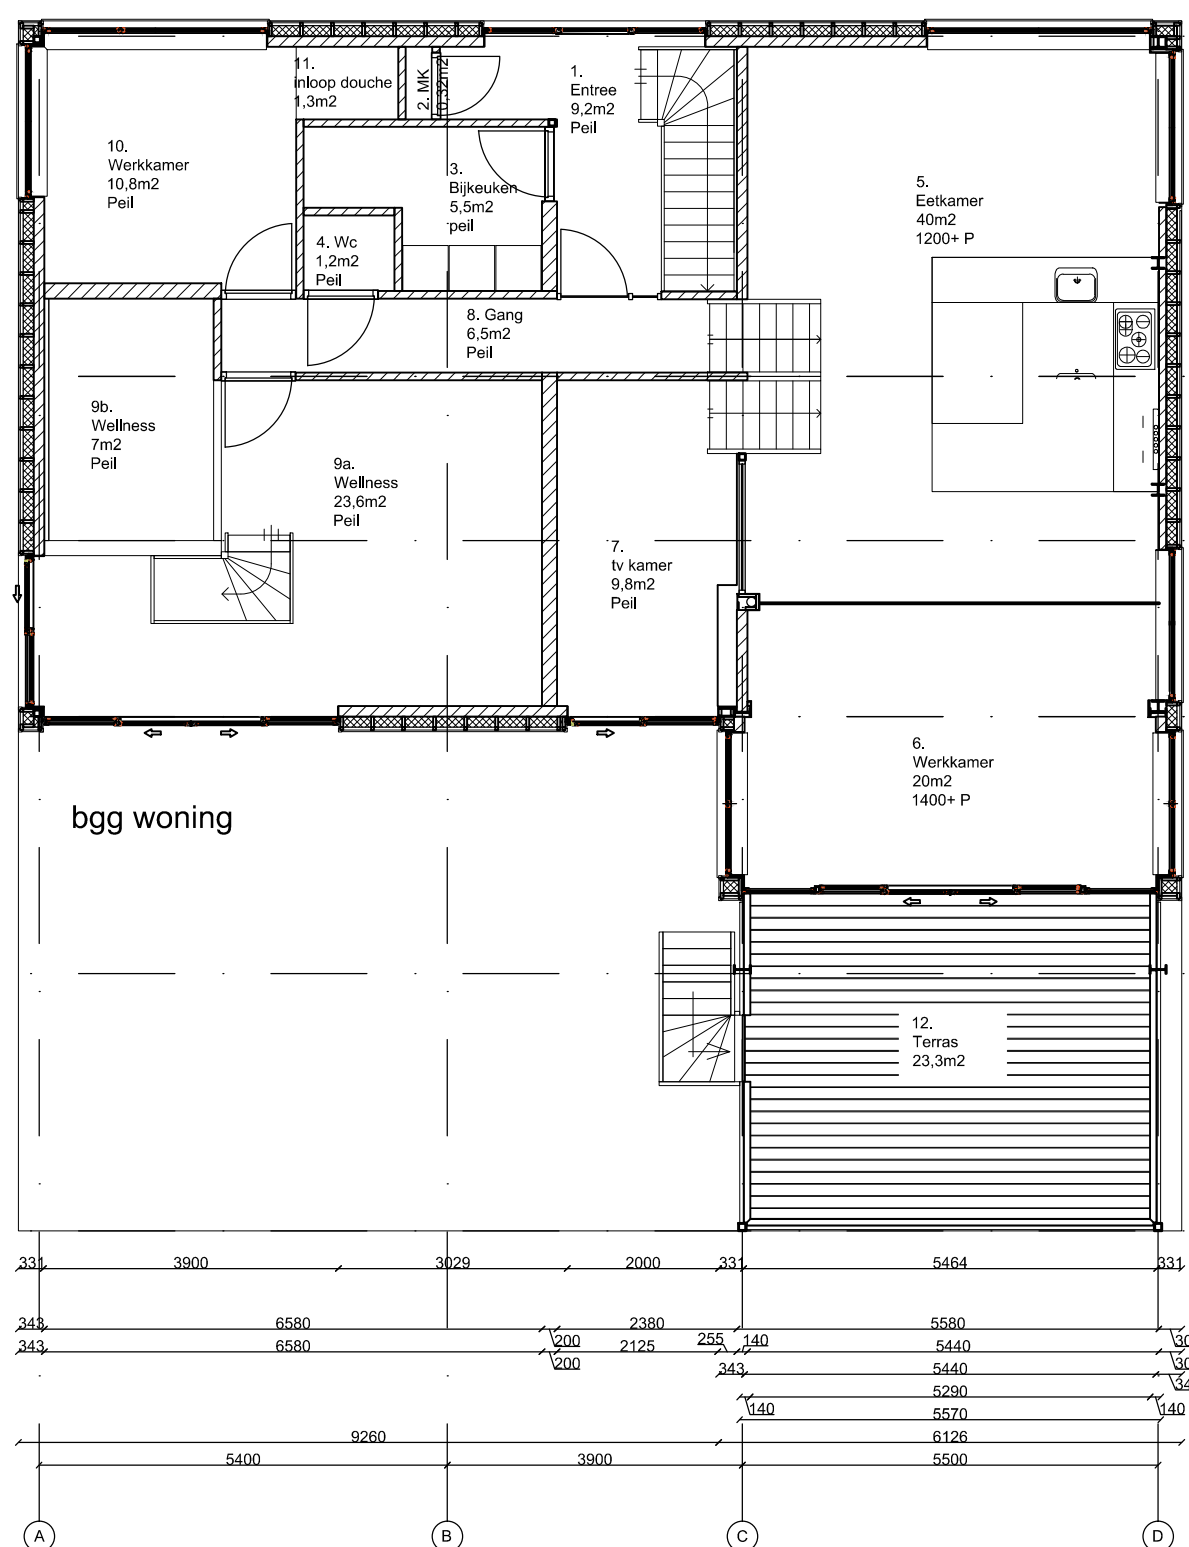


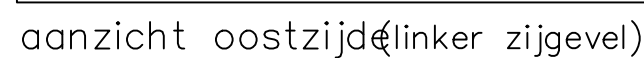


begingrond tekening 1:100

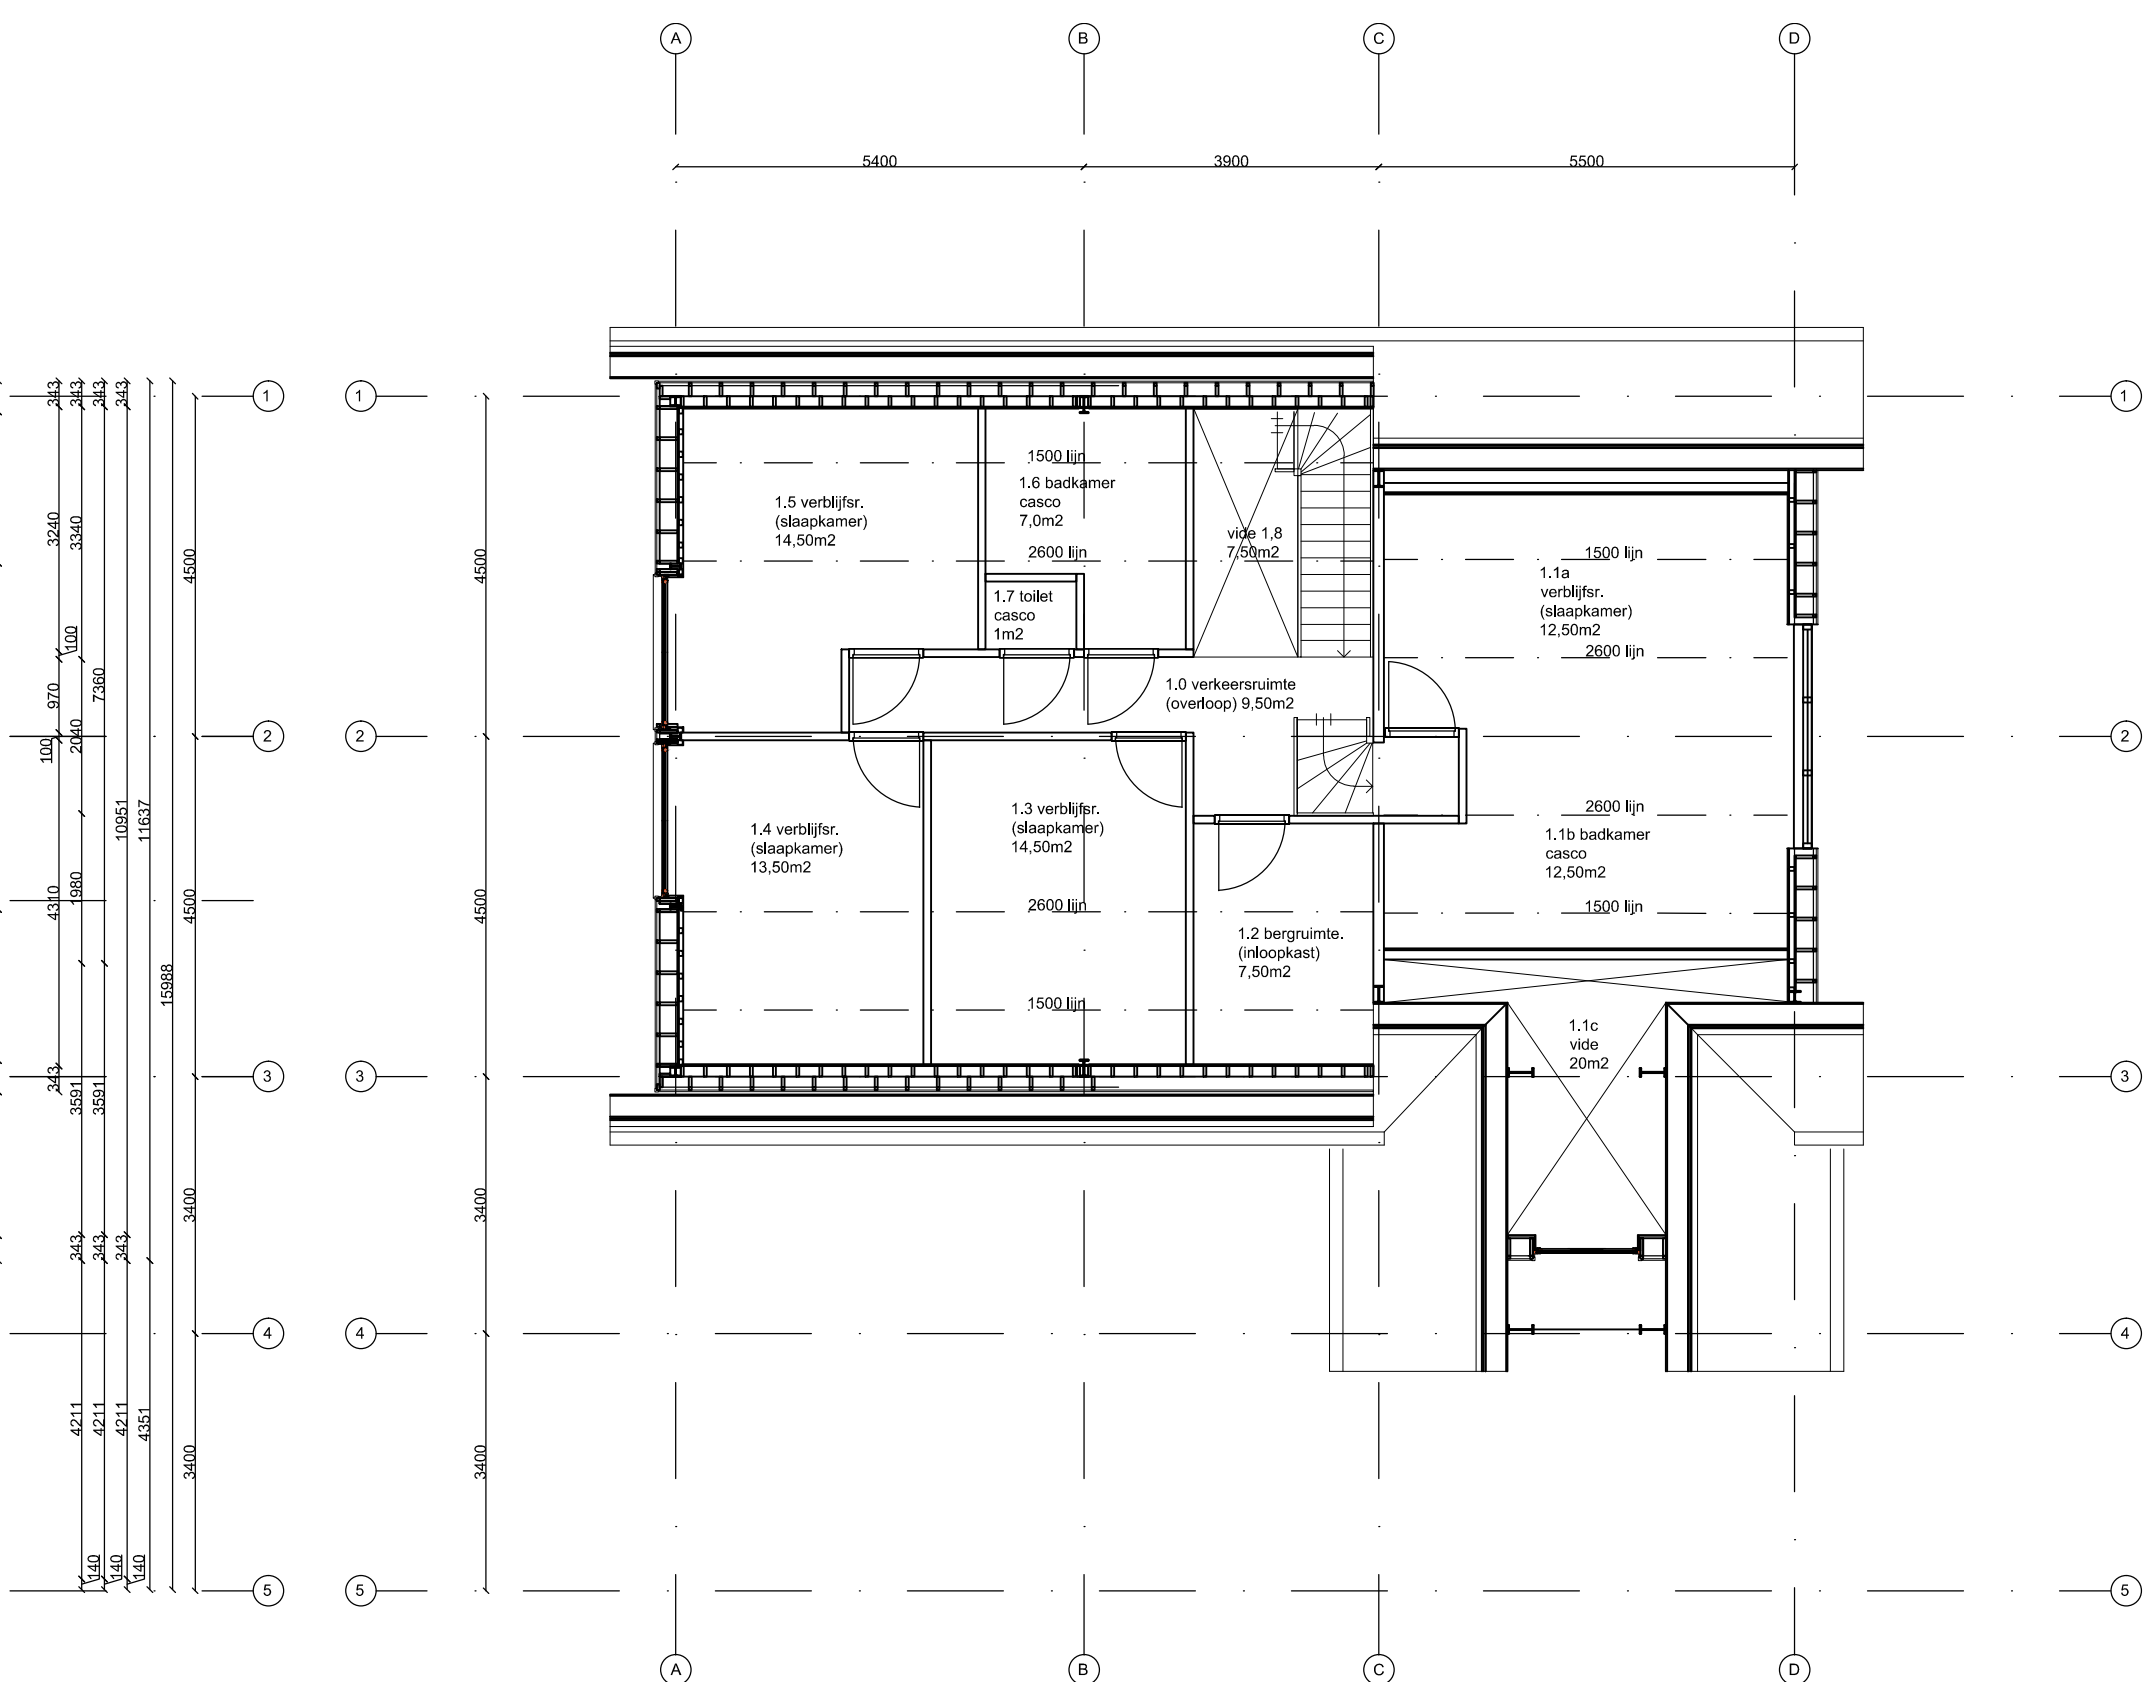

1ste verdiepingstekening 1:100

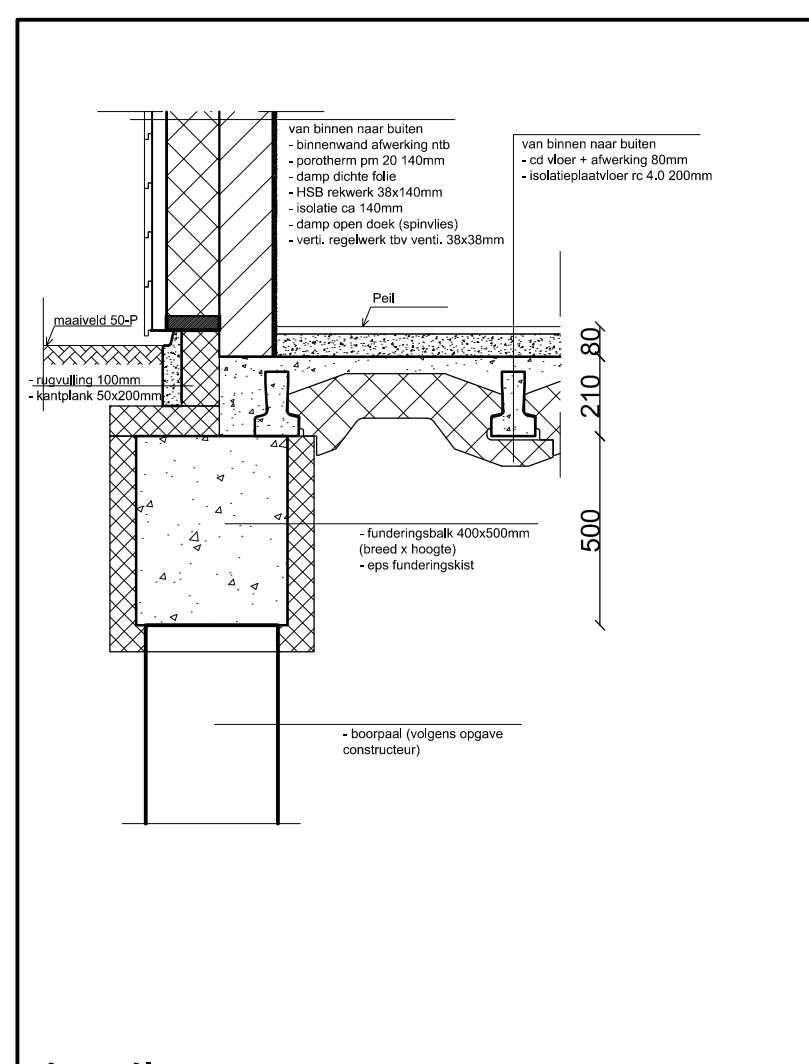


detail 1 1:20

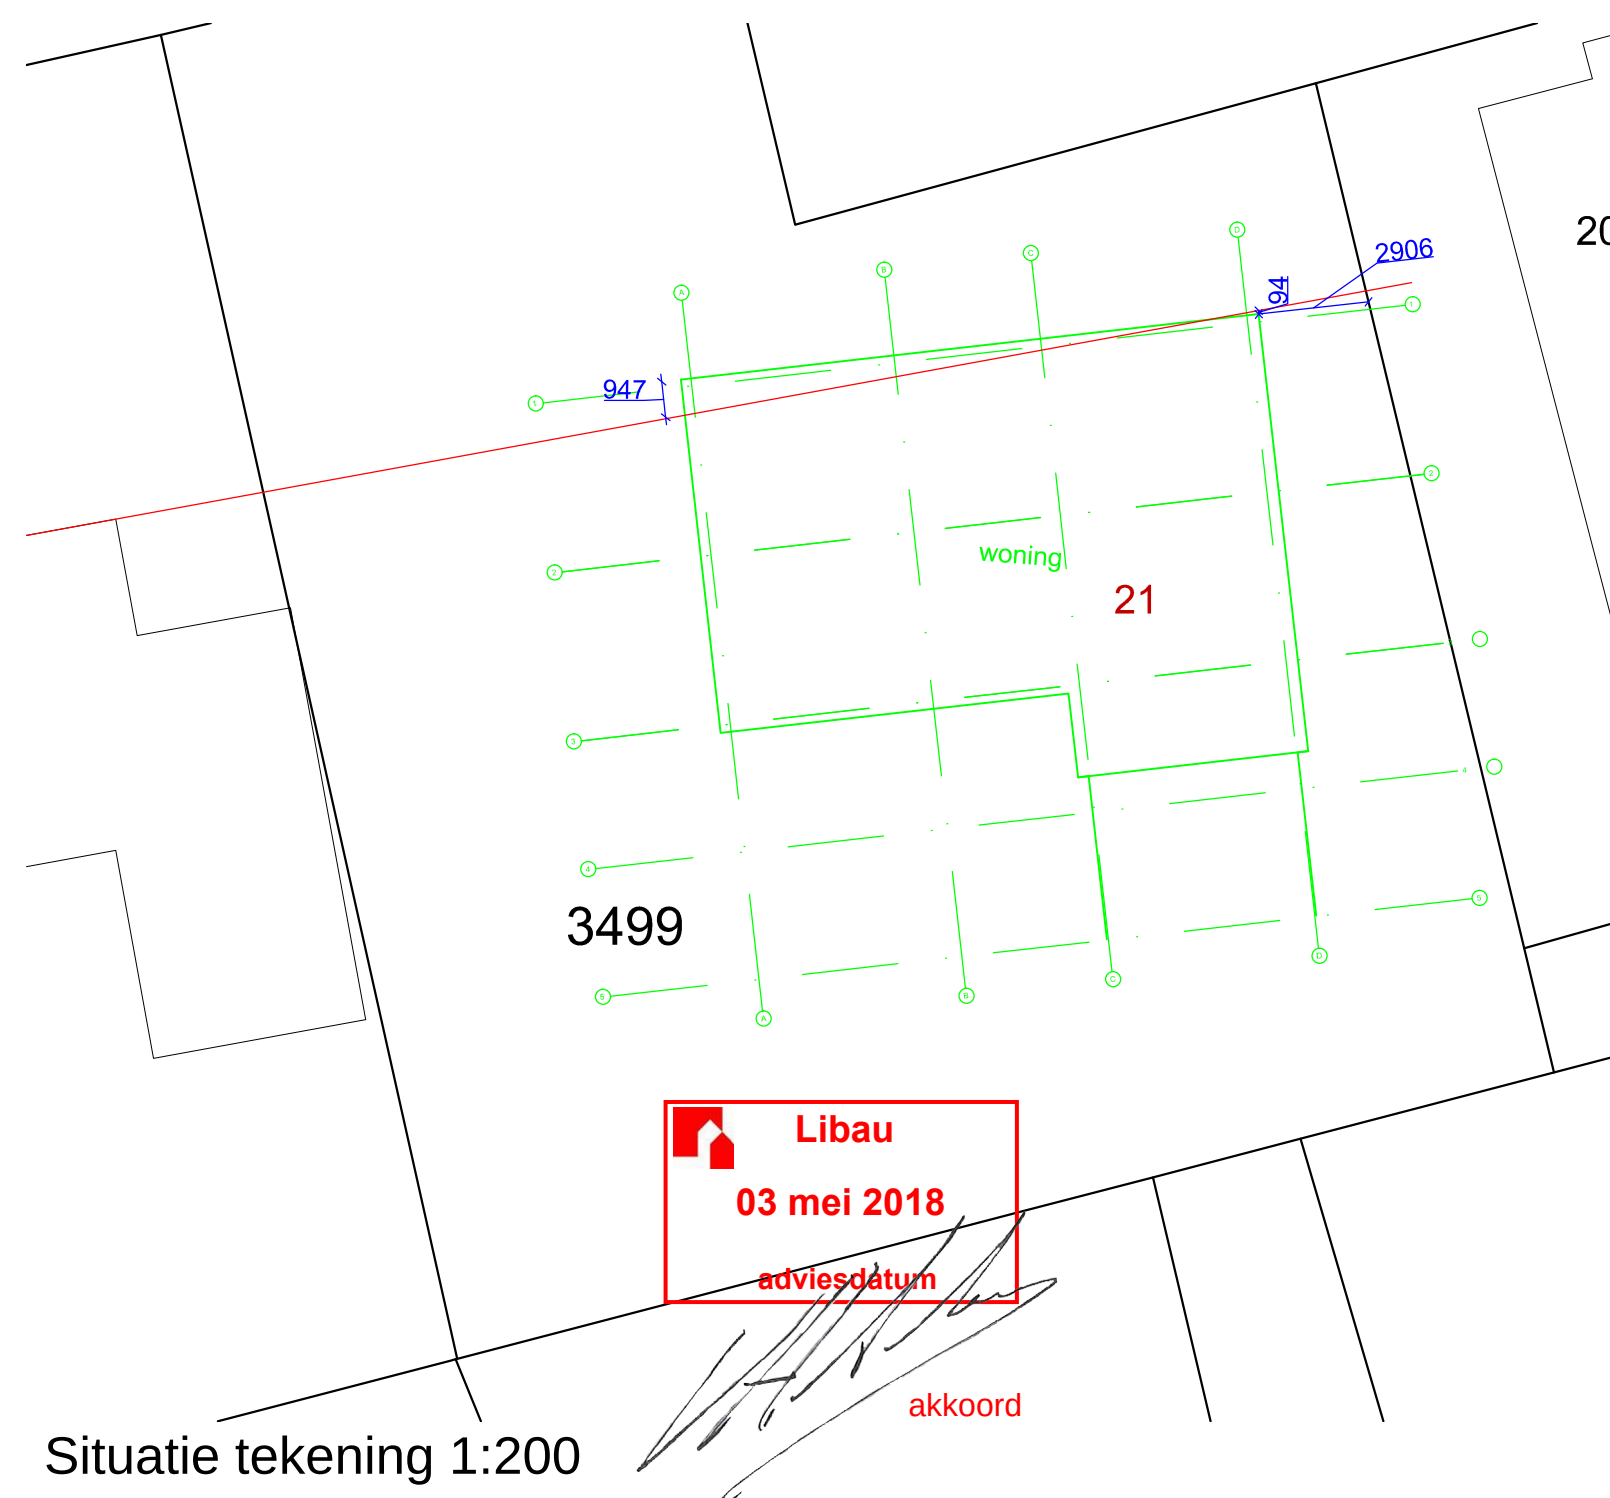


Situatie tekening 1:200


materialen en kleuren		
gevels	Red Cedar horizontaal	onbehandeld, vergrijzend
gevels plint/botenhuis	pleisterwerk op isolatie/betoontraciet	
kozijnen	aluminium	omber-grijs
ramen/deuren	aluminium	omber-grijs
lekdorpels	aluminium	omber-grijs
panelen	metalen zetwerk	omber-grijs
hellend dak	Koramic Datura	leikleur mat
daklicht	aluminium	omber-grijs
windveren	Red Cedar	onbehandeld, vergrijzend
dakkapellen	Red Cedar horizontaal	onbehandeld, vergrijzend
dakgoten	massgoten	zink
spant aanbouw	gecoat staal	mat zwart
vloer terras botenhuis	hardhouten vlondersdelen	onbehandeld, vergrijzend
constructie terras botenhuis	gecoat staal	mat zwart
balustraden terras	glas/gecoat stalen ballusters/anspront, mat	zwart staal
buitentrap	glas/hout	n.t.b. (stelpost)

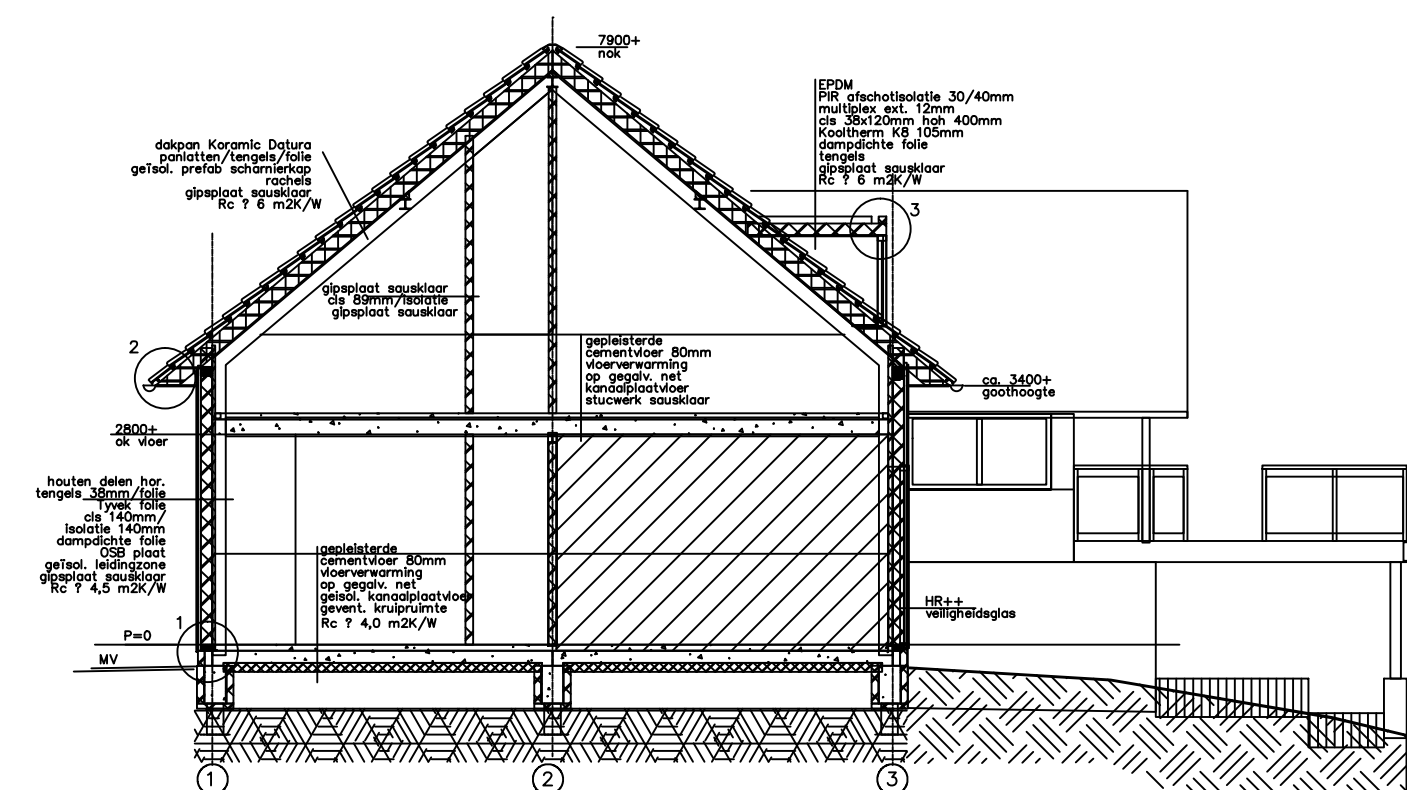


dwarsdoorsnede A-A

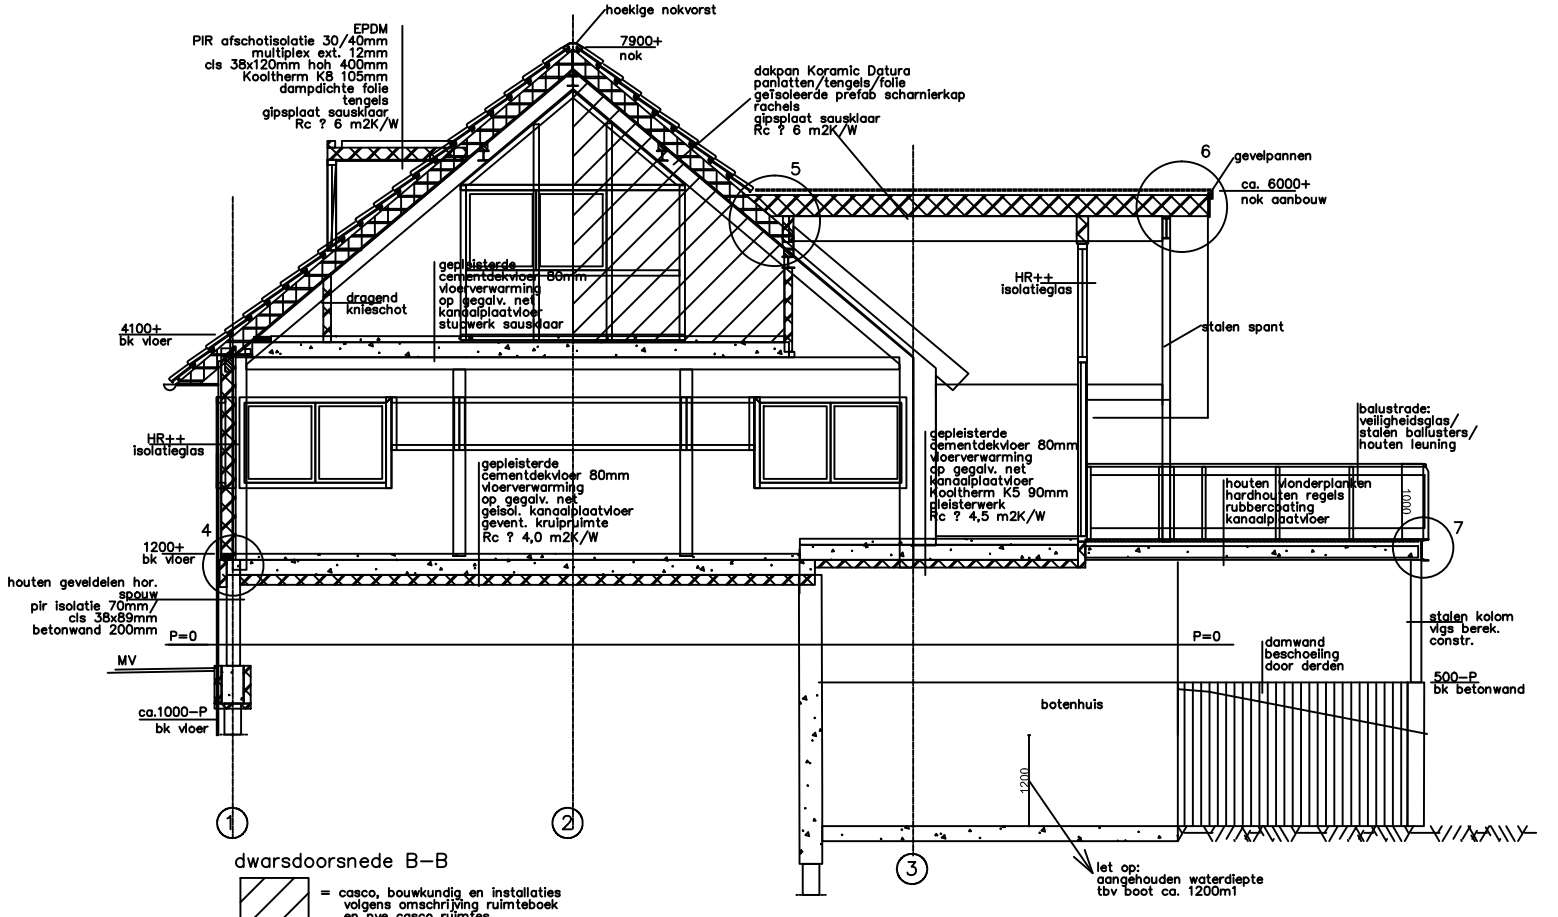

dwarsdoorsnede B-E

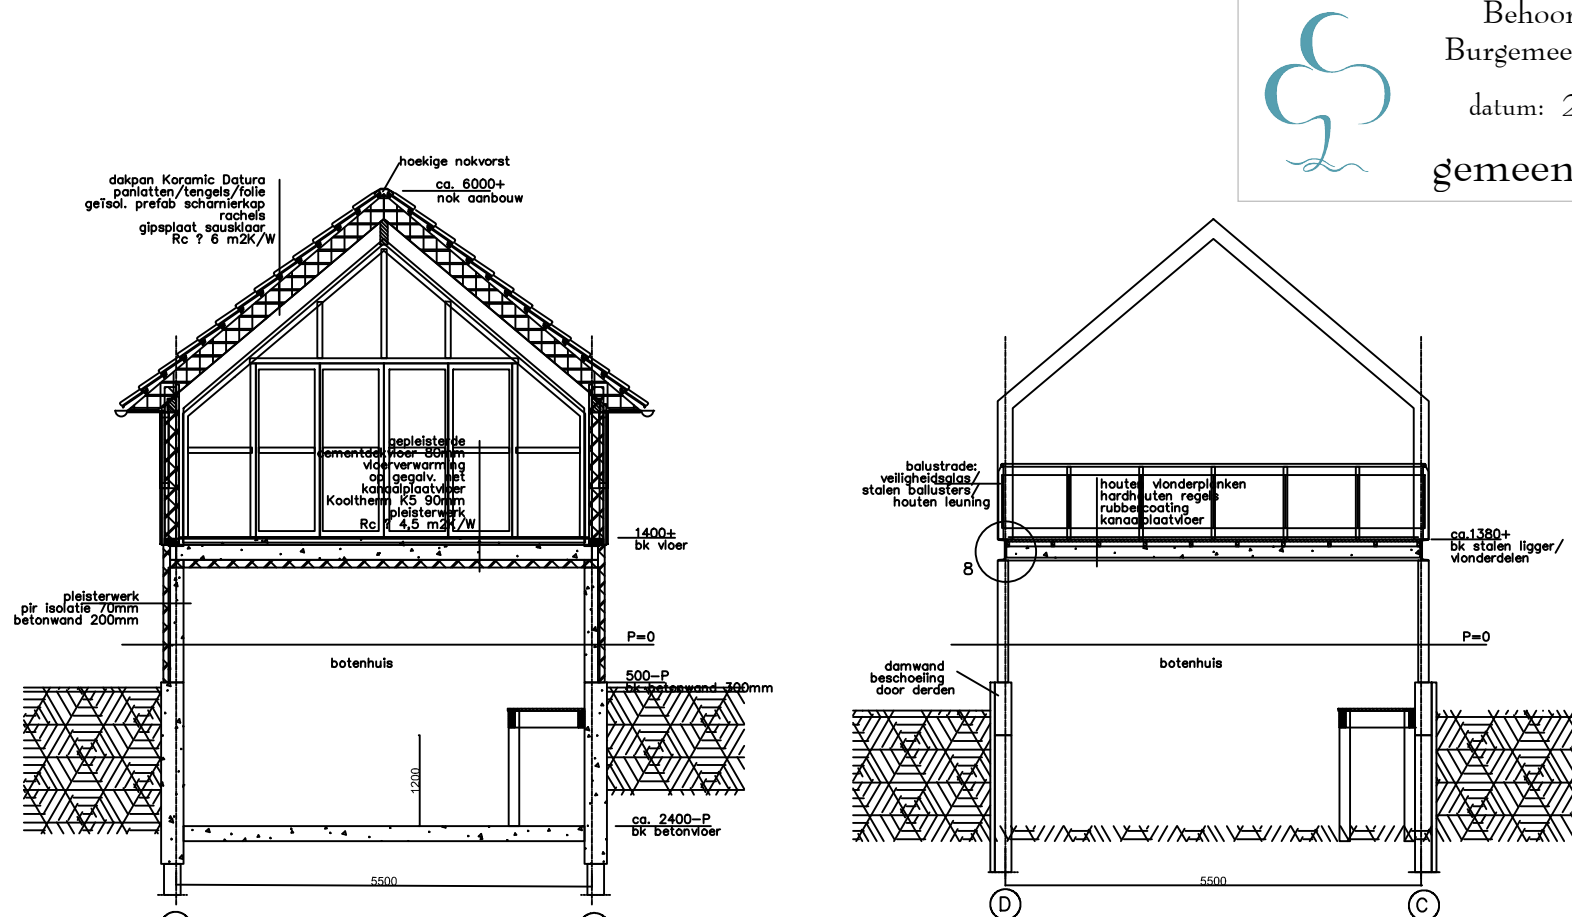

doorsnede C-C
let op:
aangehouden waterdiepte tbr boot ca. 1200m

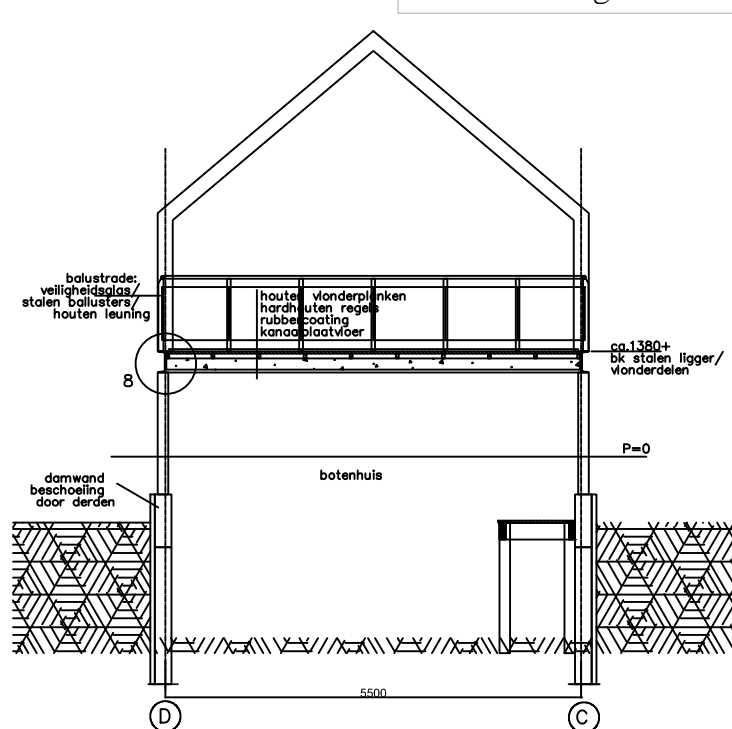

doorsnede D-D

Behoort bij besluit van
Burgemeester en Wethouders
datum: 25 jul 2018
gemeente Tynaarlo

Bouwaanvraag tekening			 Bouwen met verstand	
Project:	Nieuwbouw woning te Paterswilde			
Opdrachtgever:				
Project architect:	Vitruvius Bouw (T: 0592 - 262 389) Hoevenkamp 10, 9461 HE Gieten			
Constructies	Constructiegegevens, afwijkingen van constructievoorwaarden, die de pannen materialen of andere van de constructie gereedschappen anders kunnen op deze tekening afgeven van de gegevens van de constructie. De definitieve berekeningen en de tekeningen van de constructie dienen toegevoegd te worden. De aanvrager dient ook de correcte toelichting/omschrijving van de berekeningen en tekeningen van de architect en constructeur zong te maken en eenmaal tegevoegd te worden te gebruiken en te verspreiden.			
EP-berekening:	De warmteverlies van constructies (Ri) die door de architect worden aangegeven bij onderaannemers, worden op de aanvrager van het werk dient de door de gemeente goedgekeurde EP-berekening aangeleverd te worden.			
Project:	<u>Voorlopig</u> Doe tekening nog niet gebruikt worden voor de uitvoering van het werk. <u>Ter goedkeuring</u> Doe tekening nog niet gebruikt worden voor de uitvoering van het werk. <u>Vooruitvoering</u> Doe tekening, mag gebruikt worden voor de uitvoering van het werk. Deze tekening bevat geen wijzigingen ten opzichte van de laatste goedgekeurde versie "ter goedkeuring". De opdrachtgever en de aanvrager hebben zich, via de tekening van de uitvoering, afgevoerd over het doel tekening en eenmaal tegevoegd te gebruiken.			
Datum:	22-11-2017	Wijziging:	04-05-2018	Schaal: 1:100
Getekend:	Hidde van der Weide	B	17-04-2018	Tekeningnummer:
Projectnummer:	113.930	C	26-04-2018	VB-BA02
Akkoord:				

BELD B.V. * Hoevenkamp 10 * 9461 HE Gieten * T: 0592 - 262 389