
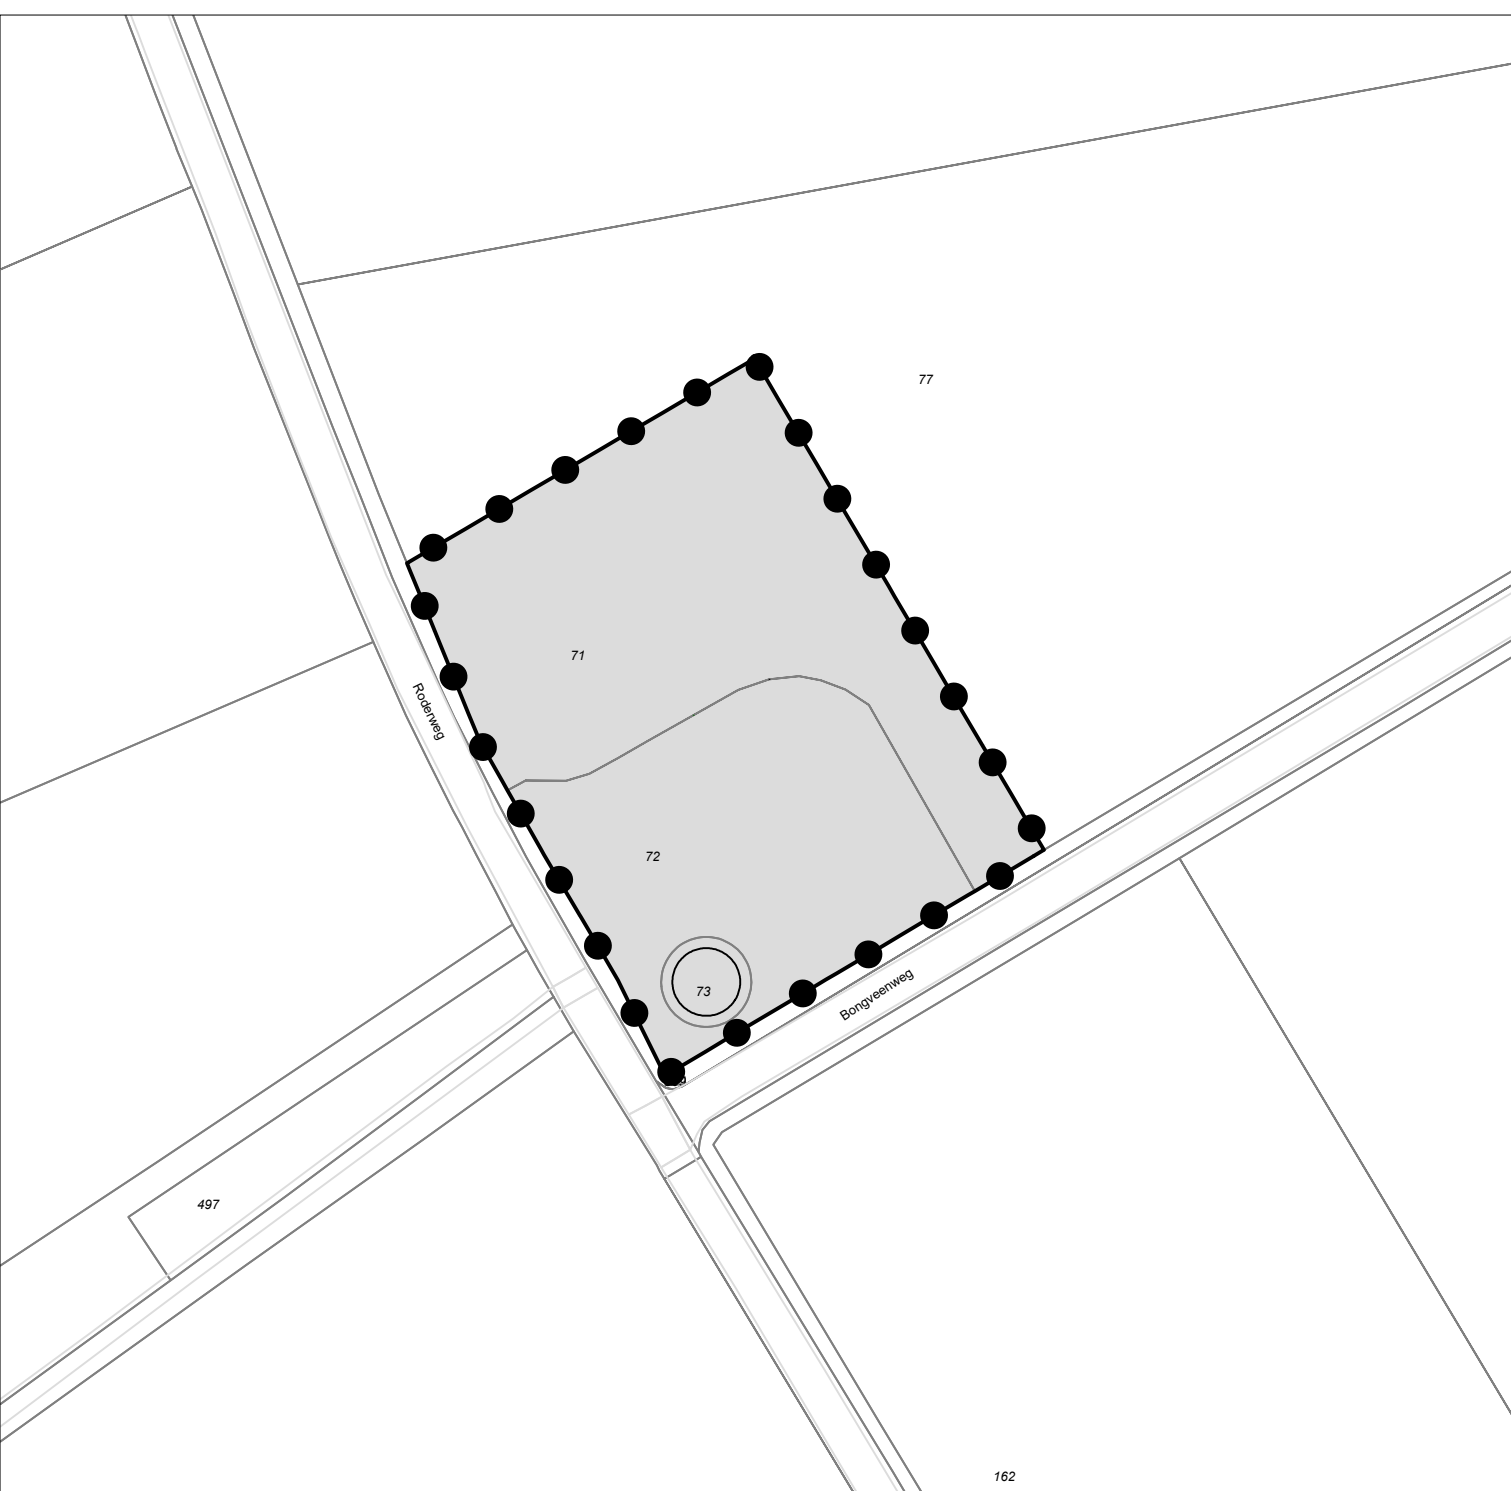


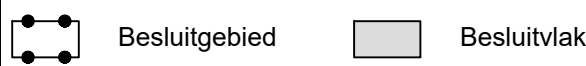

Legenda 			
Omgevingsvergunning:		Get.: WDK	Datum: 15-12-2021
Mestbassin en Mestopslag Bongveenweg Bunne Gemeente Tynaarlo		Formaat: A4	Schaal: 1:2000
		Tekeningnummer: NL.IMRO.1730.ABRodwegBongwegBun-0301	
Opdrachtgever: Forfarmers Farmconsult		 GIS/CAD Ondersteuning en software	
Status: ontwerp		Dalenstraat 4B, 5466 PM Eerde Tel: 0413-303279 E-mail: info@bragis.nl Web: www.bragis.nl	