

detailboek

Legenda:

Details oorspronkelijke gebouw;

B-V01
B-V02
B-V03
B-V04
B-V05
B-V06
B-V07
B-V08
B-V09
B-V10
B-V11
B-V12
B-V13
B-H01
B-H02
B-H03

Details patiowoningen;

P-V01
P-V02
P-V03
P-V04

Details optopping;

O-V01
O-V02
O-V03




Behoort bij besluit van
Burgemeester en Wethouders


datum: 18 mei 2021

gemeente Tynaarlo

Het tekenwerk en de maatvoering zijn indicatief. Controleer het altijd in het werk.

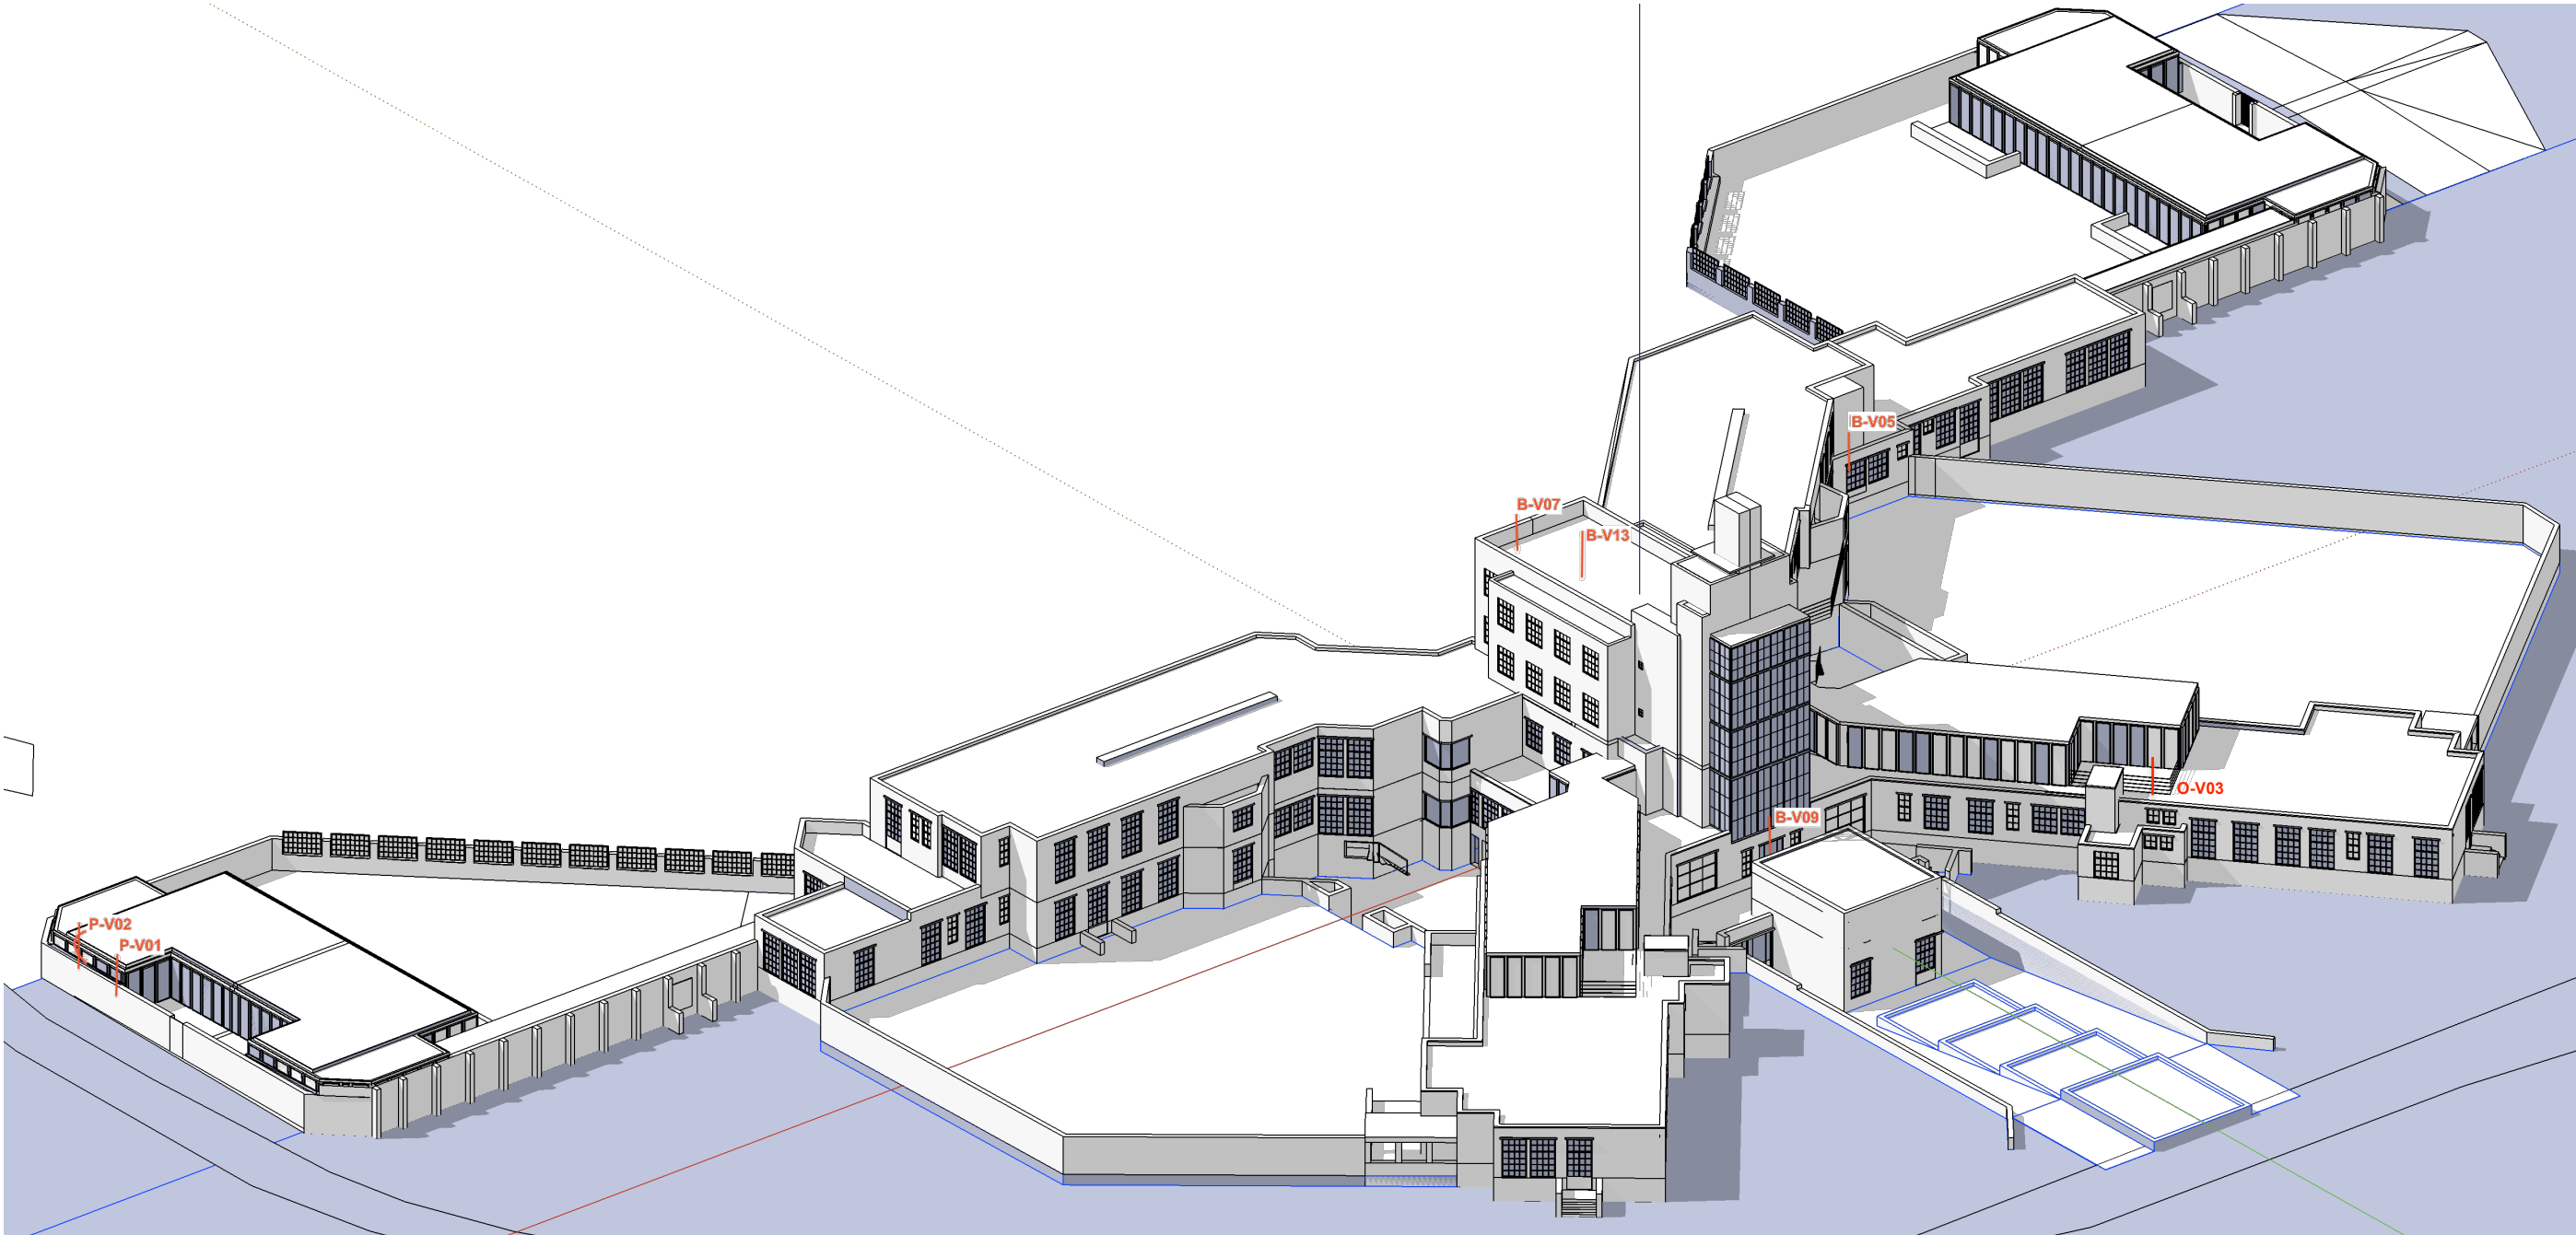


Het tekenwerk en de maatvoering zijn indicatief. Controleer het altijd in het werk.

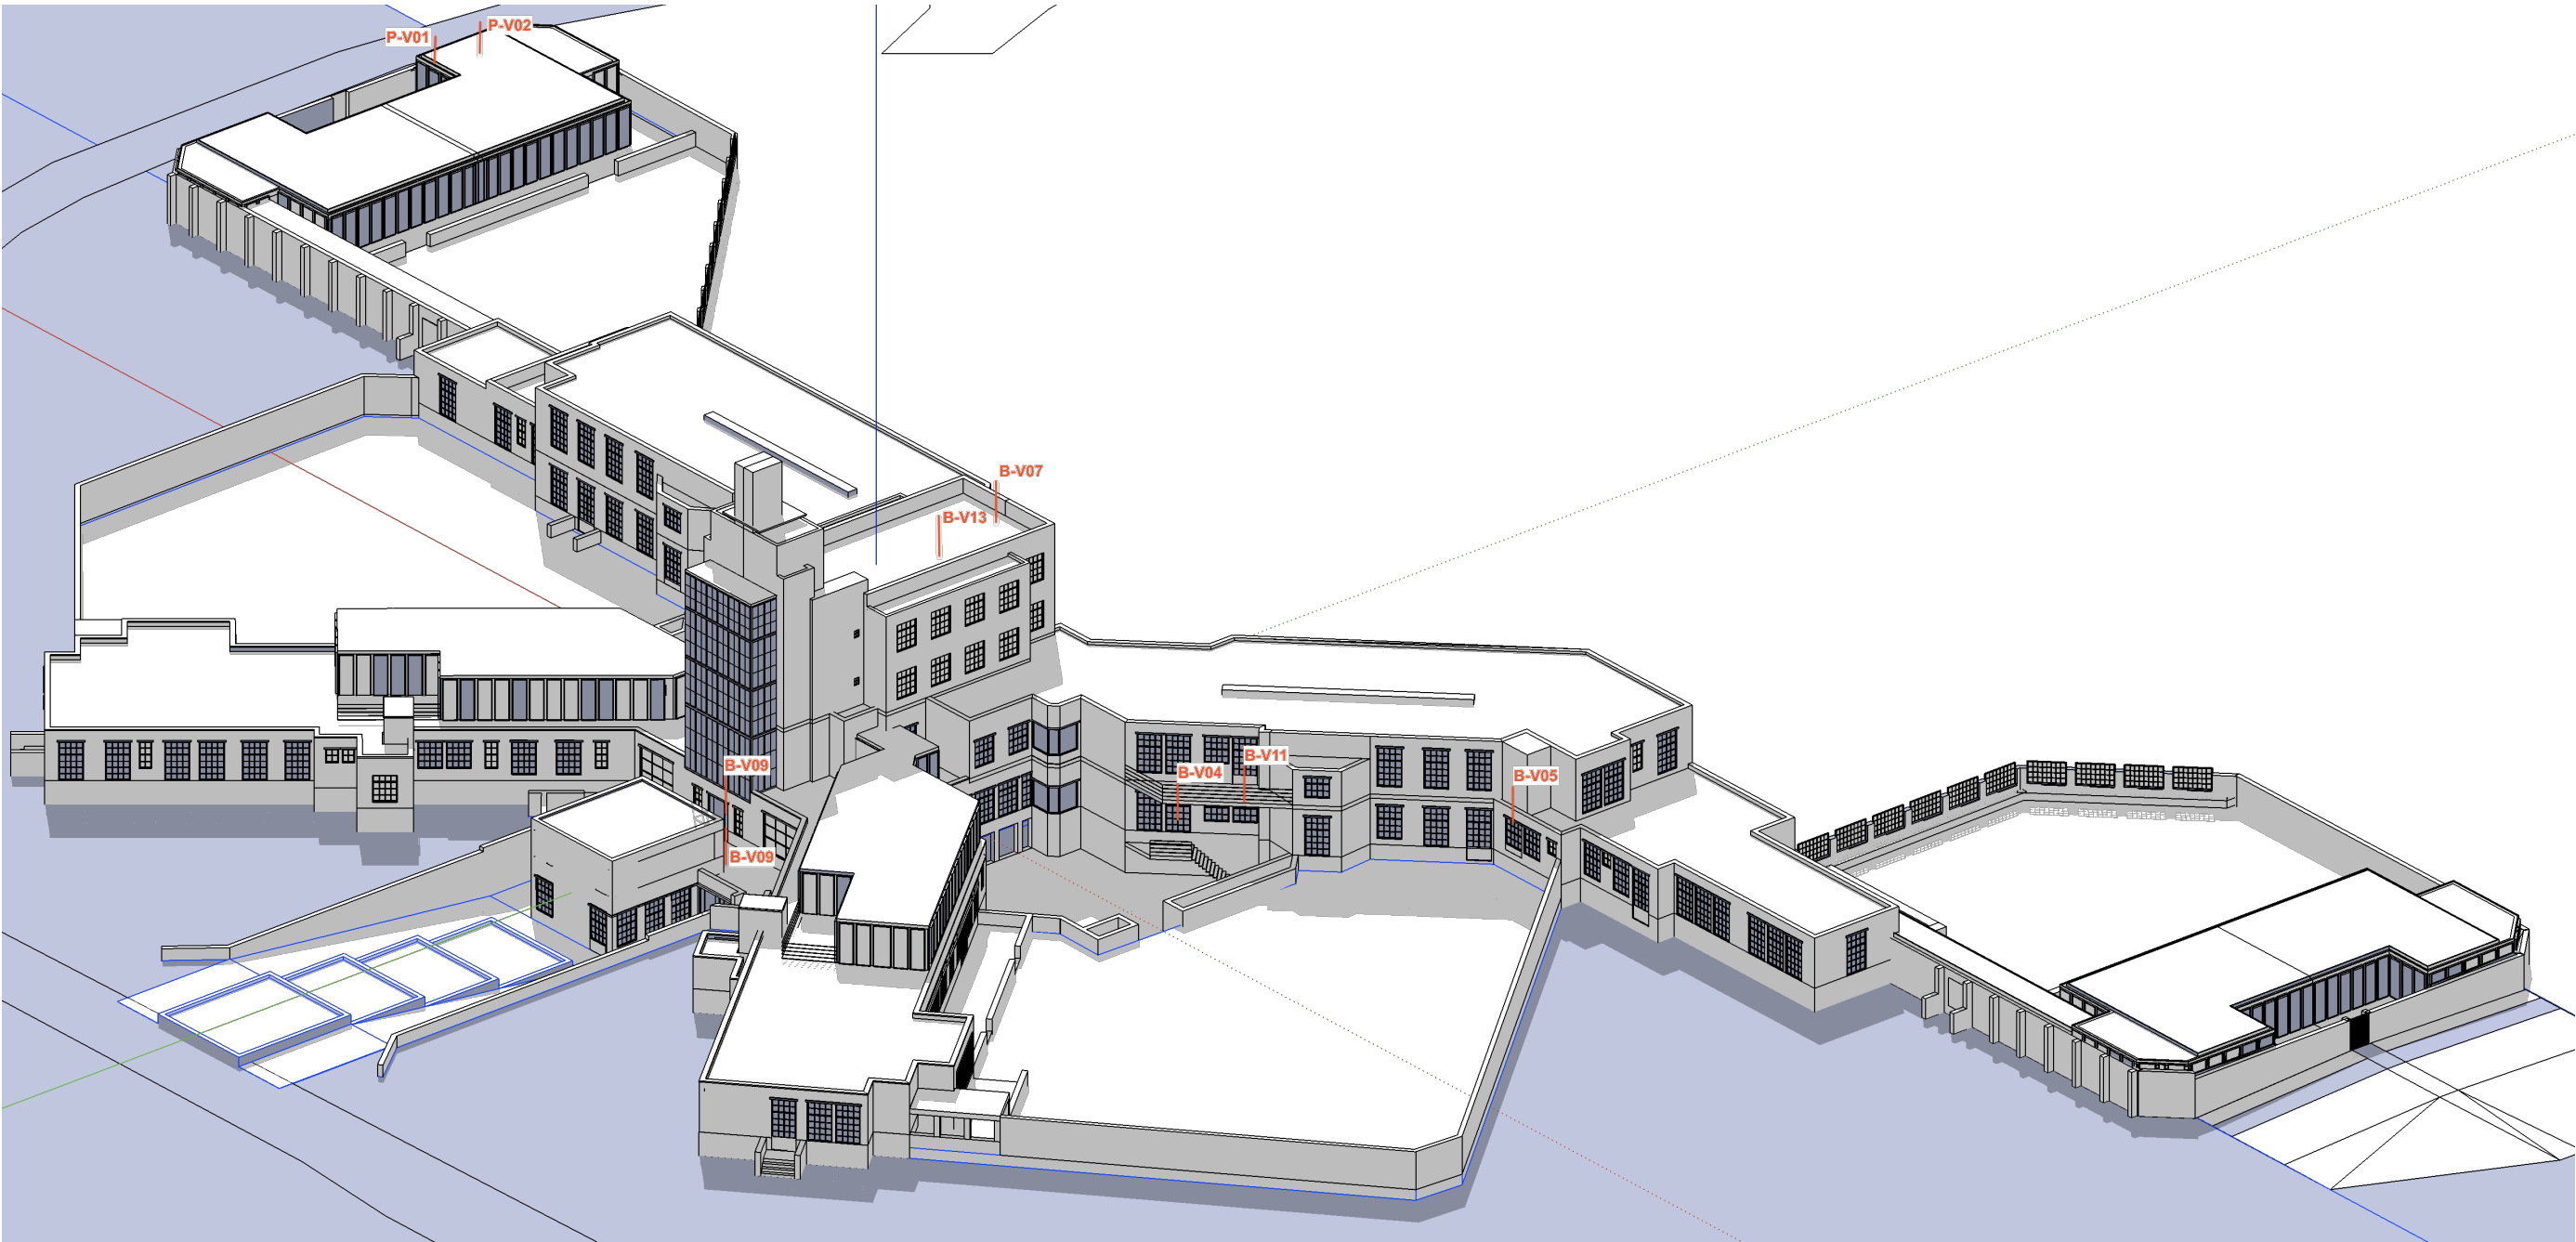


document: 17018_TKW-05-overzichtKO

Het tekenwerk en de maatvoering zijn indicatief. Controleer het altijd in het werk.

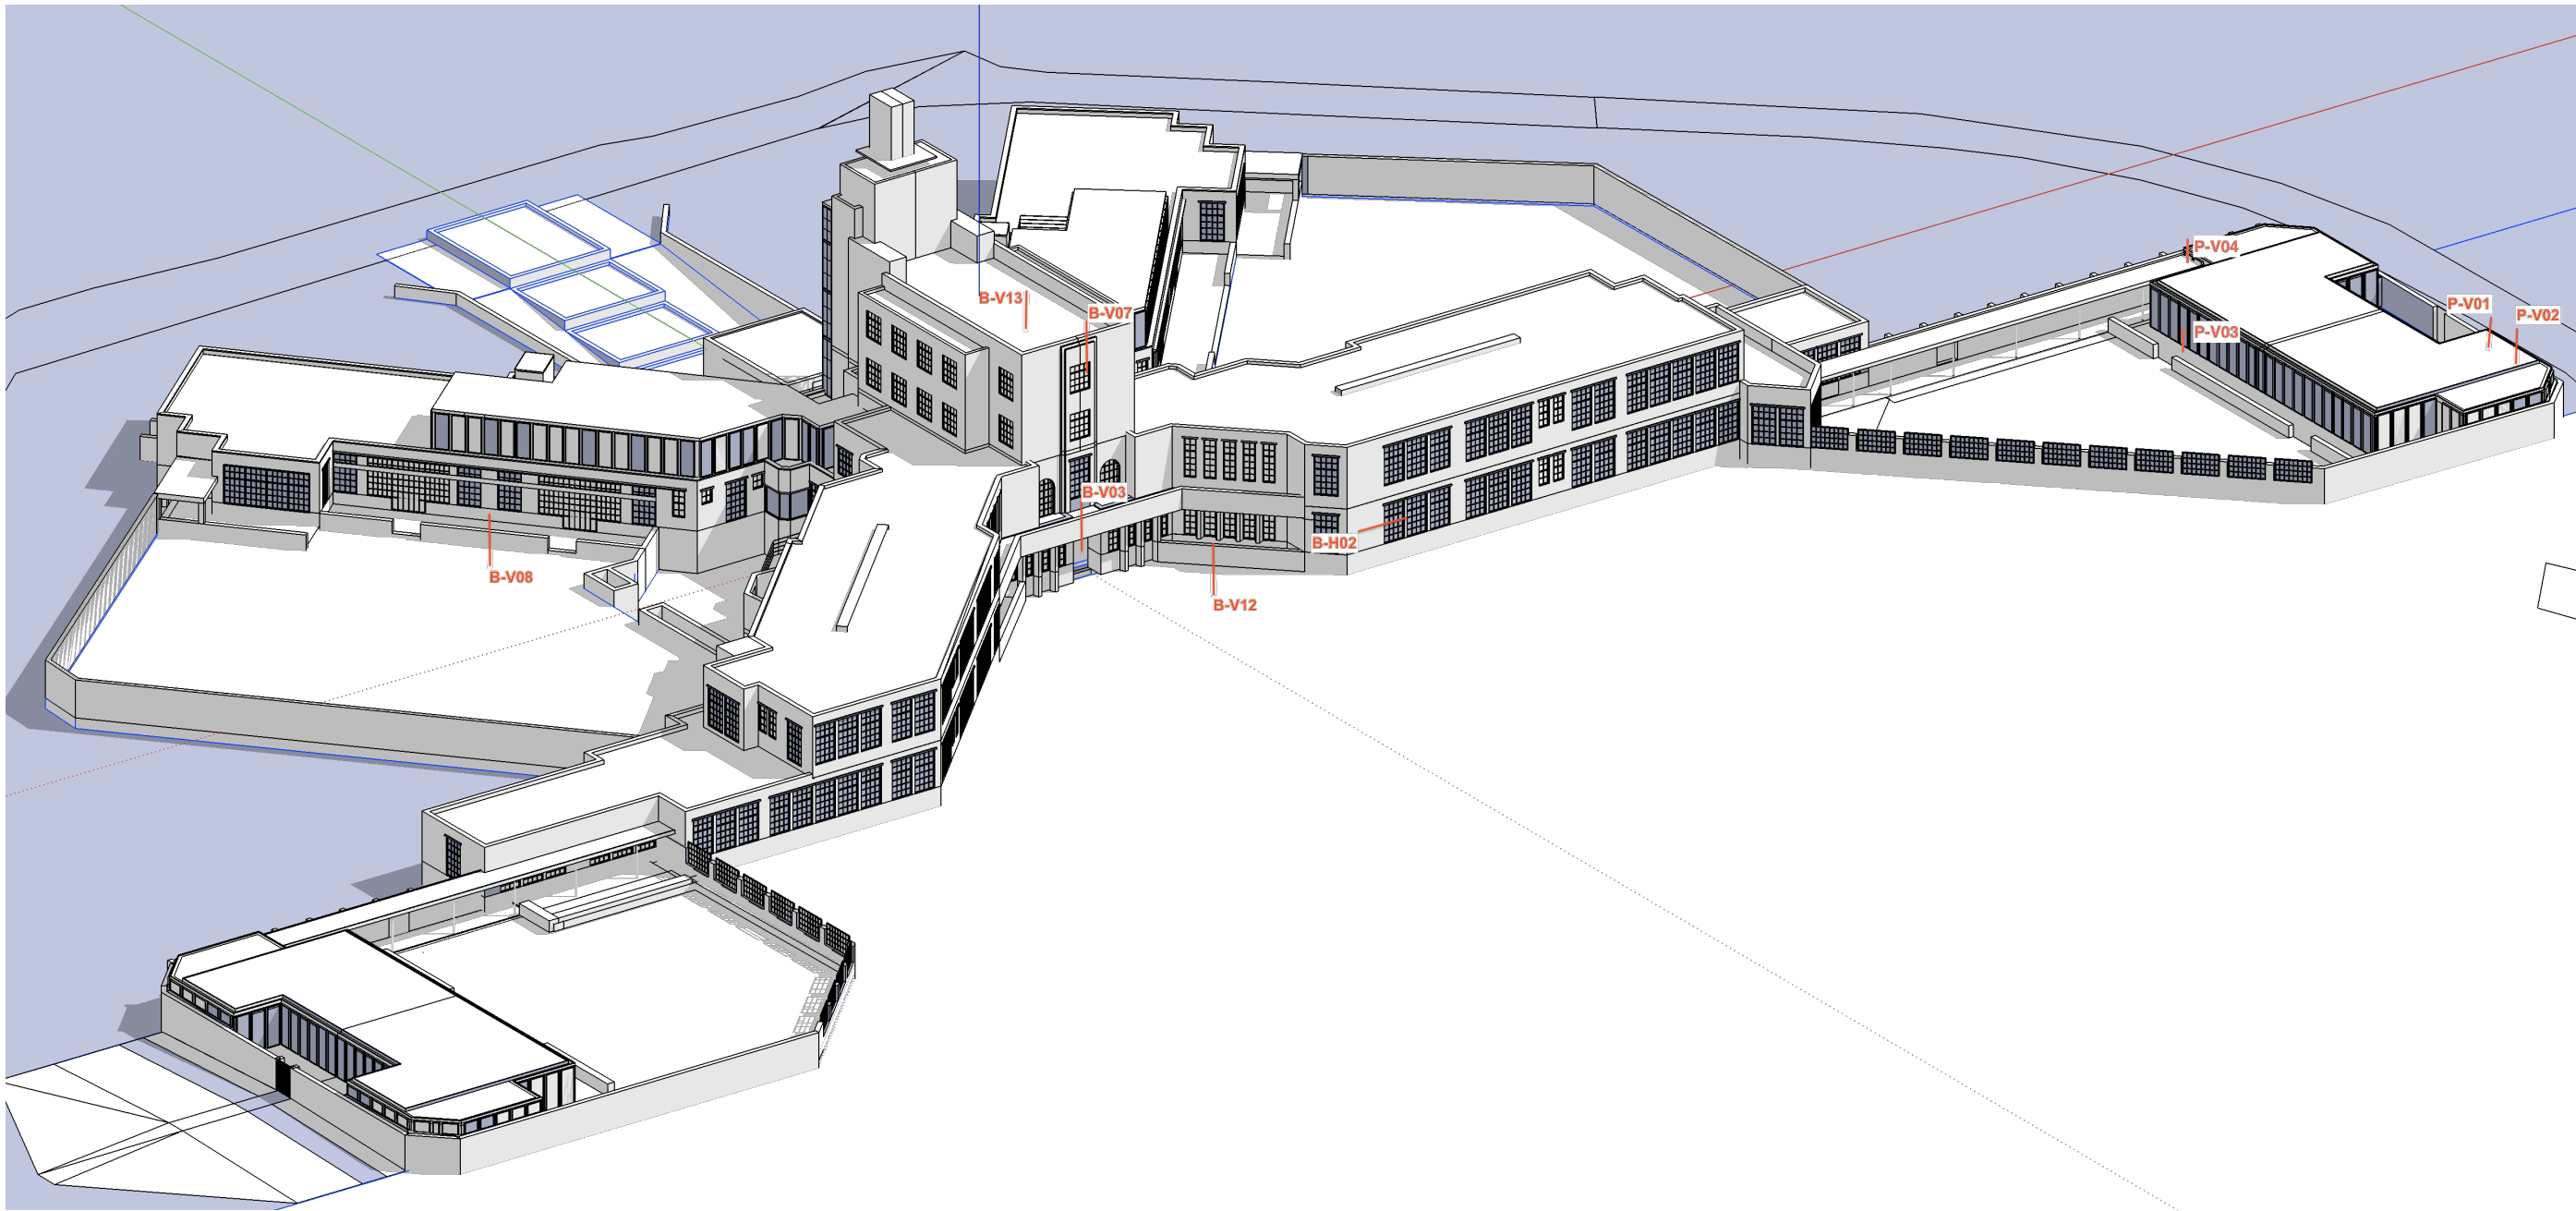


document: 17018_TKW-05-overzichtKO

Het tekenwerk en de maatvoering zijn indicatief. Controleer het altijd in het werk.


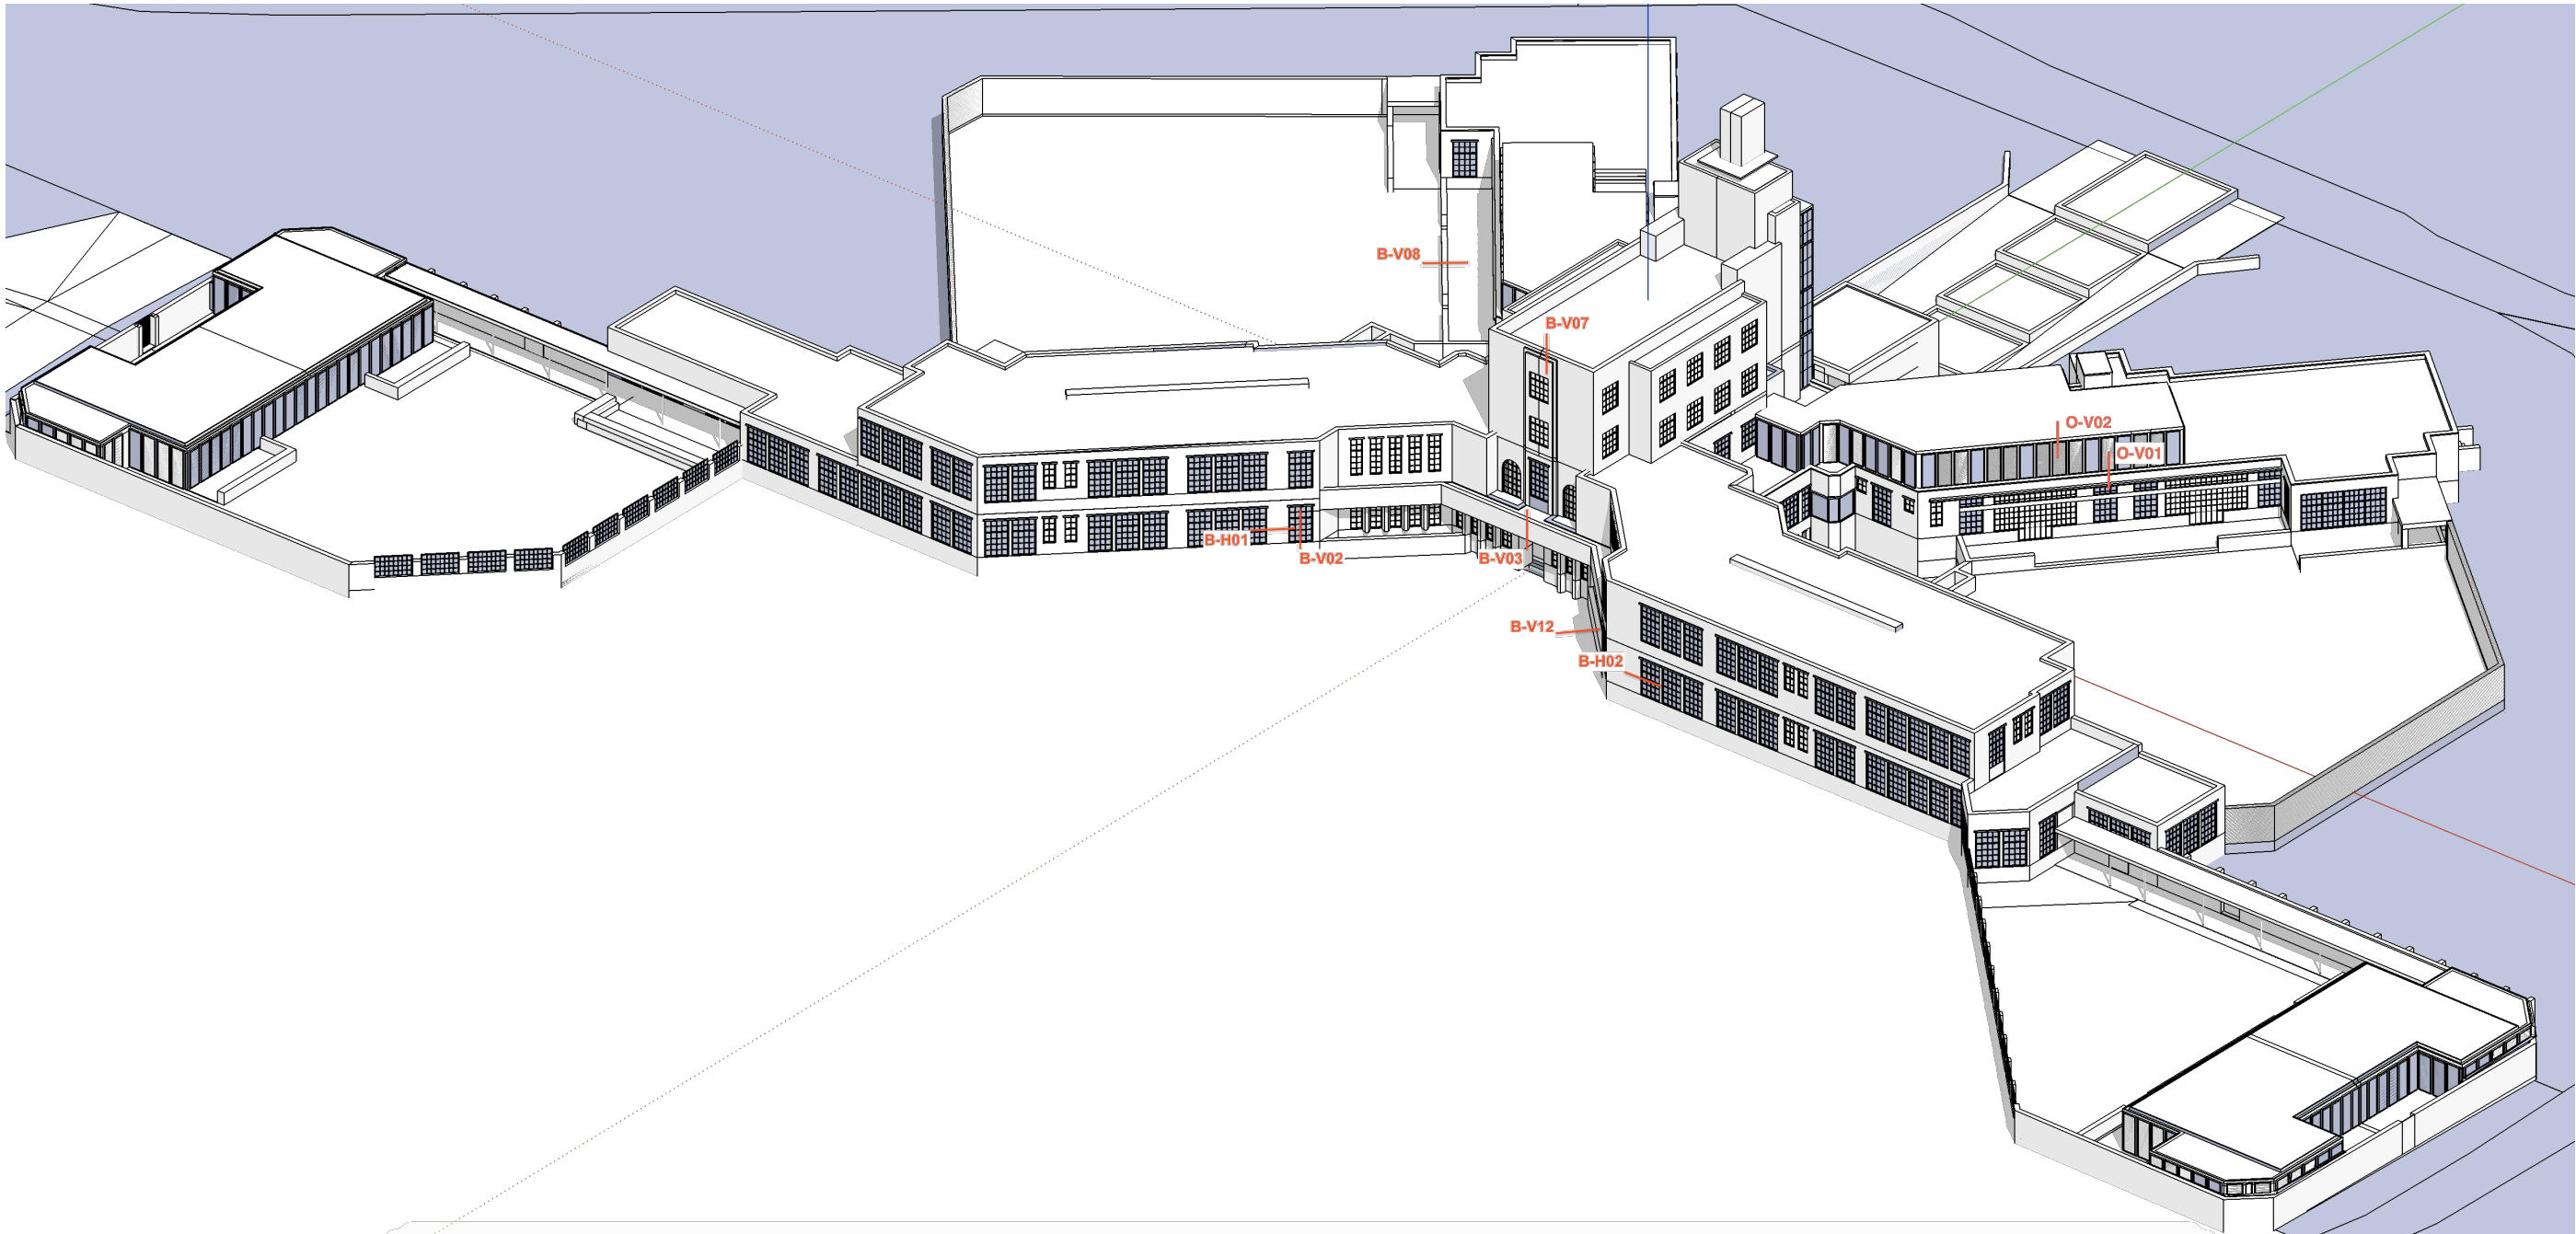


document: 17018_TKW-05-overzichtKD


Het tekenwerk en de maatvoering zijn indicatief. Controleer het altijd in het werk.

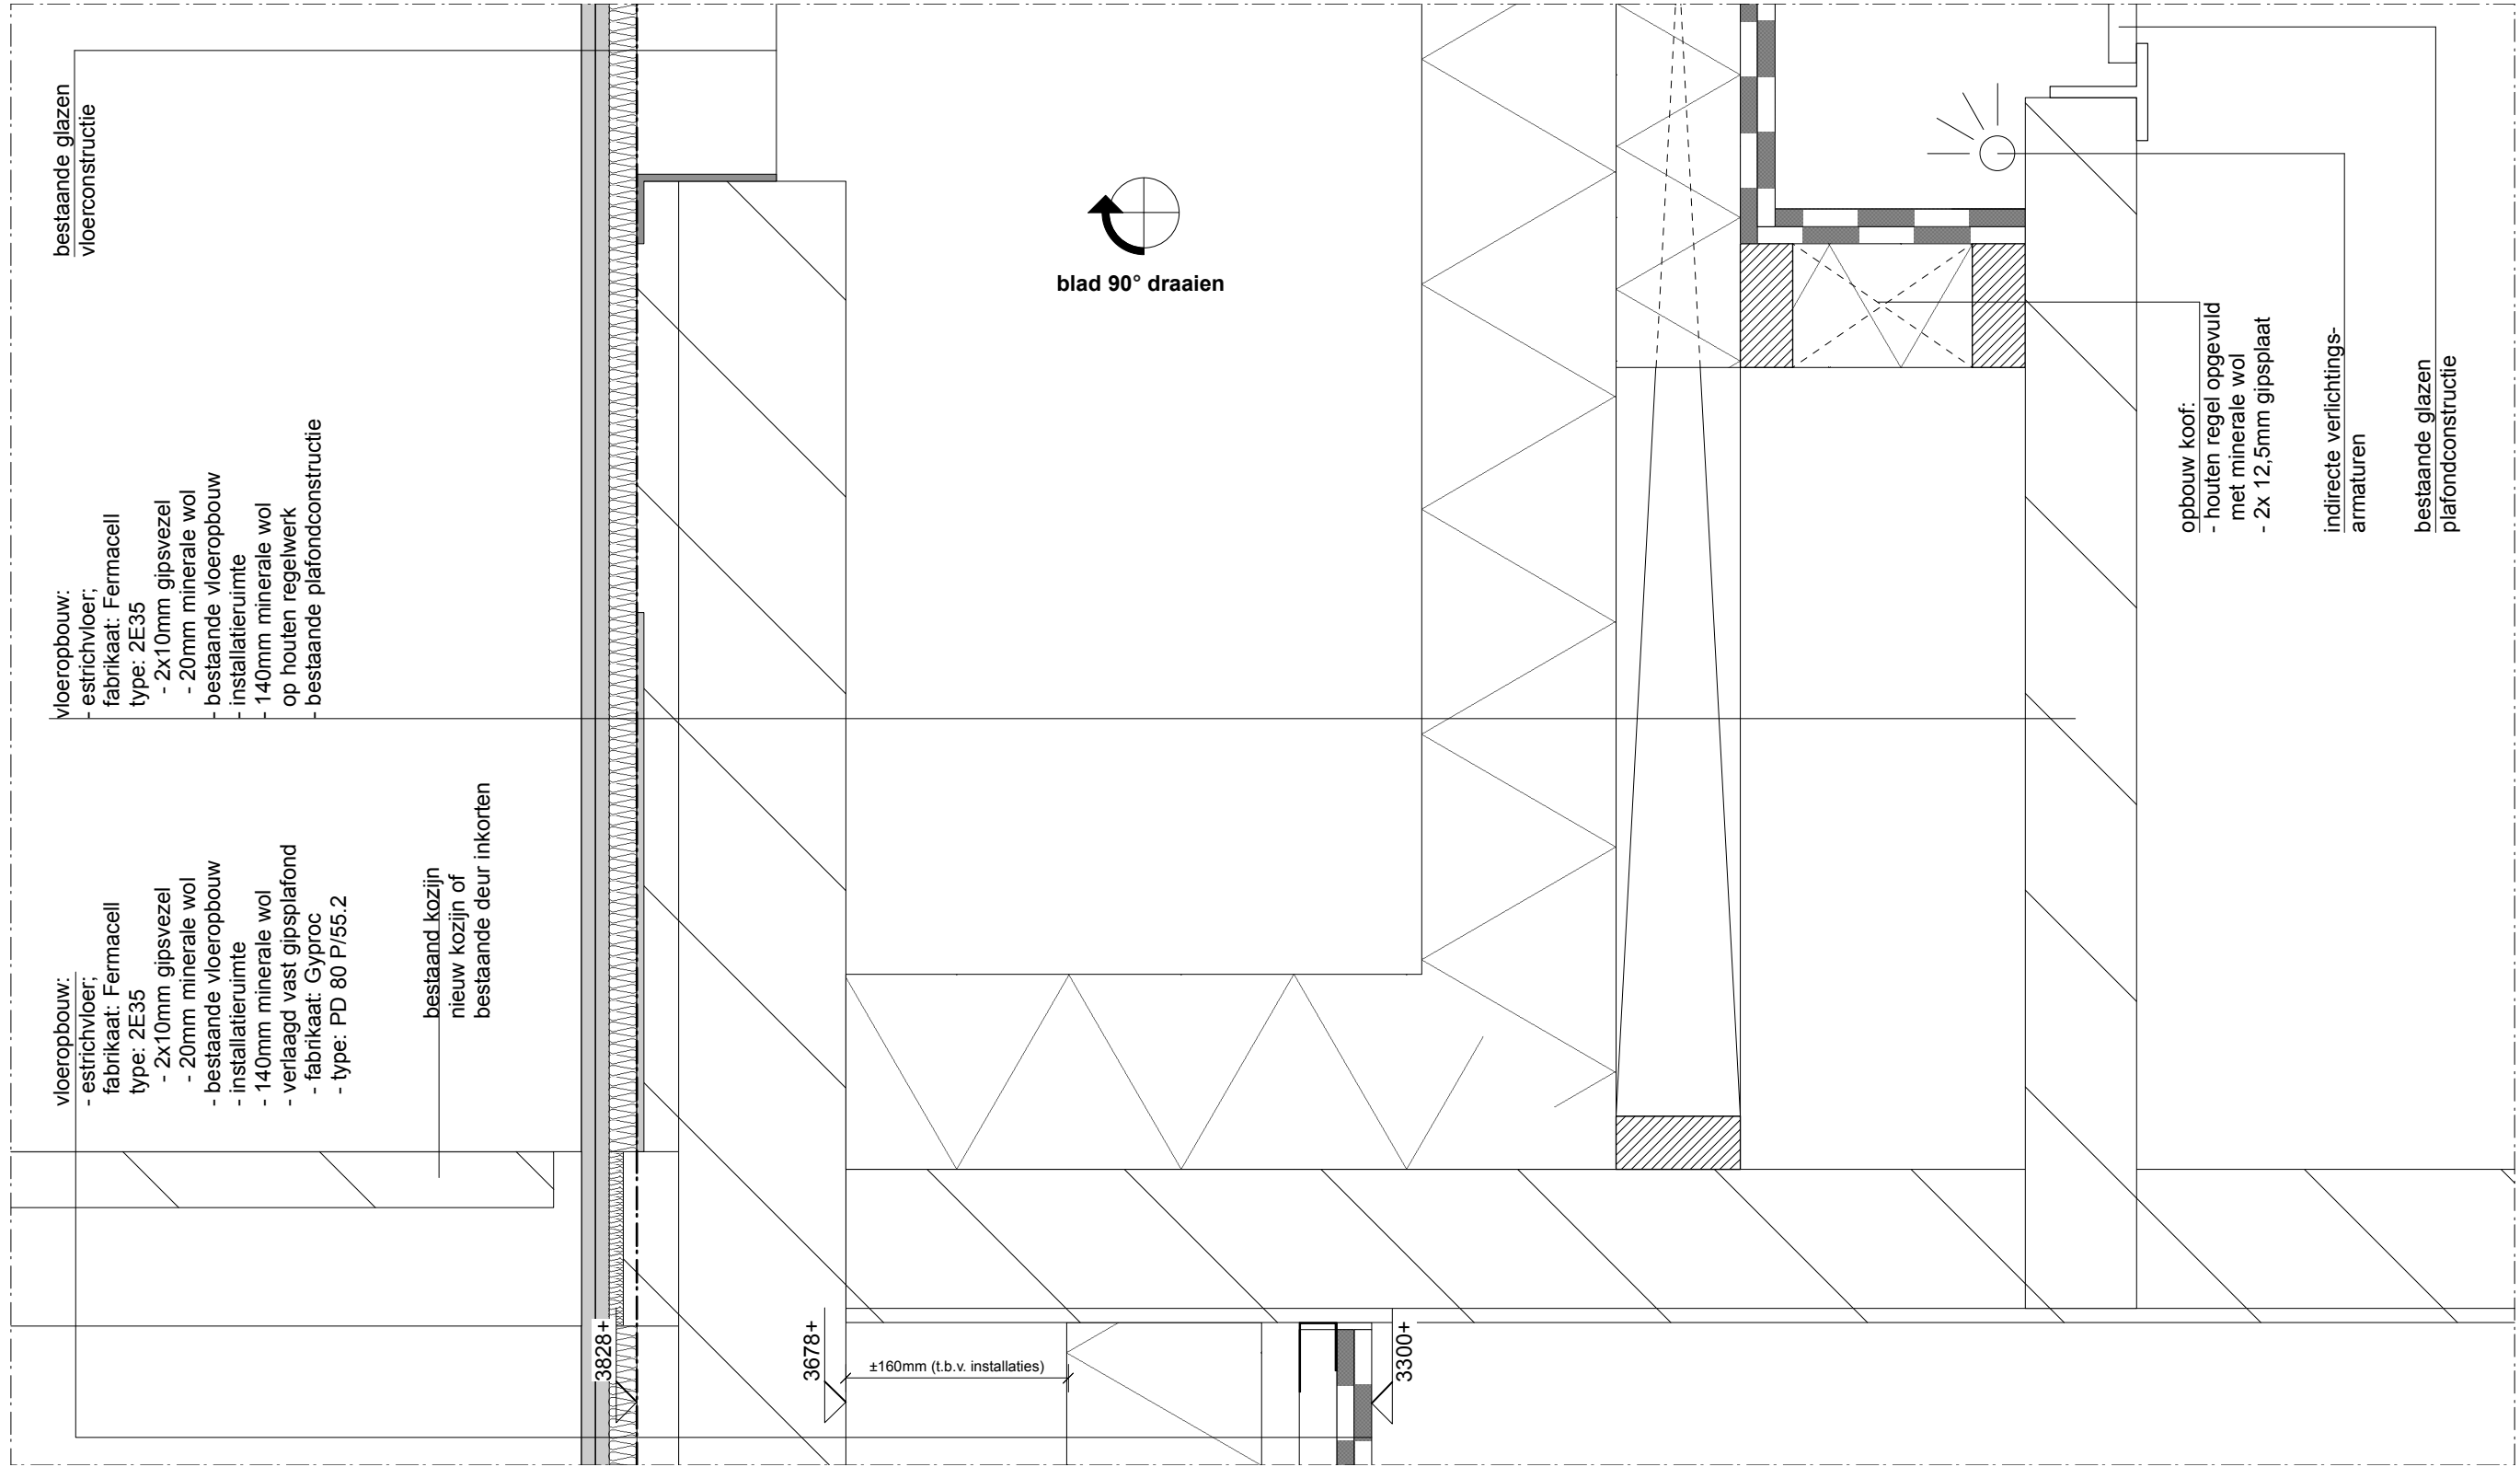



Het tekenwerk en de maatvoering zijn indicatief. Controleer het altijd in het werk.

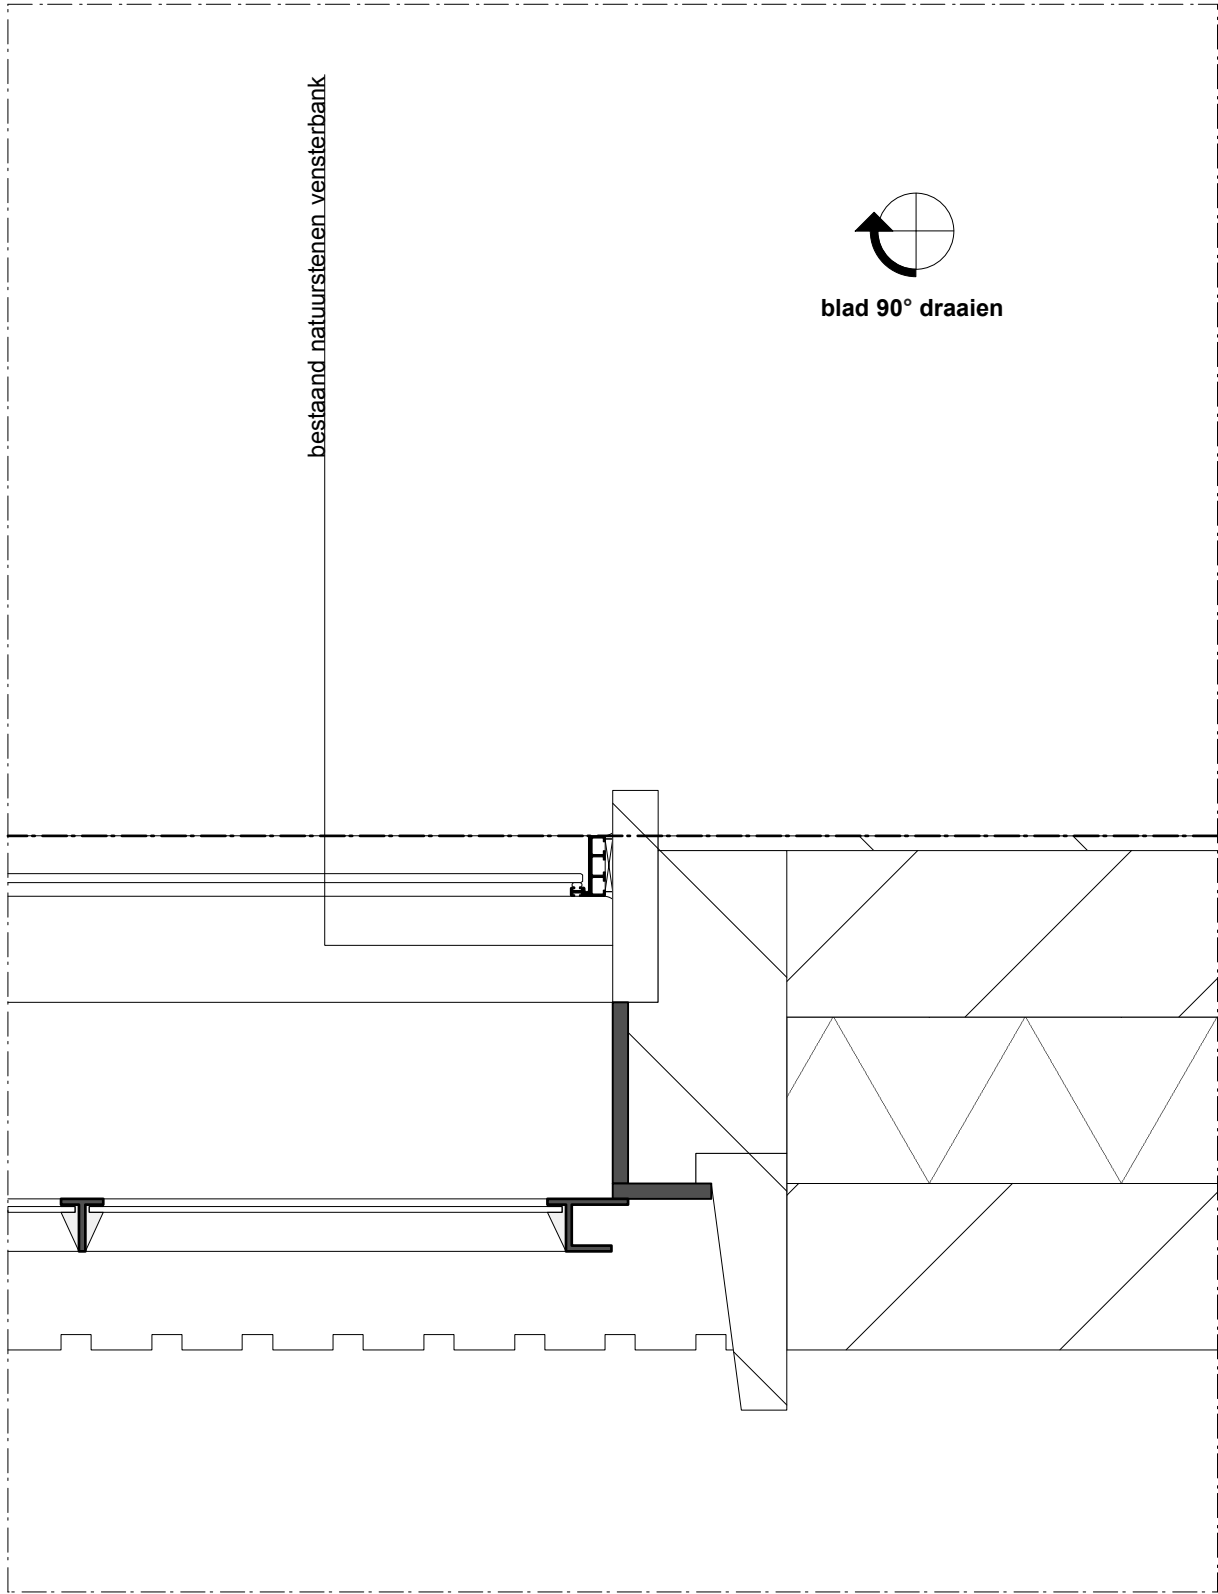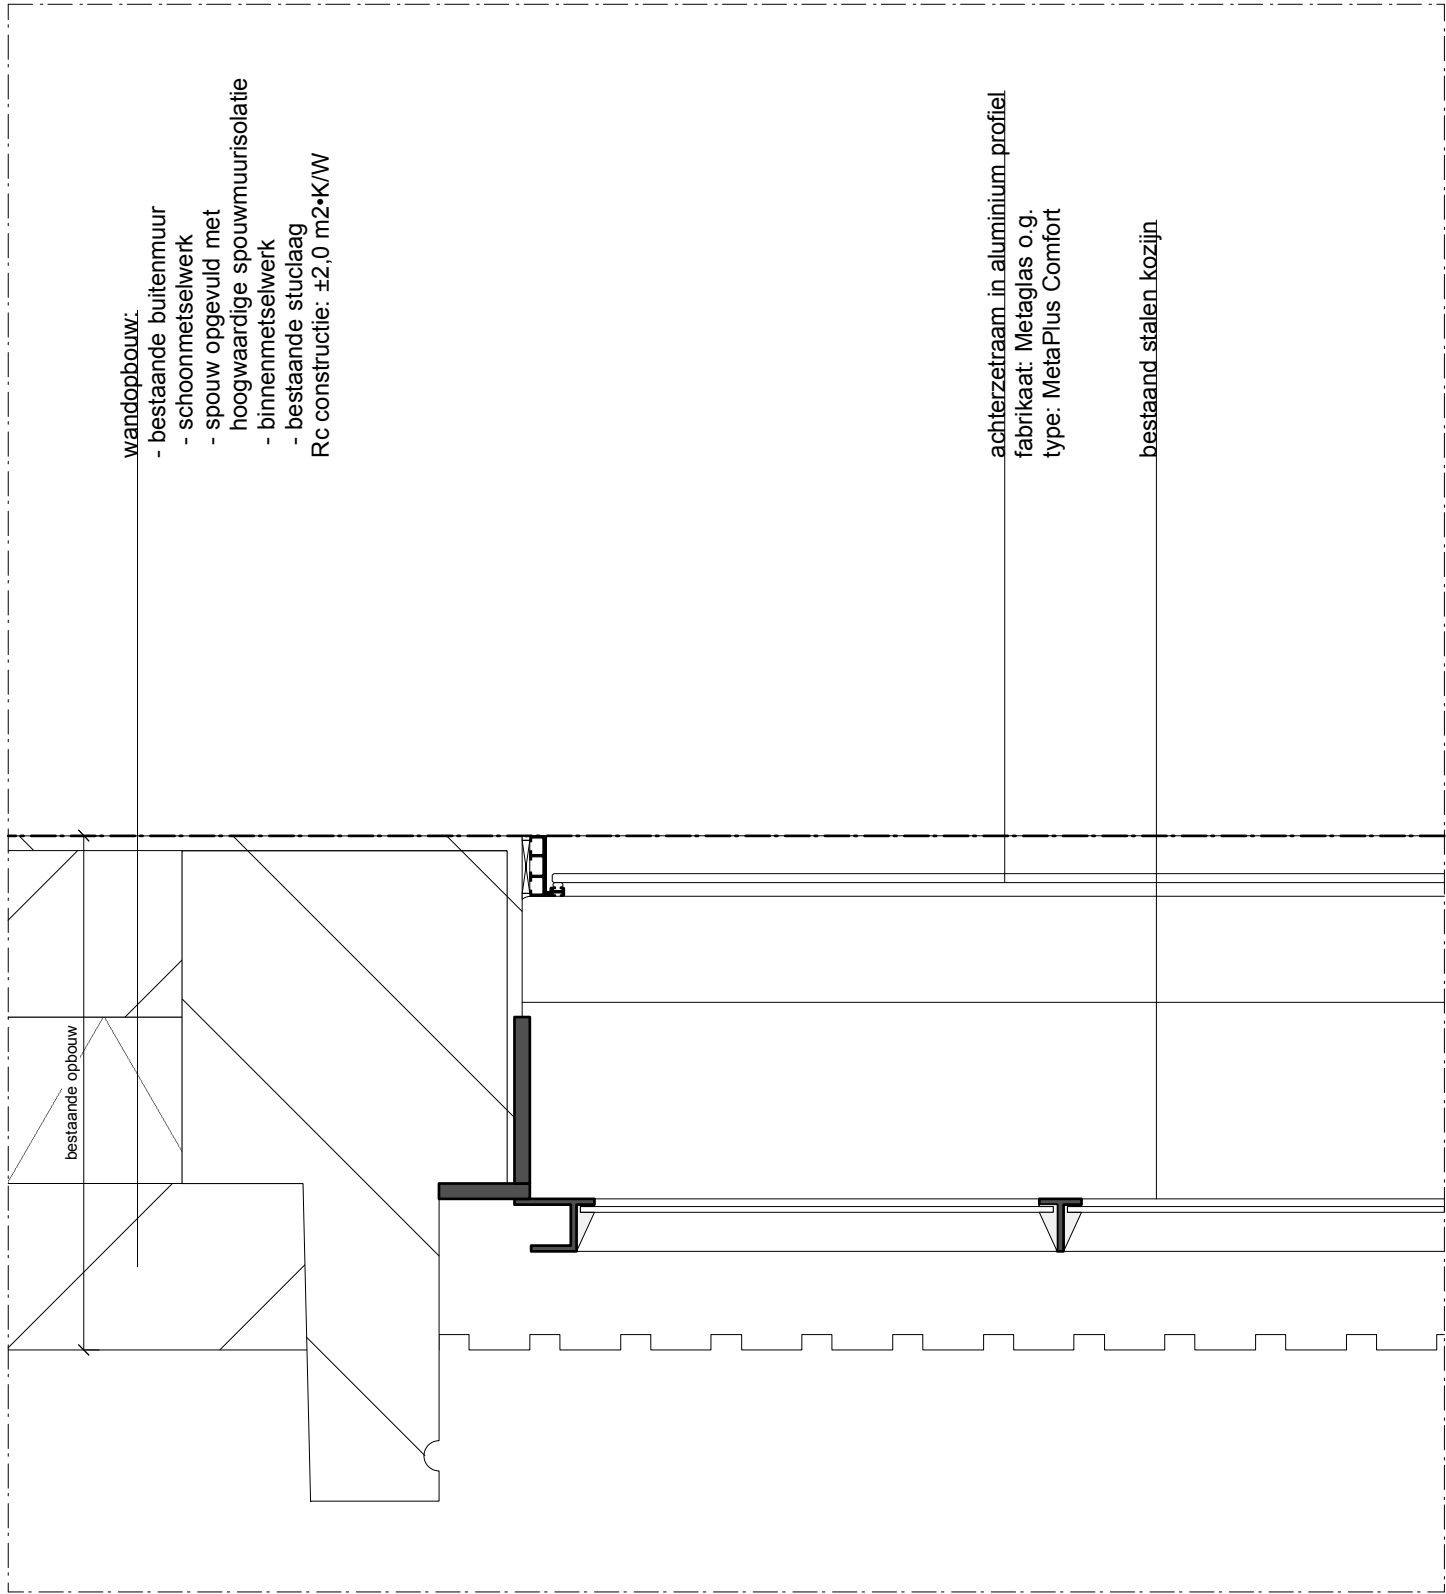


Het tekenwerk en de maatvoering zijn indicatief. Controleer het altijd in het werk.

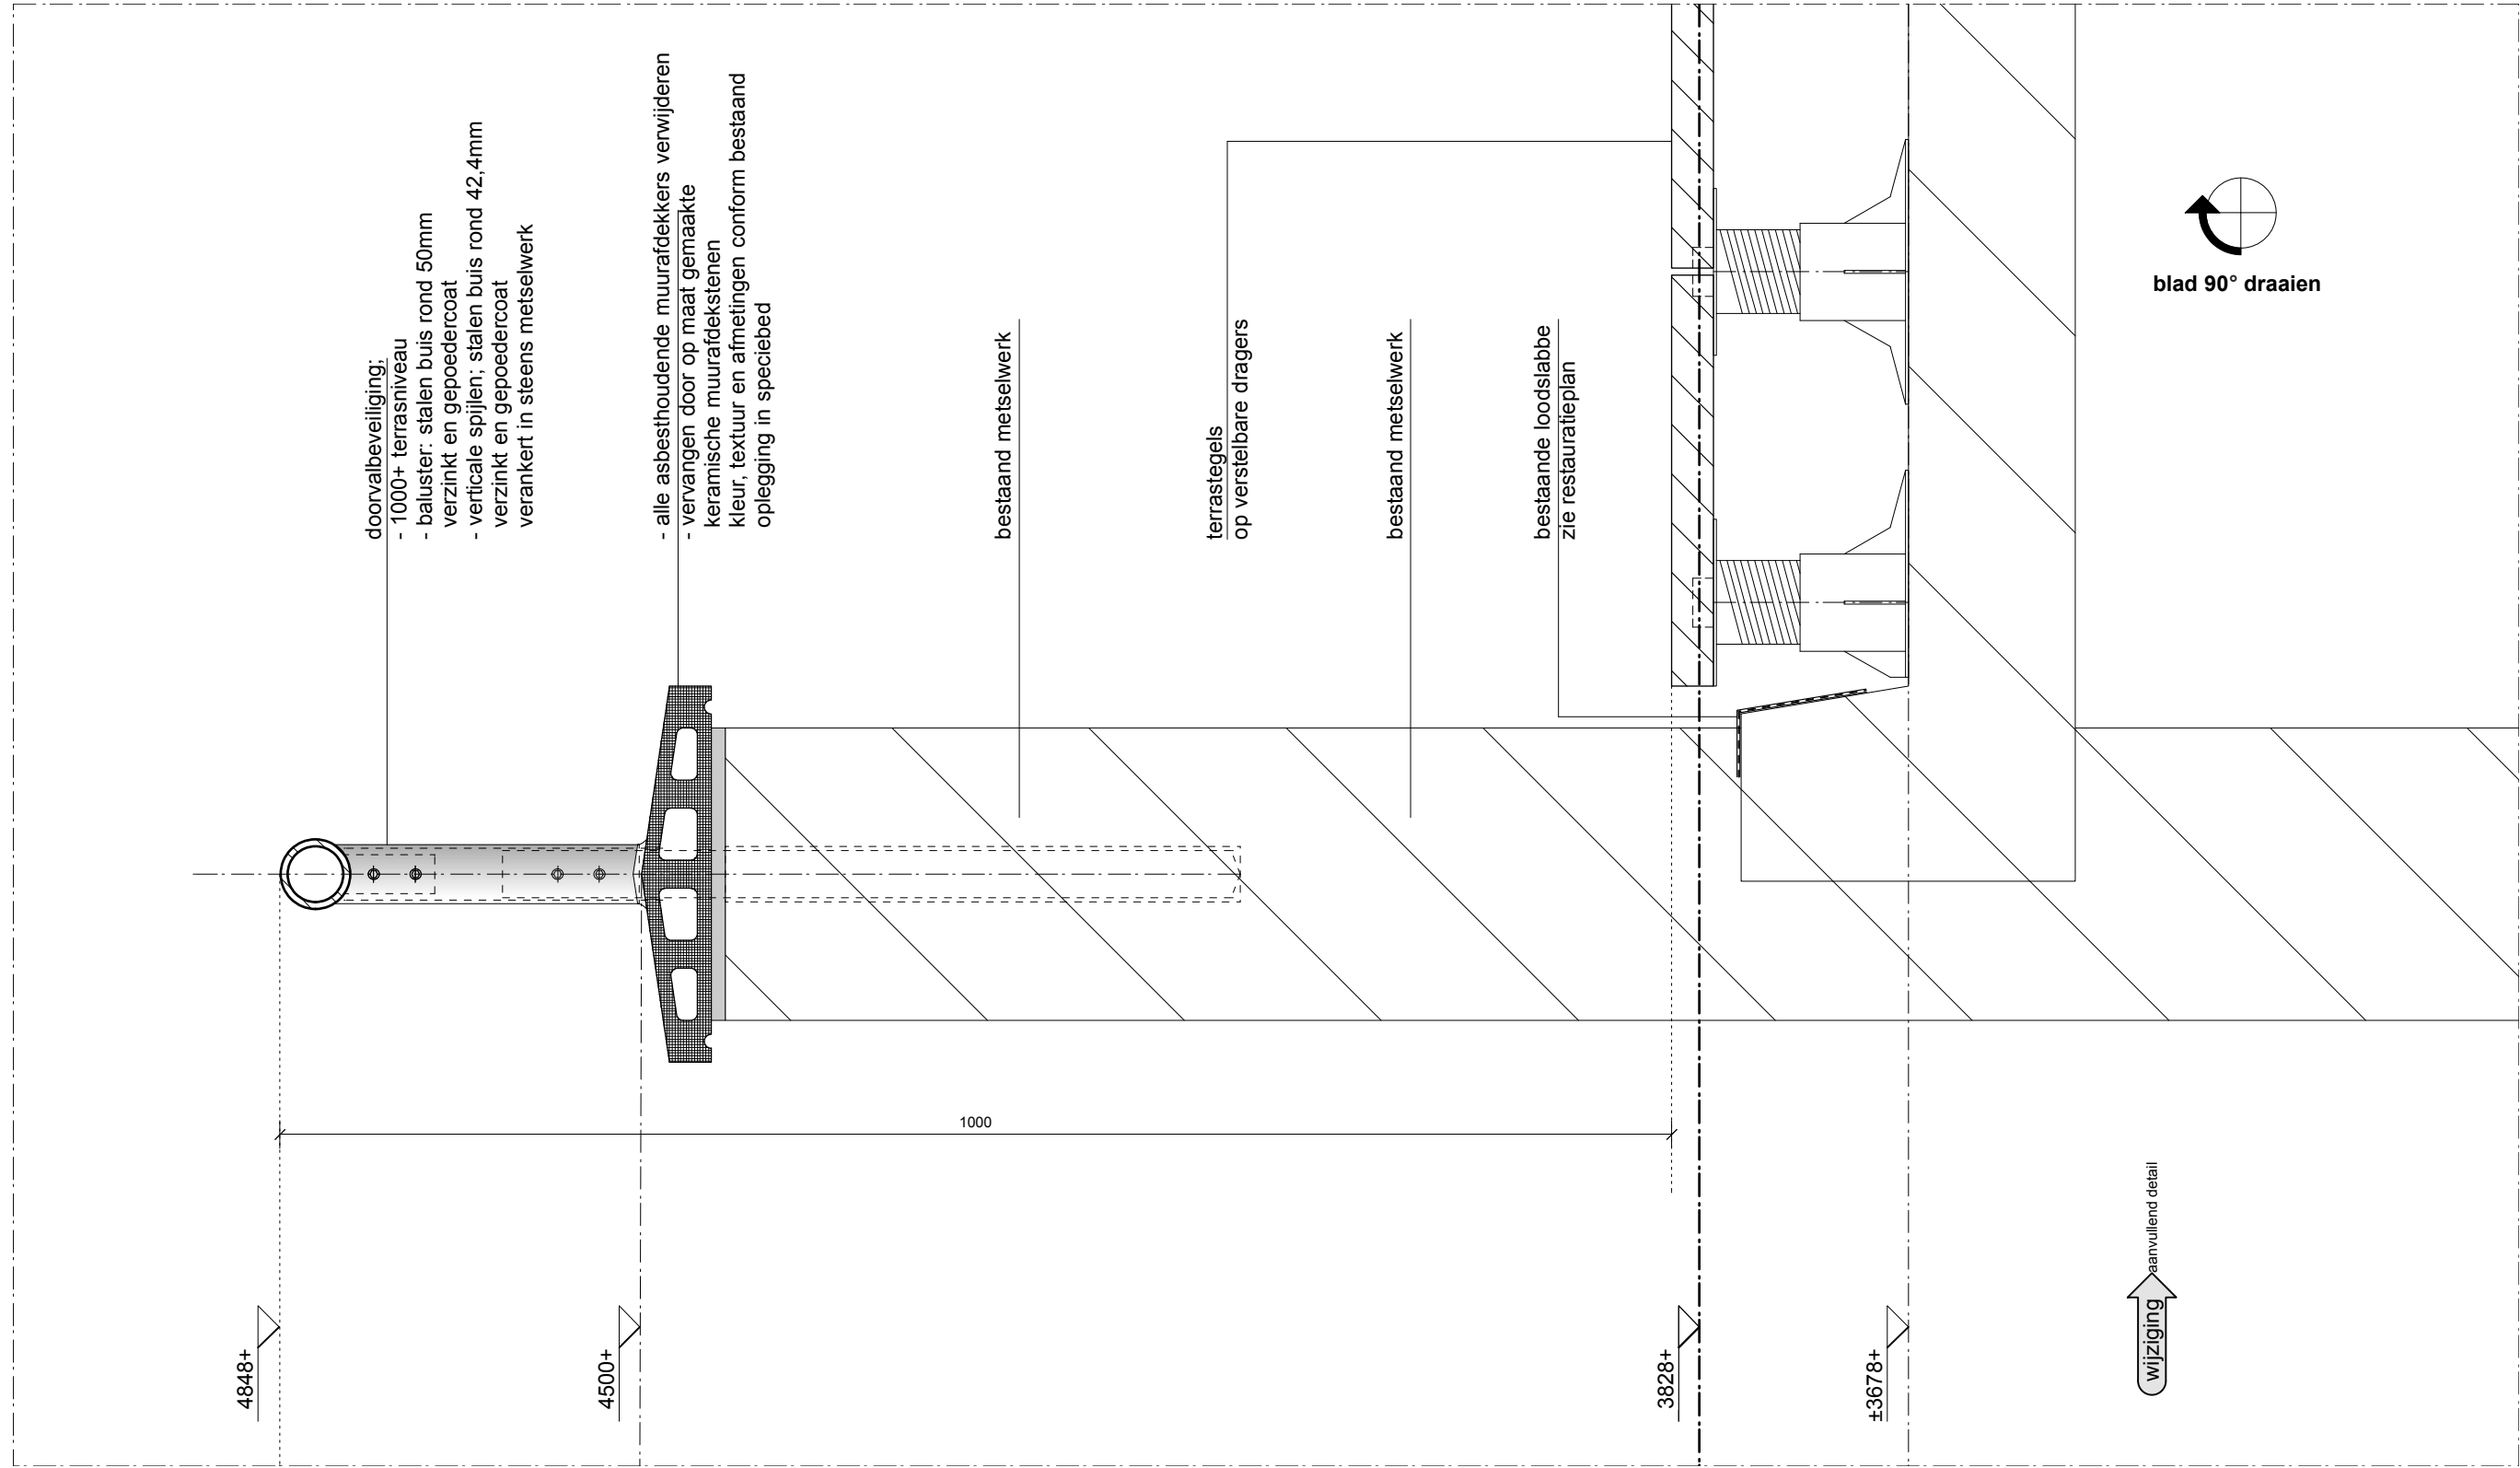


Het tekenwerk en de maatvoering zijn indicatief. Controleer het altijd in het werk.

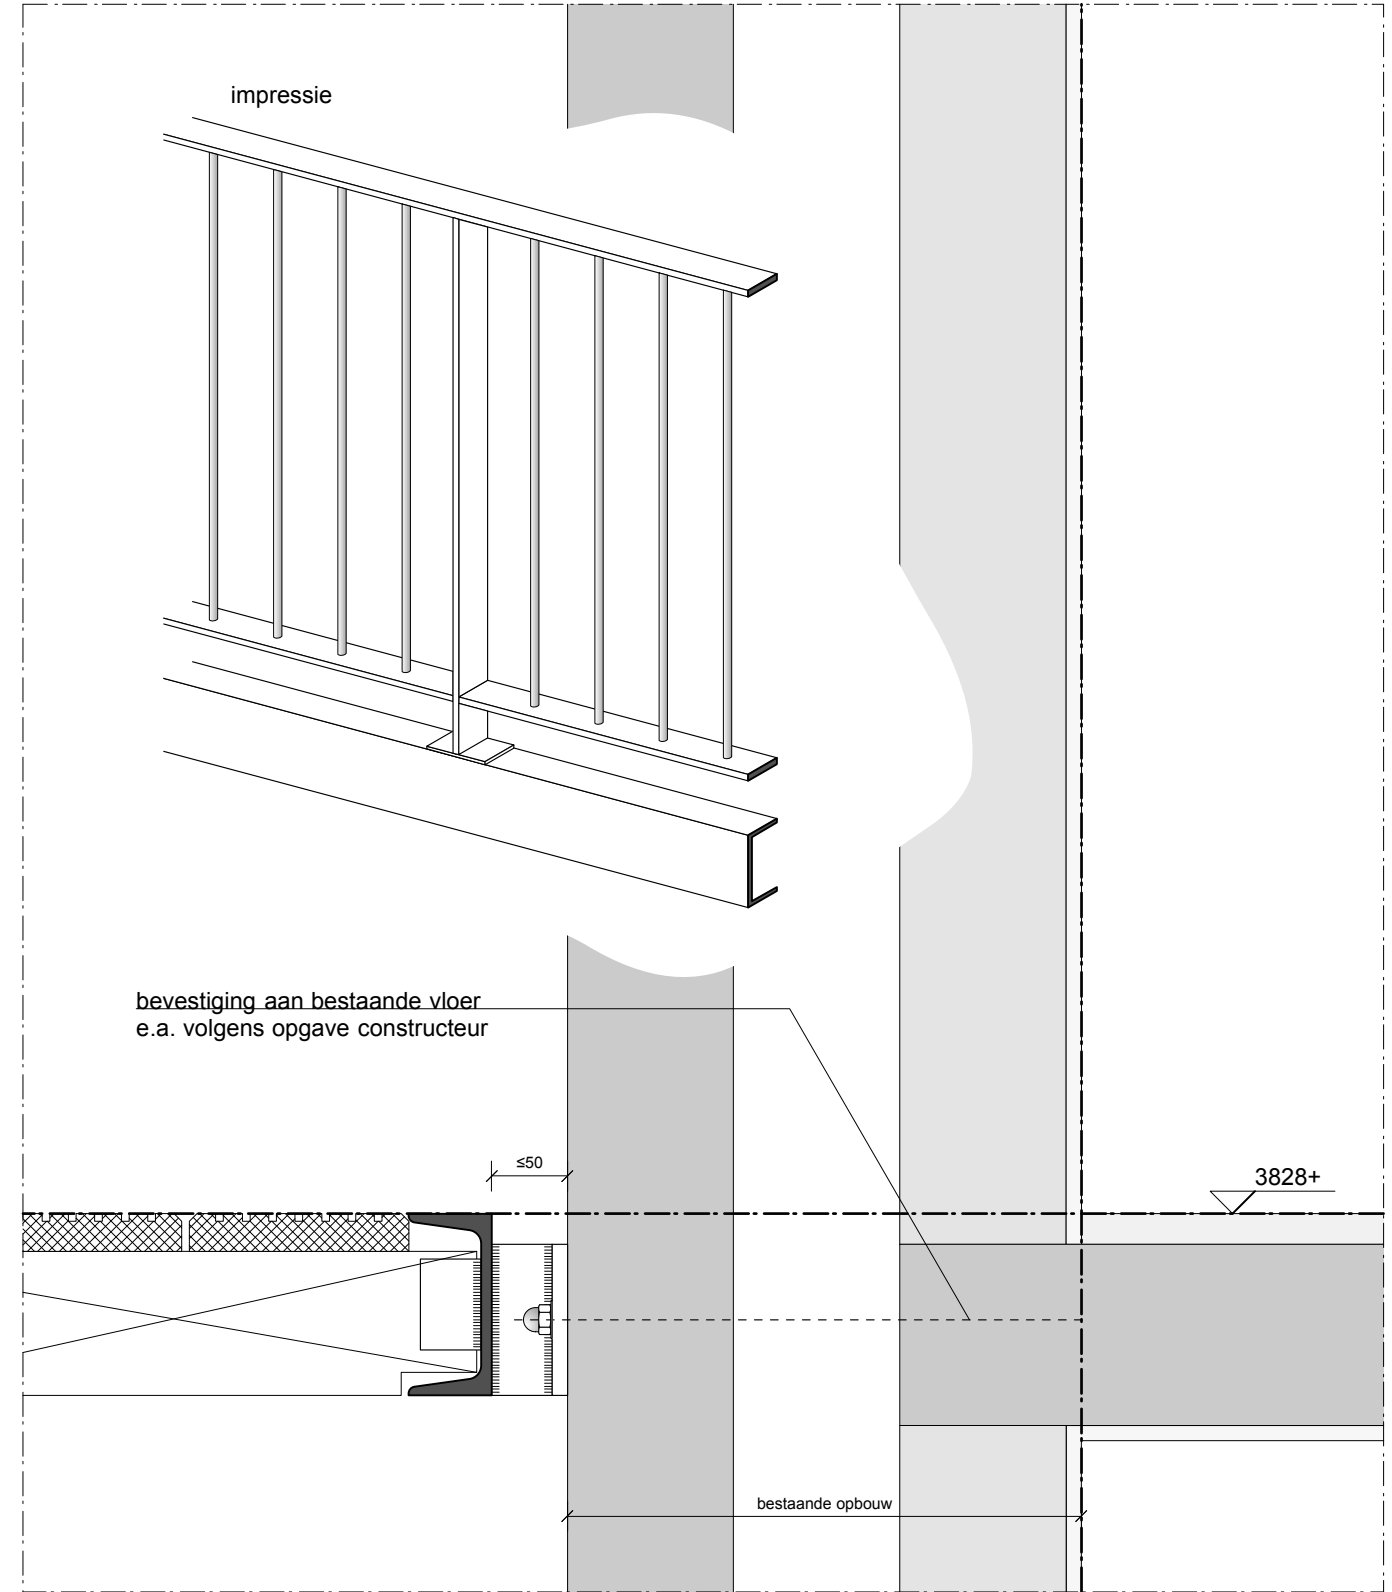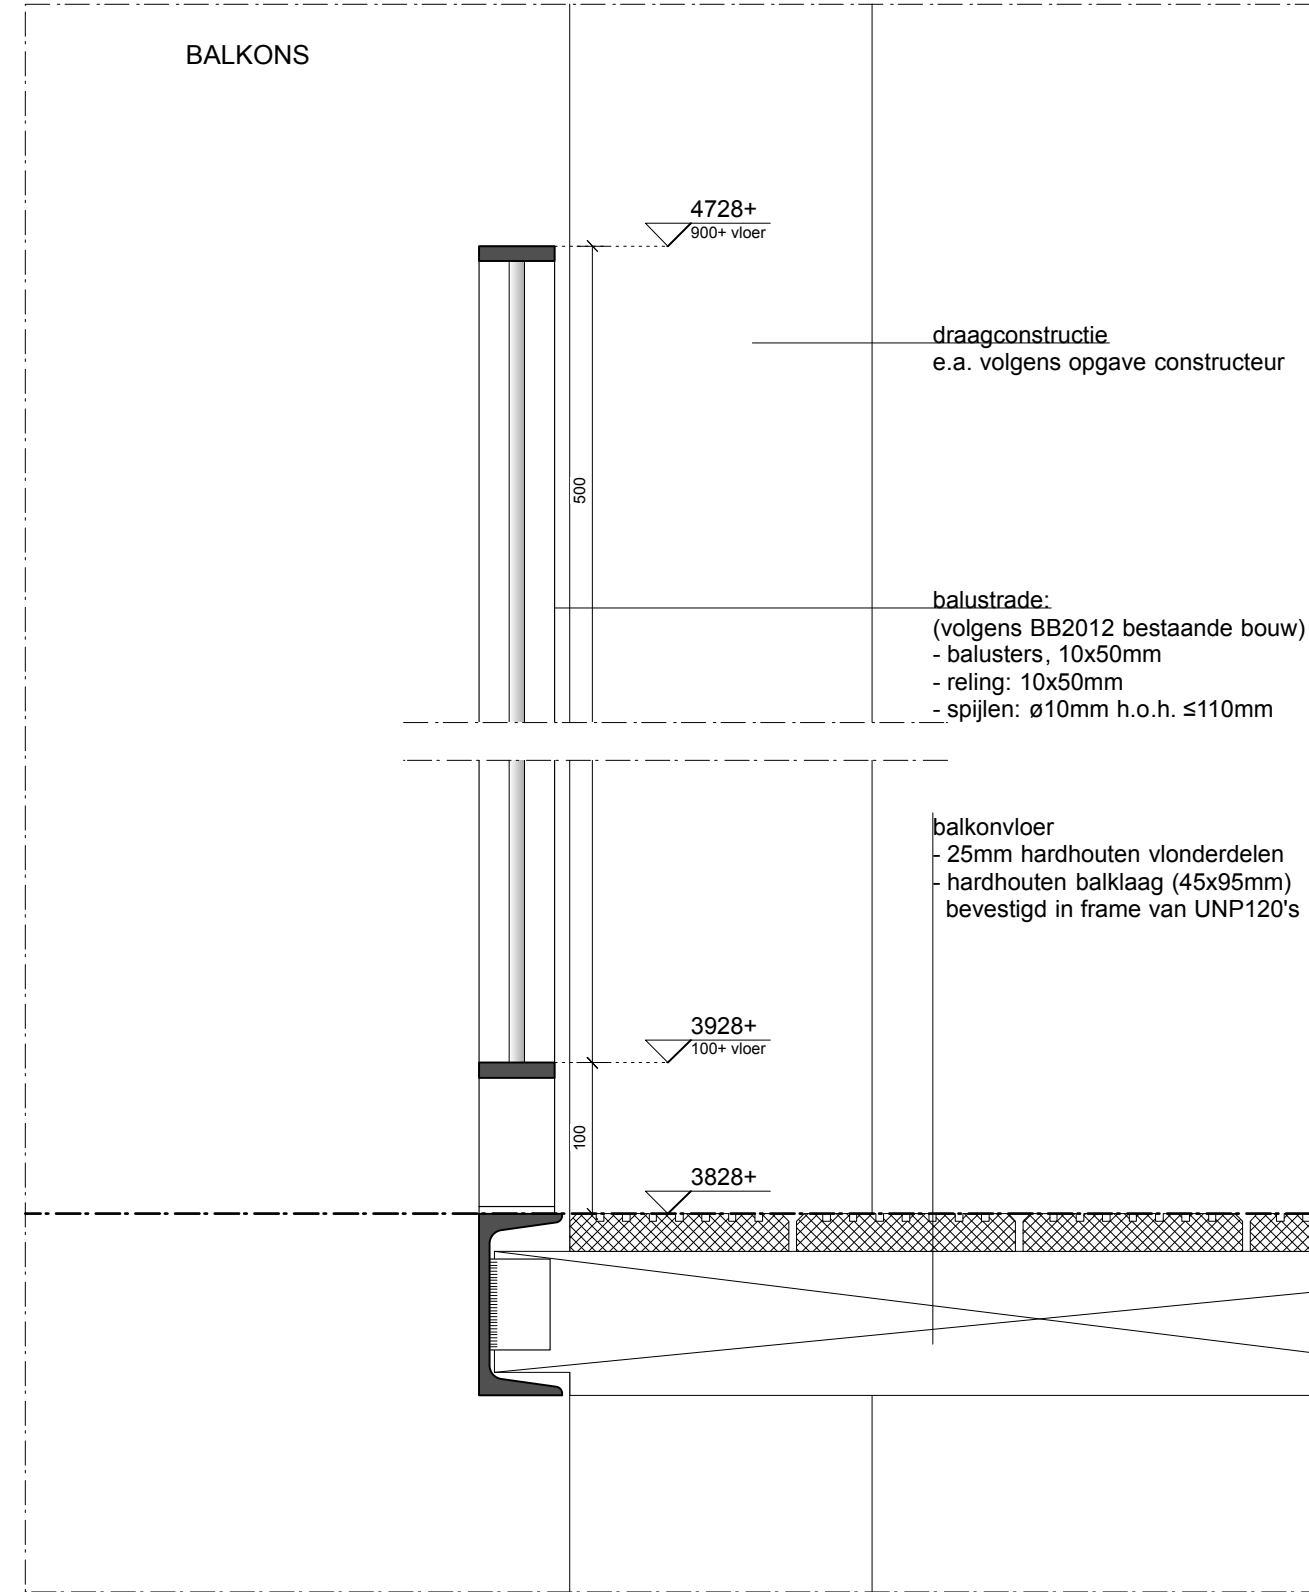


Het tekenwerk en de maatvoering zijn indicatief. Controleer het altijd in het werk.



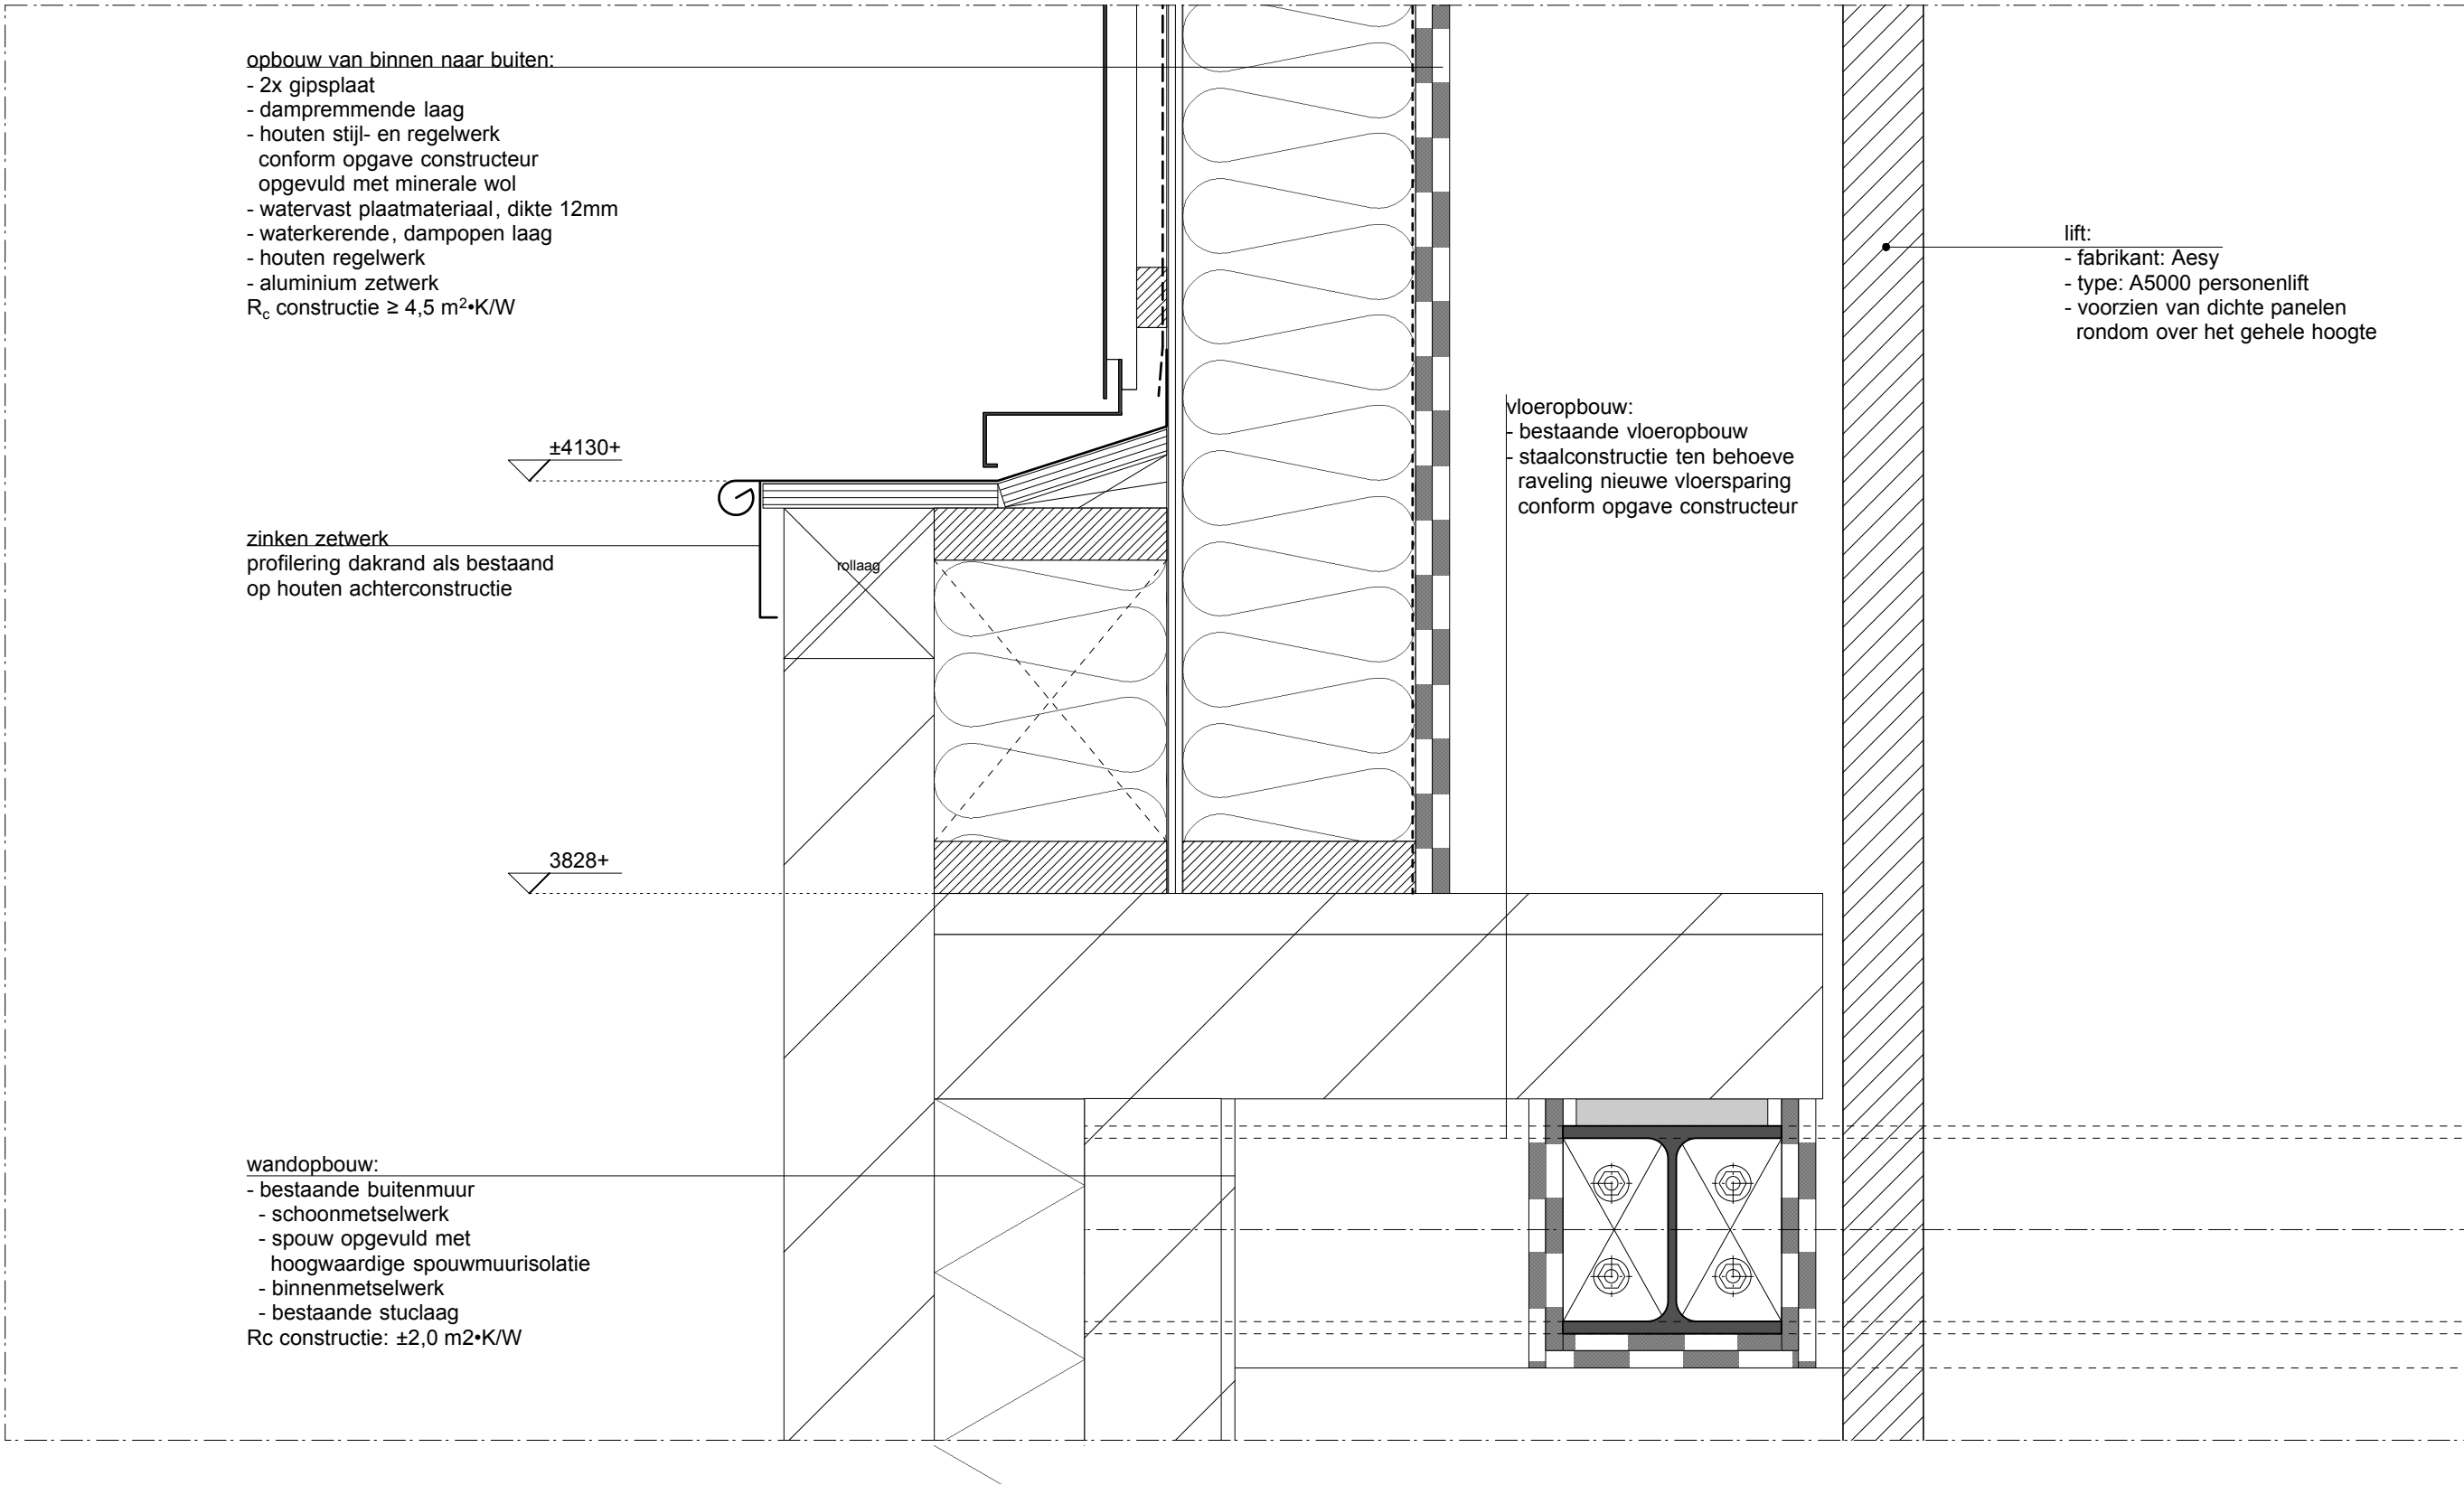


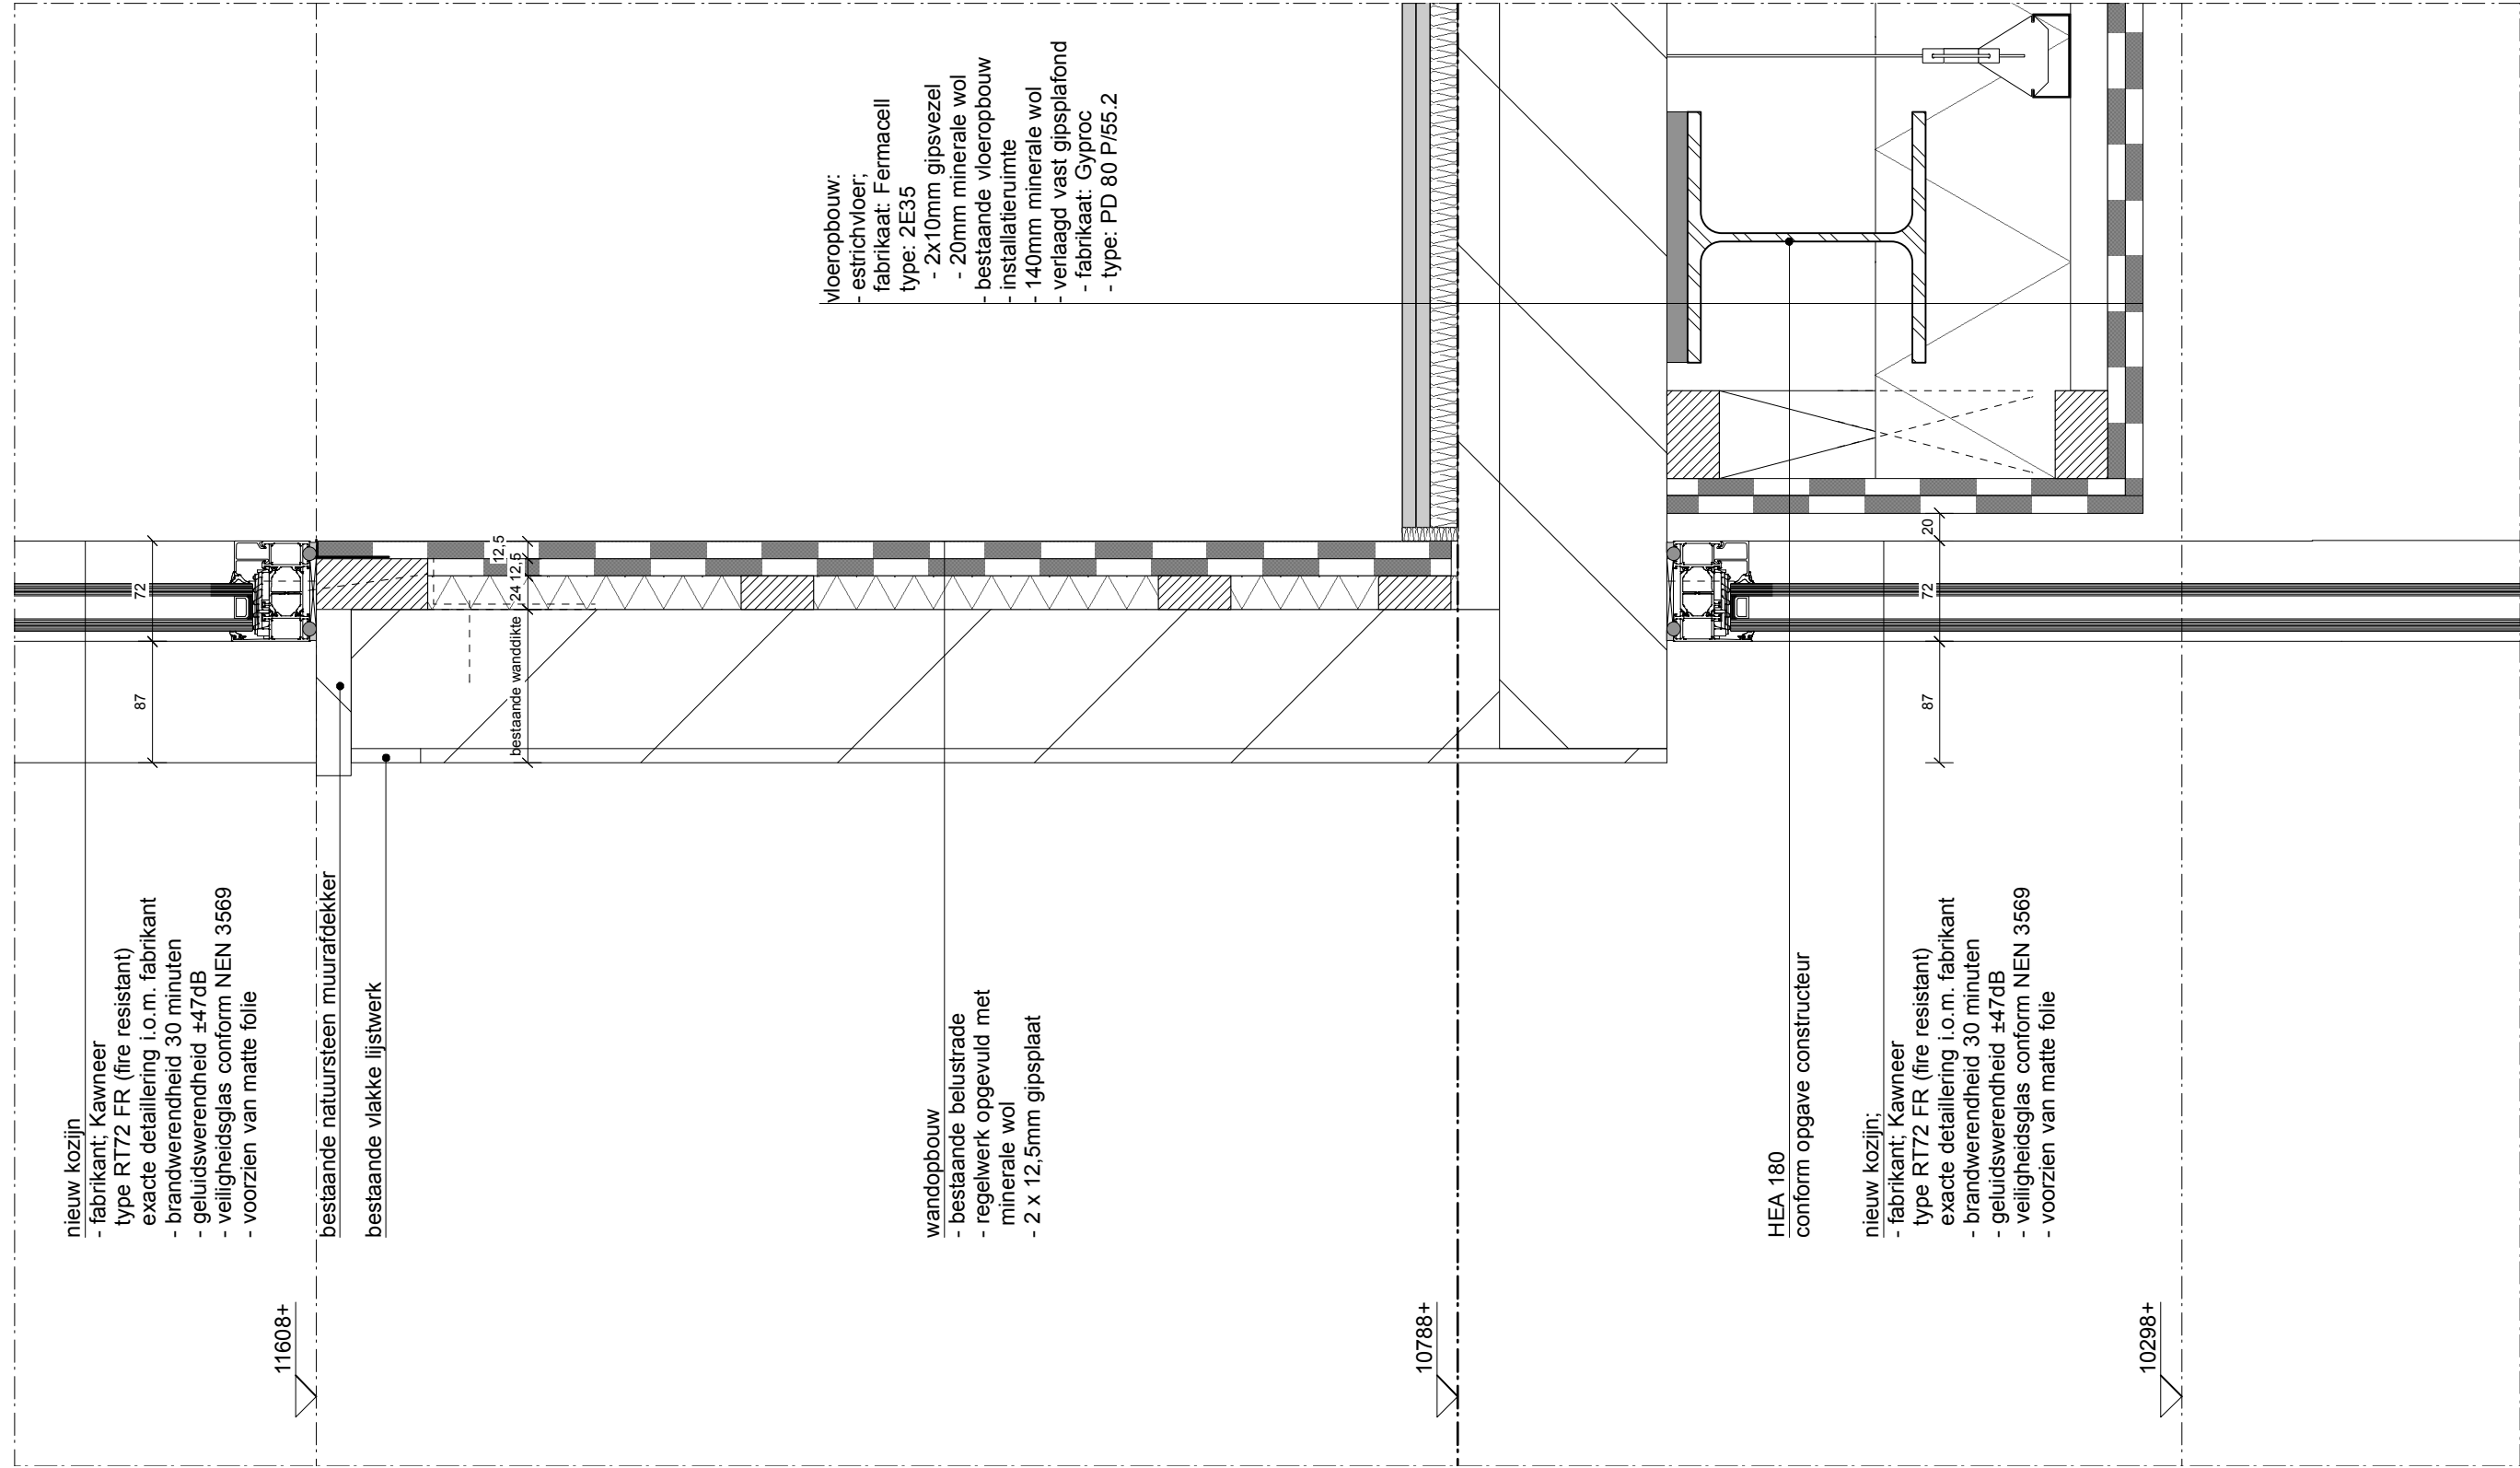


Het tekenwerk en de maatvoering zijn indicatief. Controleer het altijd in het werk.

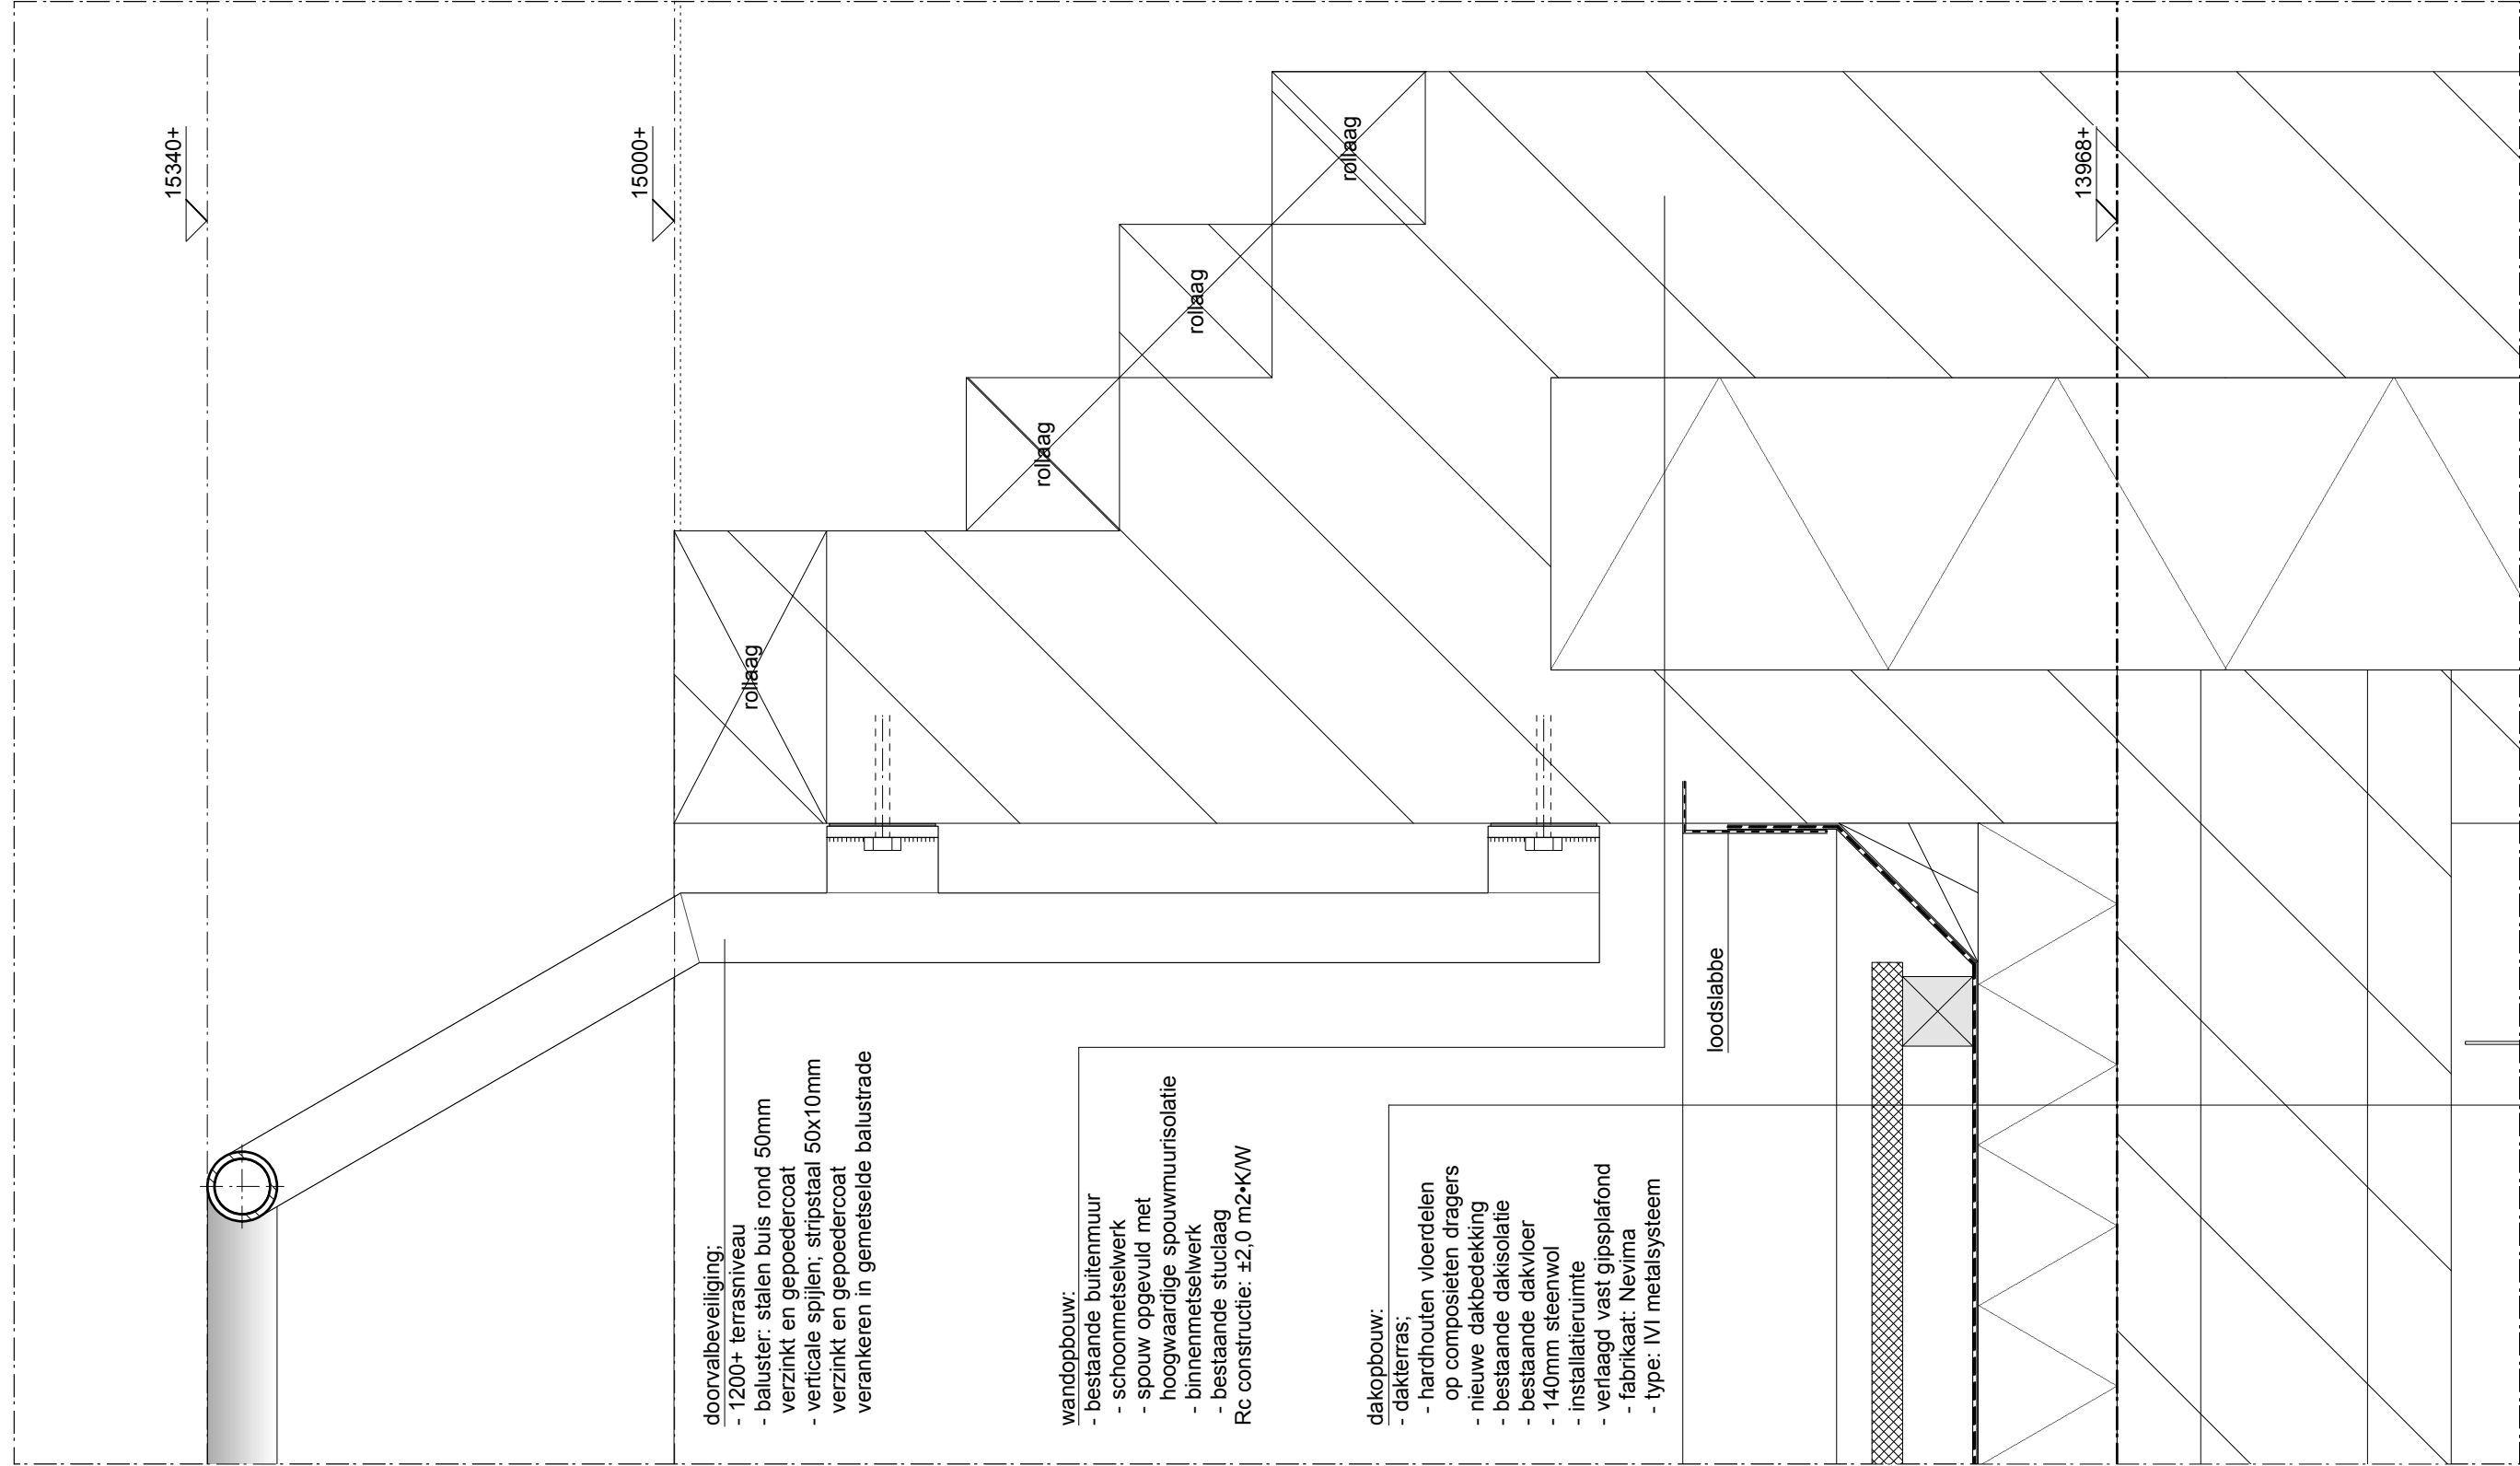


Het tekenwerk en de maatvoering zijn indicatief. Controleer het altijd in het werk.

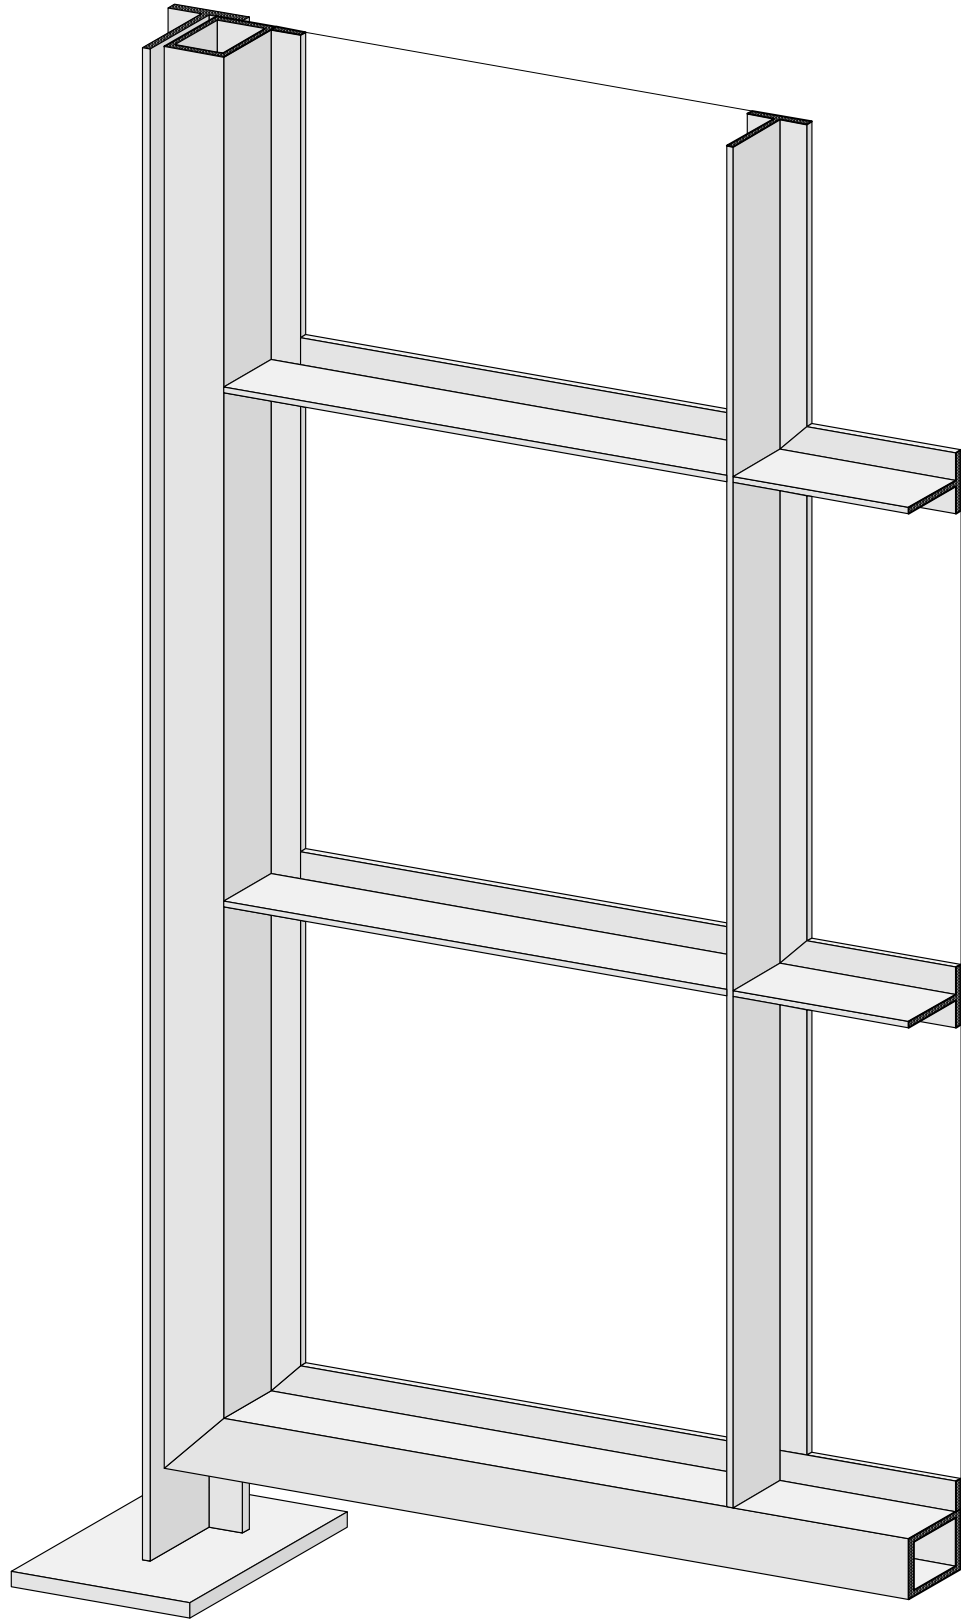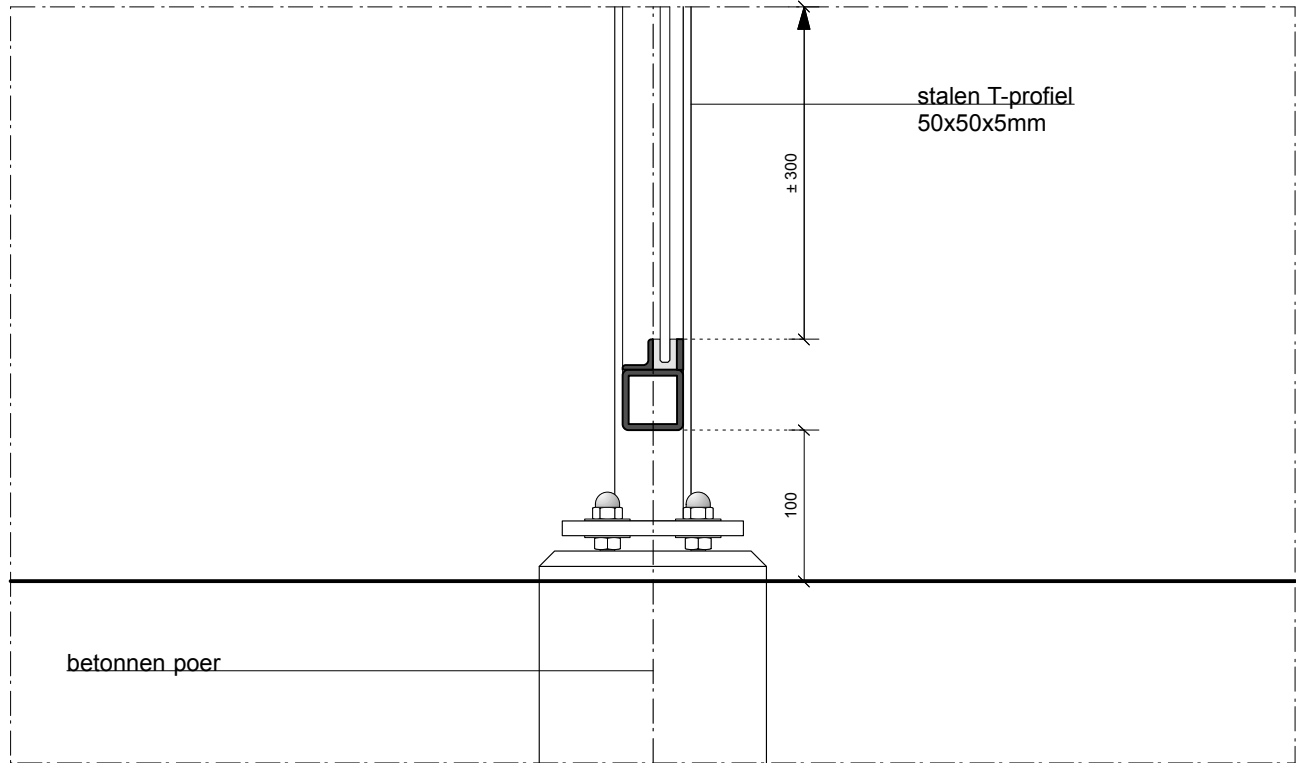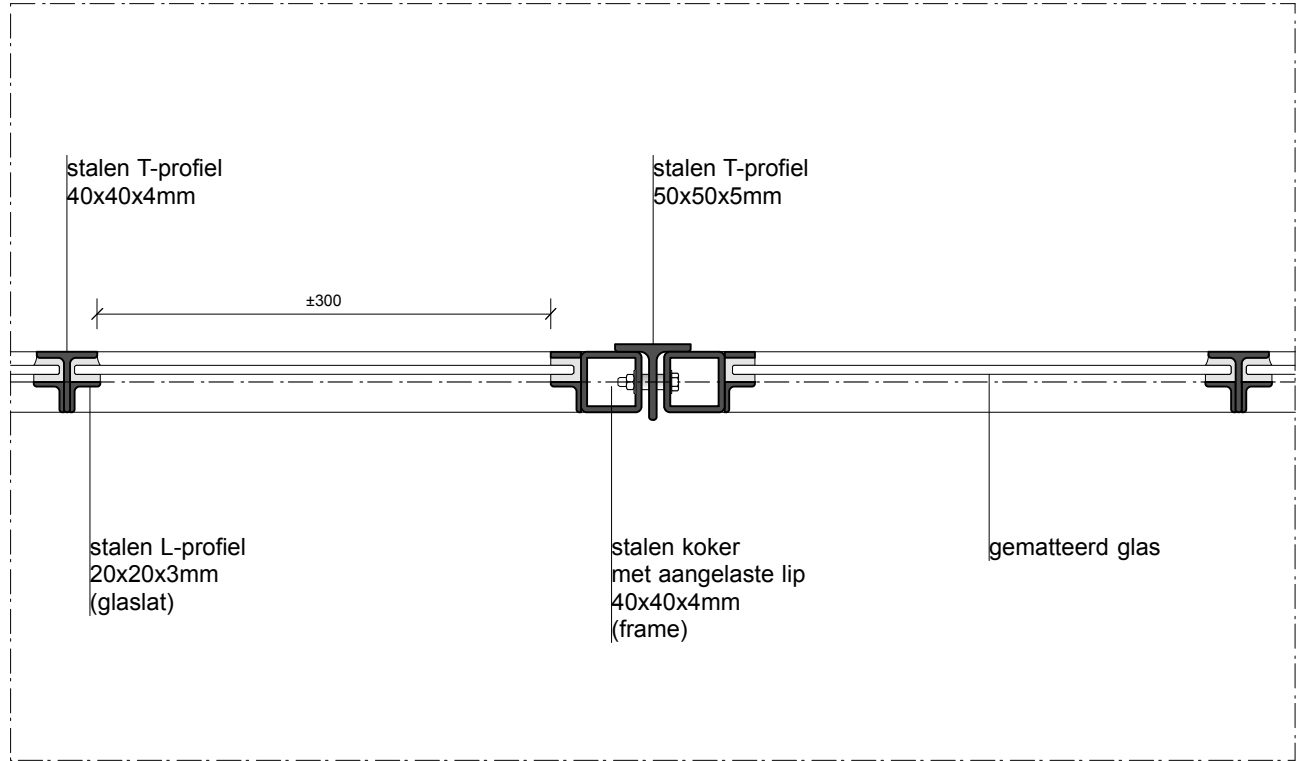


Het tekenwerk en de maatvoering zijn indicatief. Controleer het altijd in het werk.

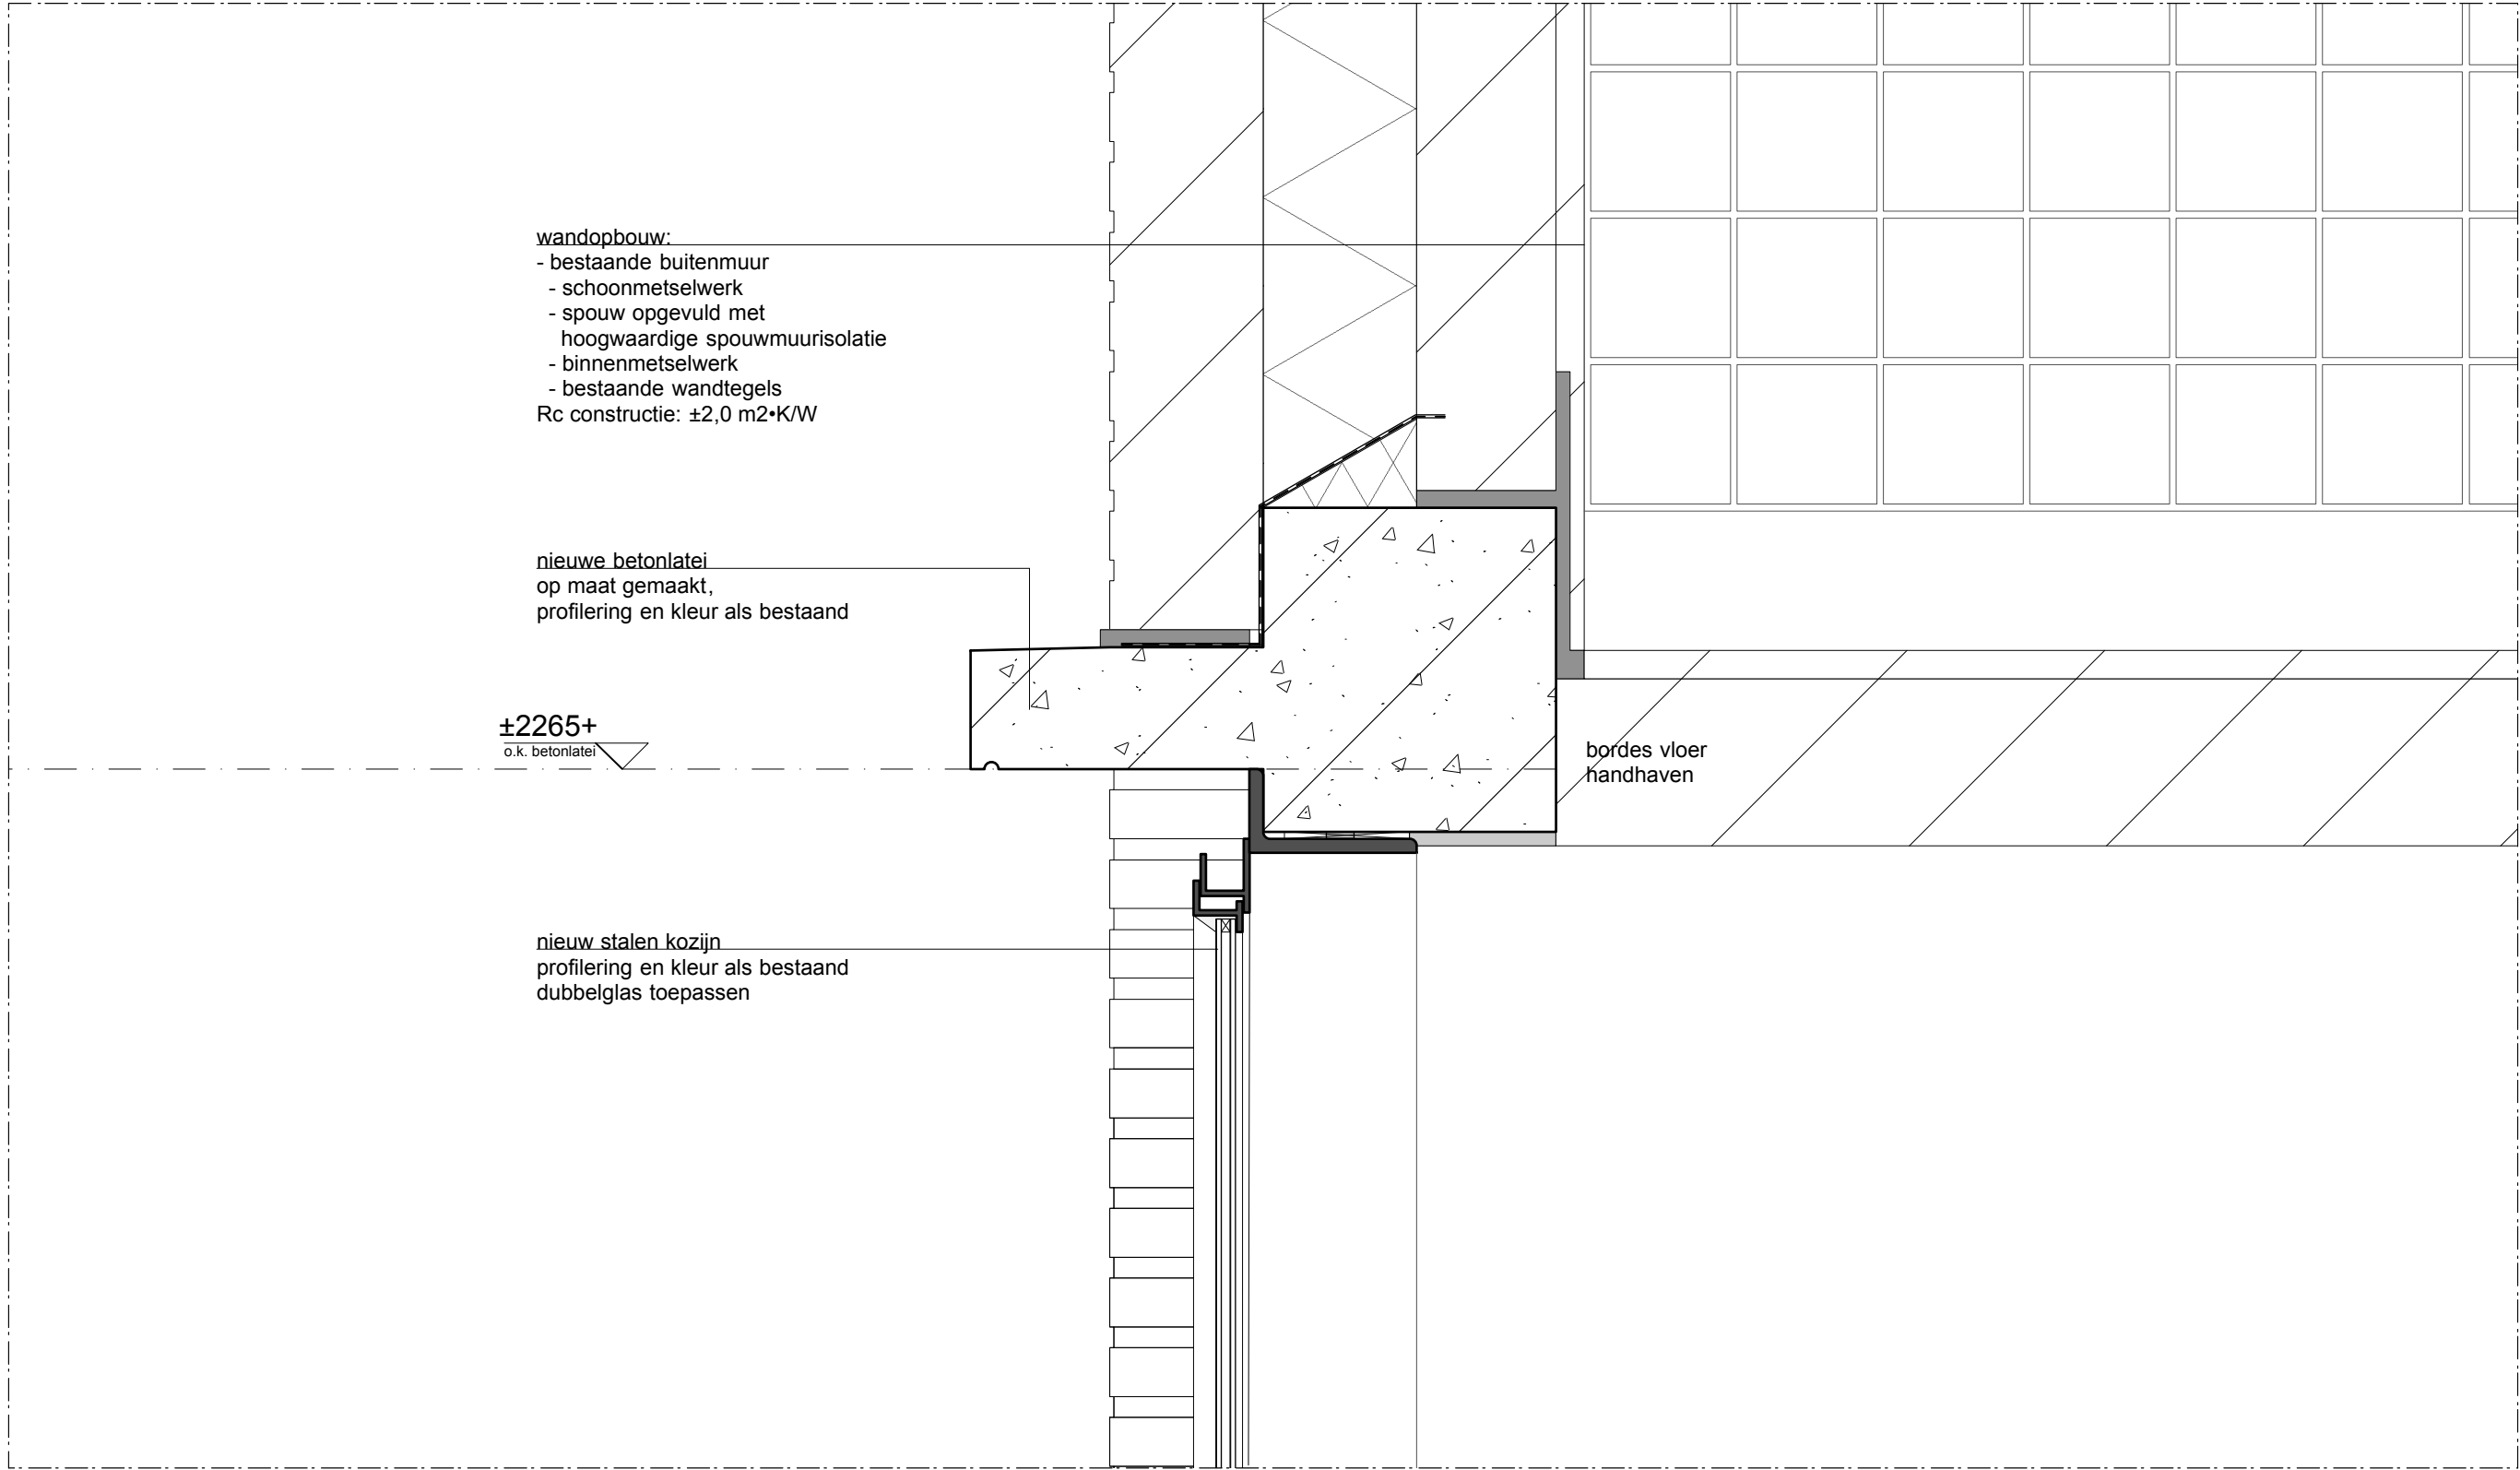

Het tekenwerk en de maatvoering zijn indicatief. Controleer het altijd in het werk.

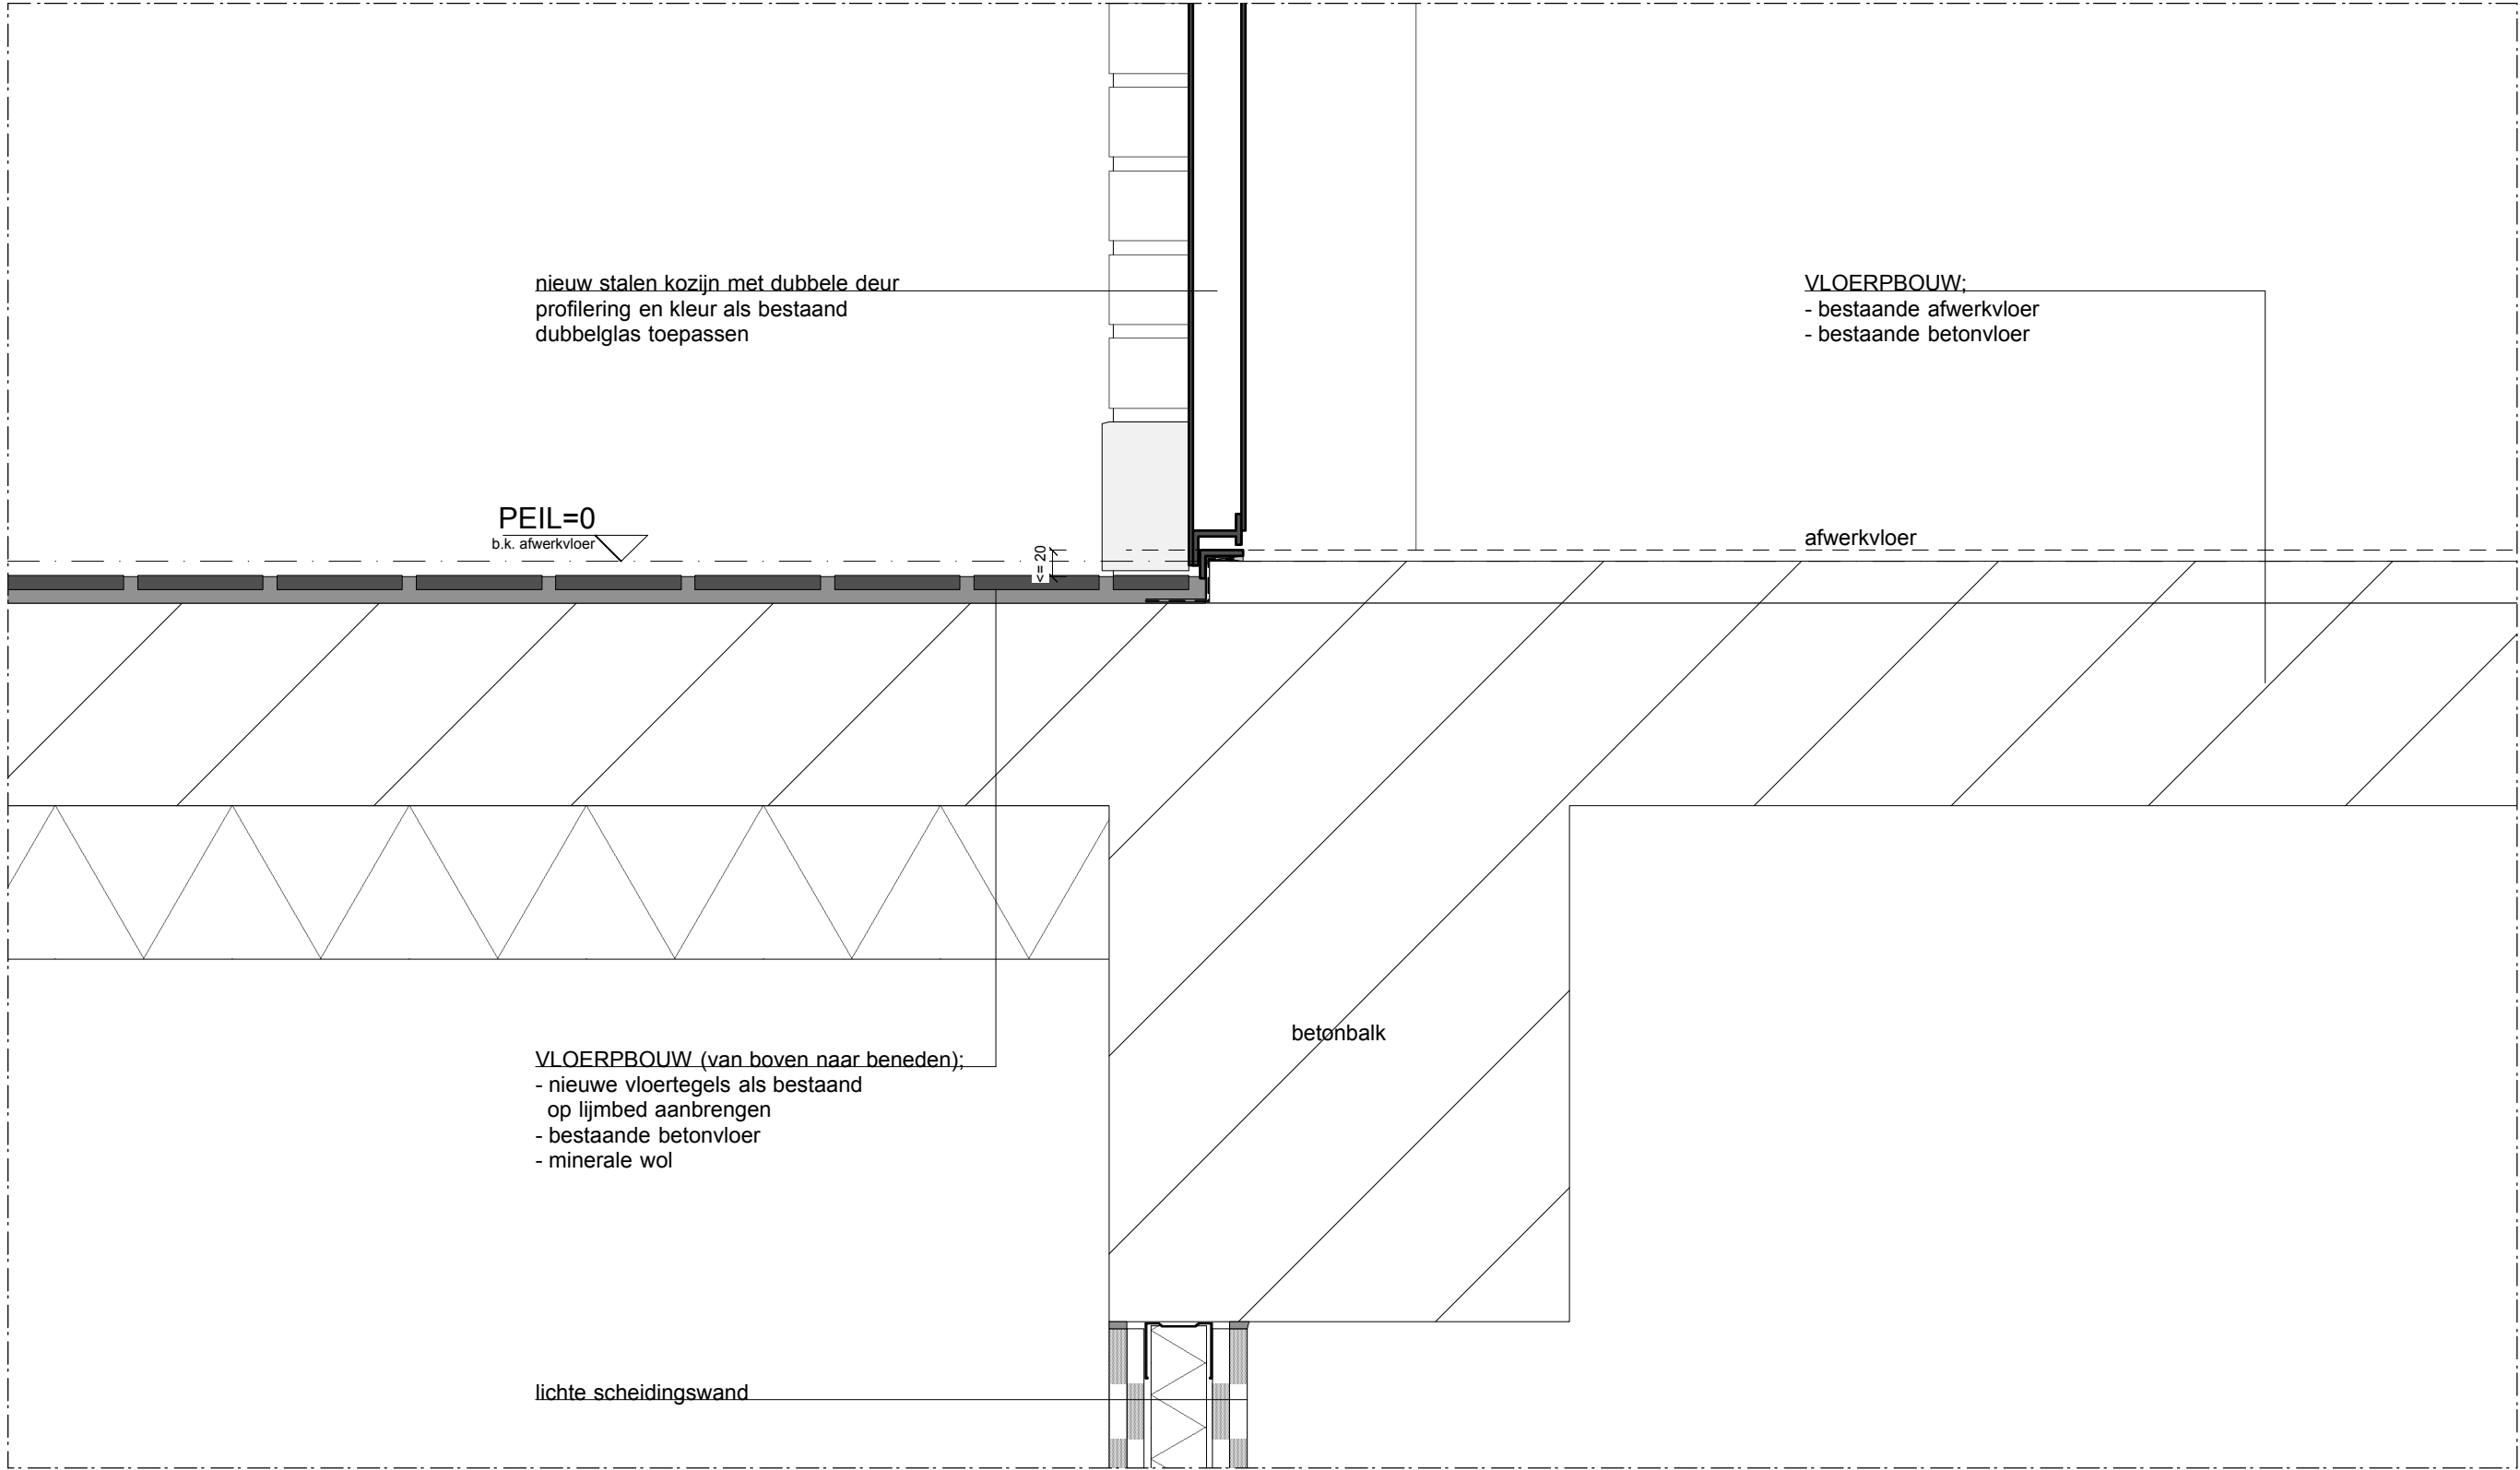

Het tekenwerk en de maatvoering zijn indicatief. Controleer het altijd in het werk.

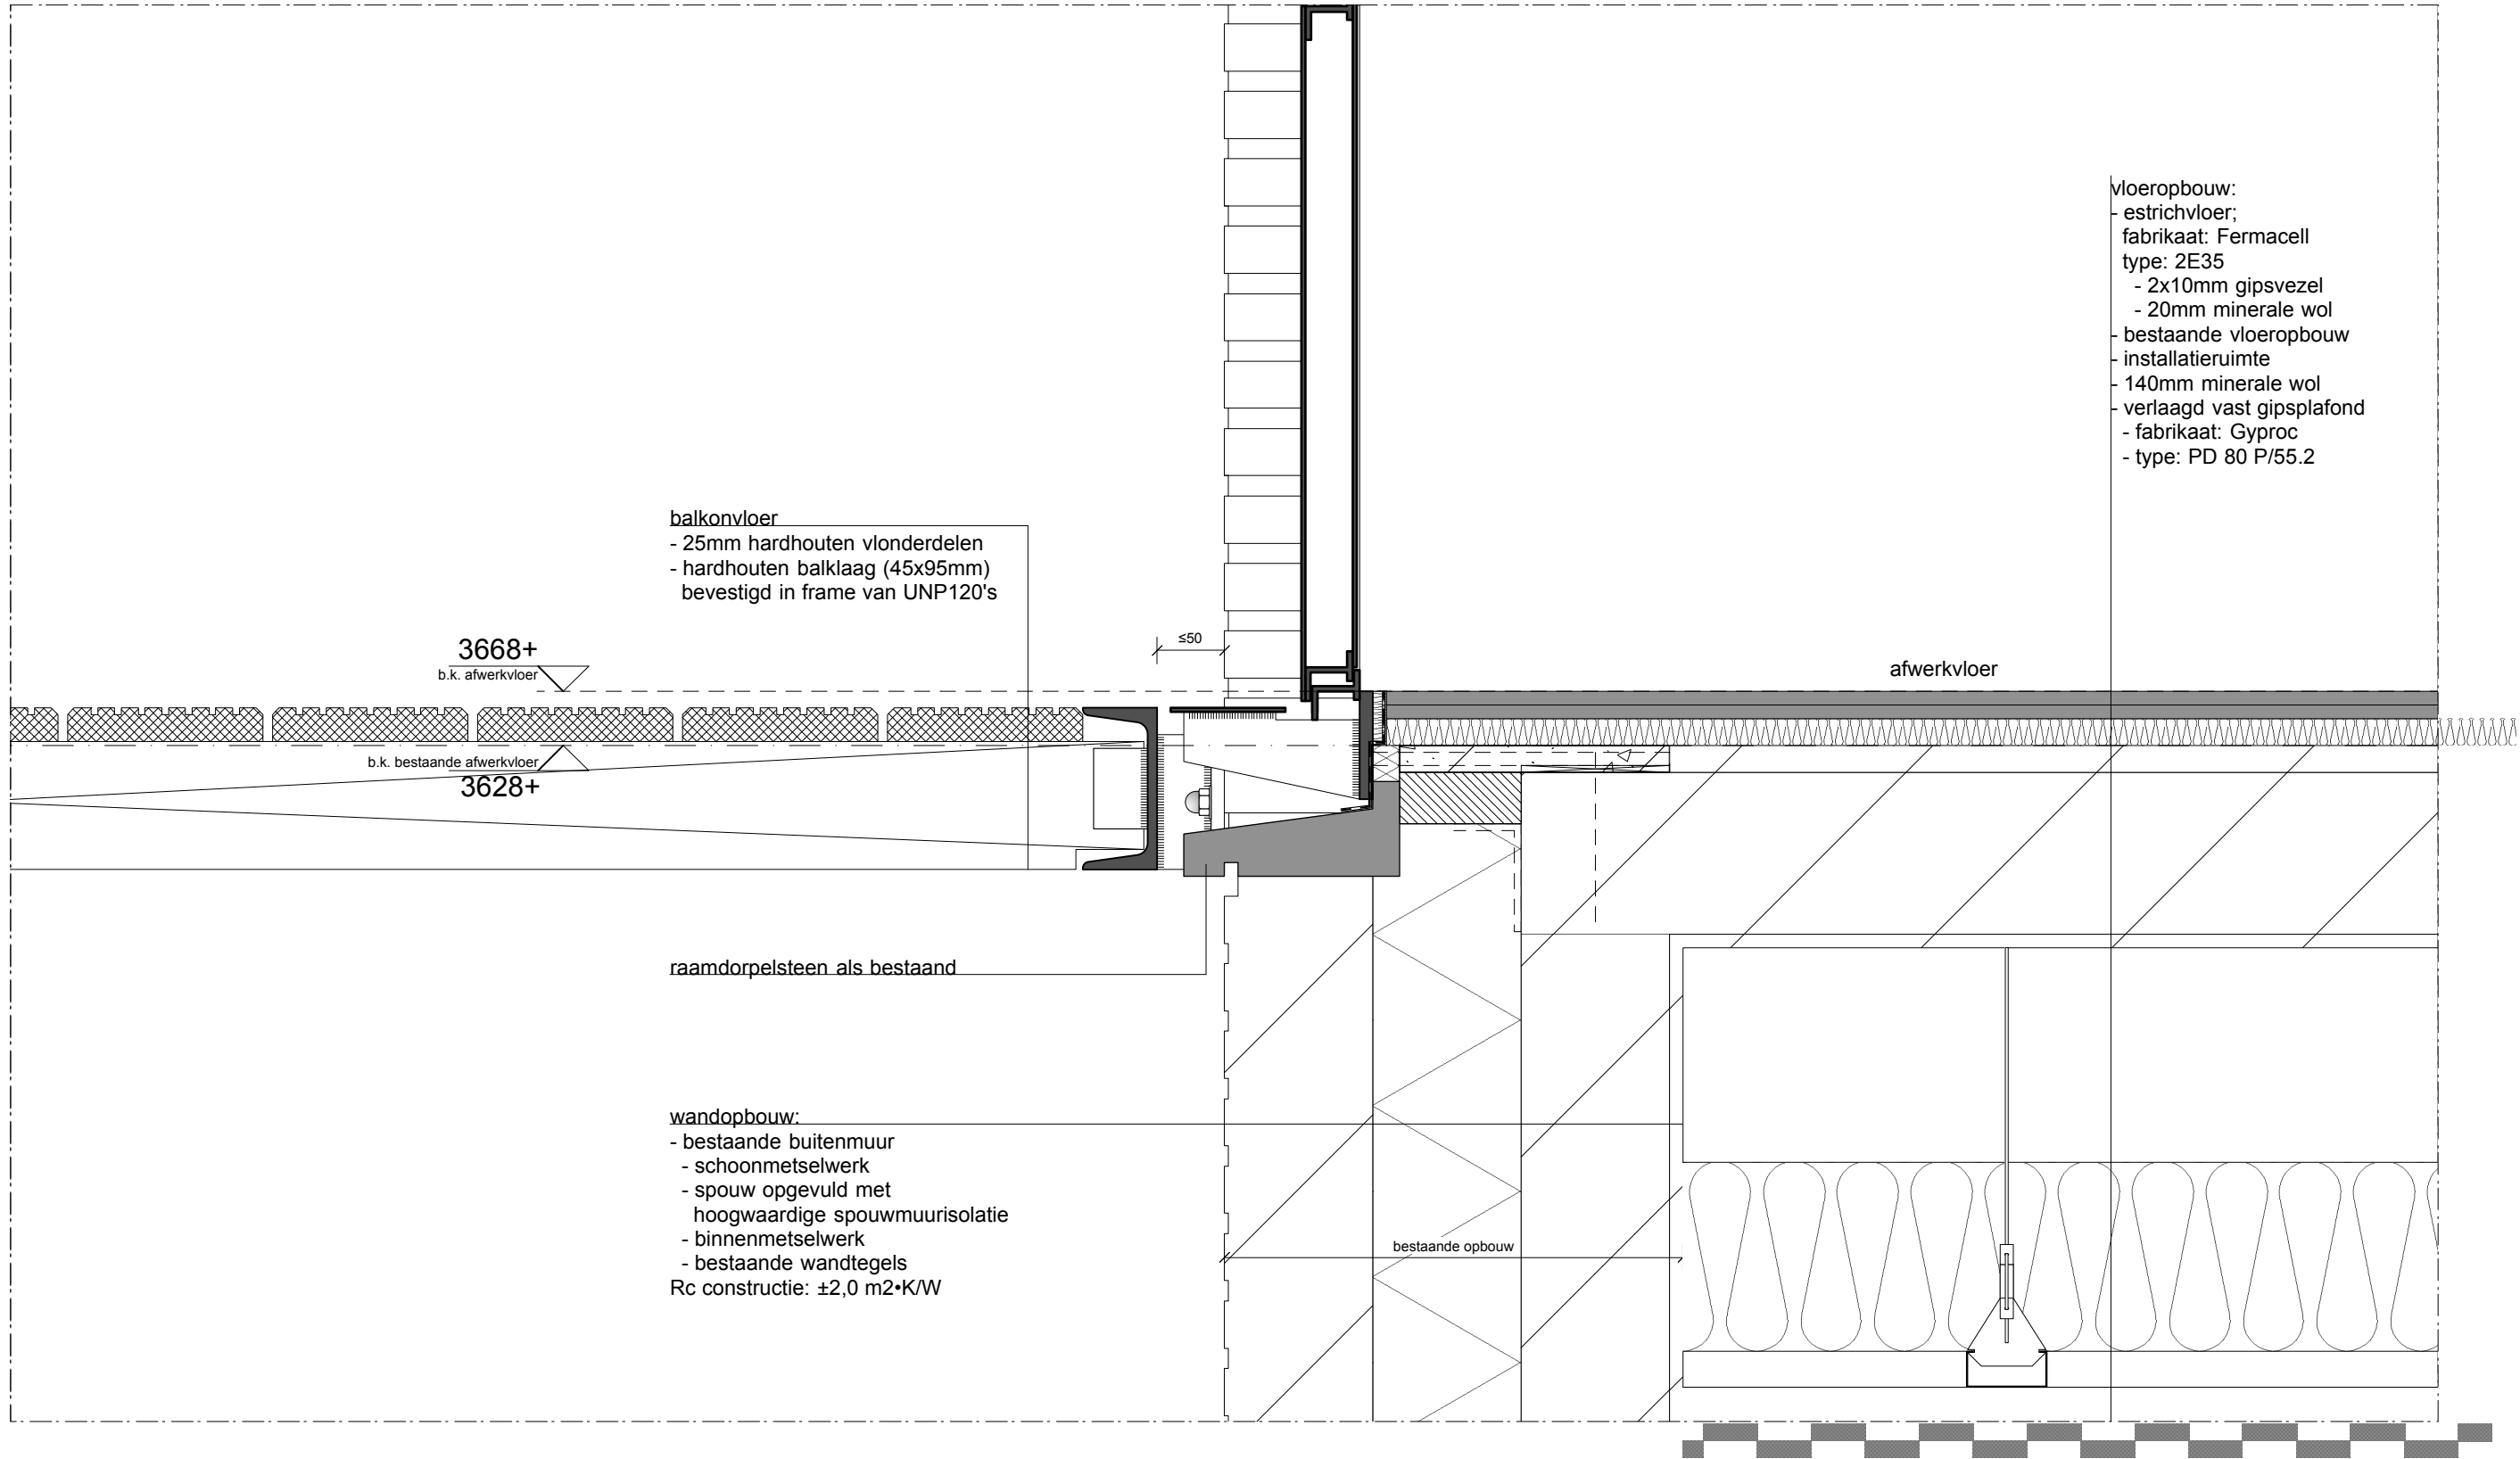

vloeropbouw:
- estrichvloer;
fabrikaat: Fermacell
type: 2E35
- 2x10mm gipsvezel
- 20mm minerale wol
- bestaande vloeropbouw
- installatieruimte
- 140mm minerale wol
- verlaagd vast gipsplafond
- fabrikaat: Gyproc
- type: PD 80 P/55.2

balkonvloer
- 25mm hardhouten vlonderdelen
- hardhouten balklaag (45x95mm)
bevestigd in frame van UNP120's

3668+
b.k. afwerkvloer


b.k. bestaande afwerkvloer
3628+

raamdorpelsteen als bestaand

wandopbouw:
- bestaande buitenmuur
- schoonmetselwerk
- spouw opgevuld met
hoogwaardige spouwmuurisolatie
- binnenmetselwerk
- bestaande wandtegels
Rc constructie: $\pm 2,0 \text{ m}^2 \cdot \text{K/W}$

bestaande opbouw

Het tekenwerk en de maatvoering zijn indicatief. Controleer het altijd in het werk.

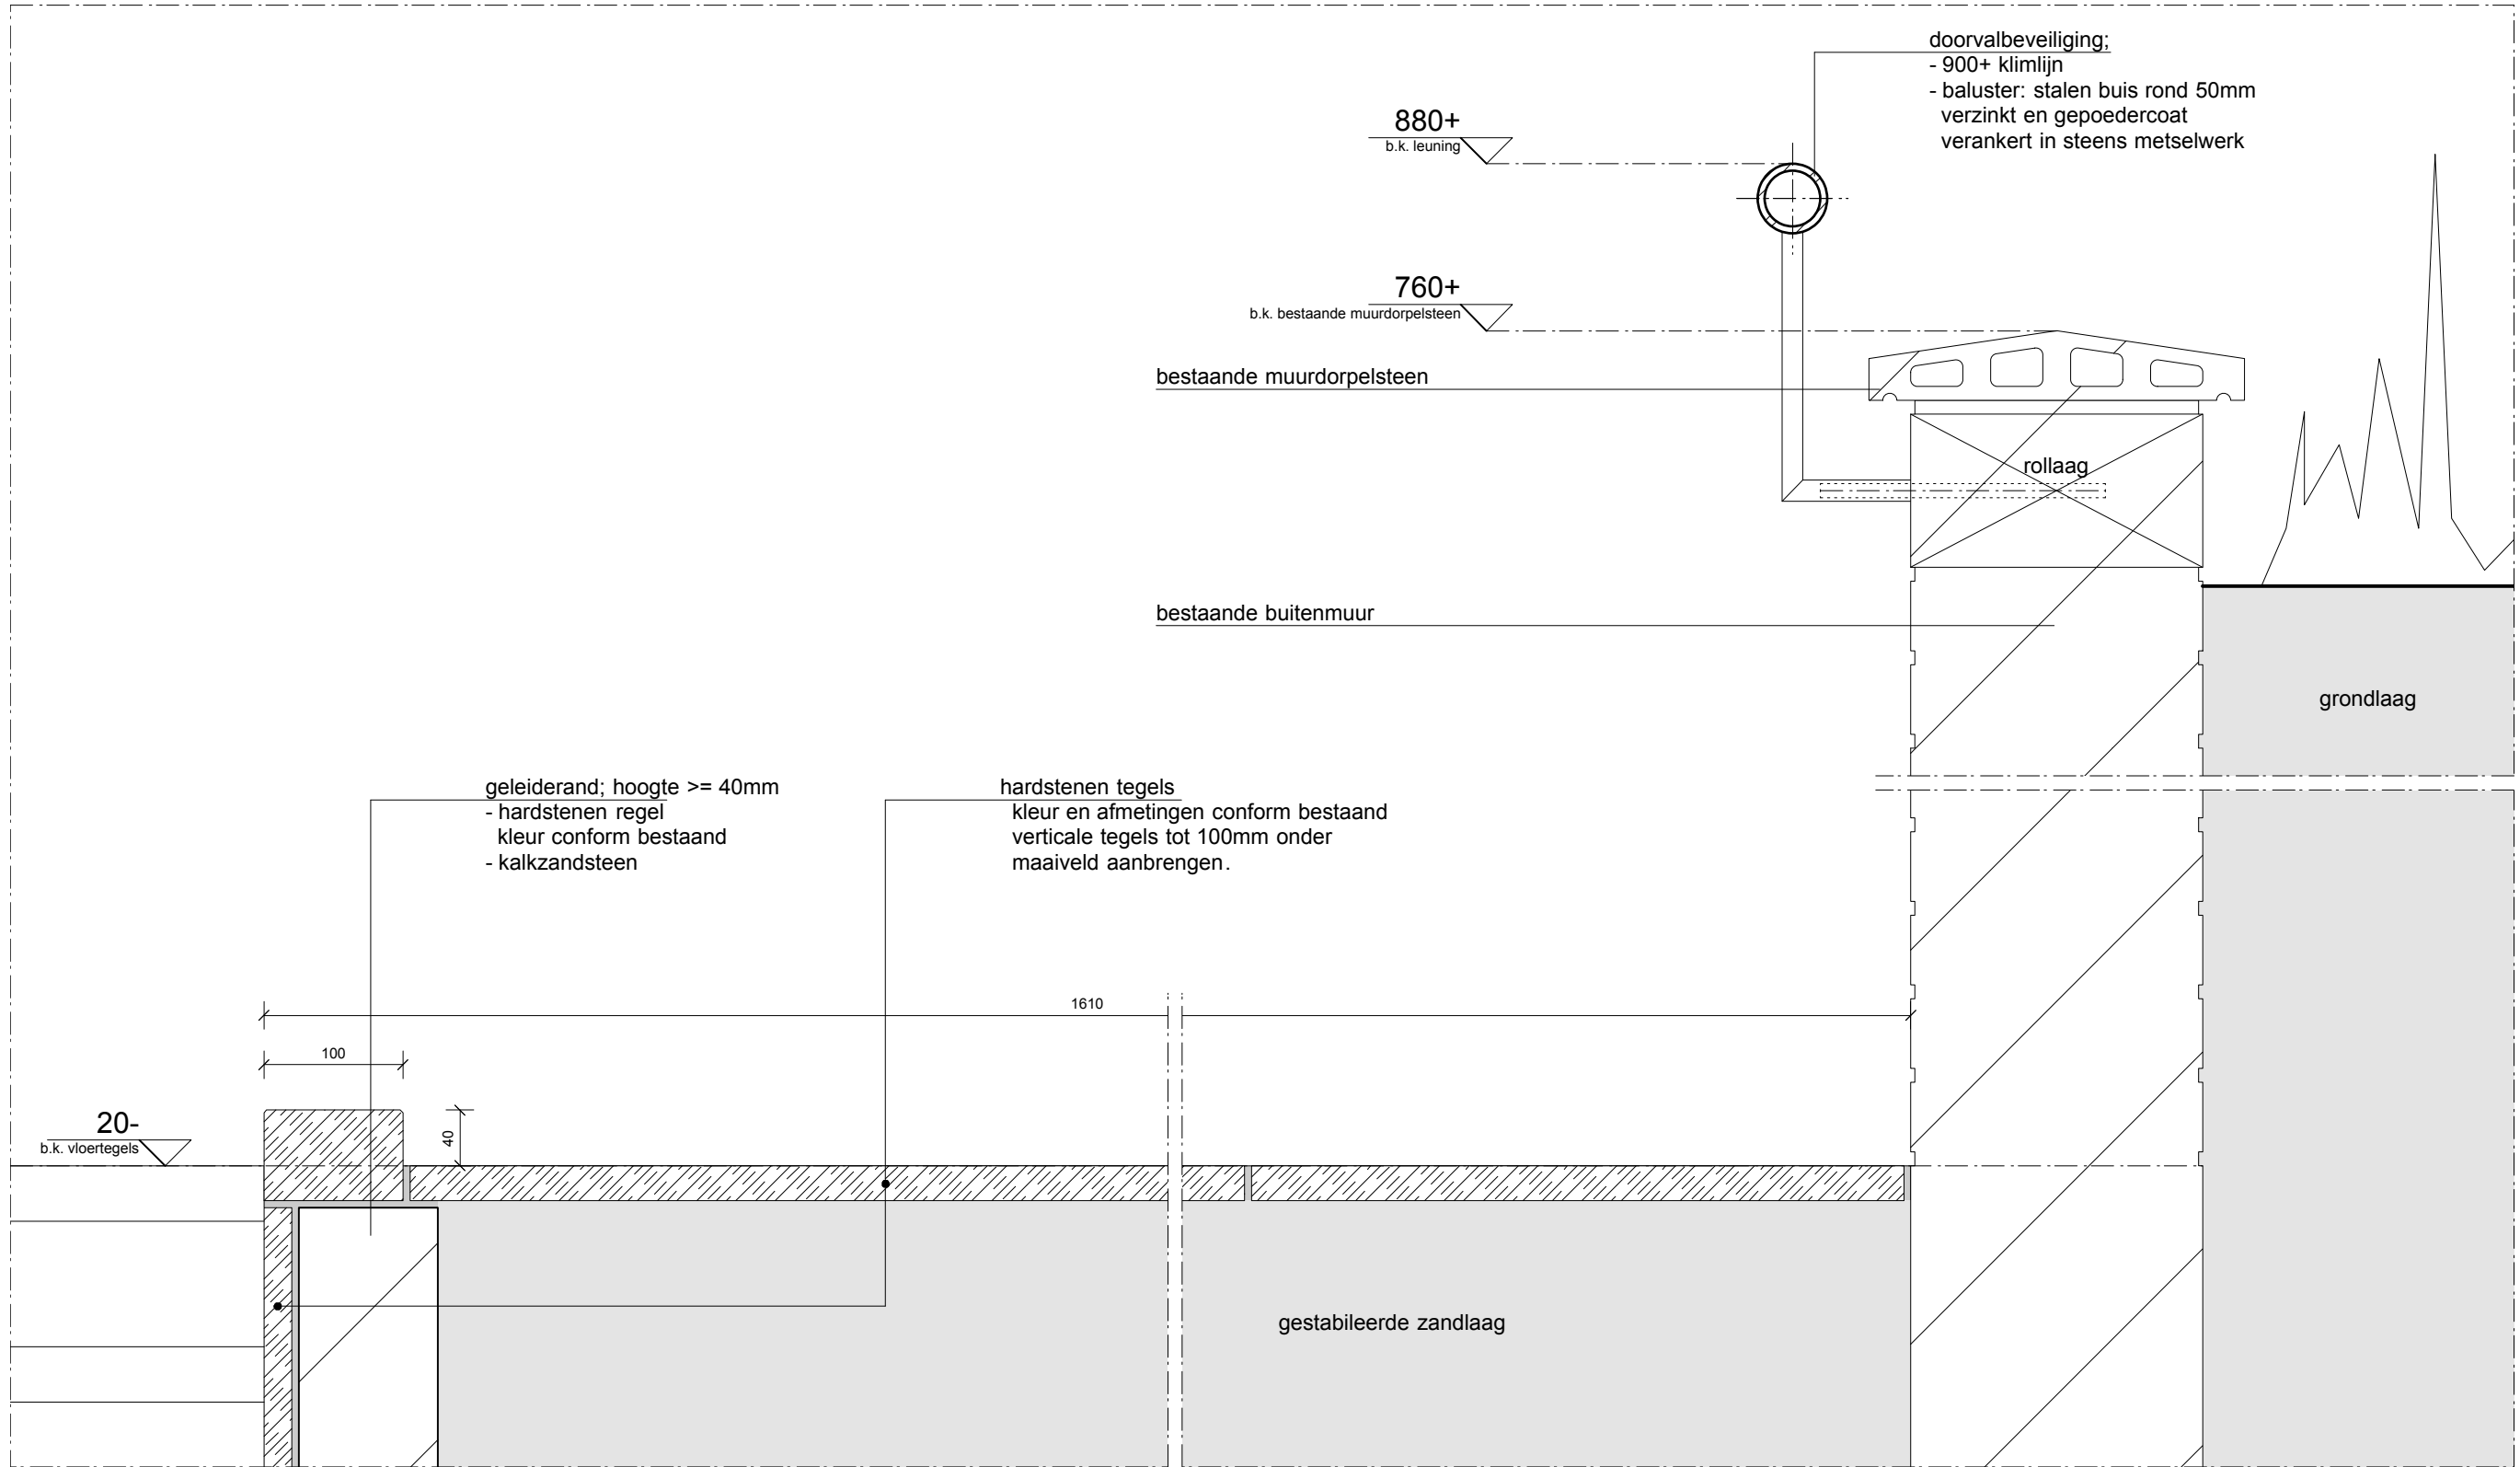



project

ZL sanatorium


stadium

omgevingsvergunning


schaal
 1:5

laatste wijzigingsdatum	17-11-2020
----------------------------	------------


bladnummer
B-V13
05-DB-01

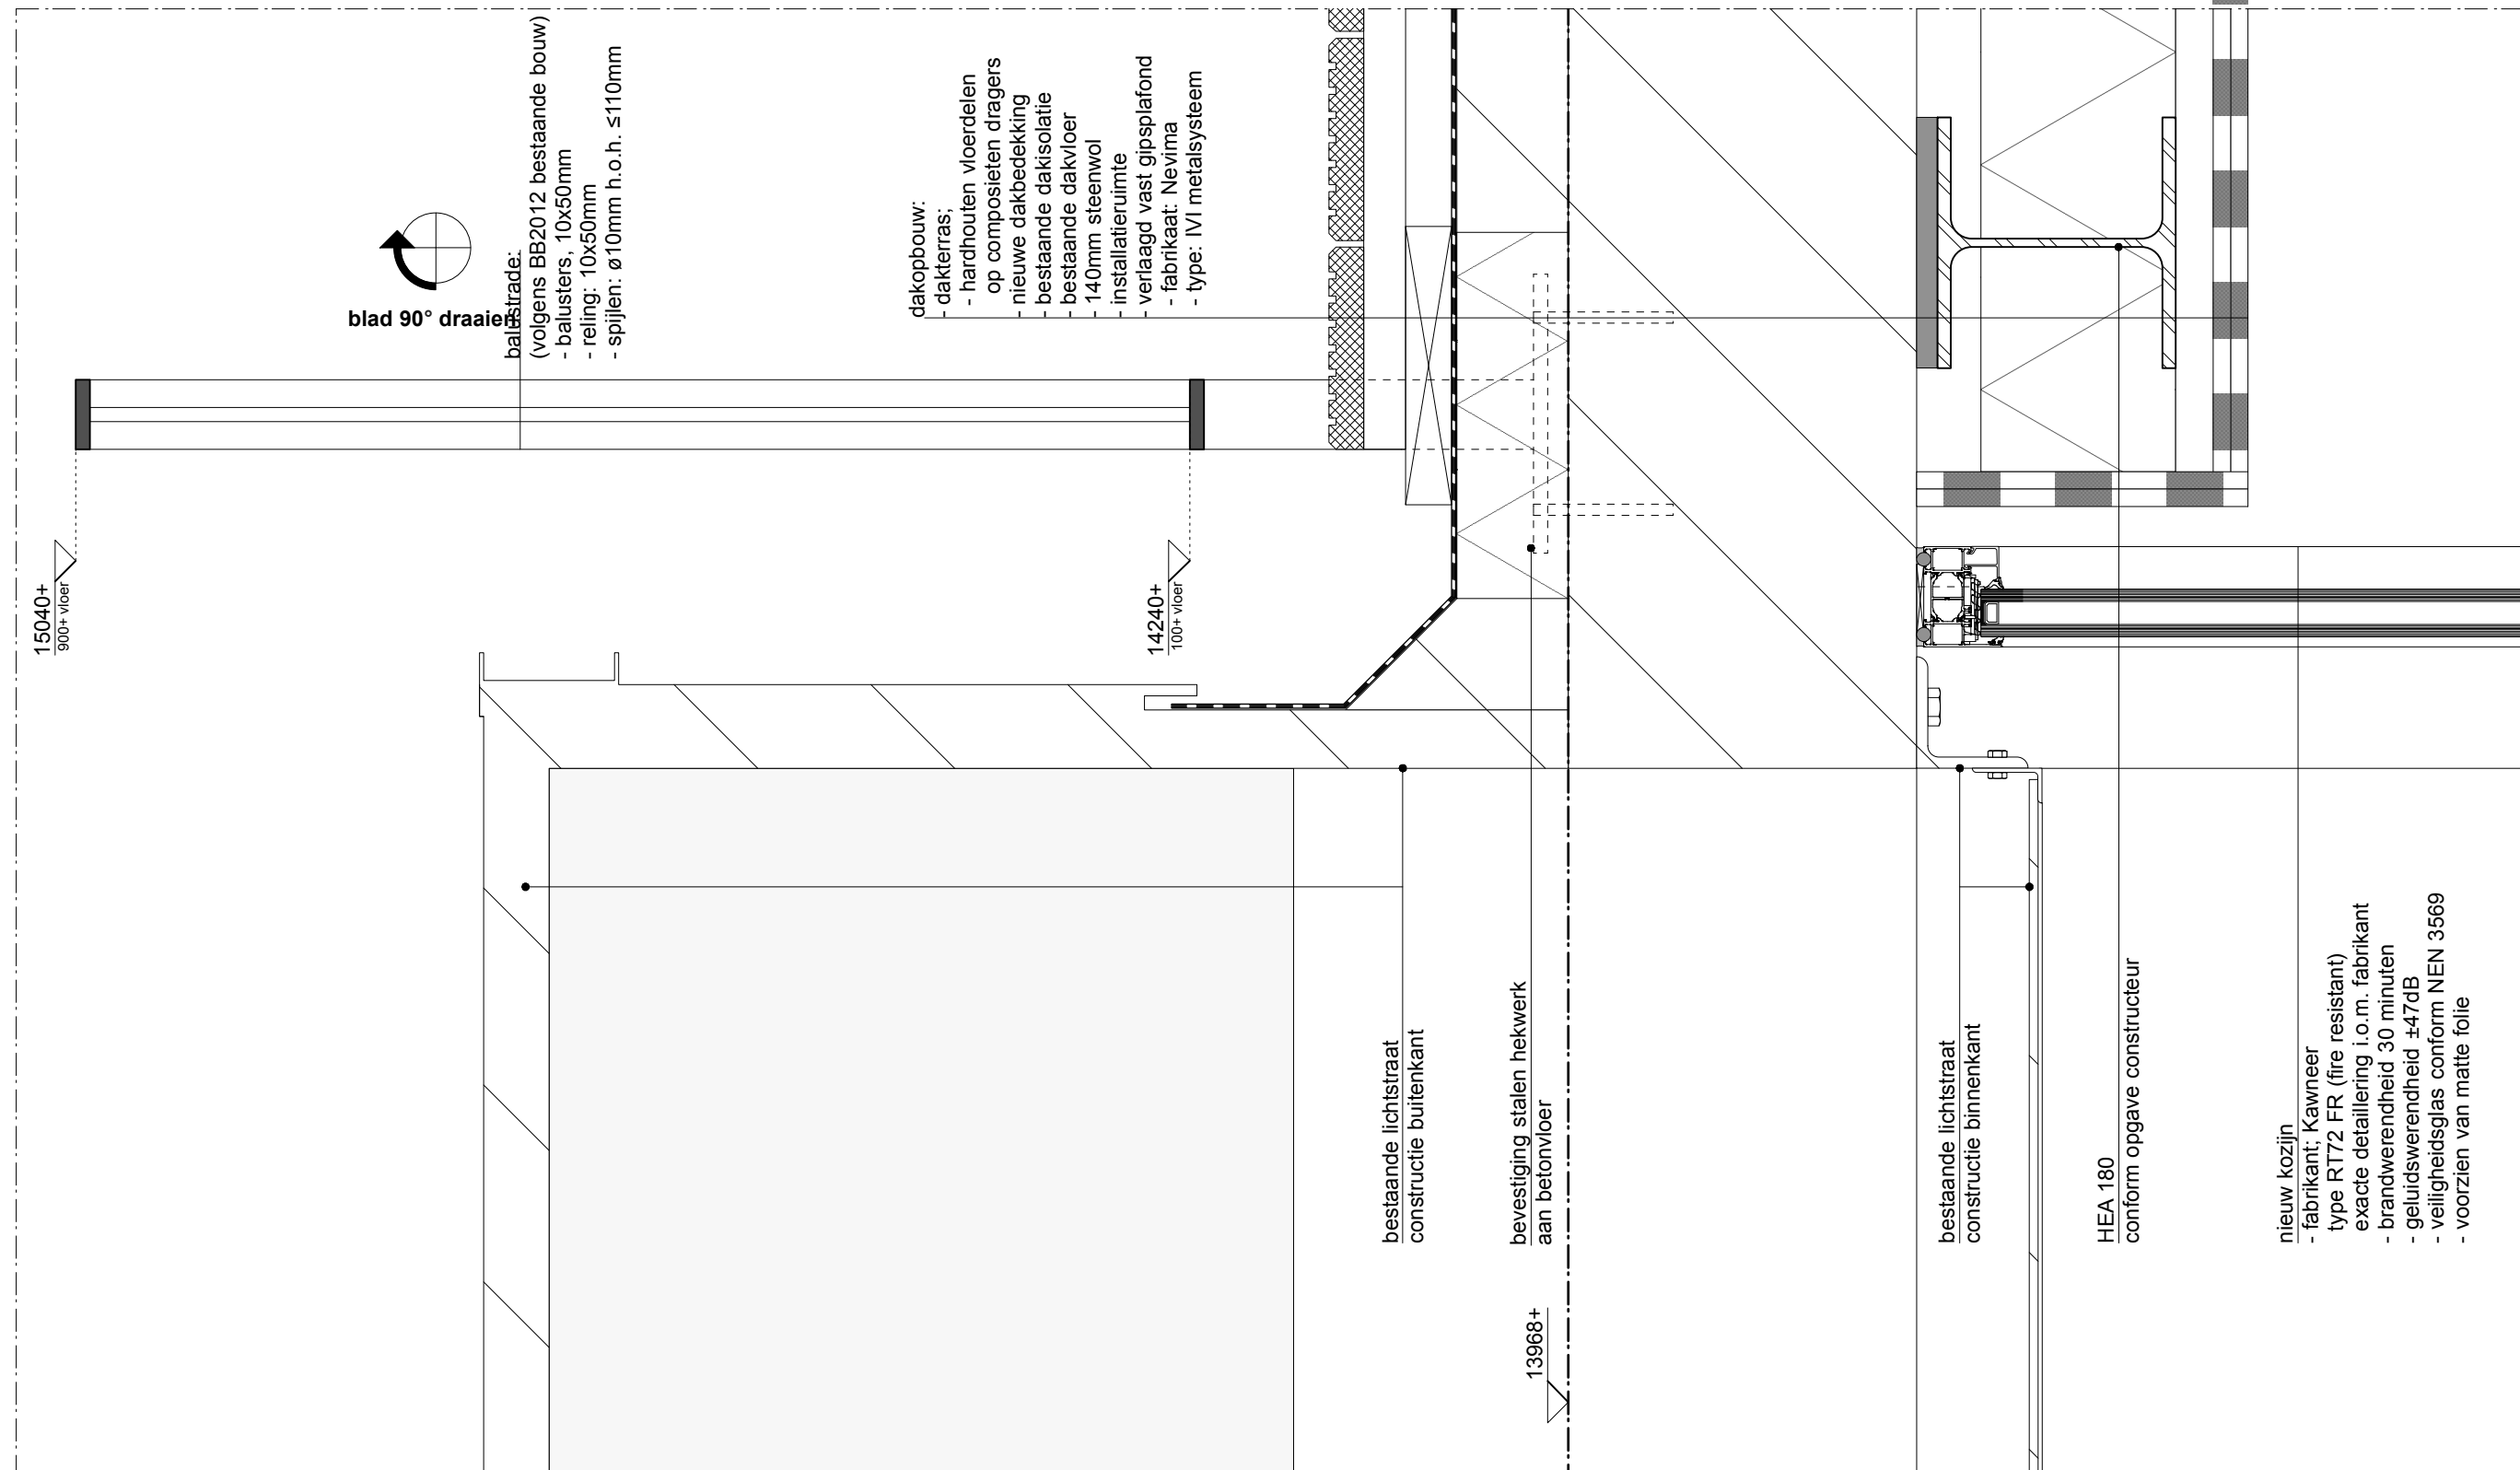


Het tekenwerk en de maatvoering zijn indicatief. Controleer het altijd in het werk.

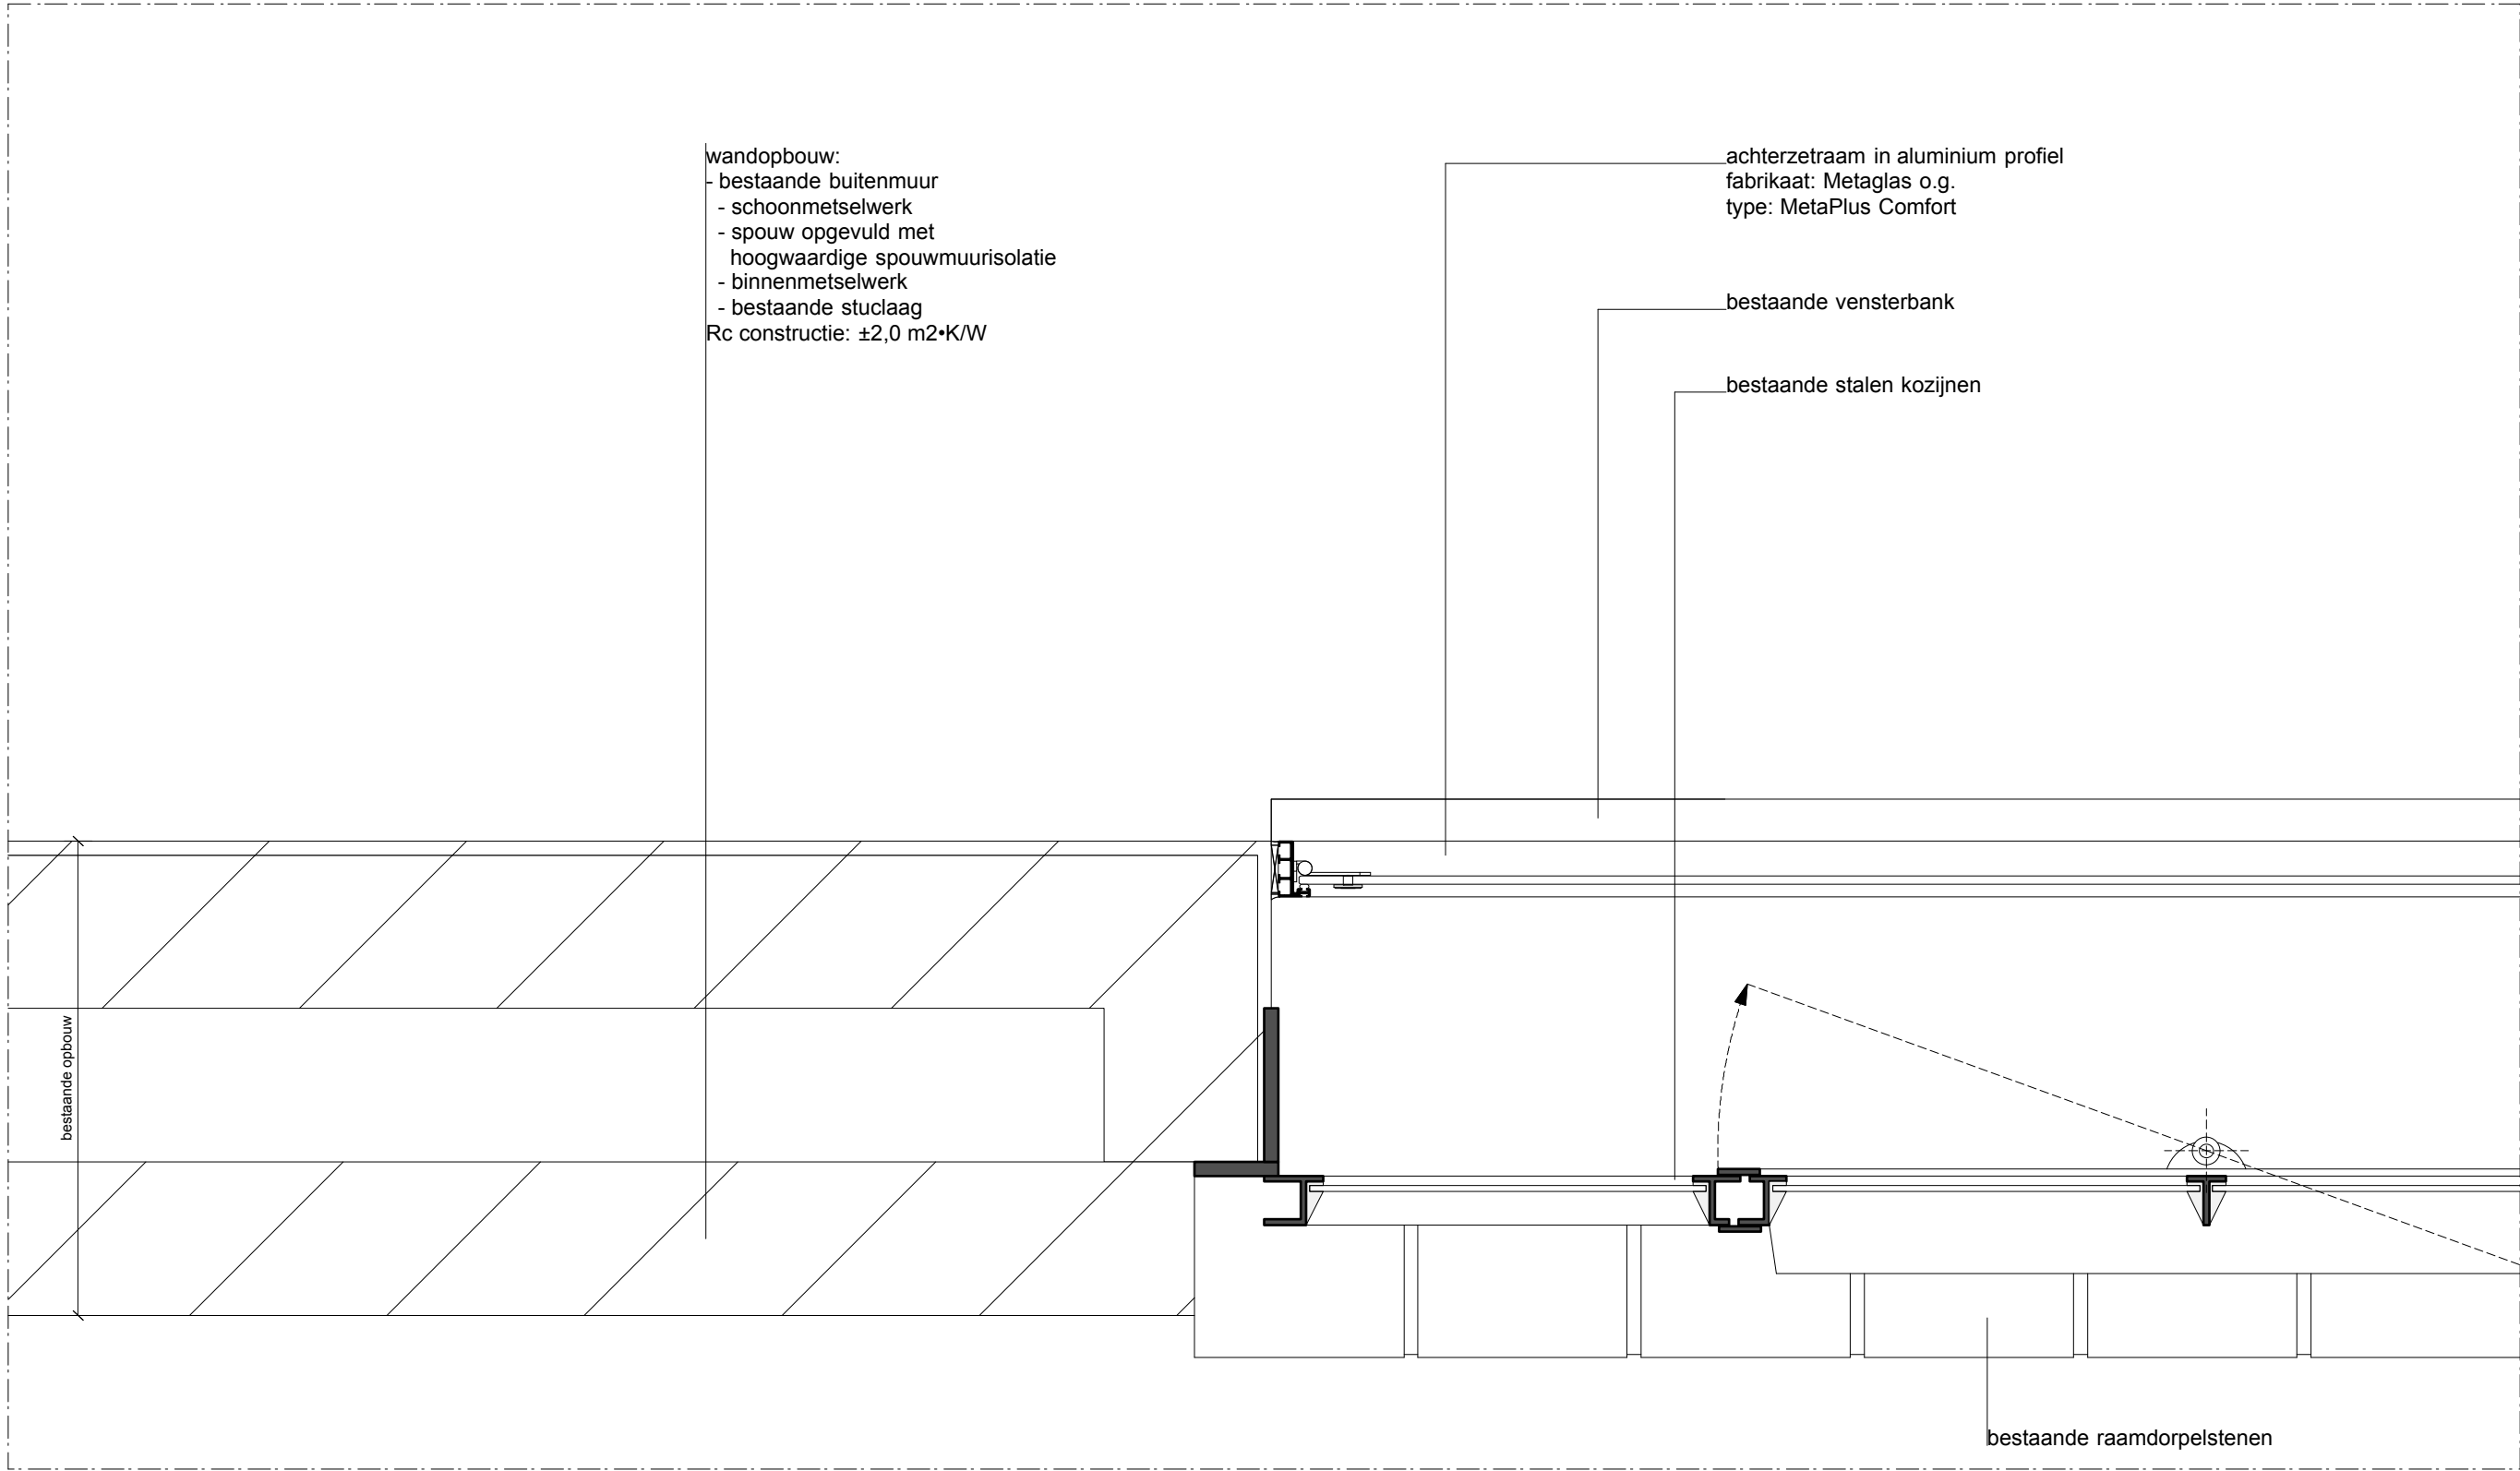


Het tekenwerk en de maatvoering zijn indicatief. Controleer het altijd in het werk.

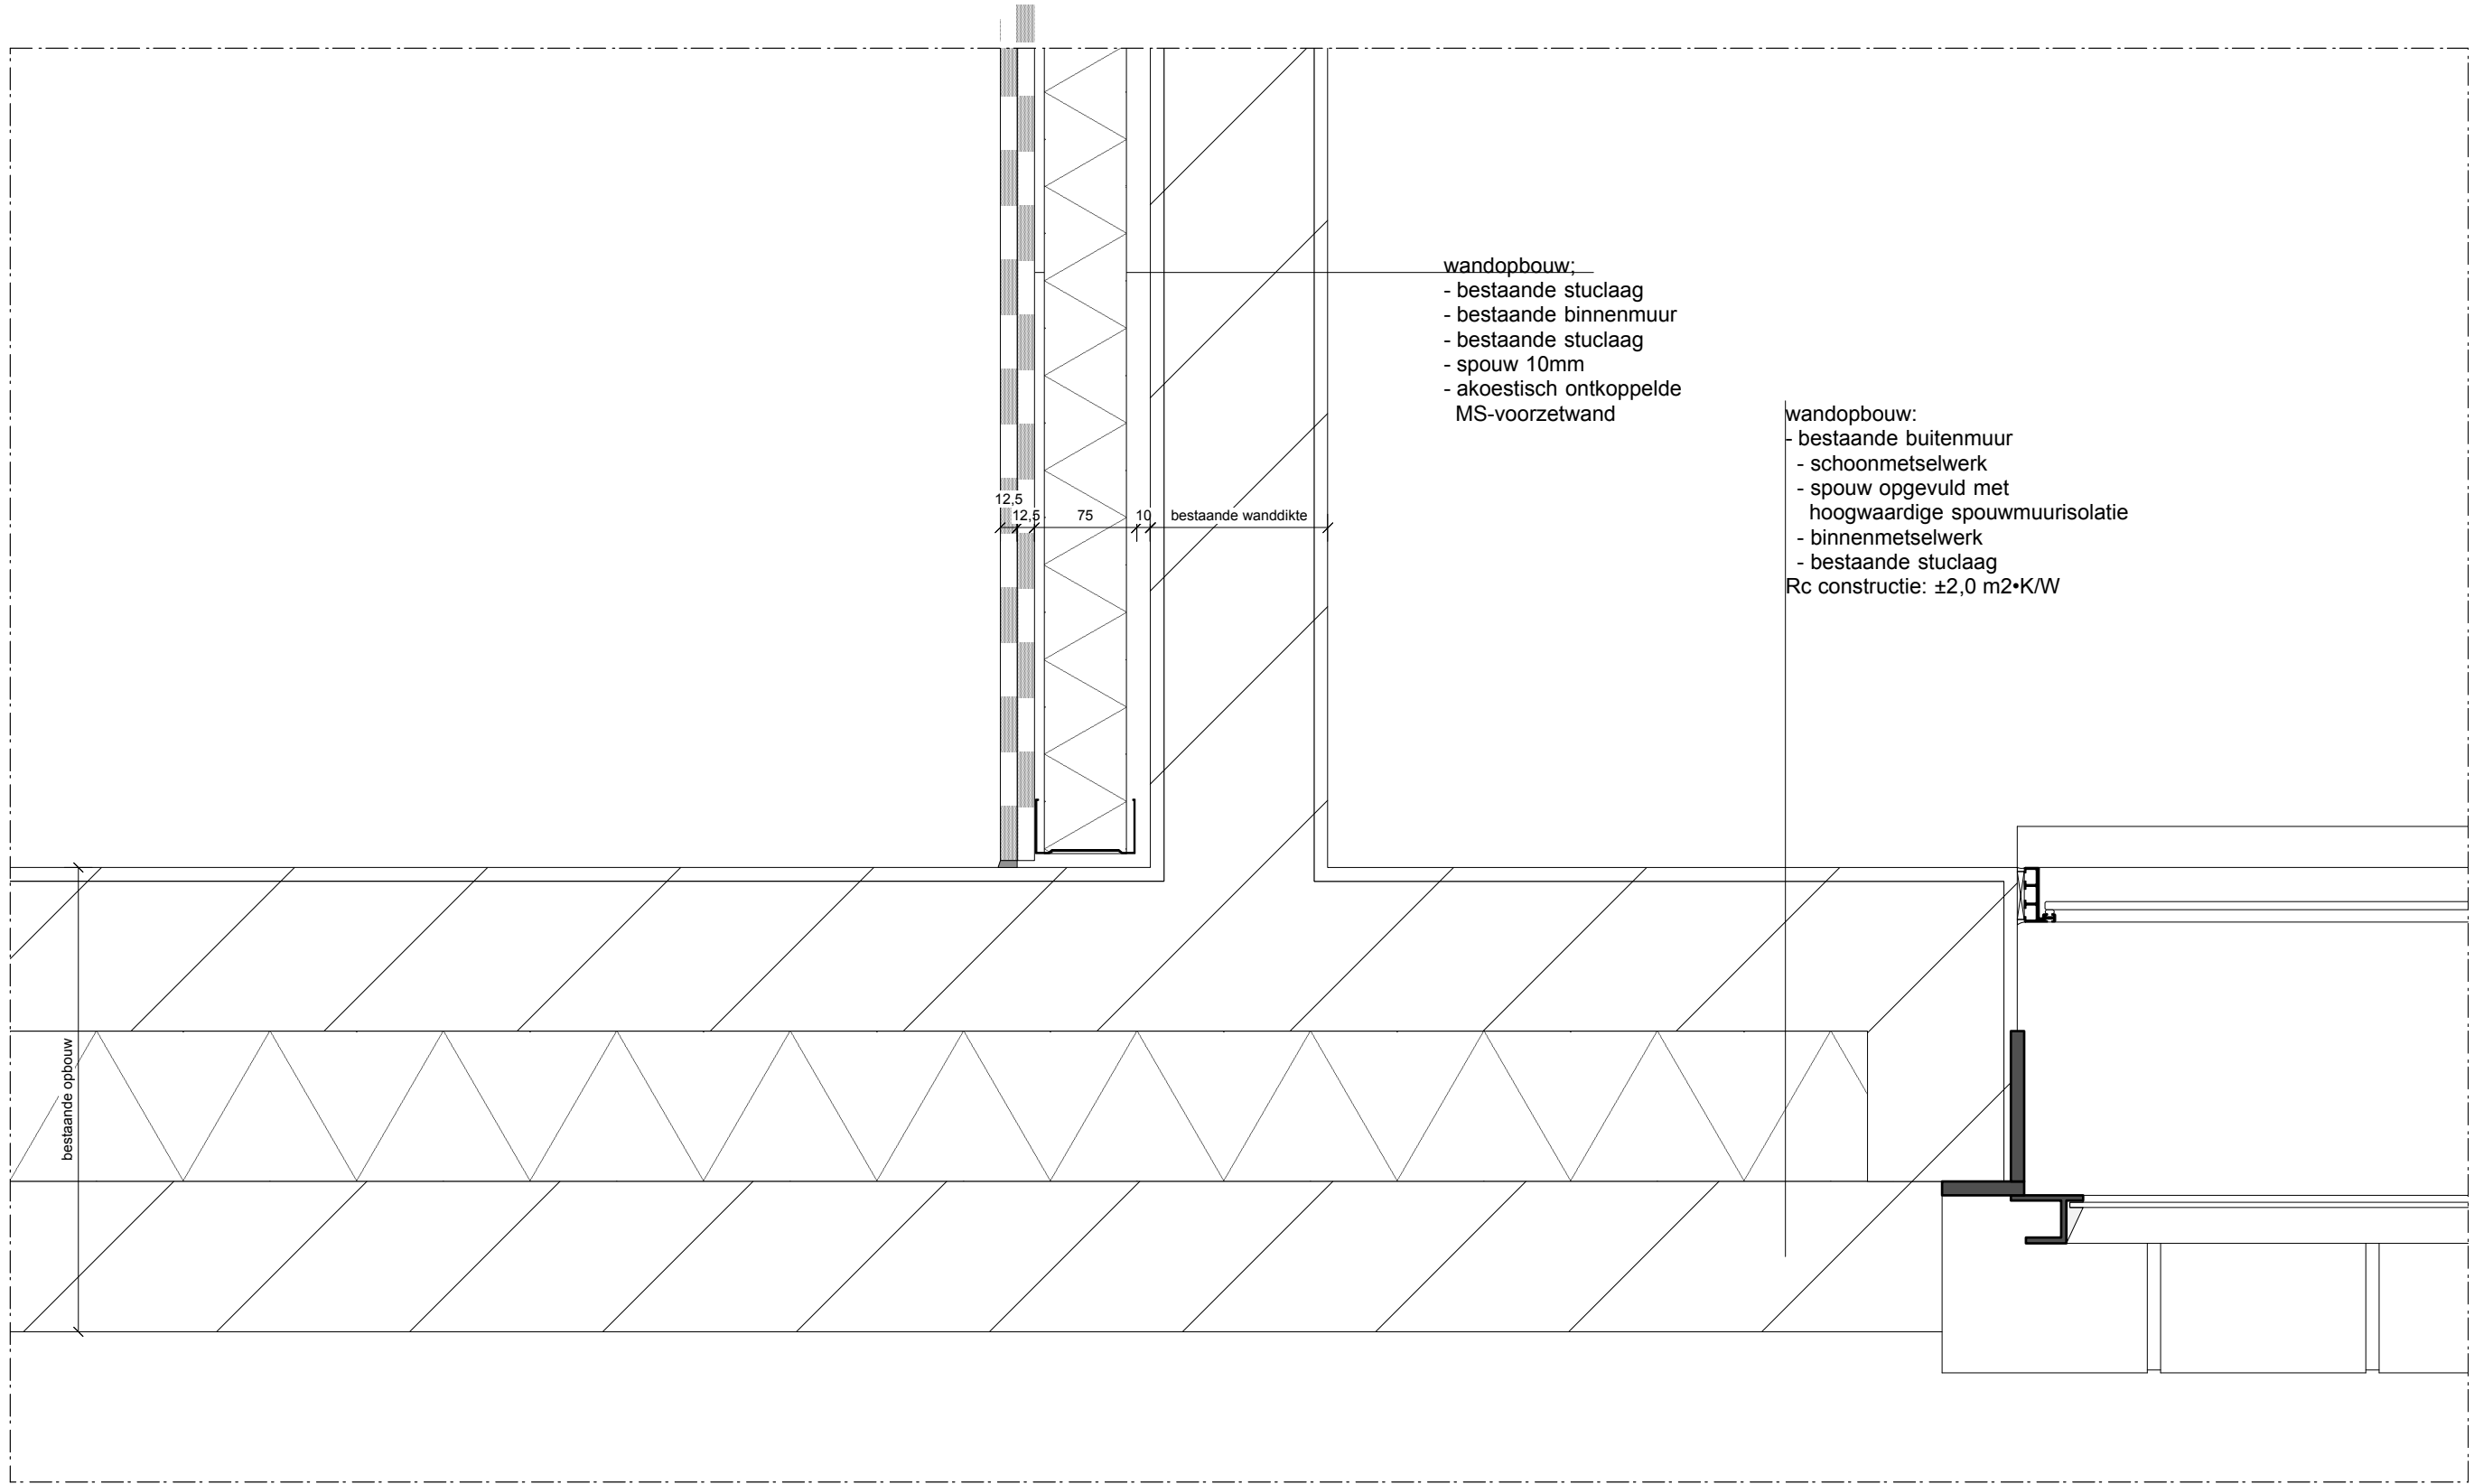

Het tekenwerk en de maatvoering zijn indicatief. Controleer het altijd in het werk.

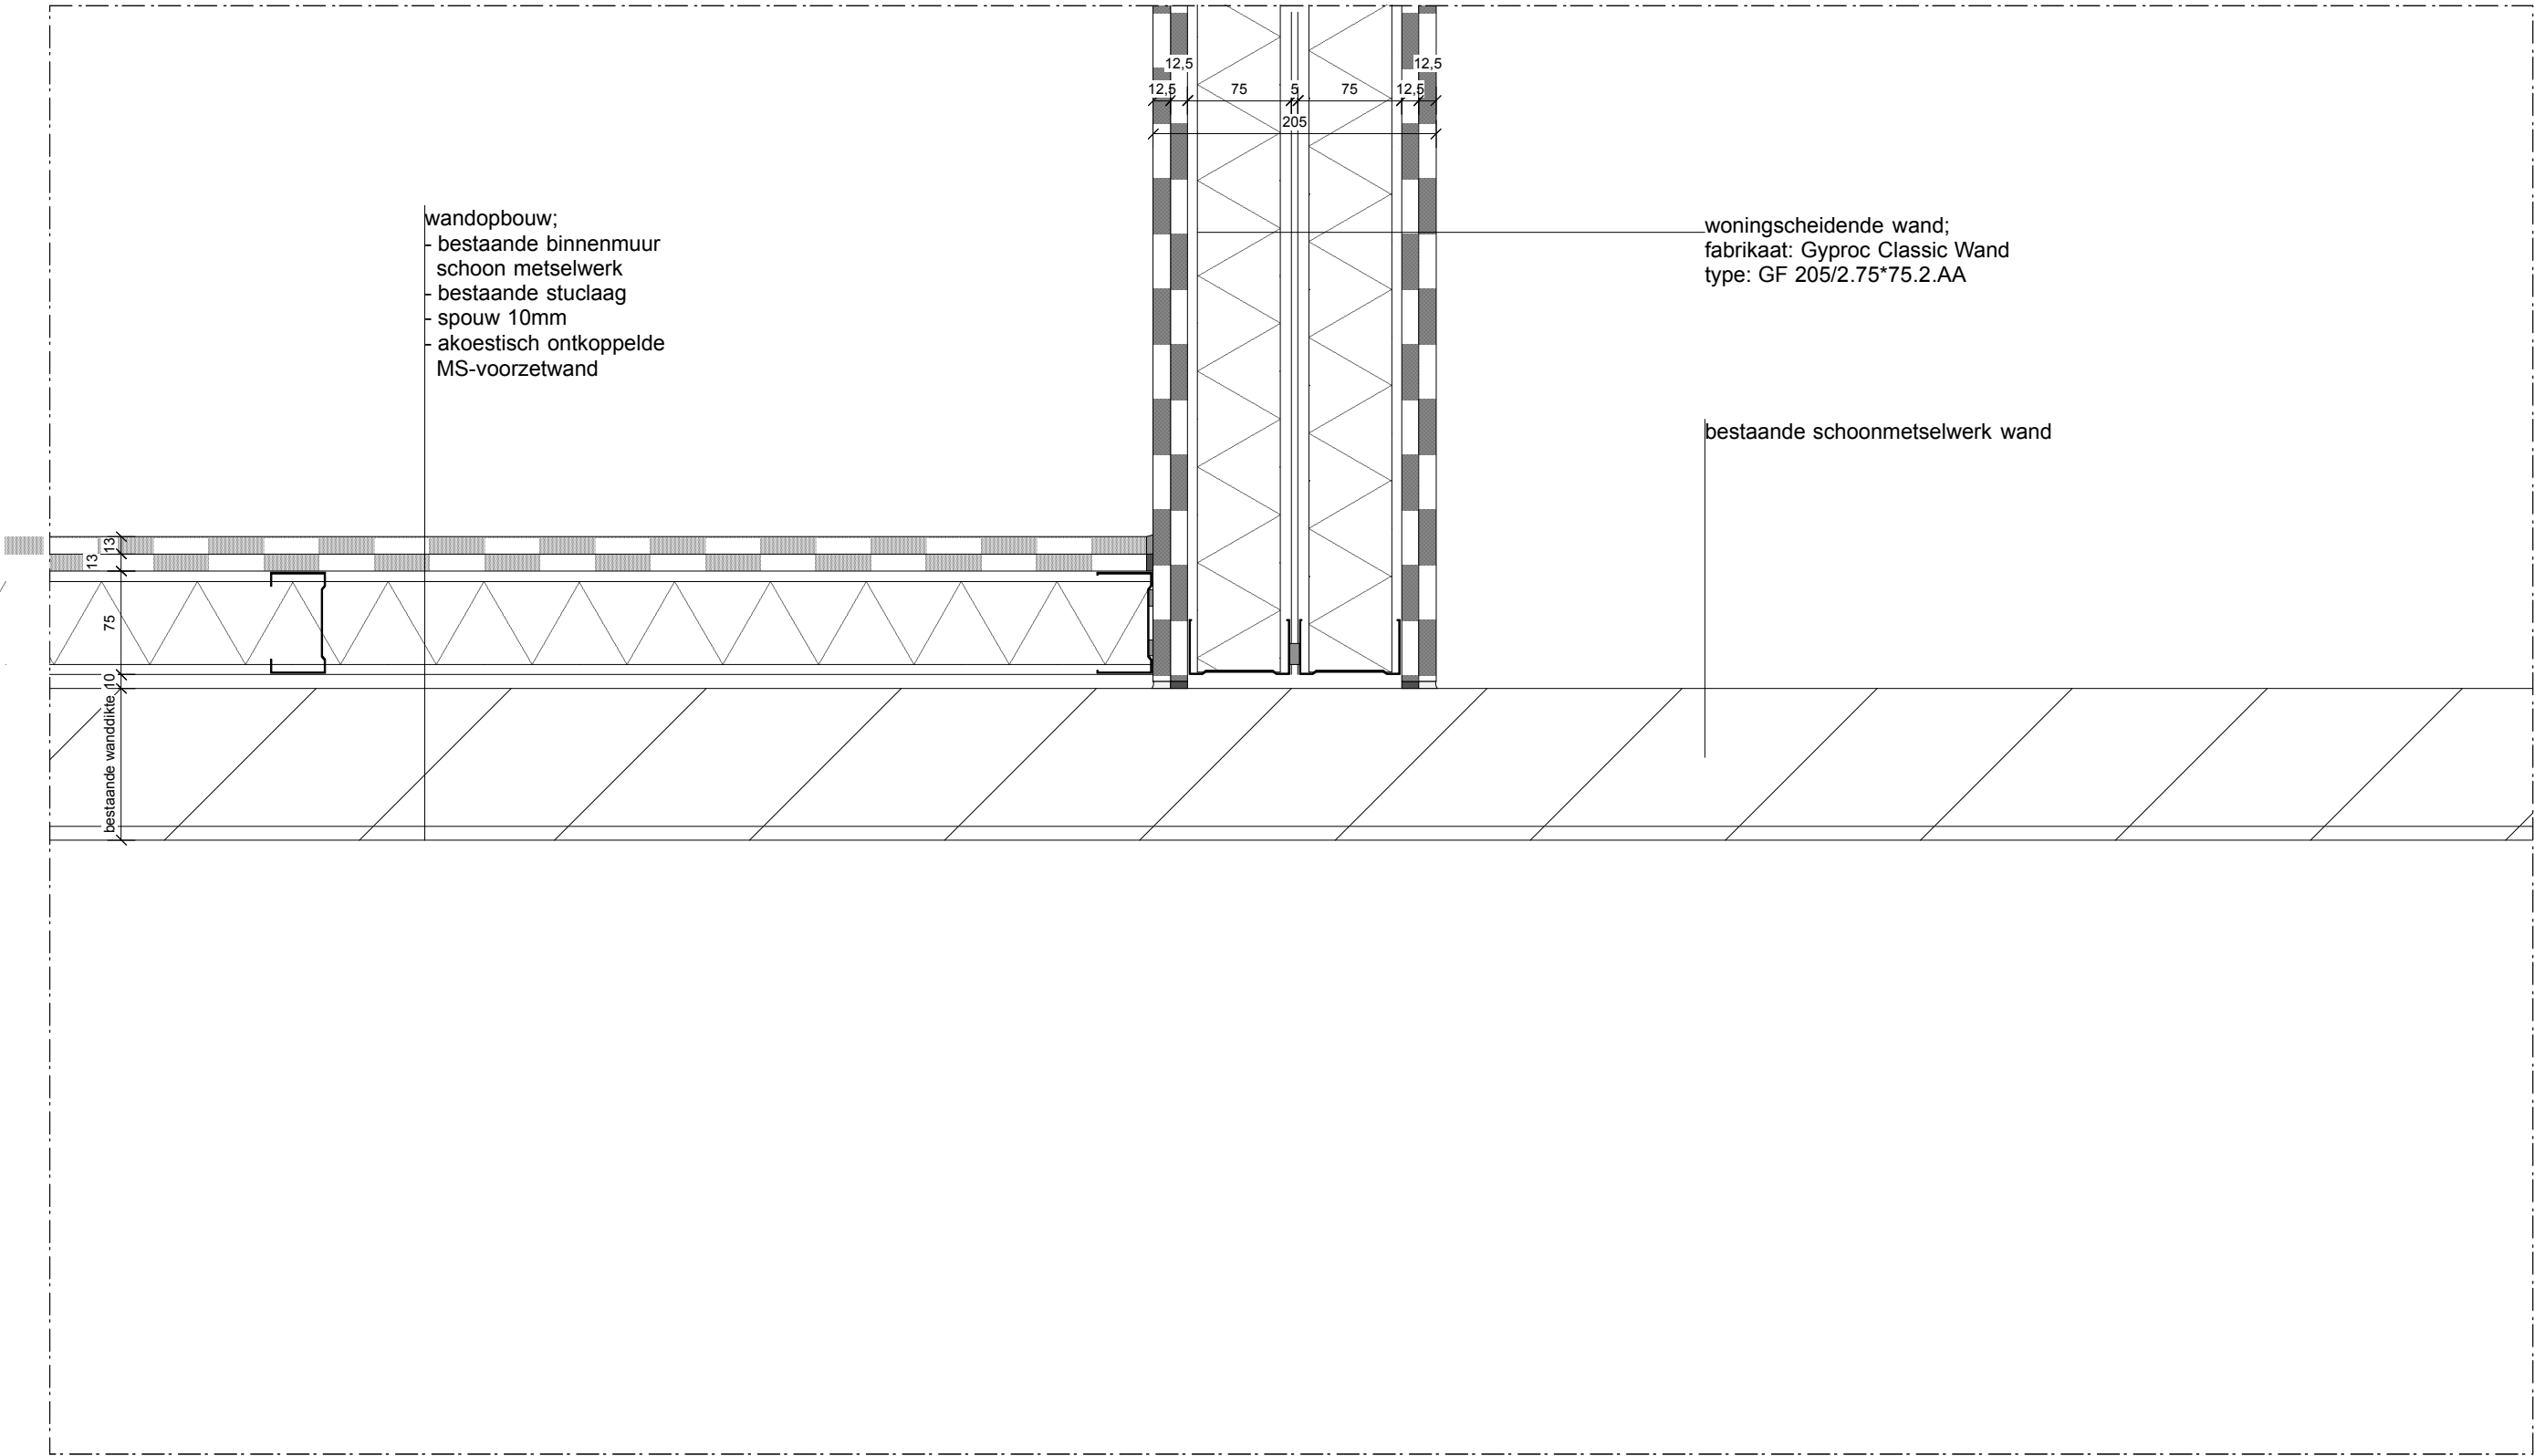

Het tekenwerk en de maatvoering zijn indicatief. Controleer het altijd in het werk.

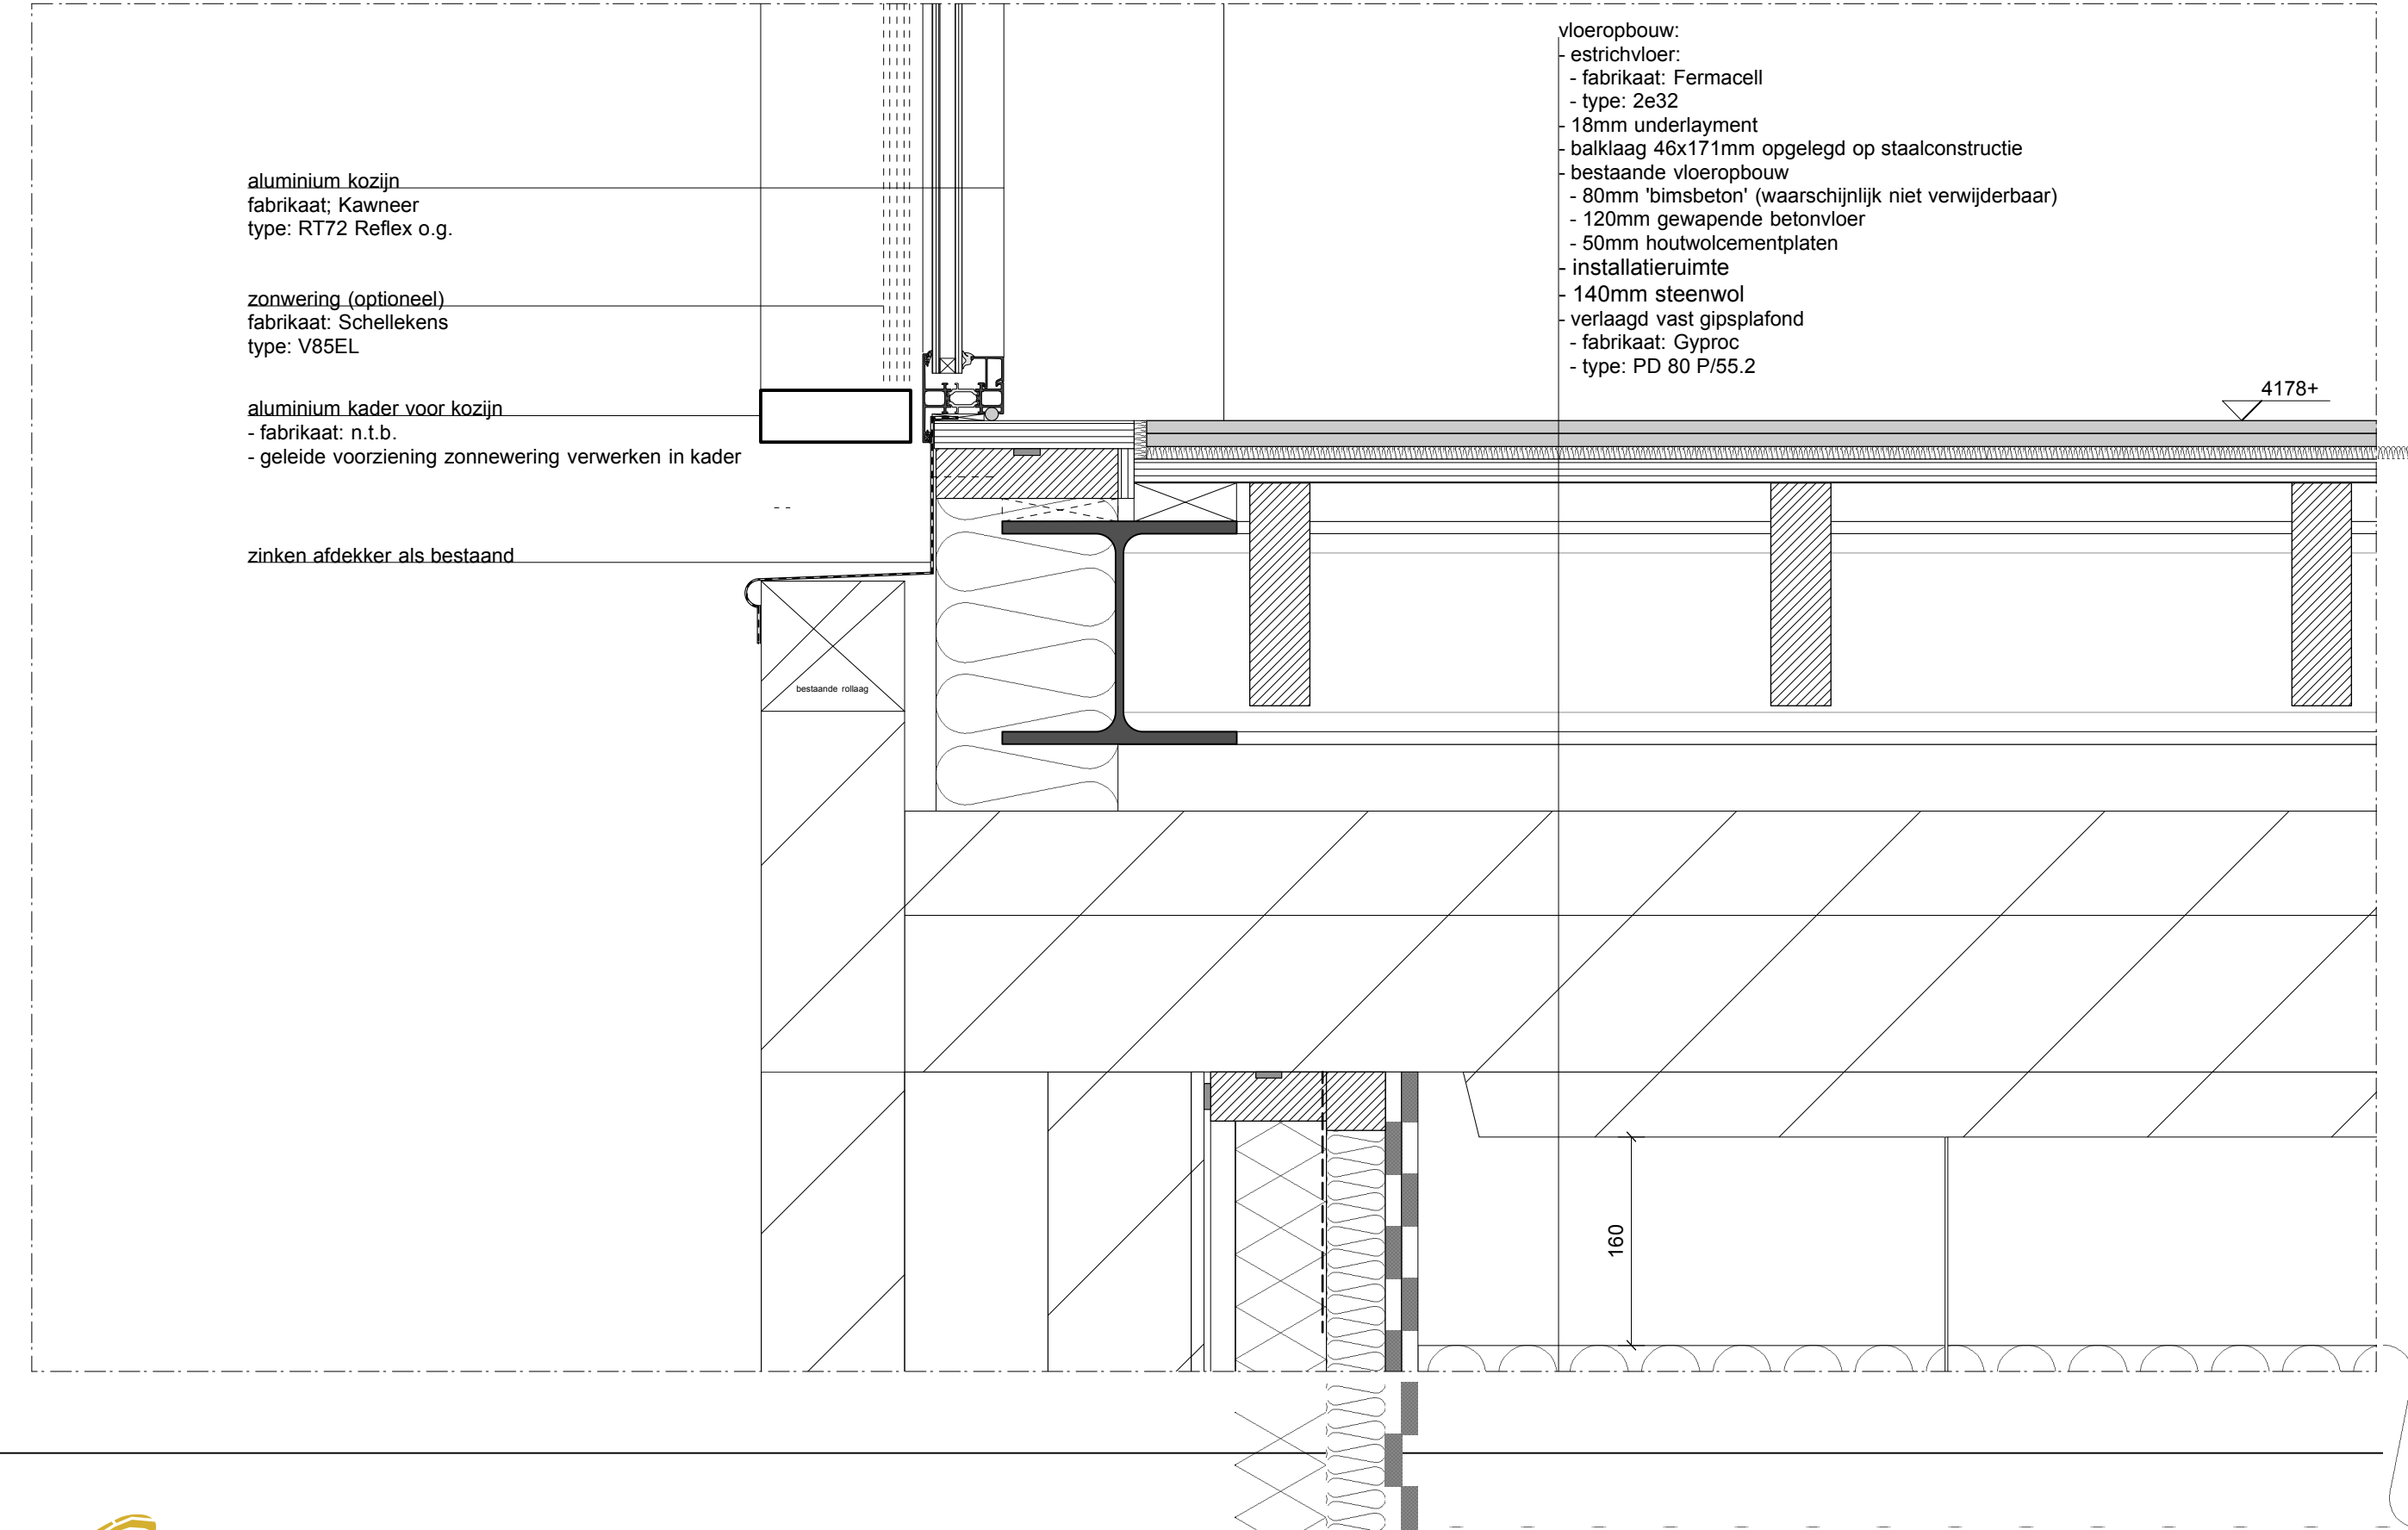

aluminium kozijn
fabrikaat: Kawneer
type: RT72 Reflex o.g.

zonwering (optioneel)
fabrikaat: Schellekens
type: V85EL

aluminium kader voor kozijn
- fabrikaat: n.t.b.
- geleide voorziening zonnewering verwerken in kader


zinken afdekker als bestaand

vloeropbouw:
- estrichvloer:
- fabrikaat: Fermacell
- type: 2e32
- 18mm underlayment
- balklaag 46x171mm opgelegd op staalconstructie
- bestaande vloeropbouw
- 80mm 'bimsbeton' (waarschijnlijk niet verwijderbaar)
- 120mm gewapende betonvloer
- 50mm houtwolcementplaten
- installatieruimte
- 140mm steenwol
- verlaagd vast gipsplafond
- fabrikaat: Gyproc
- type: PD 80 P/55.2


4178+

160


Het tekenwerk en de maatvoering zijn indicatief. Controleer het altijd in het werk.

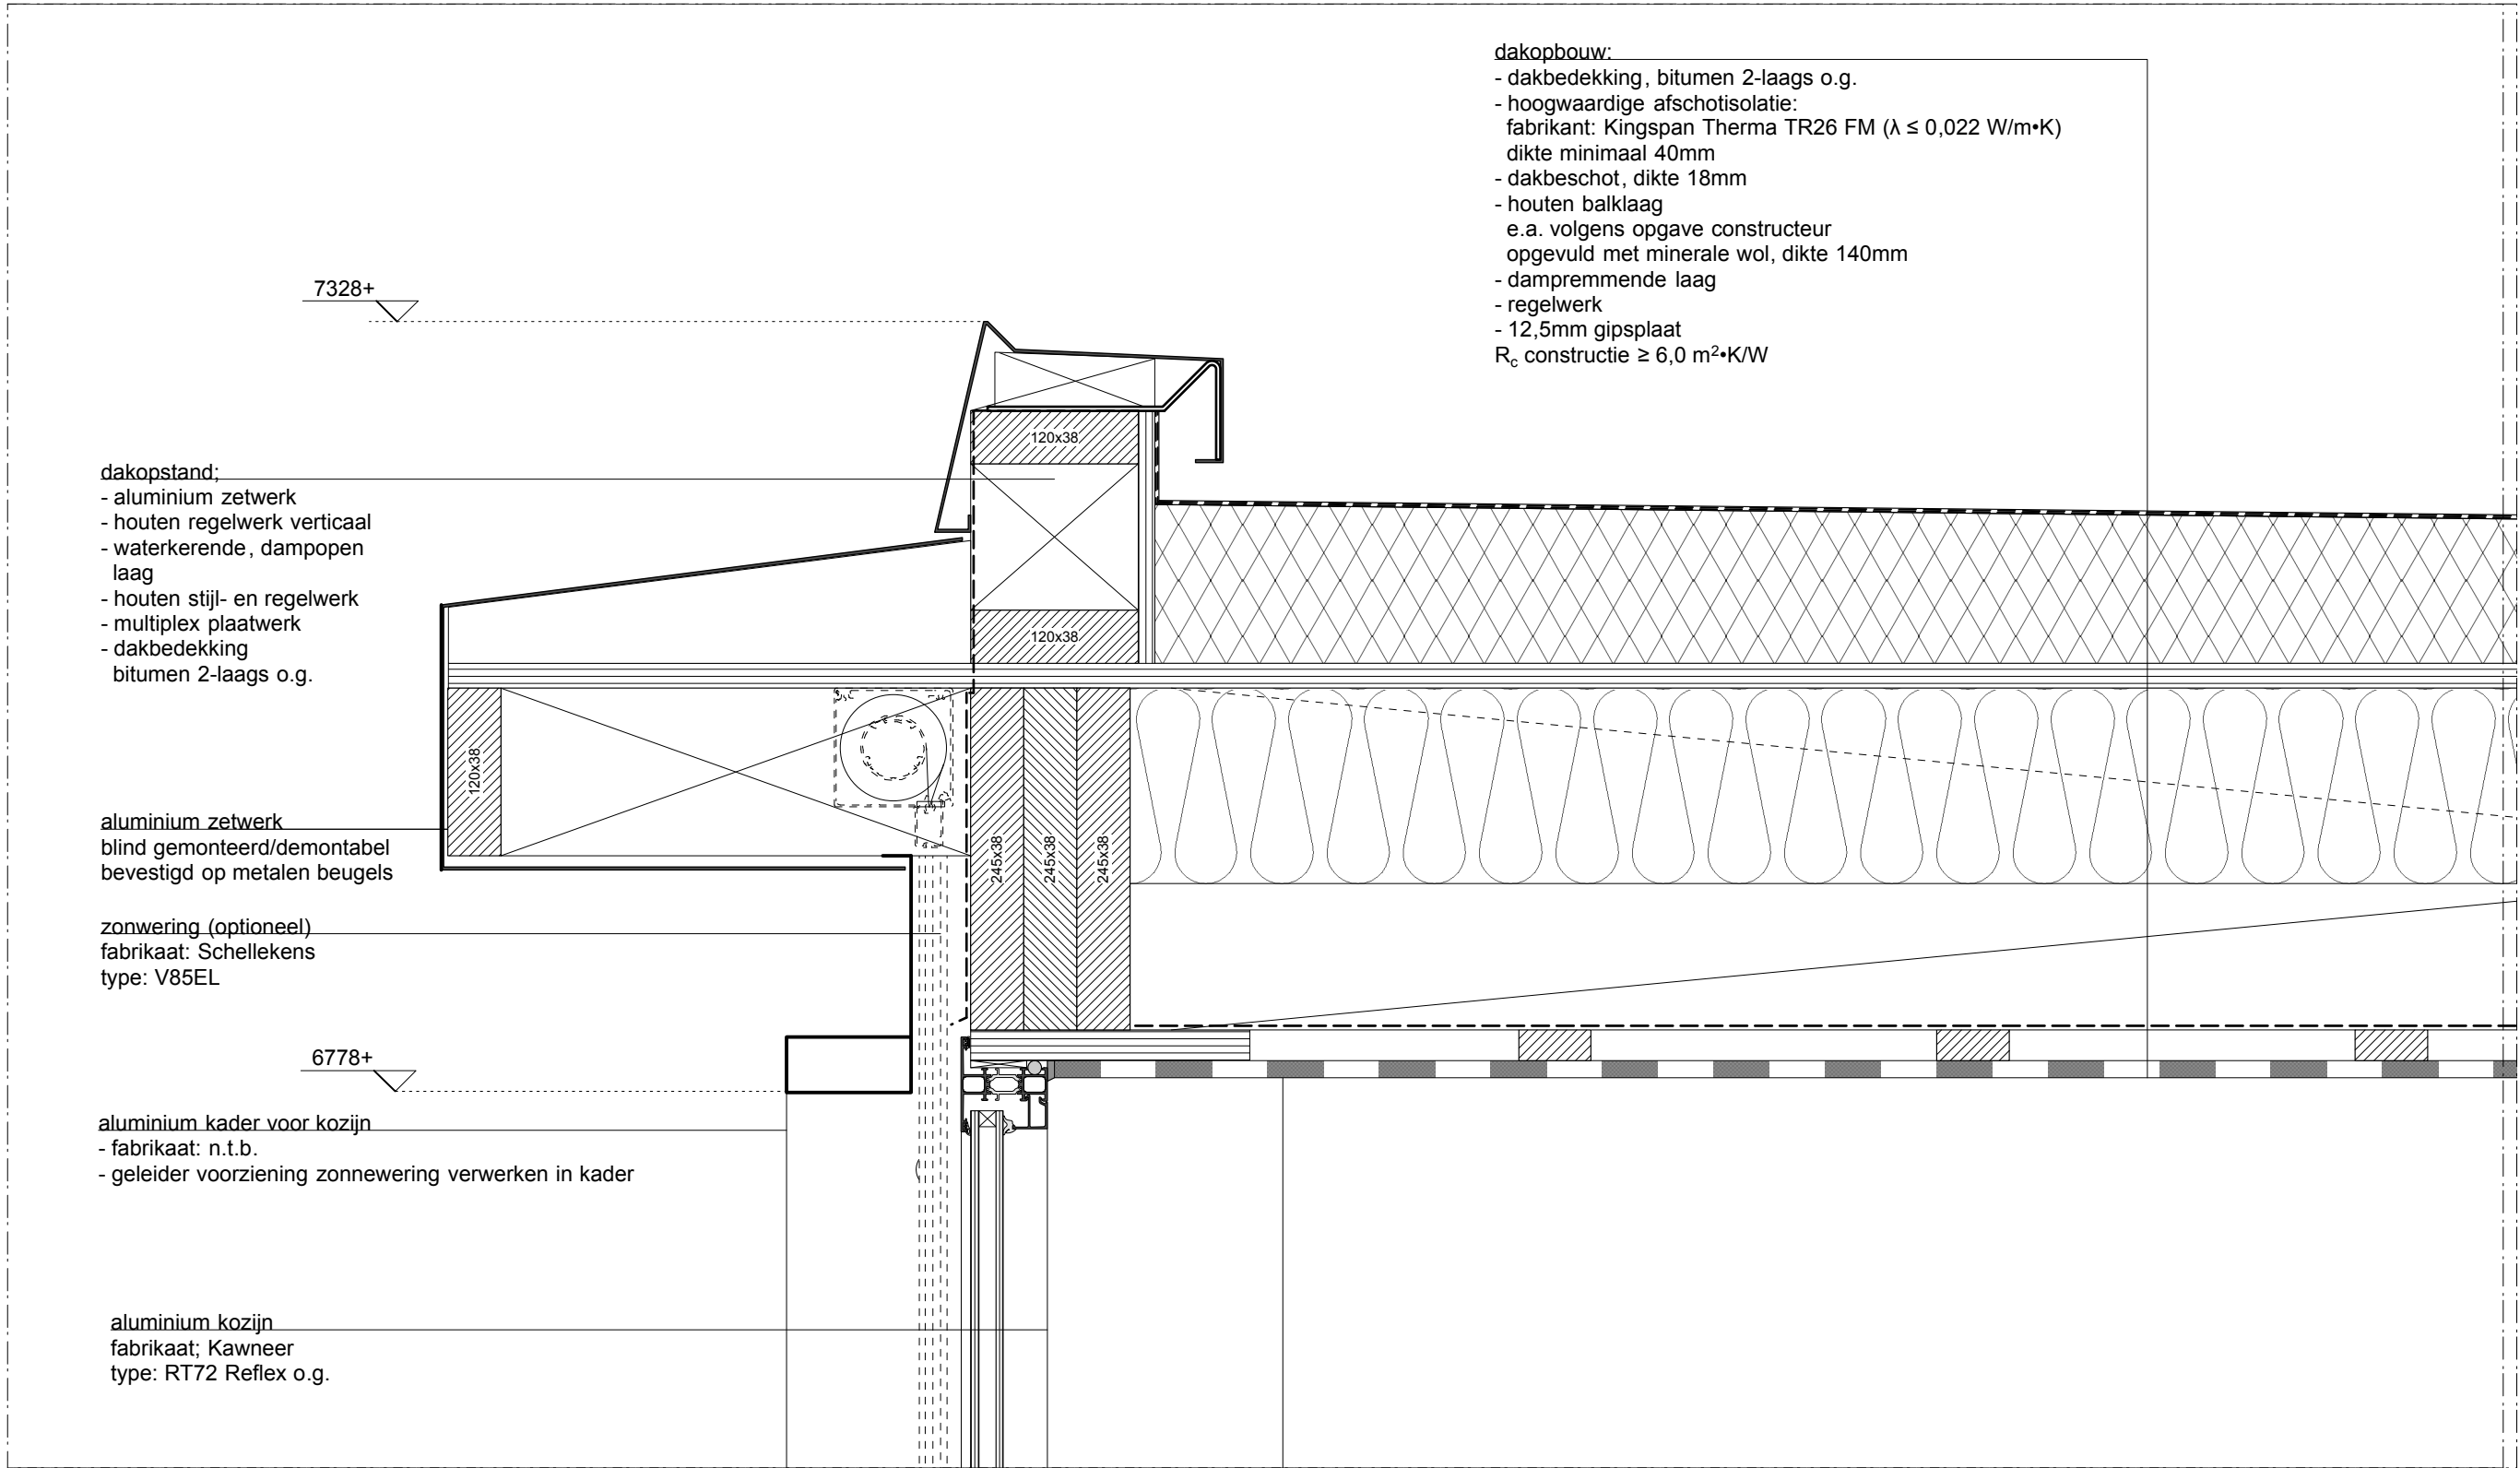



atvoering zijn indicatief. Controleer het altijd in het werk.

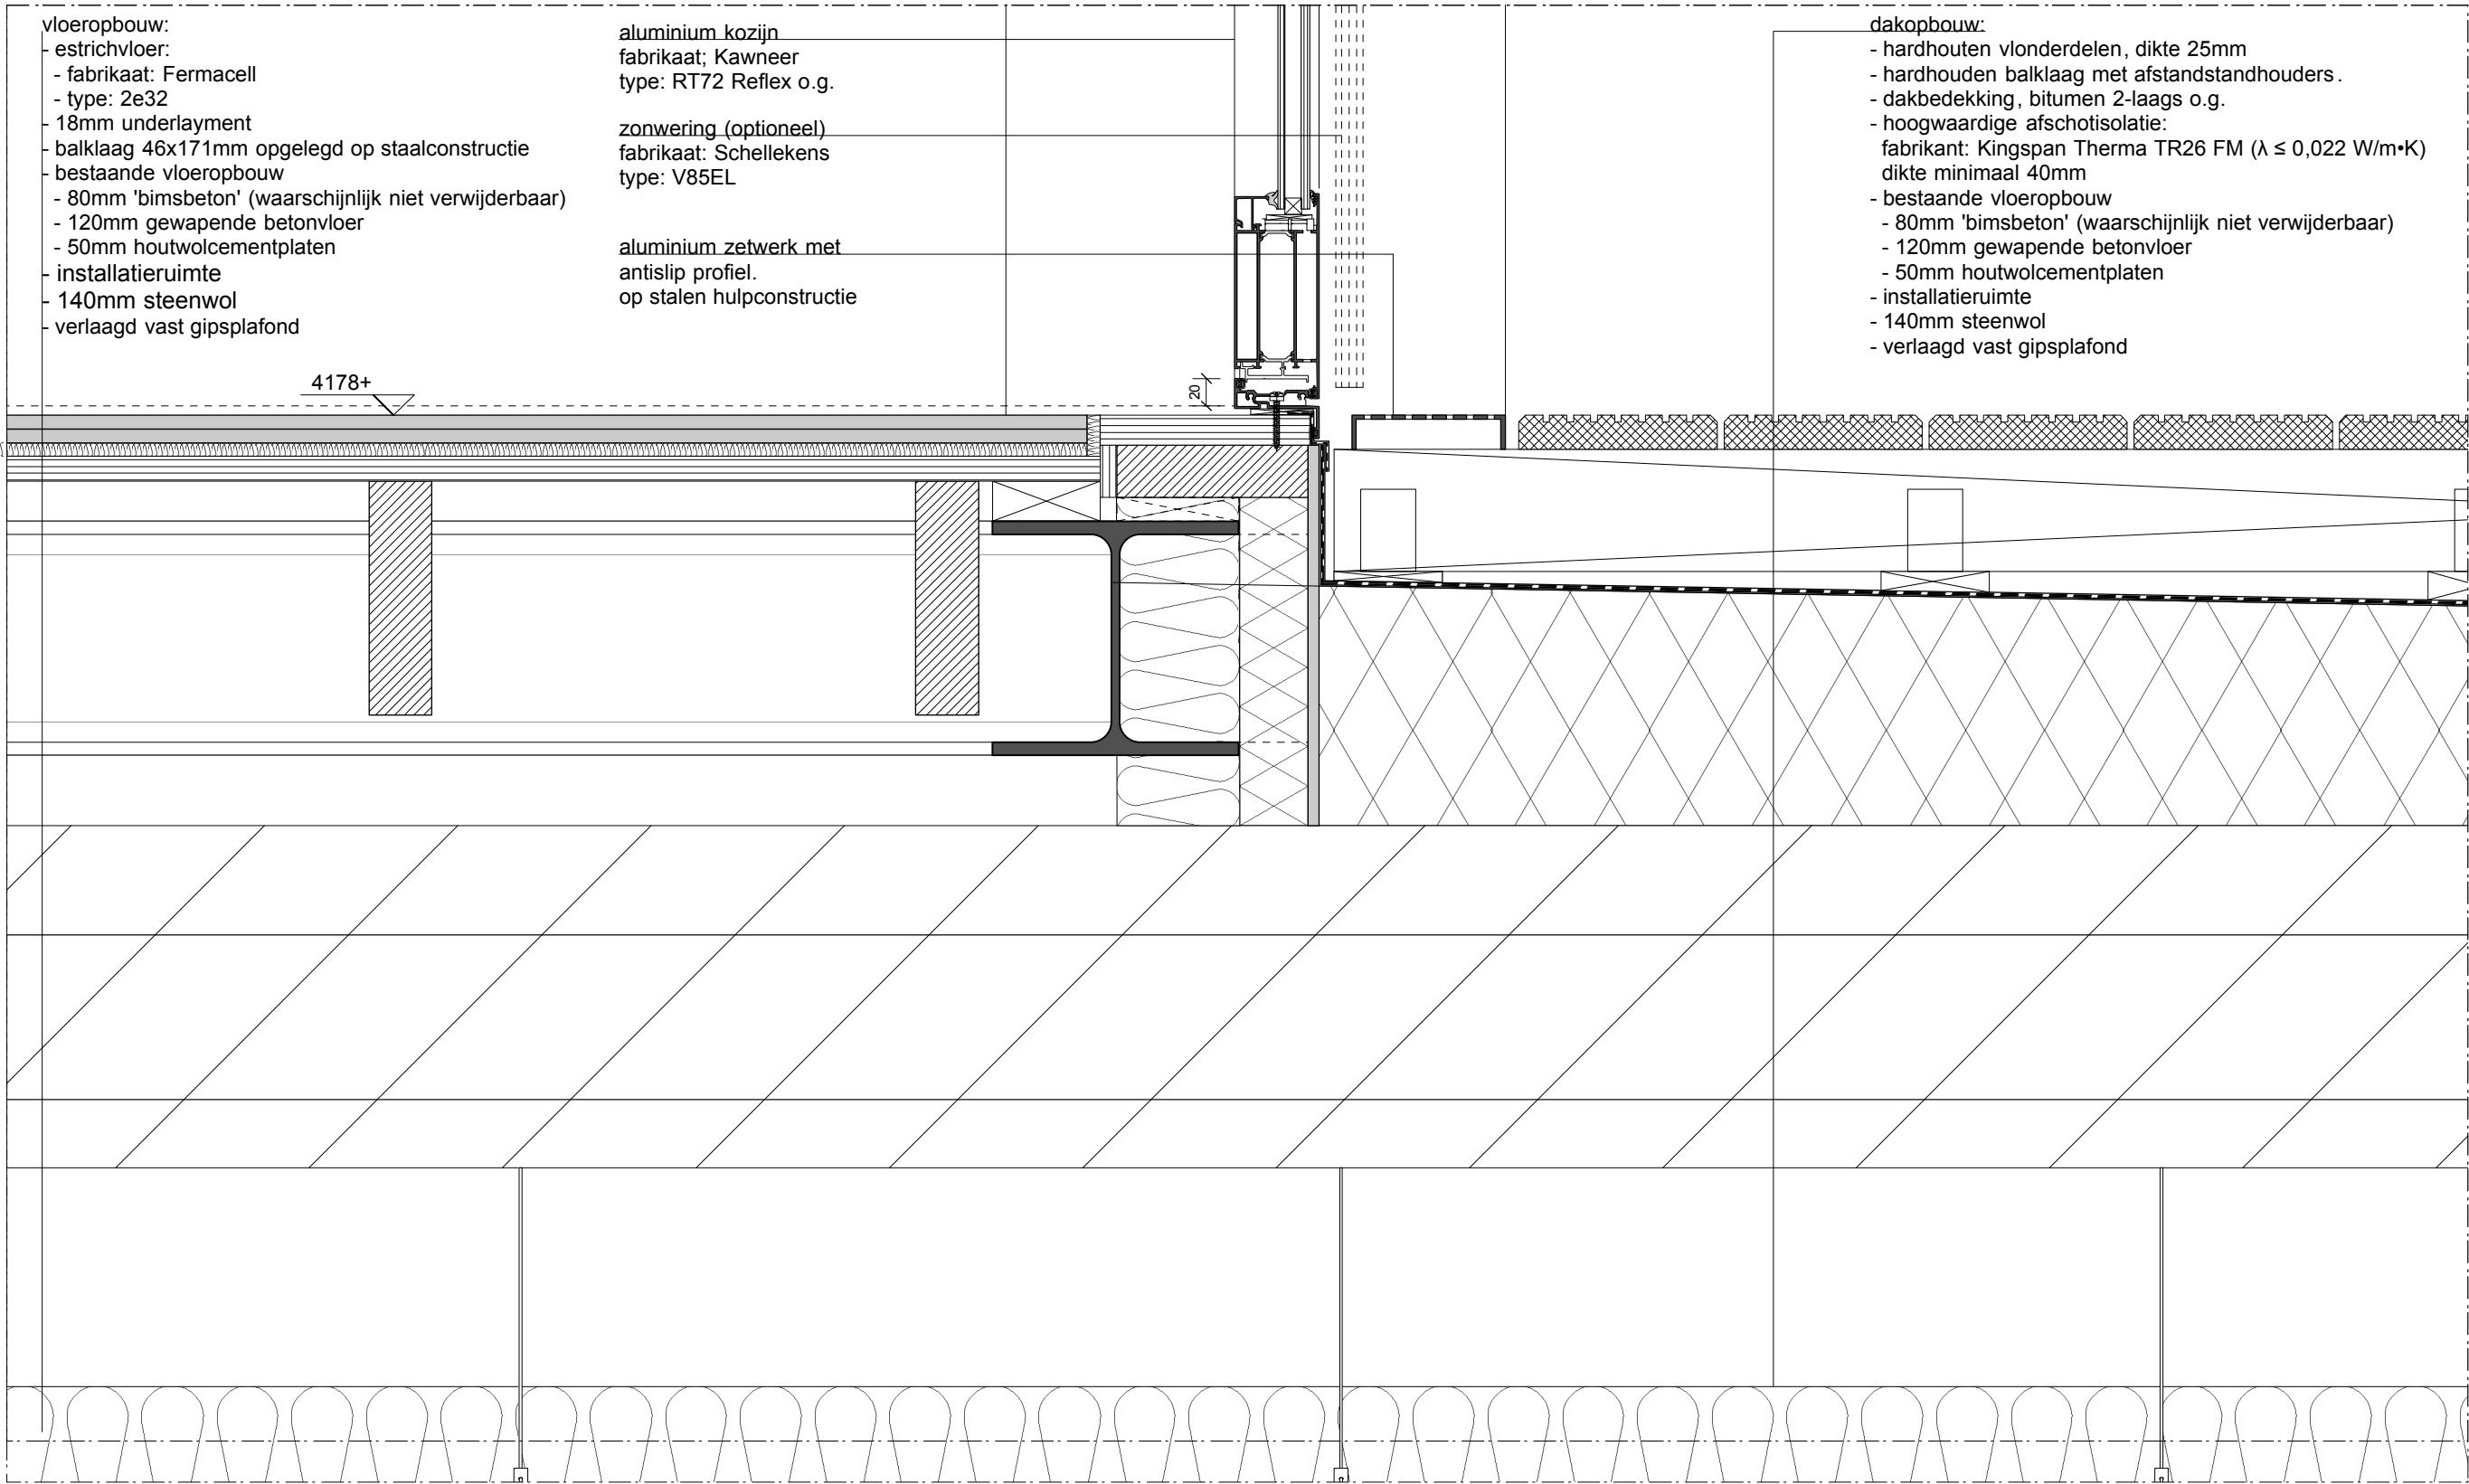

document: 17018_TKW-05-overzichtKD

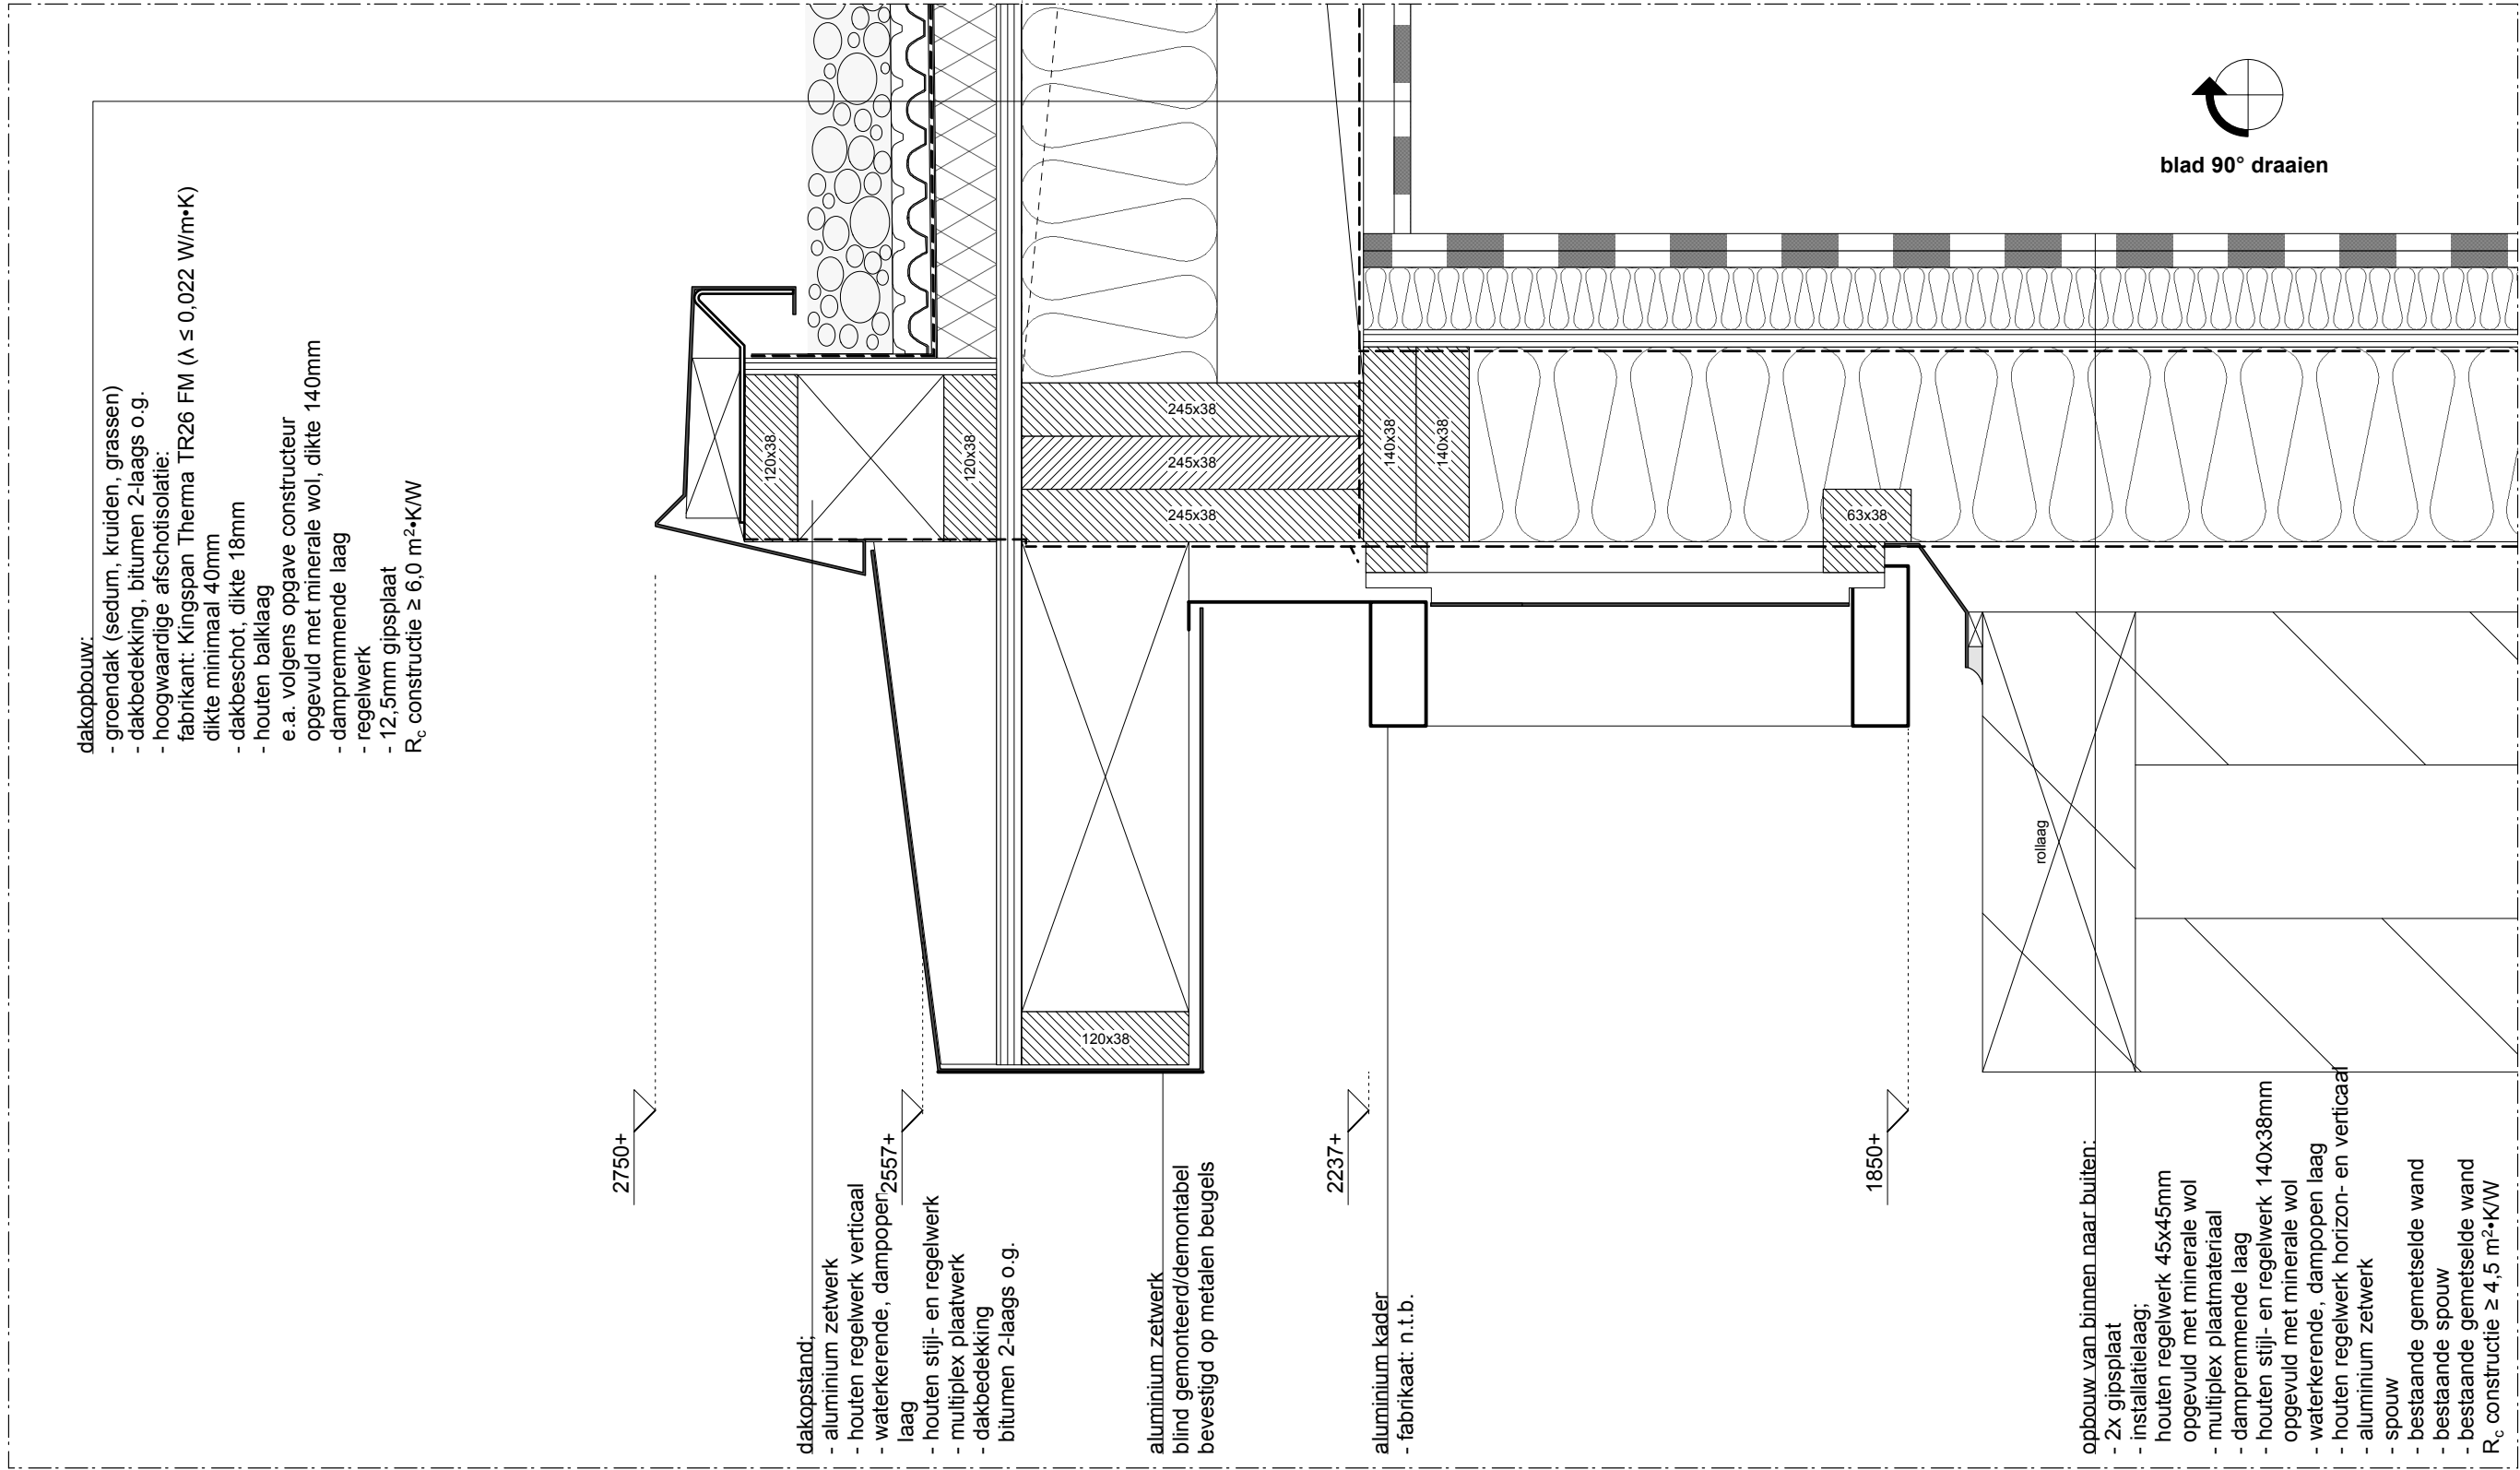

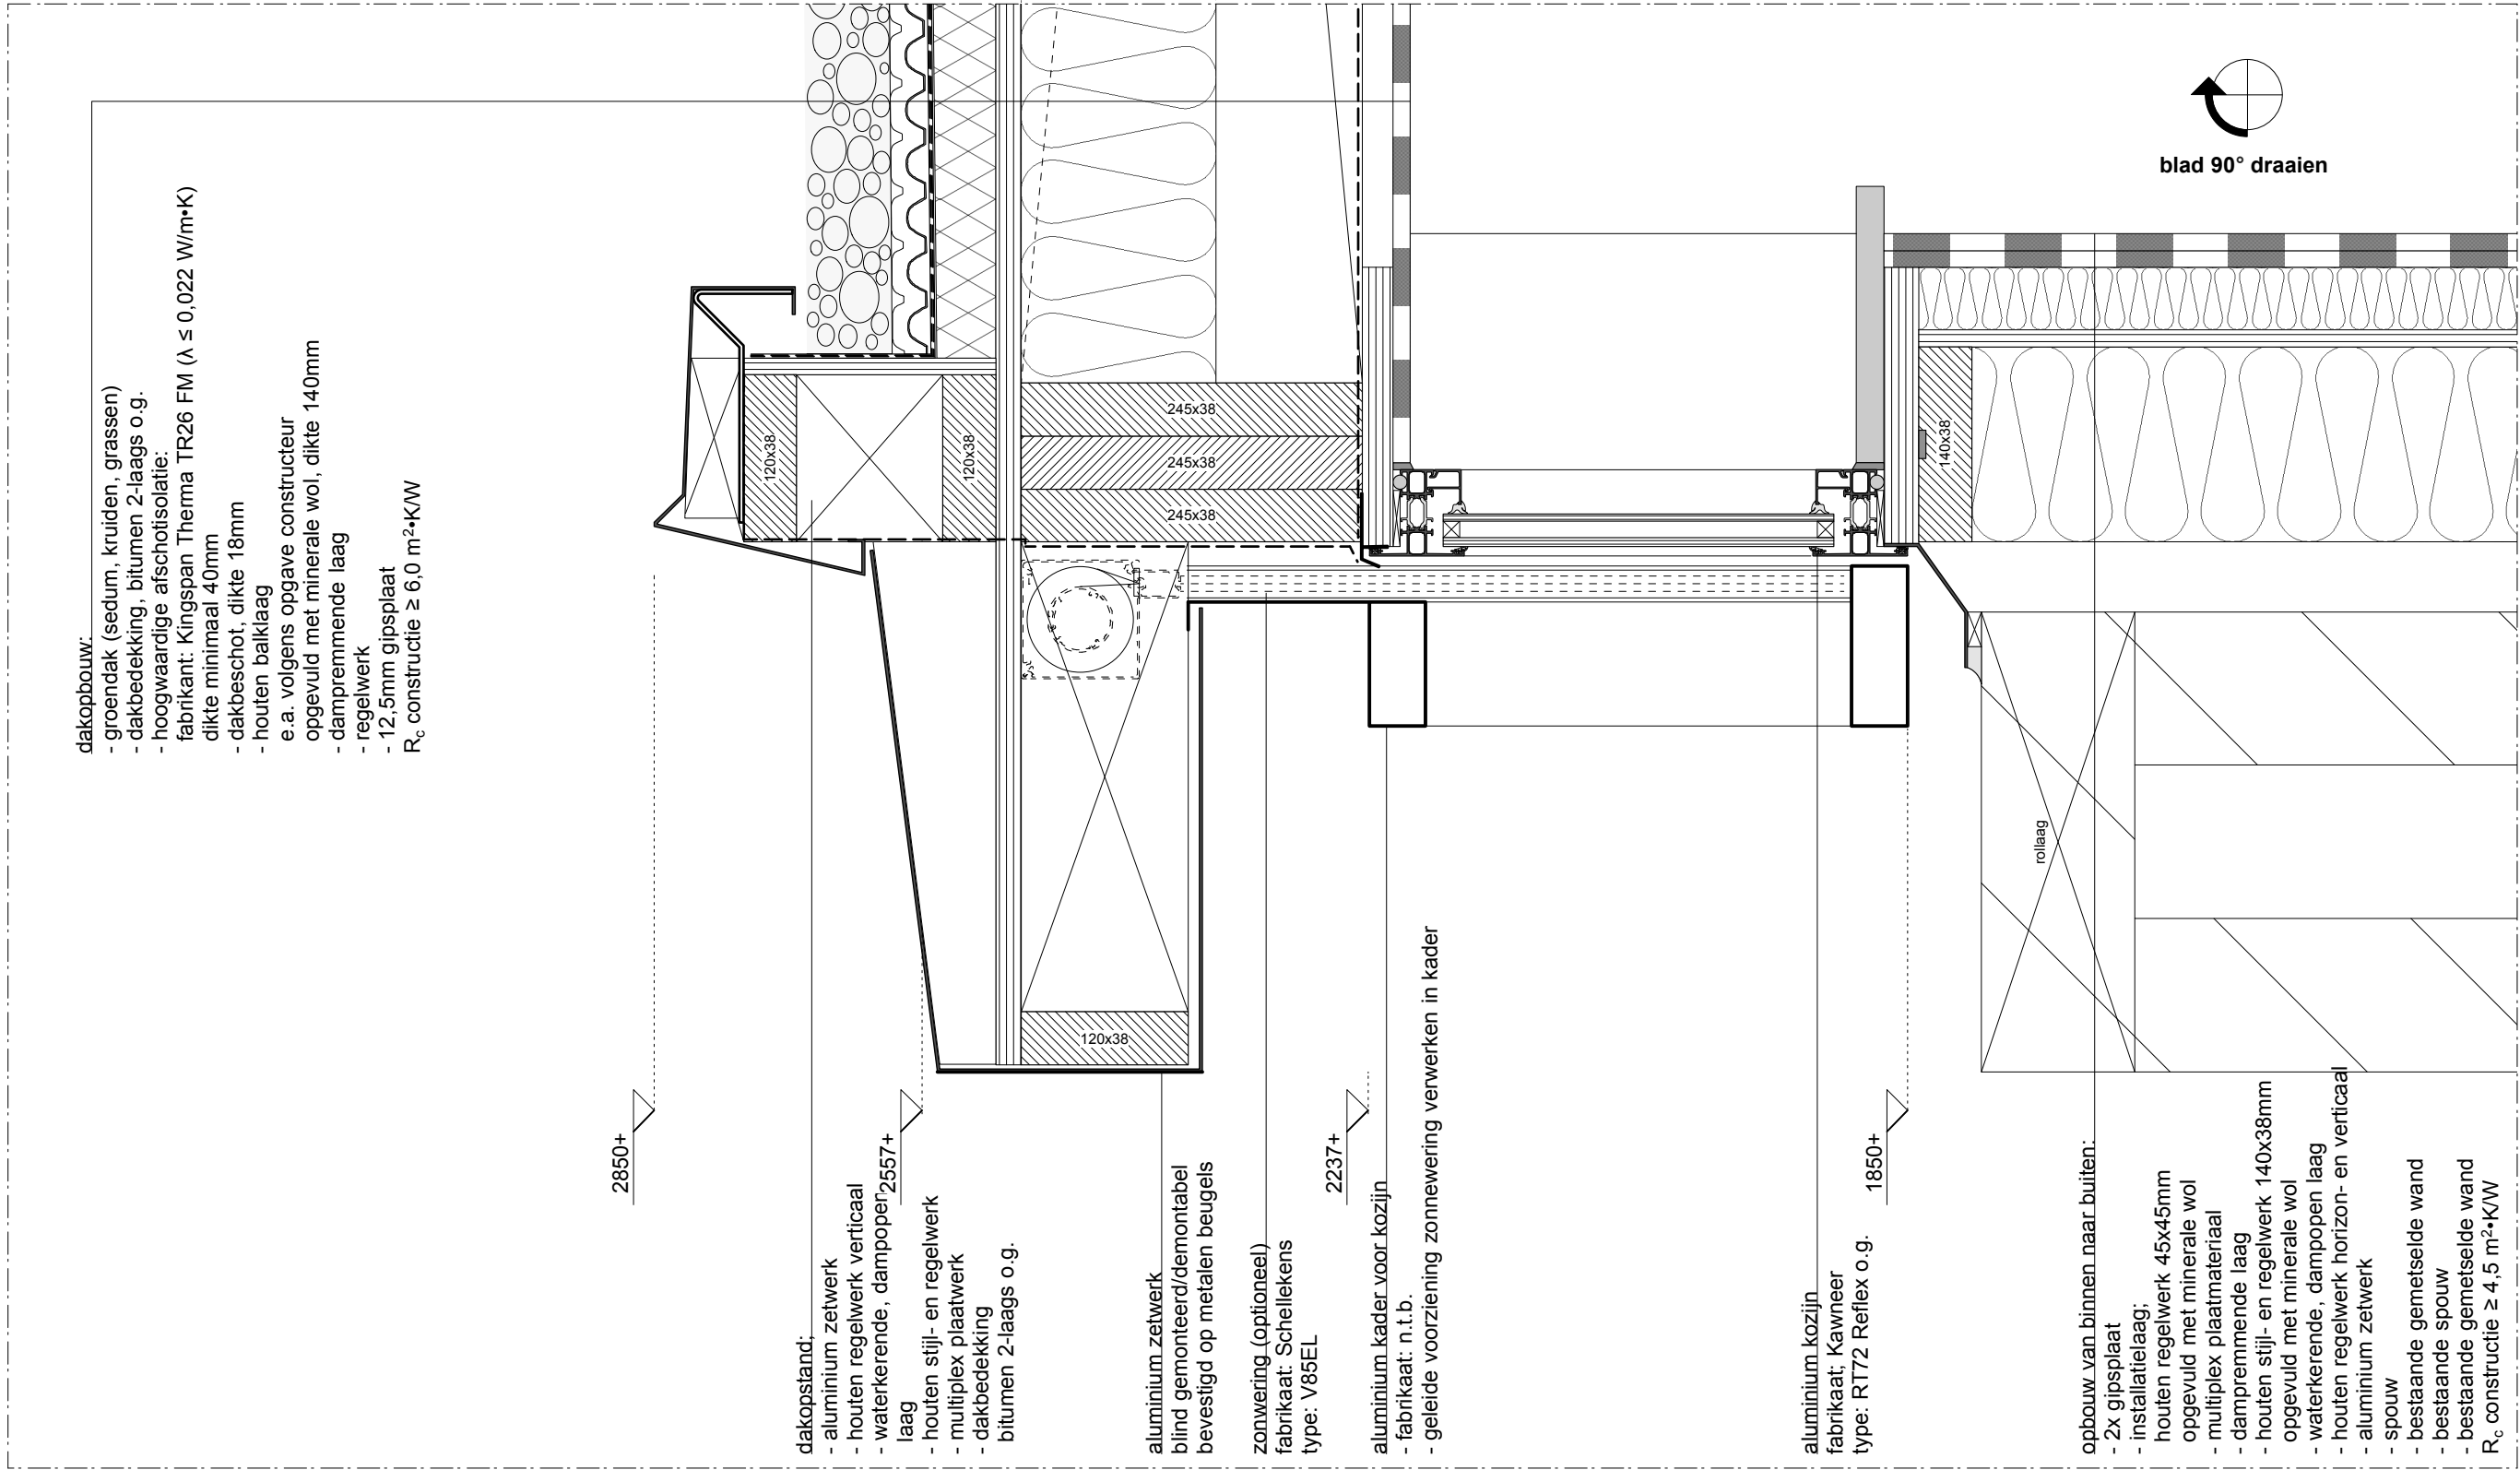

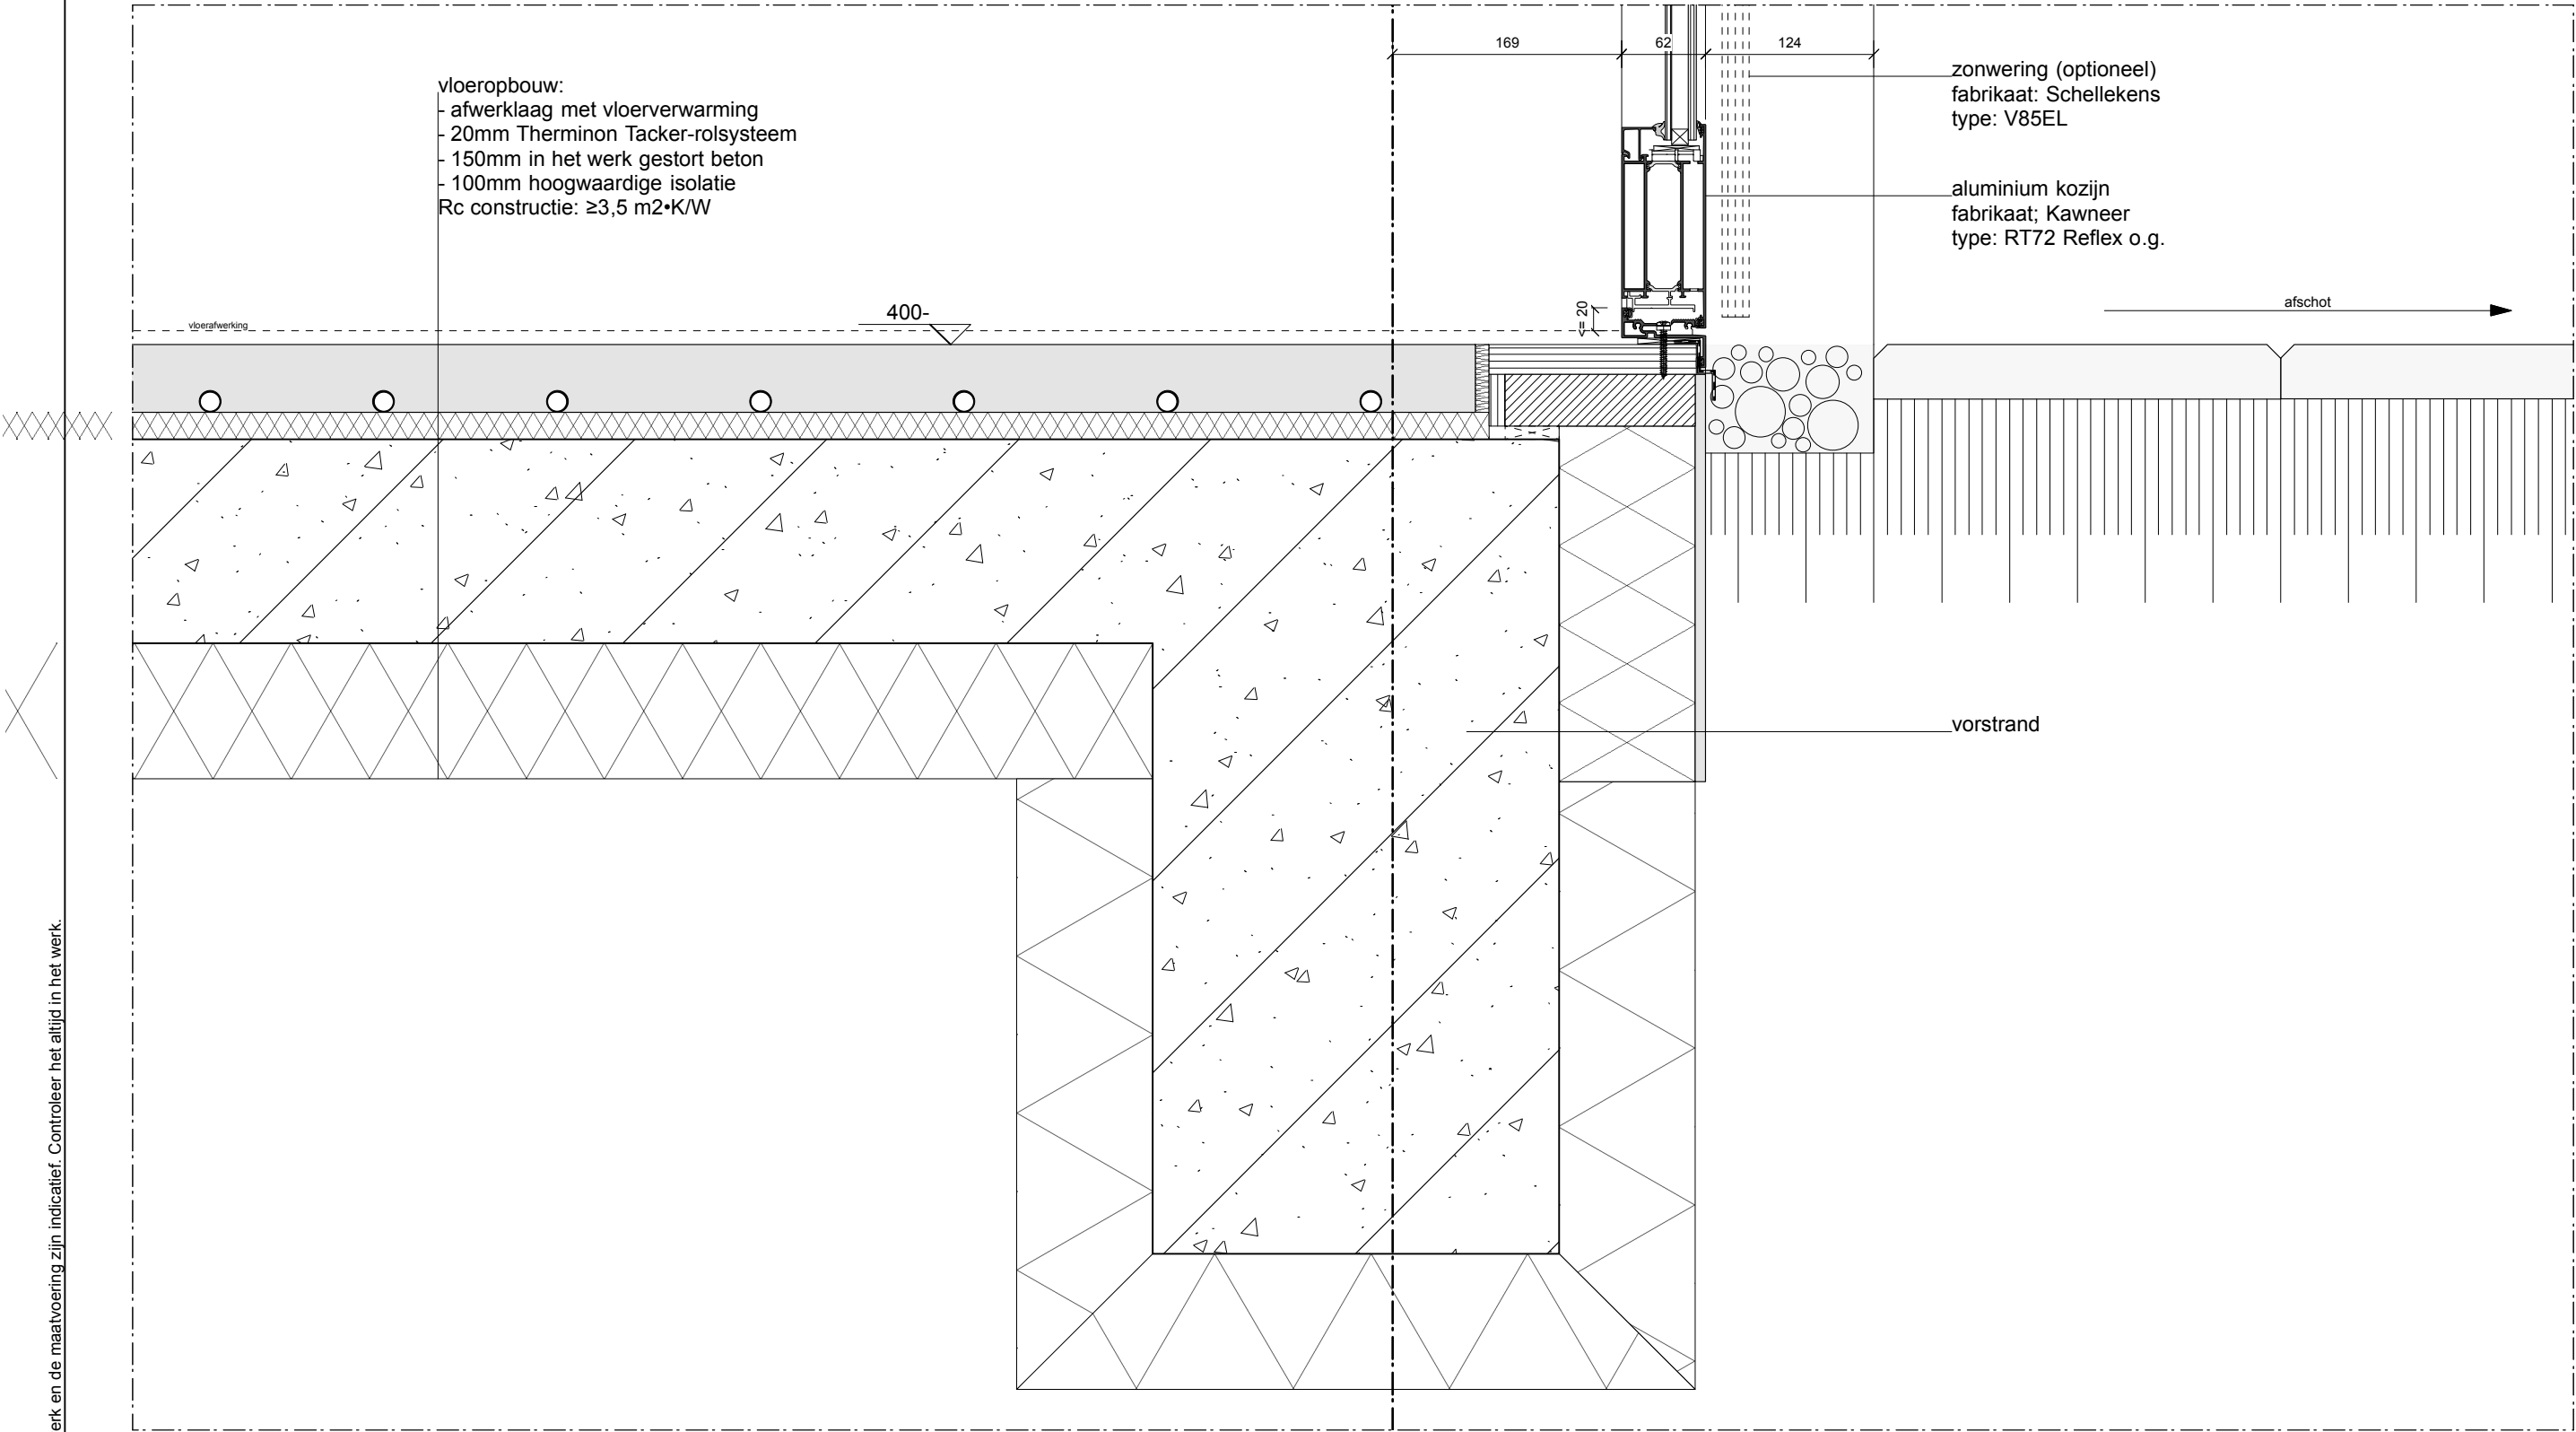



codex
architectuurstudio

project

ZL sanatorium

stadium
omgevingsv

schaal
 1:5

laatste wijzigingsdatum	17-11-2020
----------------------------	------------

bladnummer
P-V04
06-DB-01



blad 90° draaien