


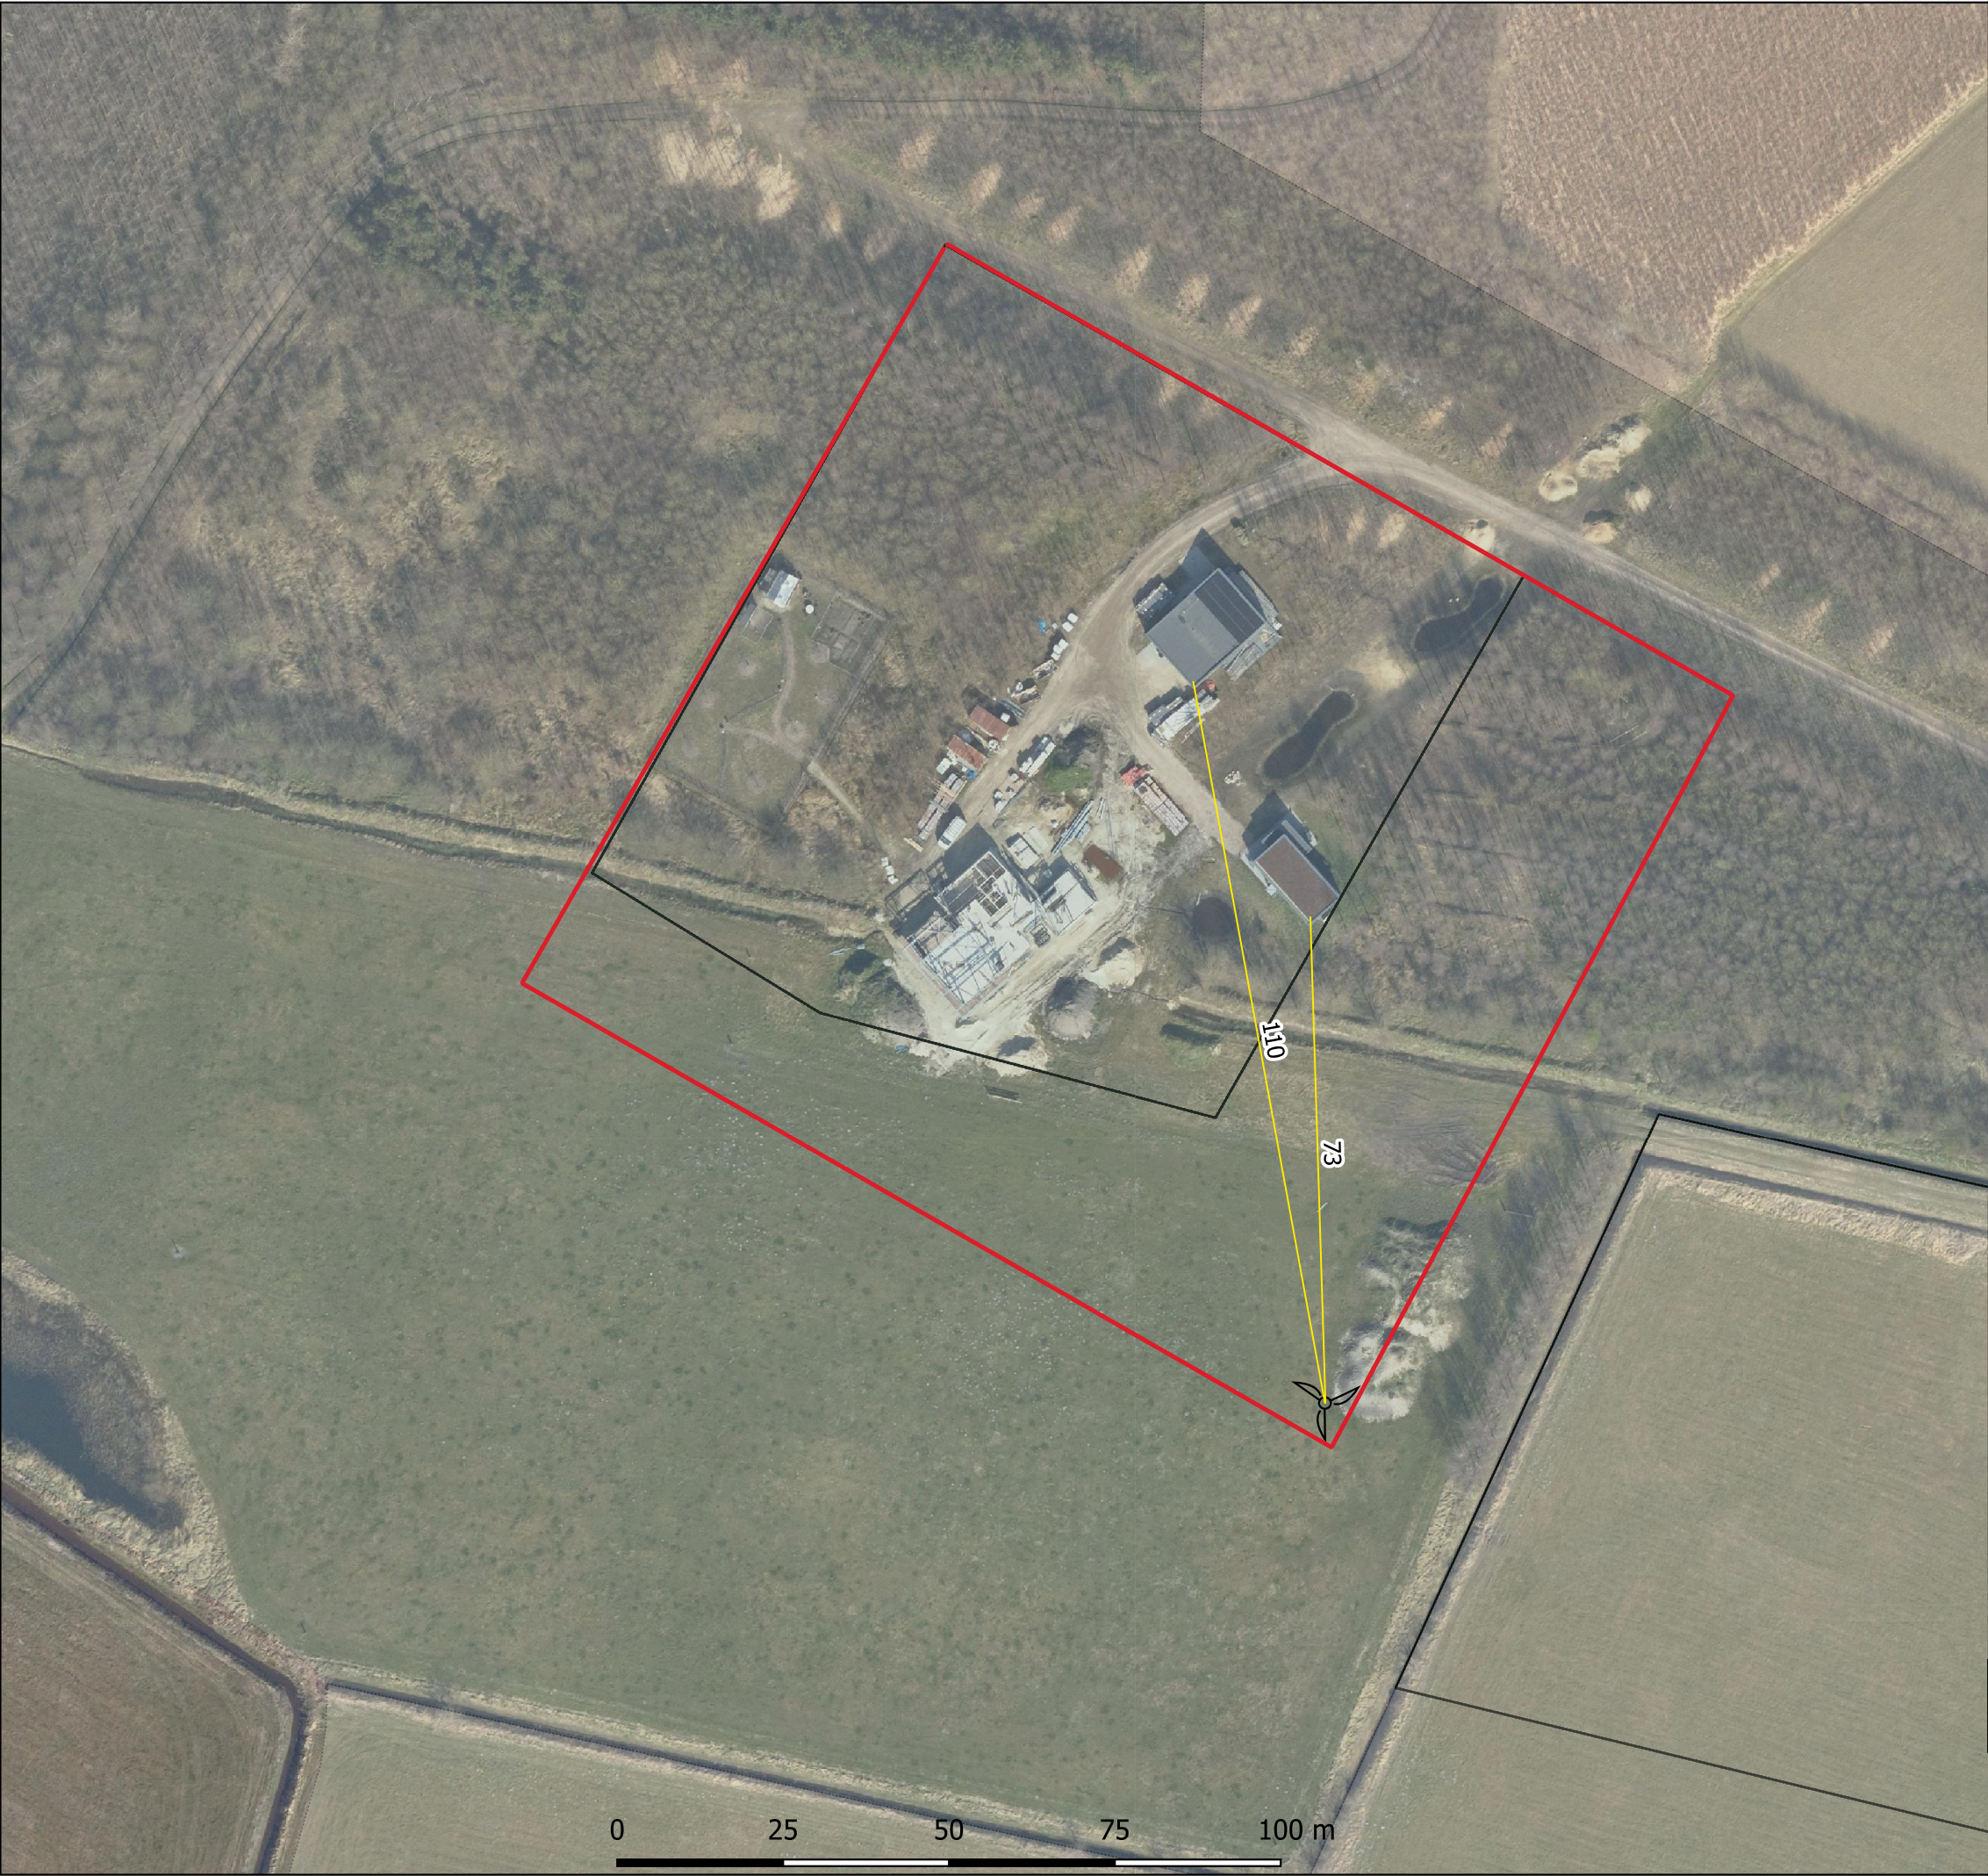

Plattegrond

Opdrachtgever:

Adres:
Minister Cremerstraat 8a,
9491TJ, Zeijen
Gemeente Tynaarlo

Datum:
23-11-2022

Legenda

Bouwvlak



Windmolen

Contouren plangebied



Coördinaten windmolen(s)

id	x	y
1	232072,11	561984,11

Opgesteld door:
E.A.Z. Wind

Versie:
20221123

Coördinatenstelsel:
RD Amersfoort

Bron:
PDOK services

Schaal
1:1.000

