



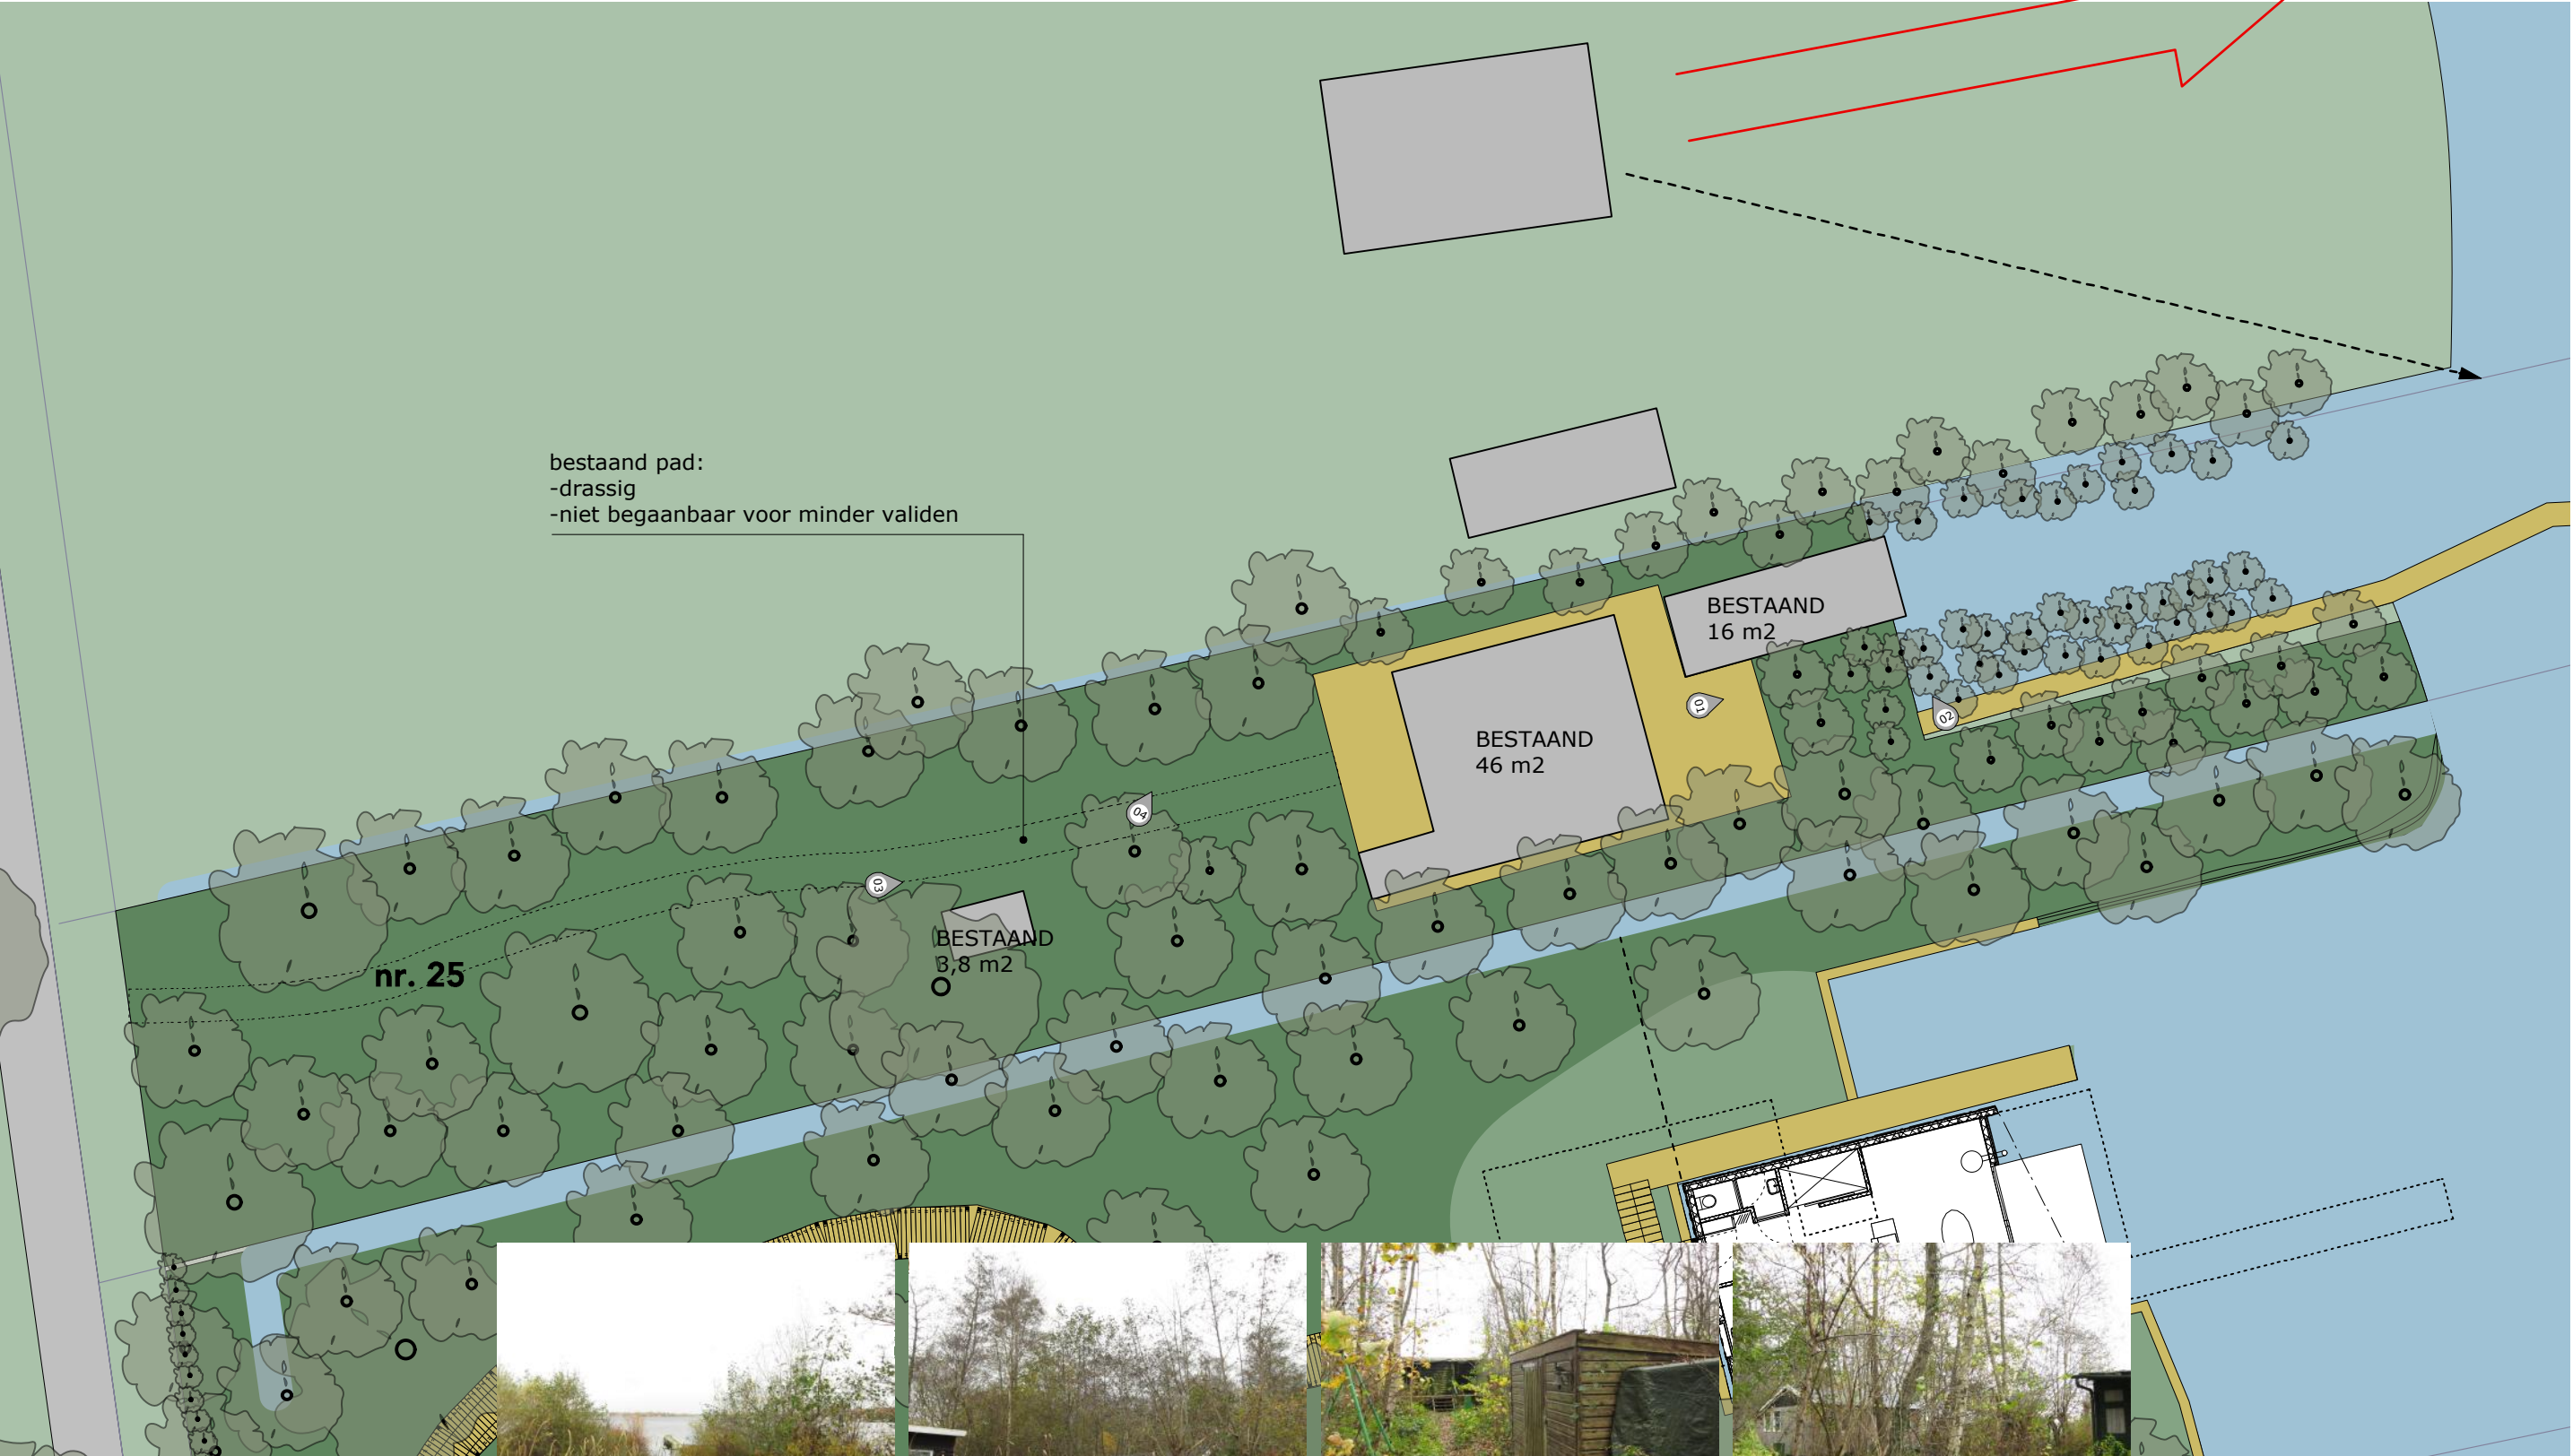

luchtverversing voldoen aan NEN 1087
daglicht voldoen aan NEN 2057
thermische isolatie voldoen aan NEN 1068
constructies volgens berekening constructeur
maatvoering in het werk te controleren

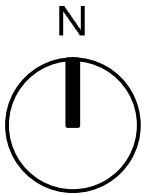

SITUATIE BESTAAND NR 25

project : WATERVILLA/WOONARK GRONINGERWEG 25
opdrachtgever: fam. van Kammen
status : omgevingsvergunning
schaal : 1: 200
datum : 08-03-2016

tek.nr. :
formaat : A3

gewijzigd :



FOTO'S BESTAANDE BEBOUWING

project : WATERVILLA/WOONARK GRONINGERWEG 25
opdrachtgever: fam. van Kammen-Split
status : omgevingsvergunning
schaal :
datum : 08-03-2016

tek.nr. :
formaat : A3

gewijzigd :