

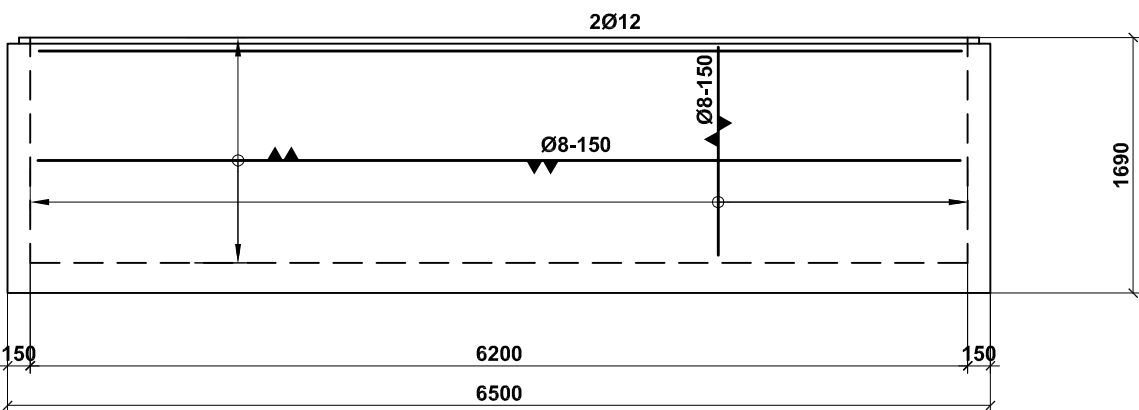



Hijspunten
HEA toepassen tijdens transport

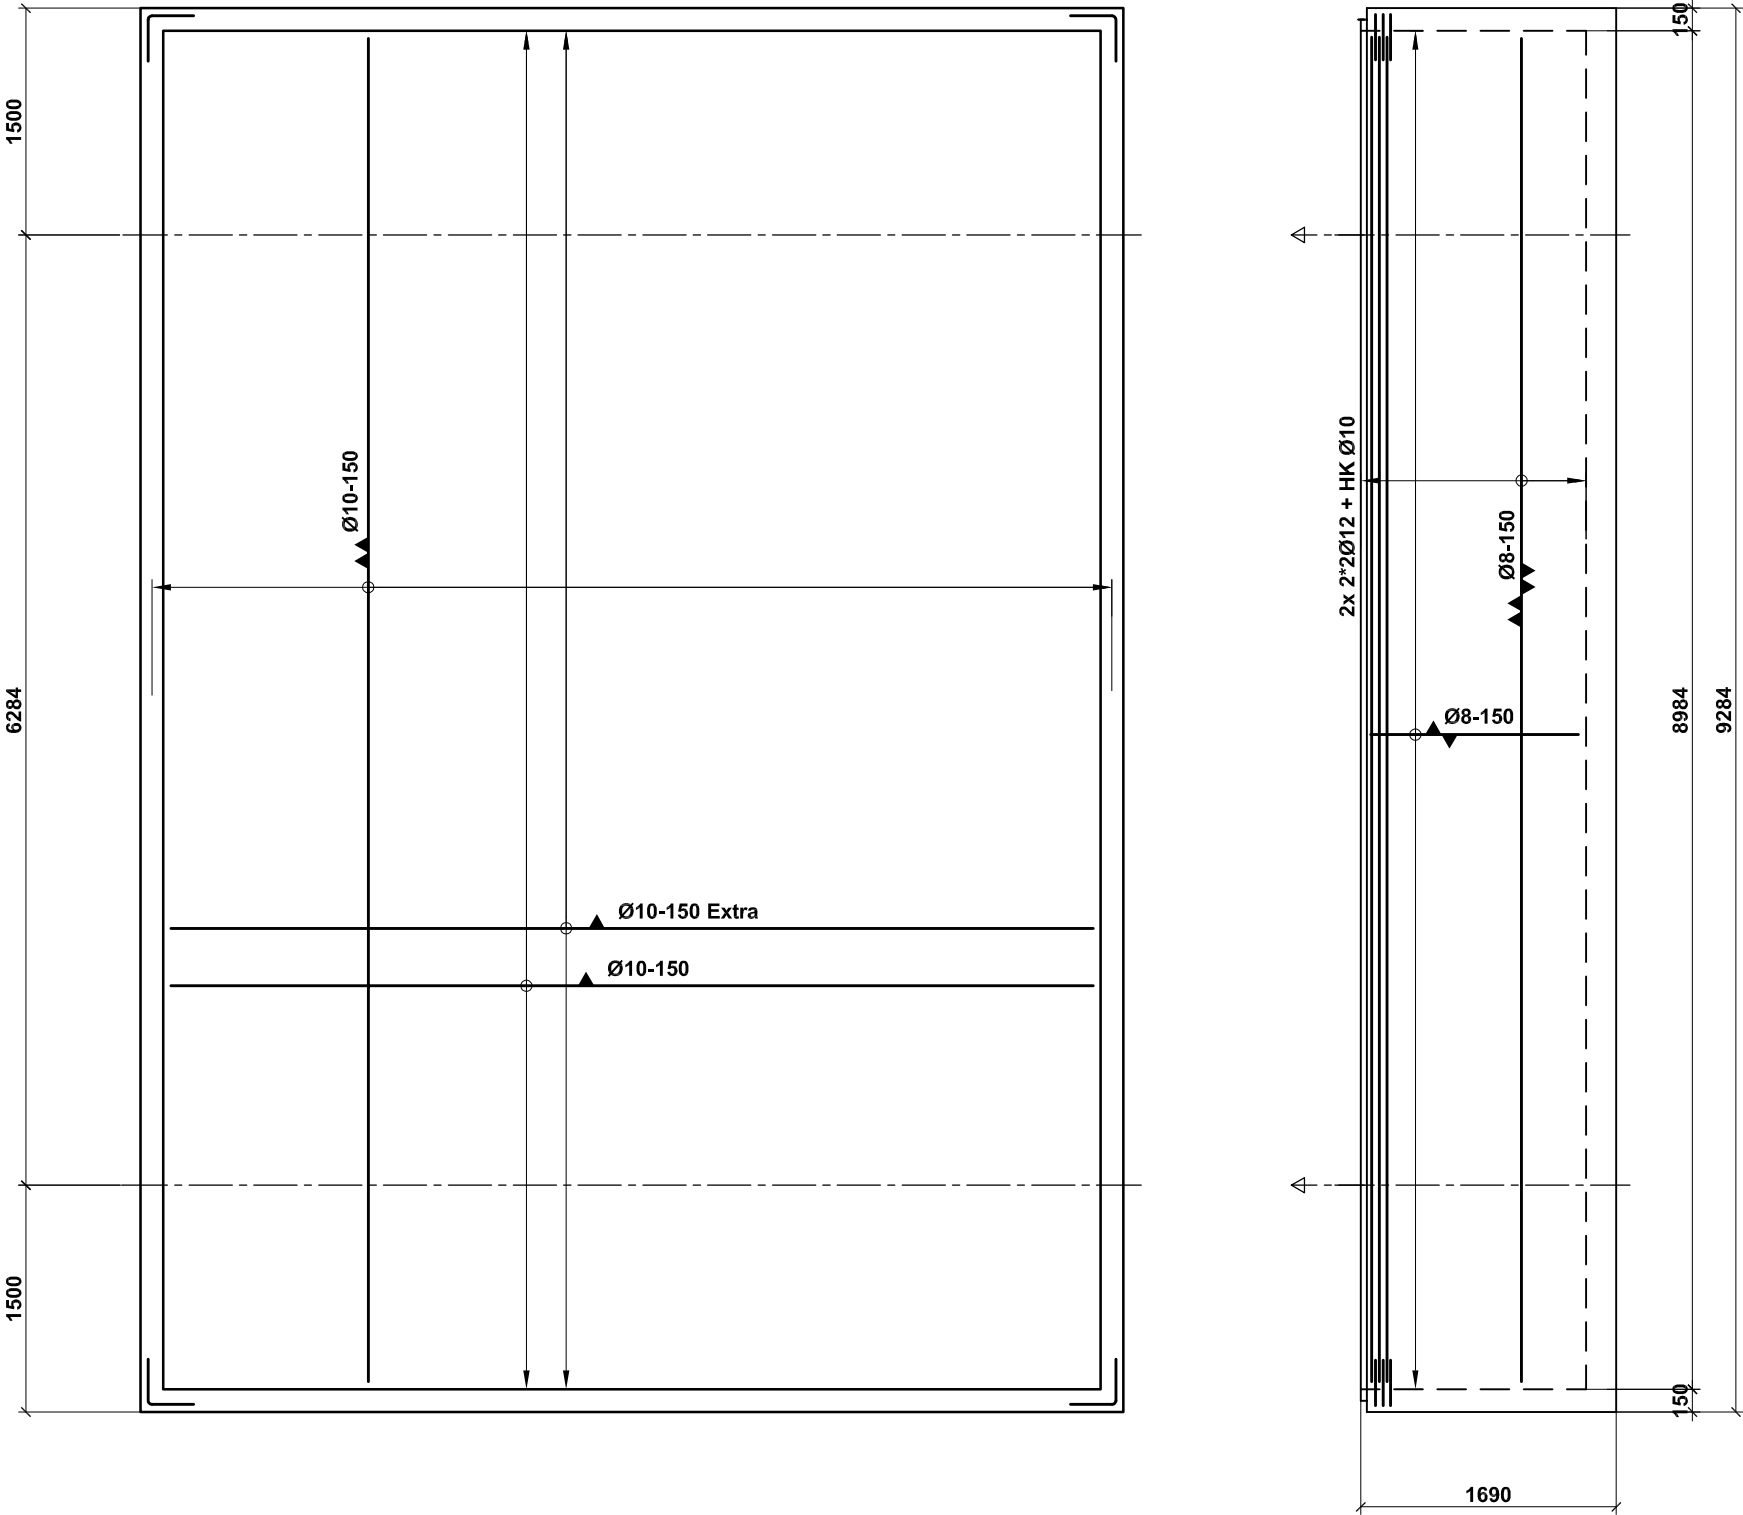


Onderwapening in bodem + wandwapening

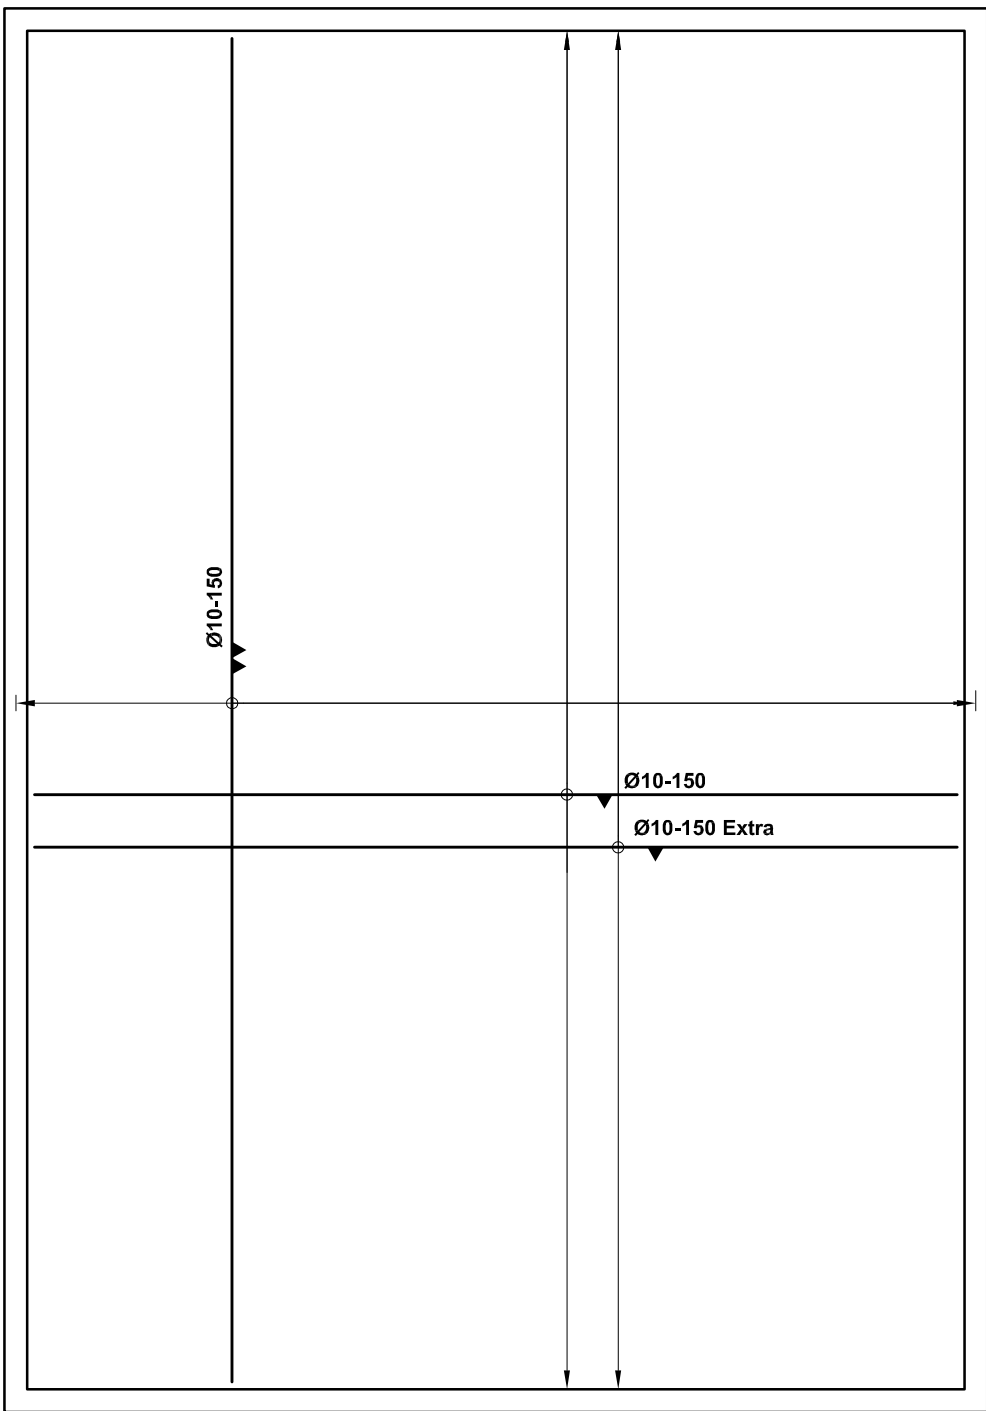


Bovenwapening in bodem

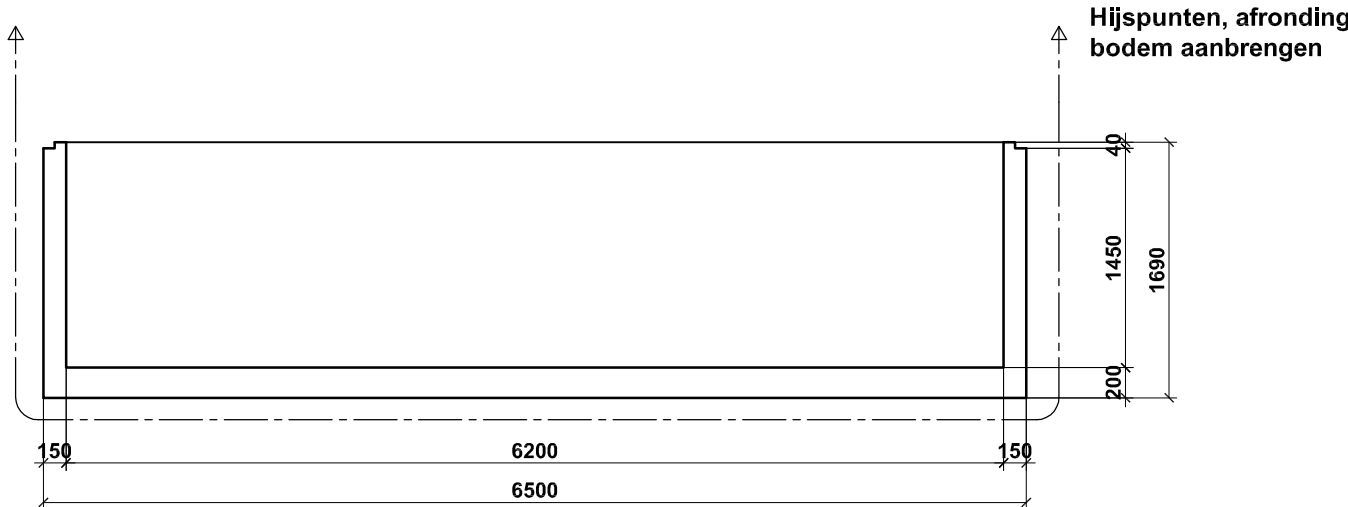

Doorsnede betonbak

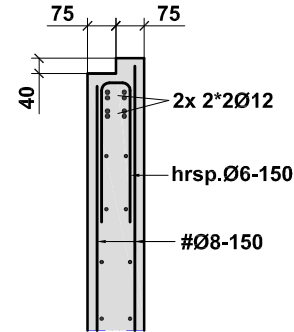

WANDWAPENING T.P.V. VERTIKALE WAND BEEINDIGING

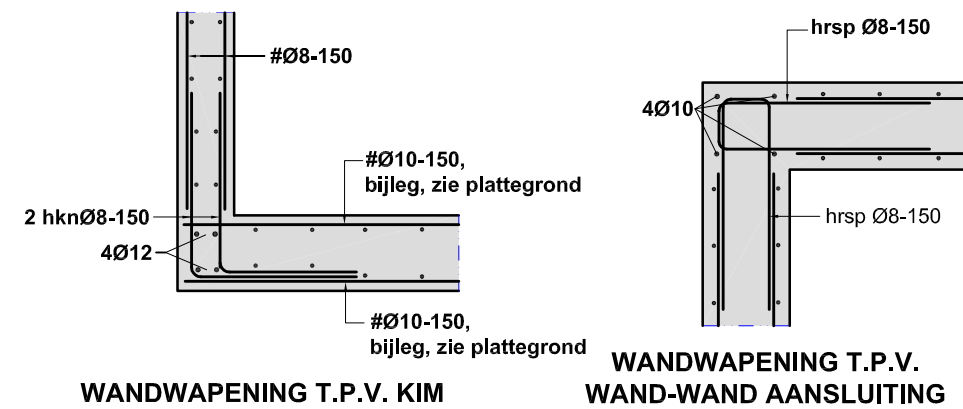

(3)

Uitvoering betonconstructies volgens de NEN-6722 / NEN-5950

- Betonkwaliteit (1) : C35/45
- Betonkwaliteit (2) : -
- Staalkwaliteit : FEB-500
-
-
-
-

Onderdeel	Milleuklasse *1	Dekking (mm)		
		Onder	Boven	Zijkant
Funderingsstroken	XC3	30	25	30
Funderingsbalken & Poeren	XC3	35	30	35
Begane grondvloer	XC3	30	25	25
Kolommen	XC3	-	35	35
Wanden	XC3	-	25	25

*1 = Bij vloeren een minimale WCF toepassen ter beperking van krimp scheuren !

DETAILLERING HOOFDWAPENING

- Bij bovenwapening stortleuf van minimaal 50 mm
- Overlappingslengte : min. 50 x staafdiameter.
- Overlappingslassen :
- Bij bovenwapening : Tussen de steunpunten
- Bij onderwapening : Boven de steunpunten
- De lassen verspringend aan te brengen.

WAPENING TPV BALKENDE

T.p.v alle balkende boven- en onderwapening volledig omzetten

WANDWAPENING TPV HOEKAANSLUITINGEN

DETAILLERING BEUGELWAPENING

WAPENING TPV SCHUINE HOEKAANSLUITING

onder- en bovenwapening

Tenzij anders aangegeven: Onder alle met de grond in aanraking komende betonvlakken, een werkvloer van 50 mm beton C-12/15 aanbrengen.

Project : 3 arken Paterwoldsemeer		Locatie : Paterwoldsemeer	
		Aannemer : -	
		Architect : JAS	
		Opdrachtgever : fm. Kammen- Split	
		Onderdeel :	
		WAPENINGSPRINCIPE BETONBAK	
		Status : Ter controle	
		Getekend : AHB	
		Datum : 27-03-2014	
		Schaal : 1:50 / 1:20	
		Formaat : A1	
		Bestand : 5192-B1.dwg	
		Project - bladnr. 5192	
		Revisie	
		1/50	