




Principeprofiel 1

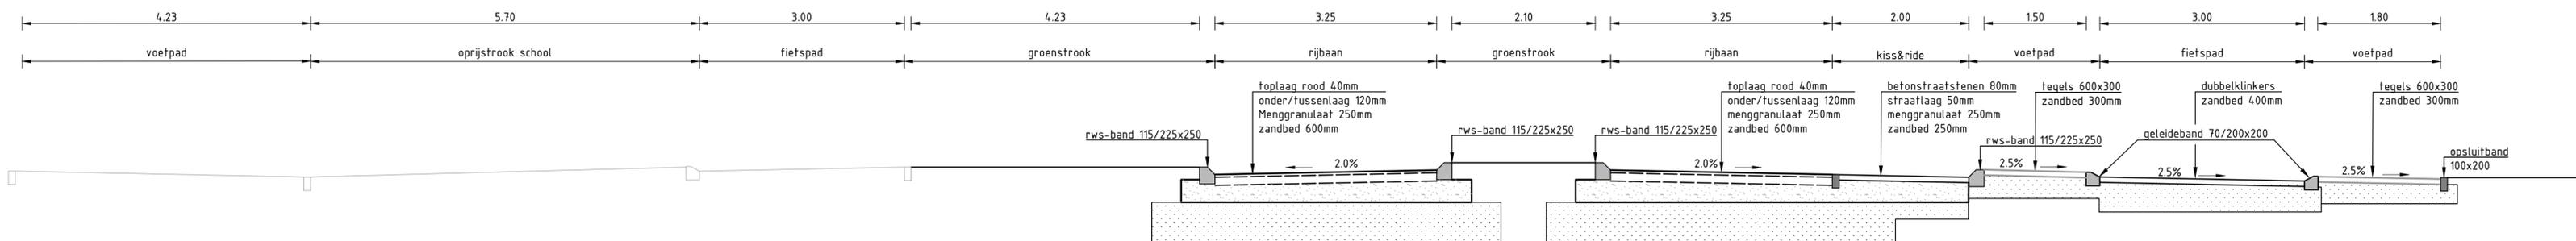

Principeprofiel 2

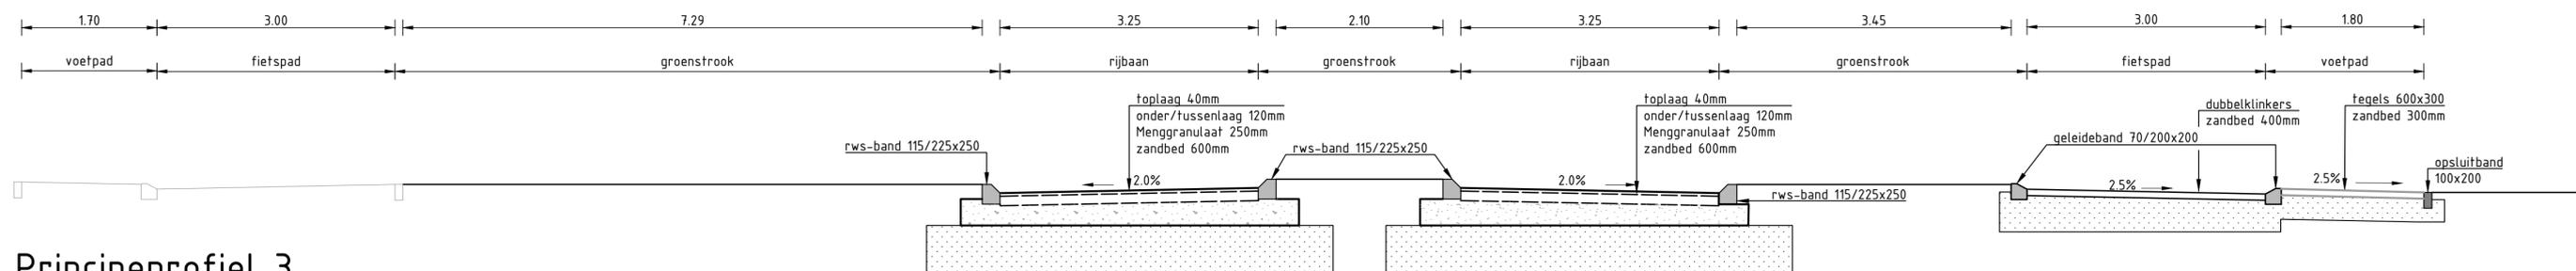

Principeprofiel 3

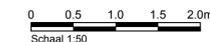

CONCEPT

Oprichtgever
Gemeente Tynaarlo
 Project
 Herinrichting Borchsingel, Ter Borch



Projectnummer 357419	Tekeningnummer 357419-T001-L02	Versie -	Datum van uitgave 13-07-2017	Ontwerpfase	Contractnummer -
Blad 2	Van 3	Schaal 1:50	Formaat A2-L (420X841)	Kantoor GRONINGEN	Get. WBR
					Gez. -
					Acc. -

357419-T001-L02