

ONTWERPBESLUIT.

Gemeente Tynaarlo.

Zaaknummer 4096/WABO-20180373

Betreft: Inzameling glas en textiel in de wijk Ter Borch in Eelderwolde.

Burgemeester en wethouders van de gemeente Tynaarlo;

Overwegende:

Dat in de door de gemeenteraad op 7 januari 2014 vastgestelde Afvalstoffenverordening 2014 – gemeente Tynaarlo (hierna te noemen “de Afvalstoffenverordening”) regels worden gesteld omtrent huishoudelijk afval en bedrijfsafval.

Dat hun college in het op 4 februari 2014 vastgestelde Uitvoeringsbesluit Afvalstoffenverordening 2014 (hierna te noemen “het Uitvoeringsbesluit”) in het belang van een doelmatige verwijdering van huishoudelijke afvalstoffen nadere regels heeft gesteld omtrent de dagen, tijden, plaatsen en wijze waarop afvalstoffen kunnen worden overgedragen of ter inzameling aangeboden aan de inzameldienst en andere verzamelaars.

Dat het in verband met de voorgenomen bouw van een supermarkt op het perceel Borchsingel 25 te Eelderwolde, kadastraal bekend gemeente Eelde, sectie A nrs. 1999, 2391 en 3437, wenselijk is de inwoners van de wijk Ter Borch een laagdrempelige inzamelvoorziening te bieden voor glas en textiel afkomstig uit hun huishouding.

Gelet op artikel 4 onder c van de Afvalstoffenverordening en artikel 4 onder e en f van het Uitvoeringsbesluit;

BESLUITEN:

De bij het Uitvoeringsbesluit behorende bijlage 1 met locaties van wijkcontainers voor glas, papier, kunststoffen en textiel aan te vullen als volgt:

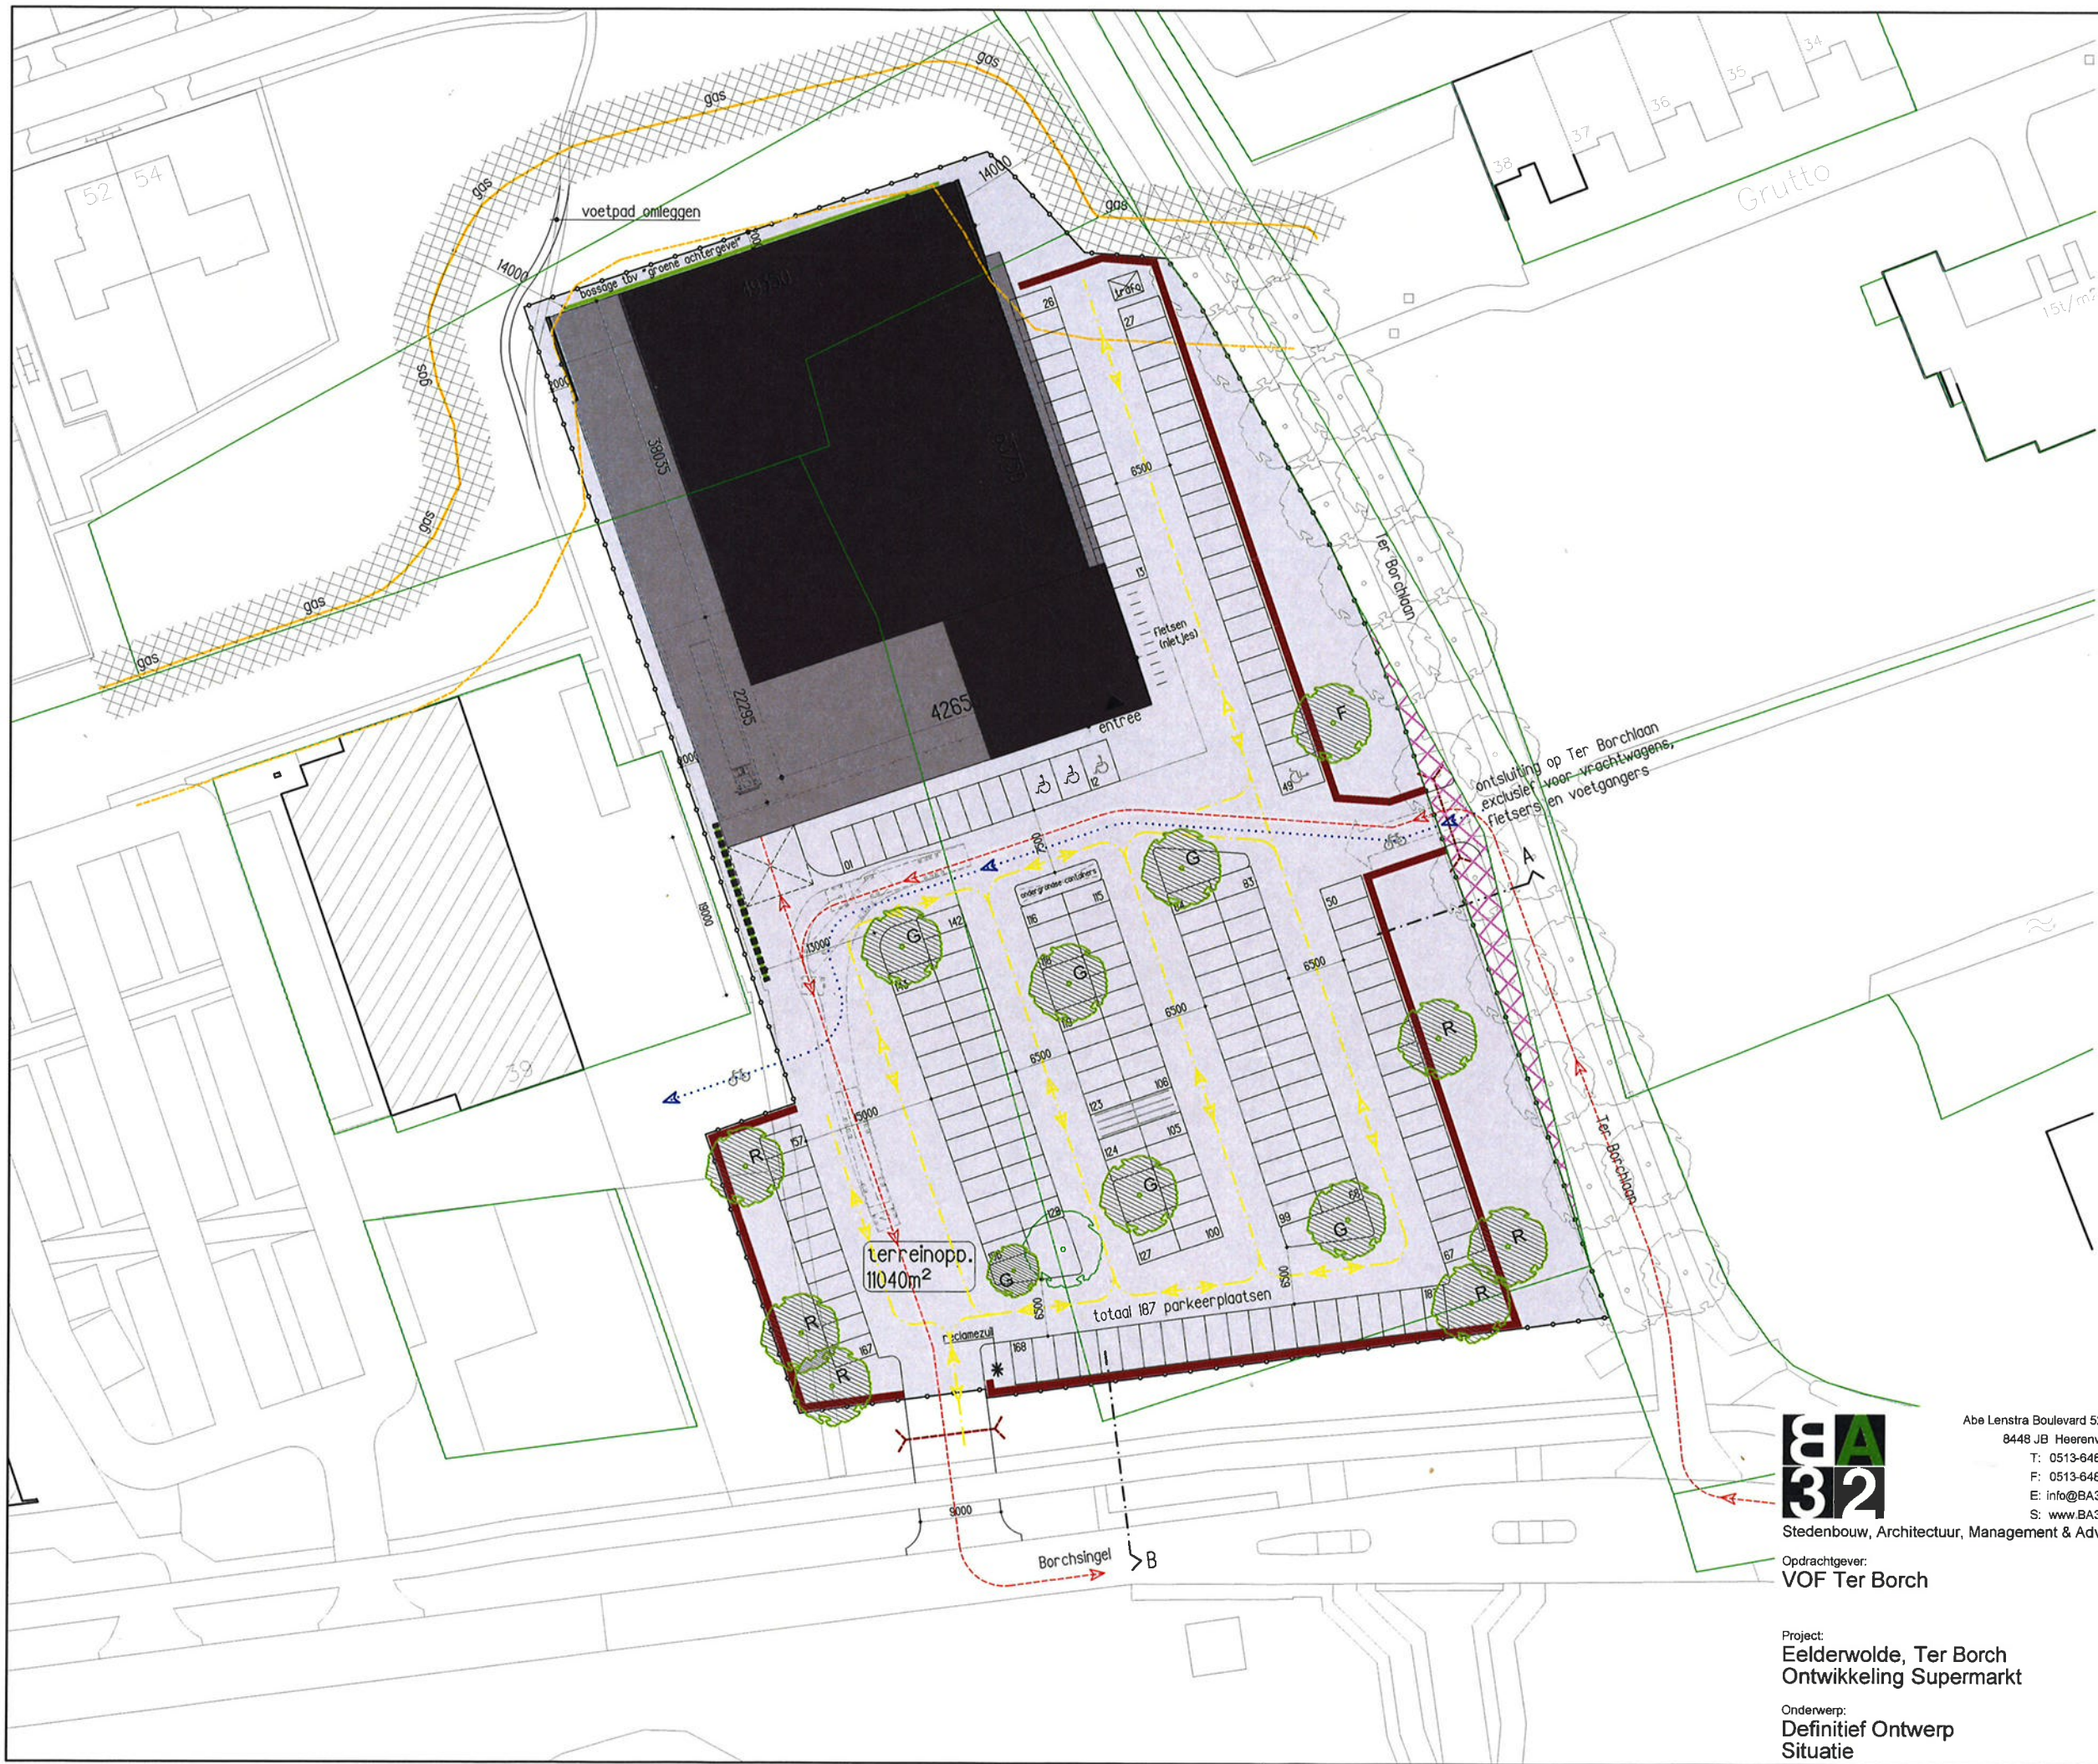
Straat en huisnummer	Plaats	Glas	Textiel
Borchsingel 25	Eelderwolde	x	x

Vries, 5 juni 2018

Burgemeester en wethouders voornoemd,




Mr. J. Th. van Nieukerken
Gemeentesecretaris


Drs. M. J. F. J. Thijsen
Burgemeester



LEGENDA

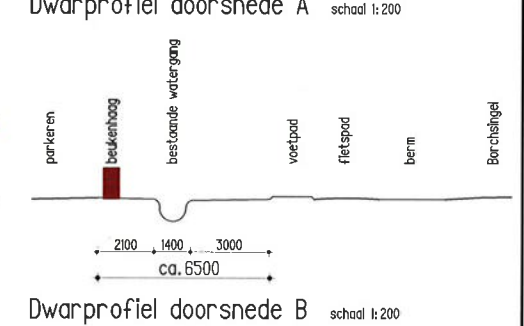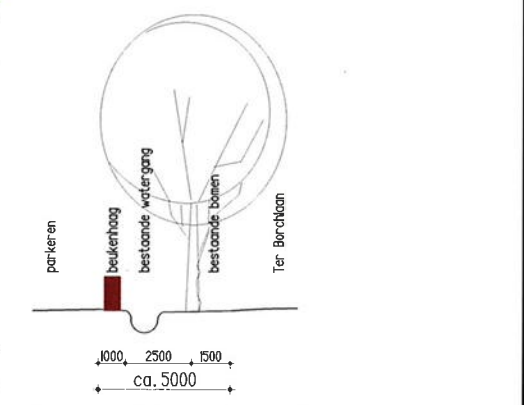- bestaande kadastrale grenzen
- nieuwe perceelgrens
- gasleiding, hoge druk
- bestaande boom:
Zomereik (Quercus robur, stam 463cm kroon 49m)
- nieuwe boom:
1x F = Bruine Beuk Fagus sylvatica 'Atropuncea'
6x G = Doornloze valse Christusdoorn
Gleditsia triacanthos 'Skyline'
6x R = Valse acacia Robinia pseudoacacia 'Bessaniana'
- beukenhaag met hekwerk
hoogte = 1500mm
- geluidscherm voorzien van groene aankleding
hoogte = 2000mm, lengte 19meter
- bosage tbv "groene achtergevel"
hoogte = over de gehele achtergevel
- dulker in combinatie met watergoot
- routing fietsers
- routing vrachtwagen
- routing personenwagens



kad. bek. gem. : Eelde
sectie : A
nummer (s) : 01999, 02391 en 03437



Abe Lenstra Boulevard 52-9a
8448 JB Heerenveen
T: 0513-648245
F: 0513-648247
E: info@BA32.nl
S: www.BA32.nl

Opdrachtgever:
VOF Ter Borch

Project:
**Elderwolde, Ter Borch
Ontwikkeling Supermarkt**

Onderwerp:
**Definitief Ontwerp
Situatie**

Architect:
Paul Spaltman

Projectleider:
S. Pietersma

Datum:
01-09-2017

Laatst gewijzigd:
E 18-01-2018

Schaal:
1:500

Projectnummer:
B1653

Bladnummer:
DS00