



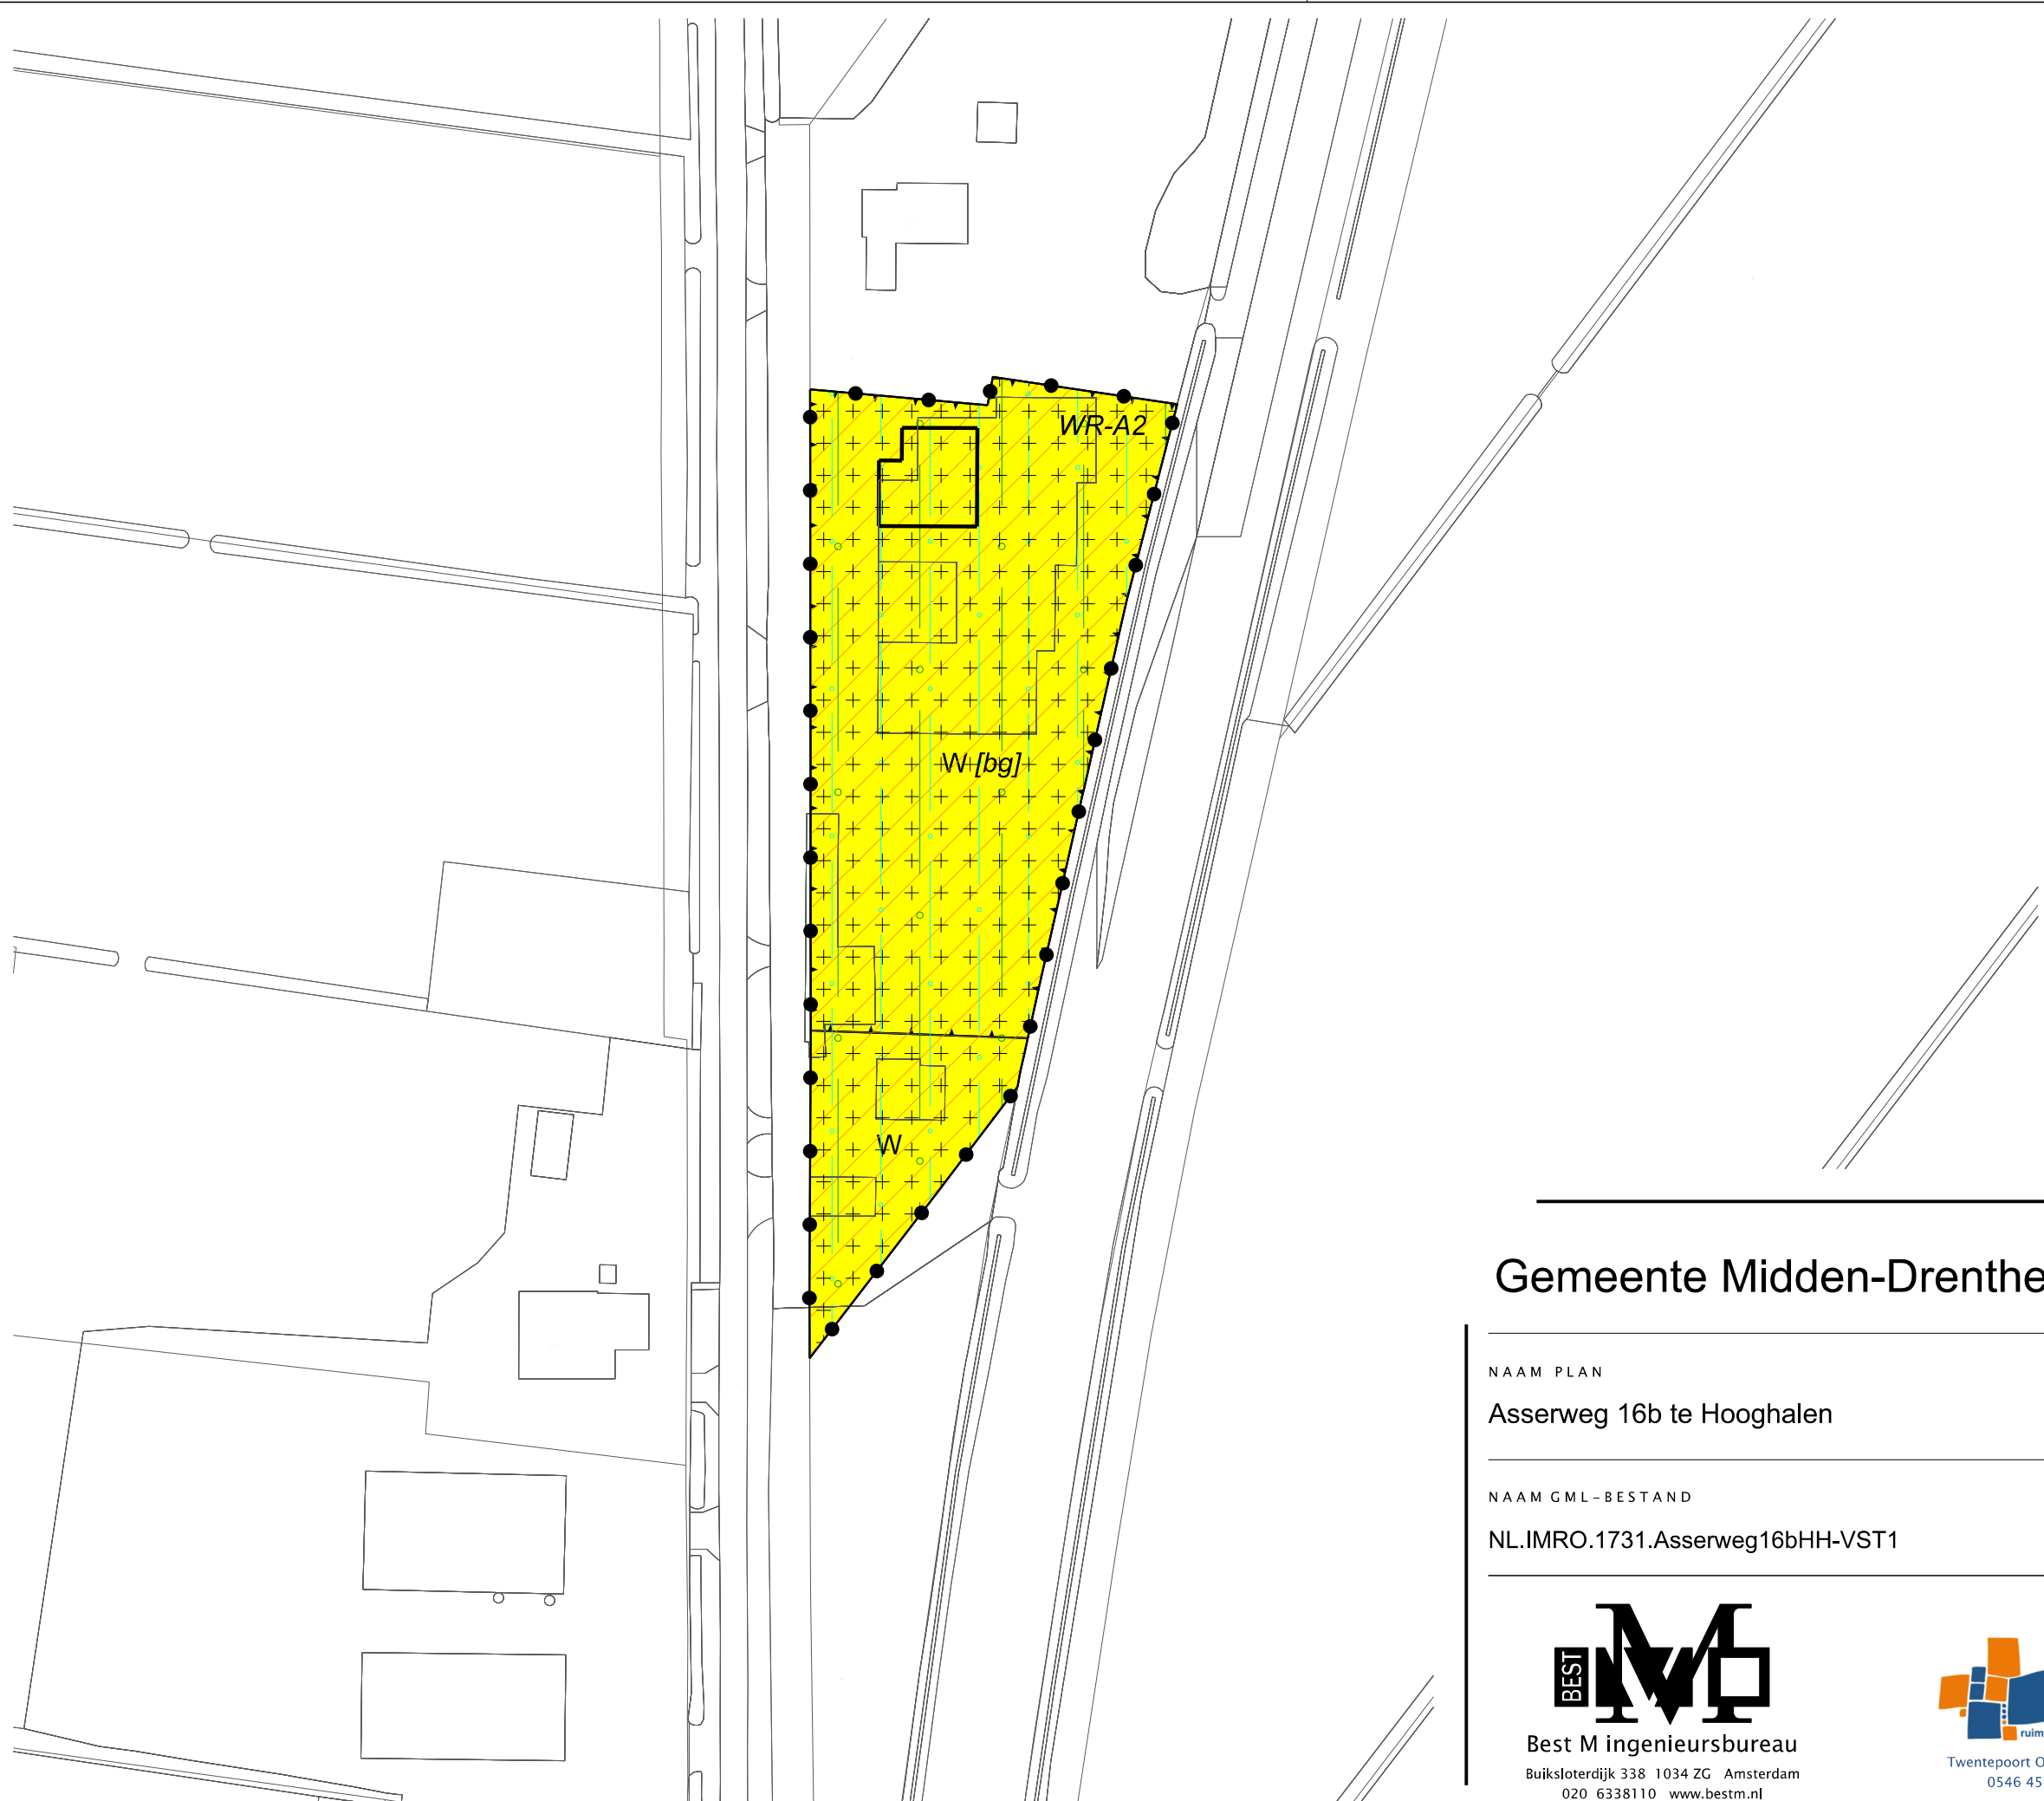

LEGENDA

- Plangebied
- Plangrens
- Bestemmingen
- Wonen
- Dubbelbestemmingen
- Waarde - Archeologie 2
- Gebiedsaanduidingen
- geluidzone - industrie
- milieuzone - hydrologische beïnvloeding
- vtjwaringszone - radlotelescoop
- Bouwvlak
- bouwvlak
- Bouwaanduidingen
- [bg]
- bijgebouwen
- Verklaring
- Ondergrond

Gemeente Midden-Drenthe

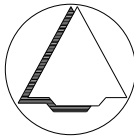

NAAM PLAN

Asserweg 16b te Hooghalen

NAAM GML-BESTAND

NL.IMRO.1731.Asserweg16bHH-VST1

DATUM

12-8-2019

BLAD VAN BLADEN

1 VAN 1

FORMAAT

A3

TEKENAAR

MvL

SCHAAL

1 :1000

BEST M

Best M ingenieursbureau

Buiksloterdijk 338 1034 ZG Amsterdam

020 6338110 www.bestm.nl

BJZ.nu

ruimtelijke plannen en advies

Twentepoort Oost 16A 7609 RG Almelo

0546 454466 www.bjz.nu