


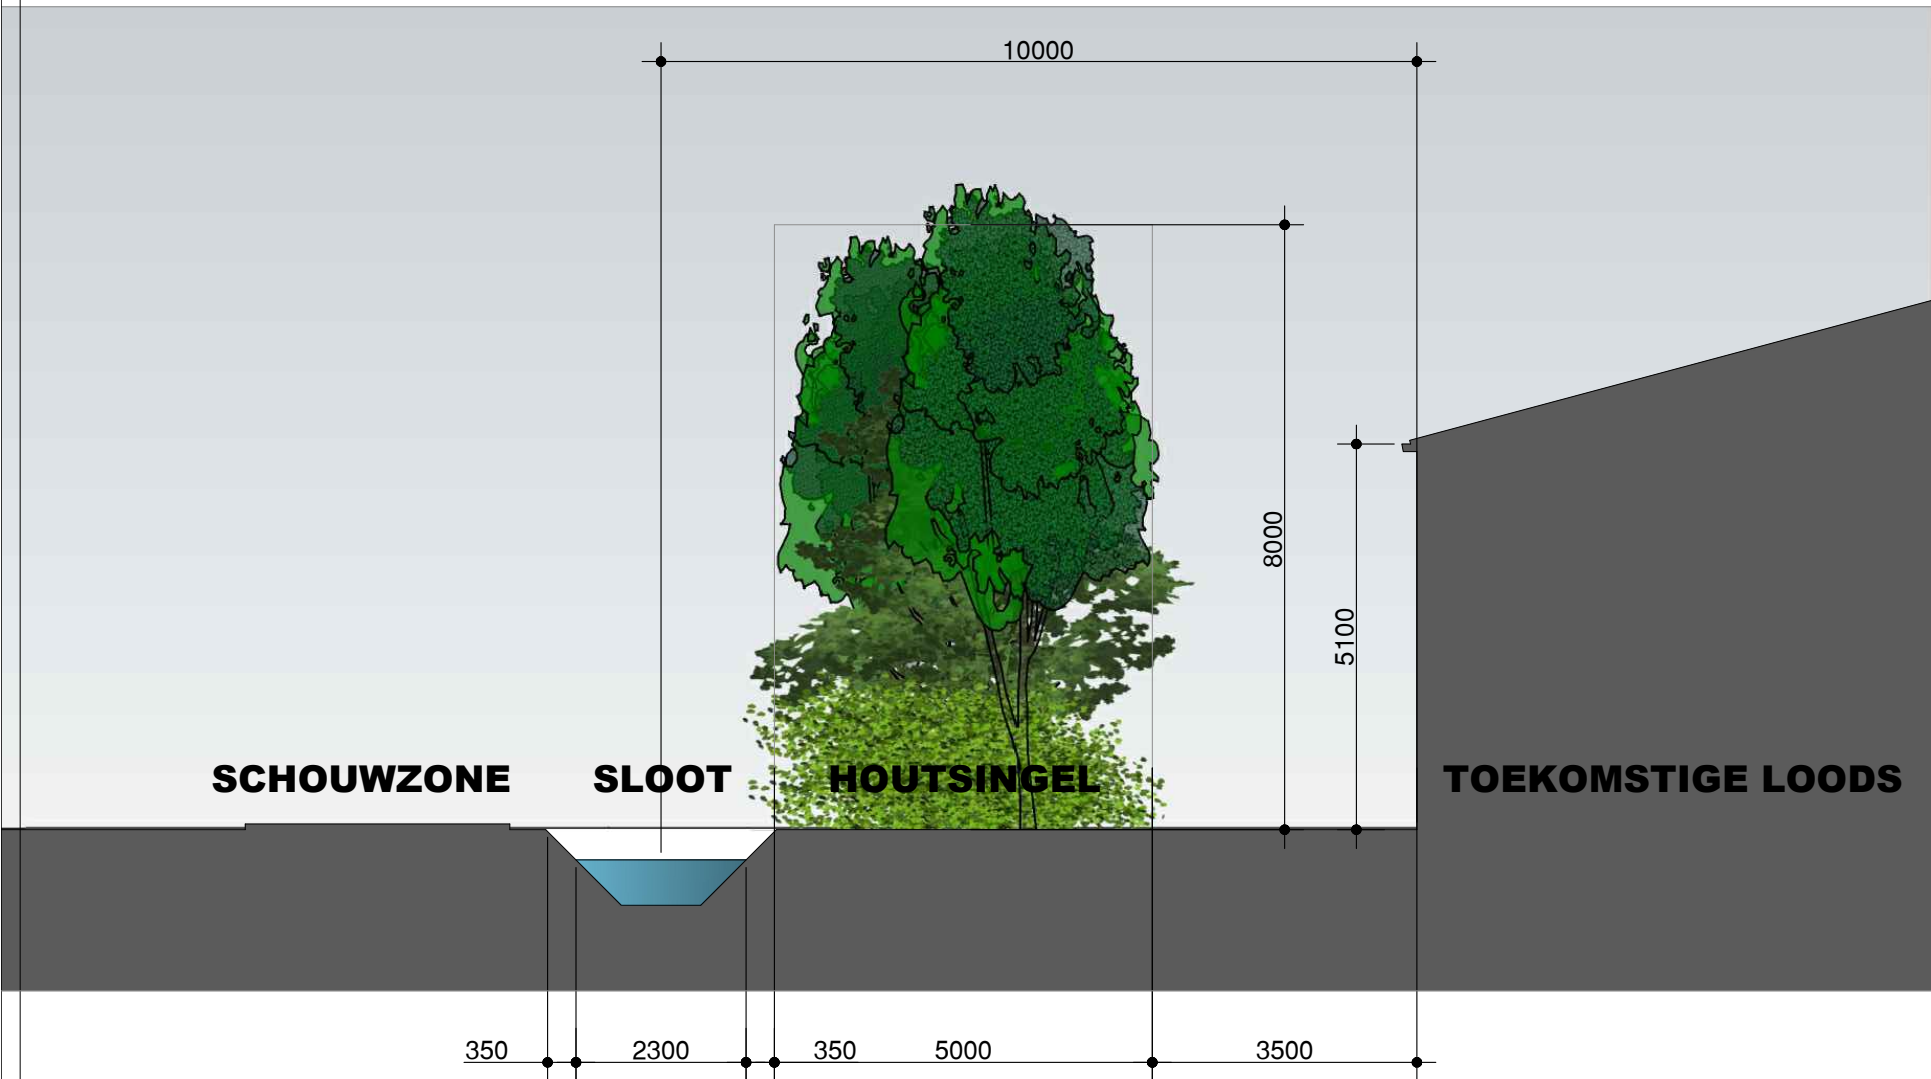



BOMEN

- * in de houtsingel:
- streekeigen bomen van ongeveer de 3e grootte zoals:
- zwarte els
- haagbeuk
- ruwe berk
- vuilboom
- hazelaar
- krenteboom

SRTUIKEN

- * in de houtsingel:
- streekeigen struiken zoals met een hoogte tot ongeveer 3.00m:
- meidoorn
- sleedoorn
- wilde roos
- braam
- brem

KRUIDLAAG

- * in de houtsingel:
- streekeigen kruidlaag zoals met een hoogte van 10cm tot ongeveer 1.35m:
- grassen
- varens
- brandnetel
- paardenbloem
- mossen
- paddenstoelen

ALGEMEEN

- * algemeen:
- één en ander in overeenstemming met "Staalkaart: houtsingels en struweel" Provincie Drenthe
- deze doorsnede is gekoppeld aan het stuk "landschappelijk inpassingsplan 't Noorden 5 te Smilde"

AANLEG HOUTSINGEL

- * aanleg houtsingel:
- in rijen aan met een plantafstand van bij voorkeur 1.50m tussen de rij en 1.50m in de rij
- boomvormers worden in het midden van de houtsingel aangeplant
- struiken- en/of boomsoorten worden individueel of in groepen gemengd
- afstand tot bebouwing bedraagt minimaal 3.00m

BEHEER EN ONDERHOUD

- * beheer en onderhoud:
- 2-3 jaar na de aanplant wordt ca. 20% gedund, m.u.v. de boomvormers
- na 2-3 jaar wordt weer 20% gedund
- op deze wijze wordt iedere 15 jaar de houtsingel gedund en verjongd

DOORSNEDE HOUTSINGEL 'T NOORDEN 5 TE SMILDE

datum 12-12-2023 | schaal 1 : 100 | formaat A3