


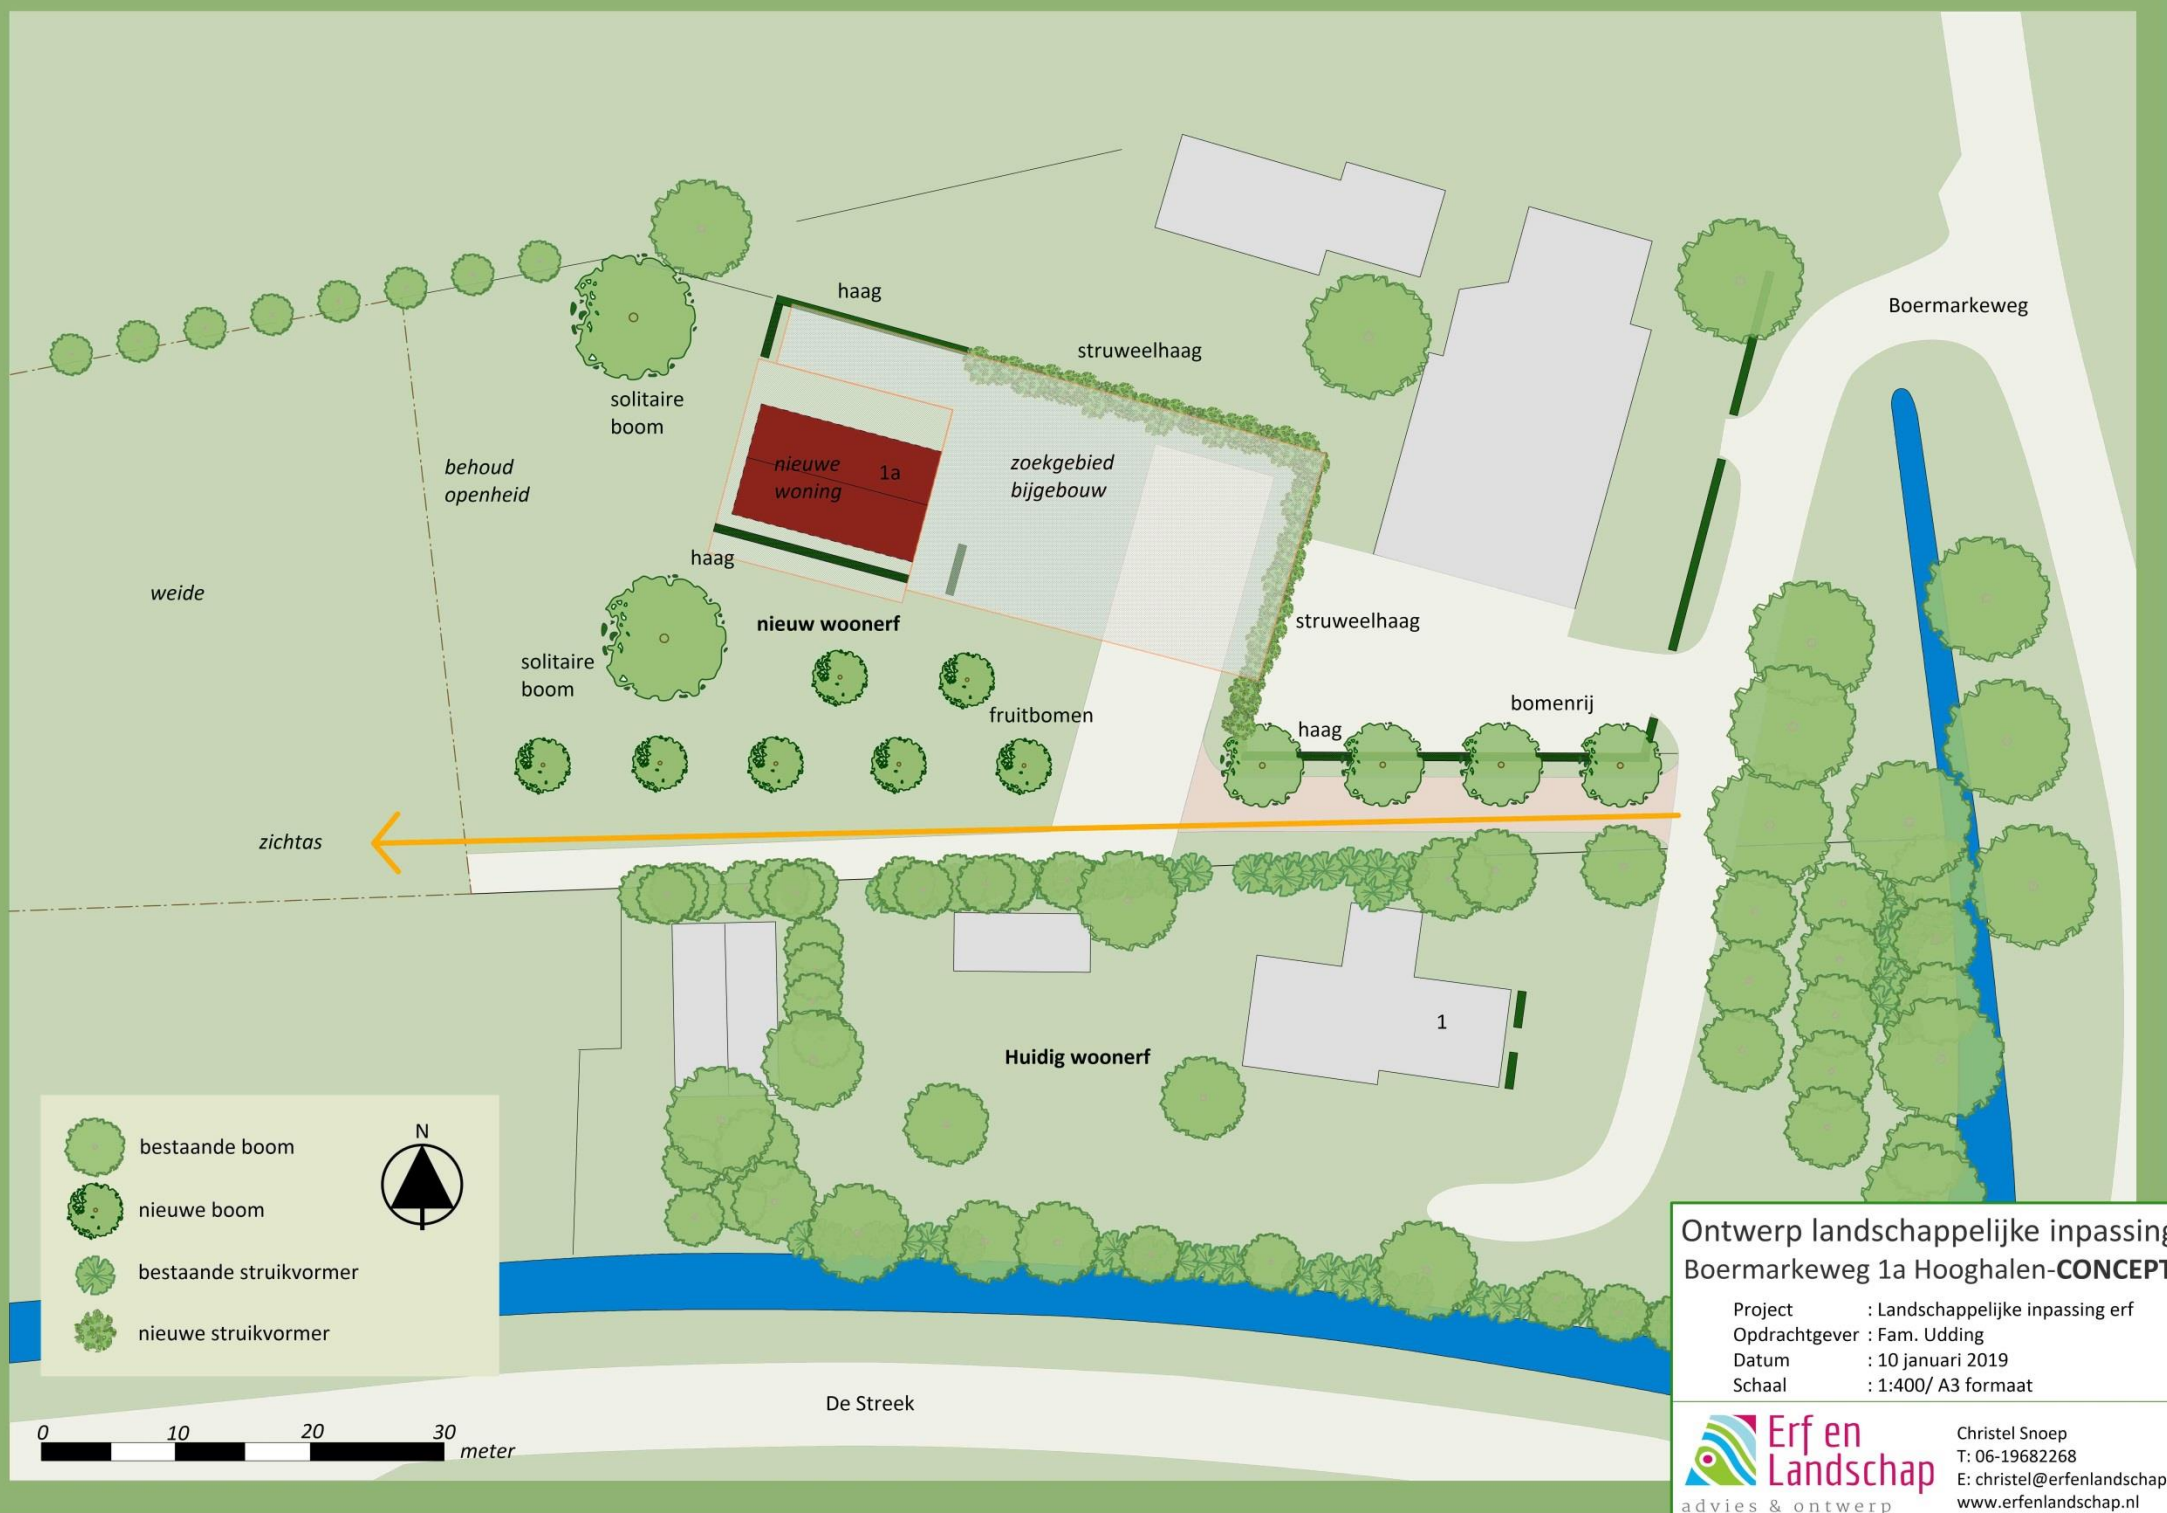

Ontwerp landschappelijke inpassing Boermarkeweg 1a Hooghalen-CONCEPT

Project : Landschappelijke inpassing erf
Opdrachtgever : Fam. Udding
Datum : 10 januari 2019
Schaal : 1:400/ A3 formaat