


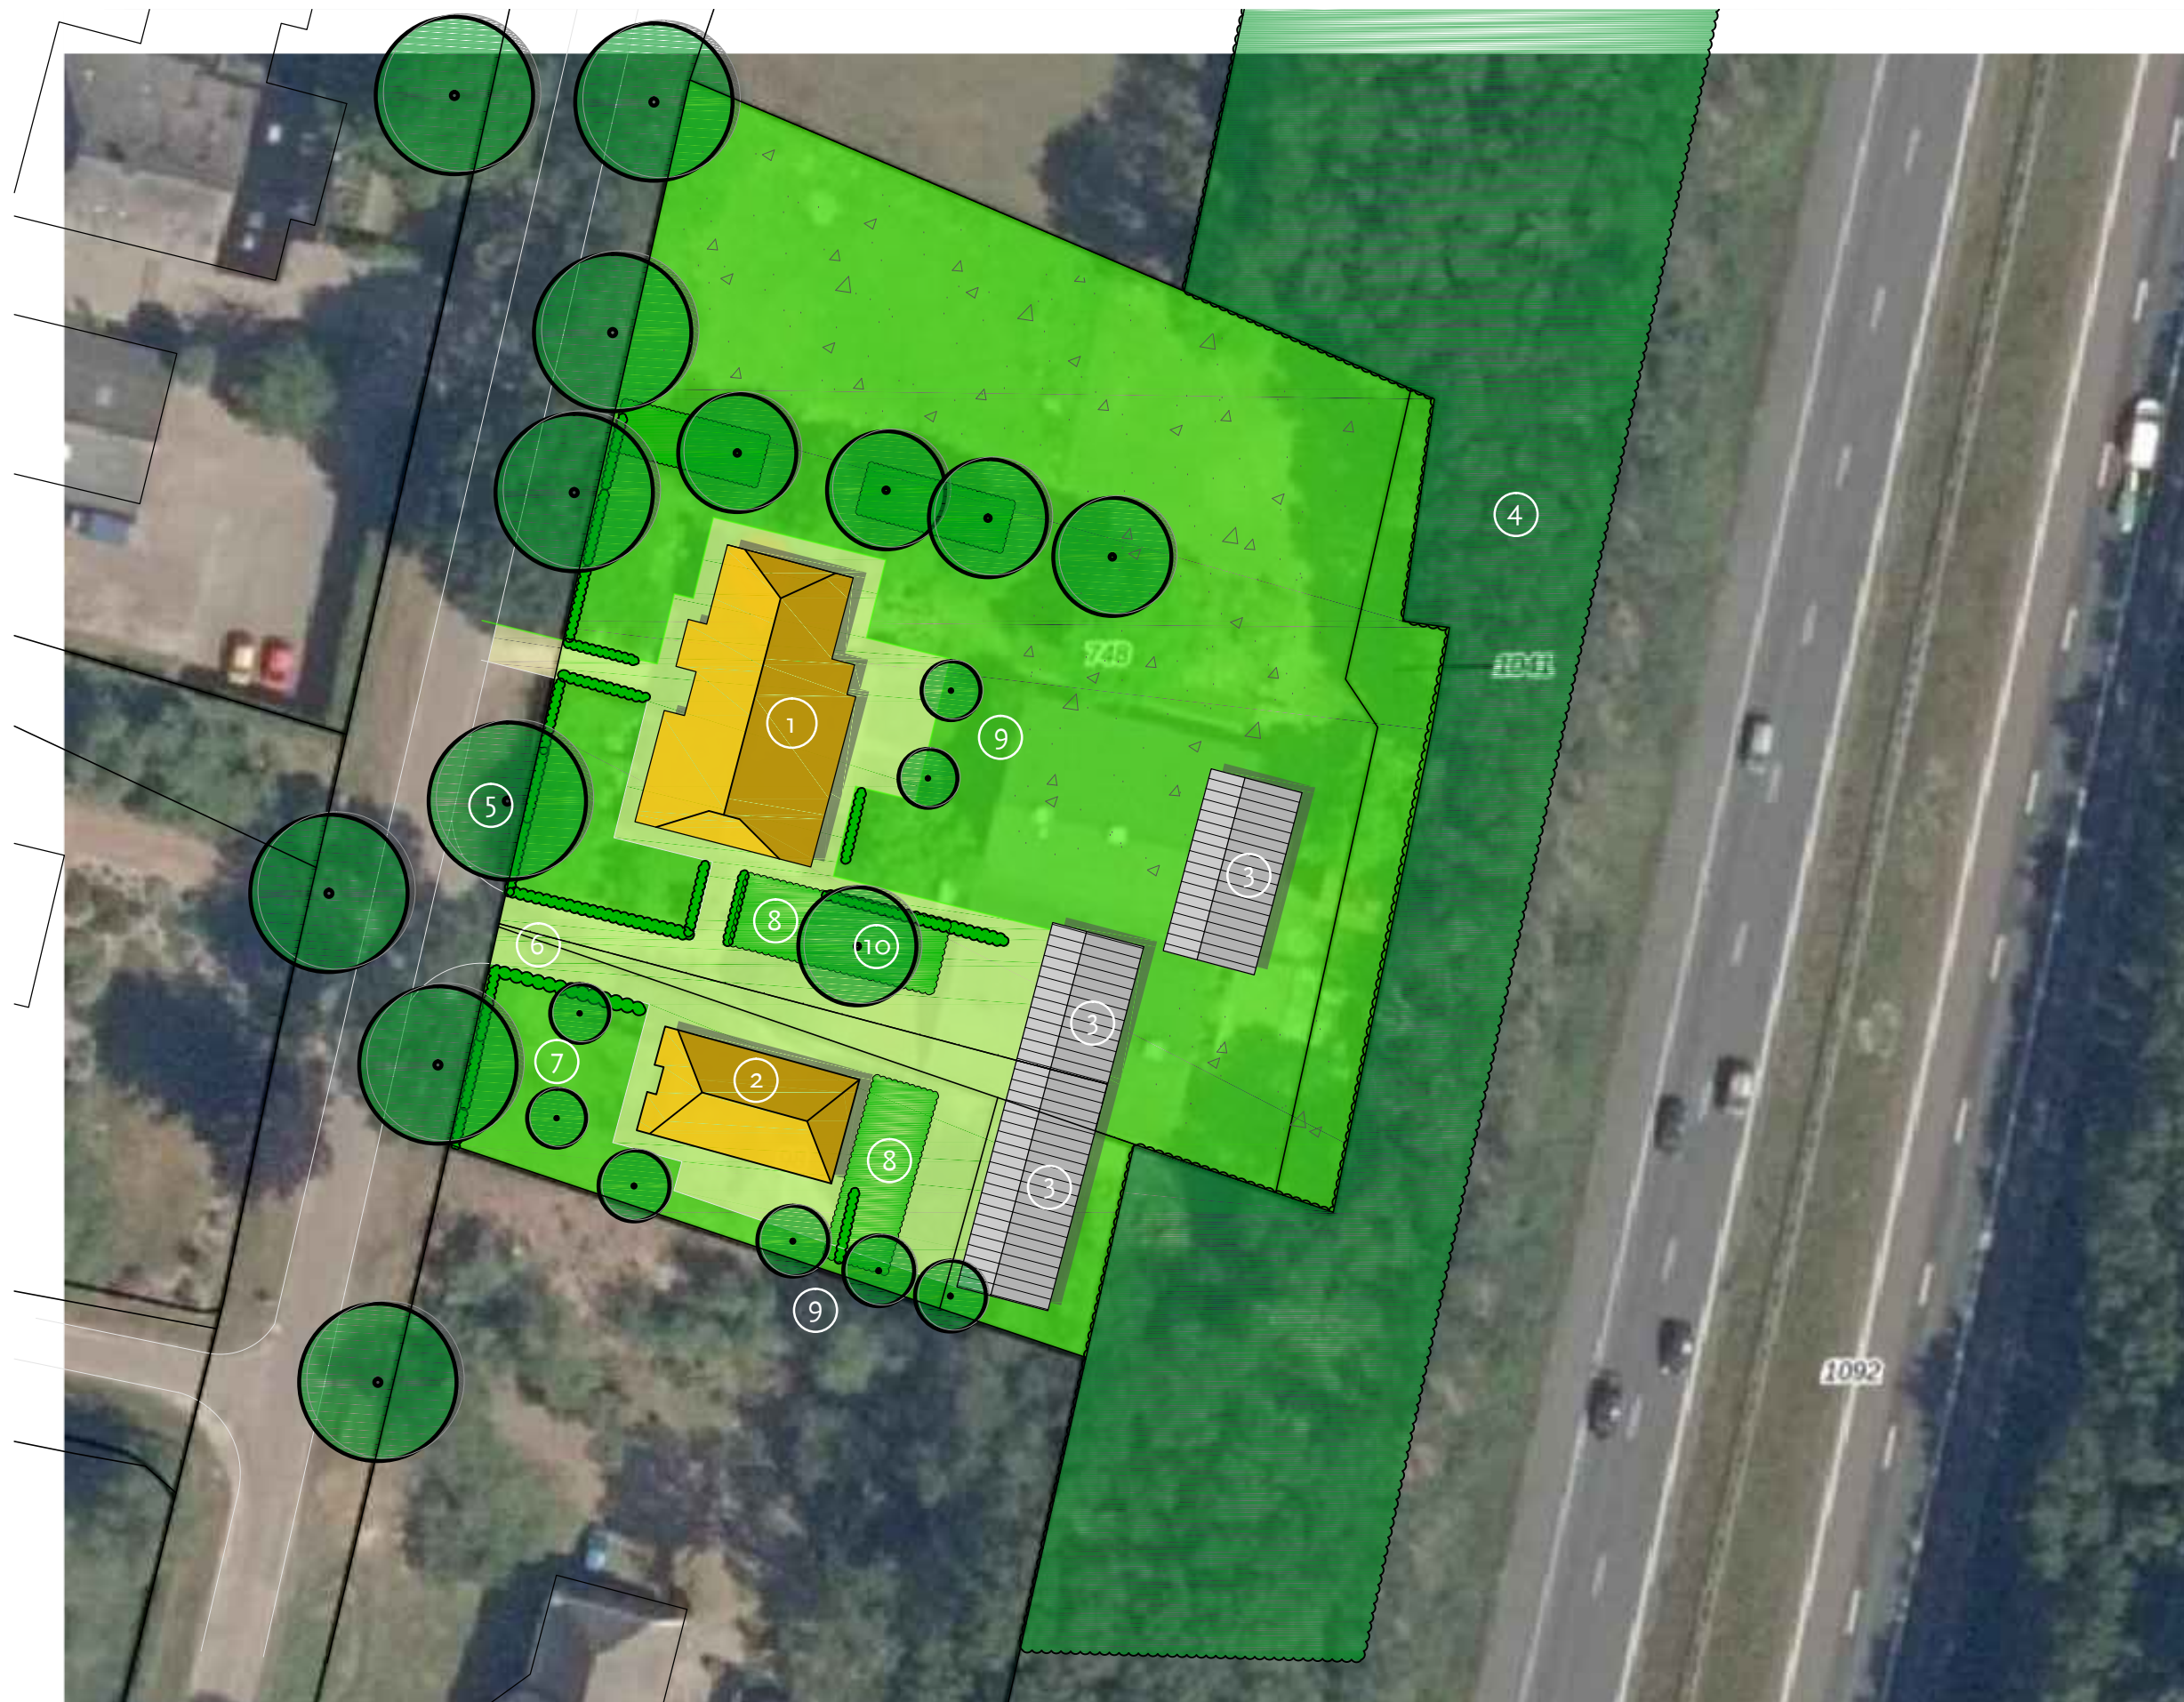

1. Bestaande boerderij
Boermarkeweg 6
2. Nieuw te bouwen schuurwoning
Boermarkeweg 4a
3. 2x 150 m²
Bijgebouw als geluidscherm
4. Bestaand Bosplantsoen
5. Bestaande eiken structuur
6. Beuken haag
7. Liquidambar
8. Opgaande beplanting
9. Linde
10. Rode esdoorn

datum 24-11-2021
19326.SI.1.2

inrichtingsplan Boermarkeweg 4a 9414 VK Hooghalen

De kunst van bouwen

Hekstraat 34 9411 NH Beilen 0593 54 11 91 @vm-a.nl

vellinga muntinga architectuur

