


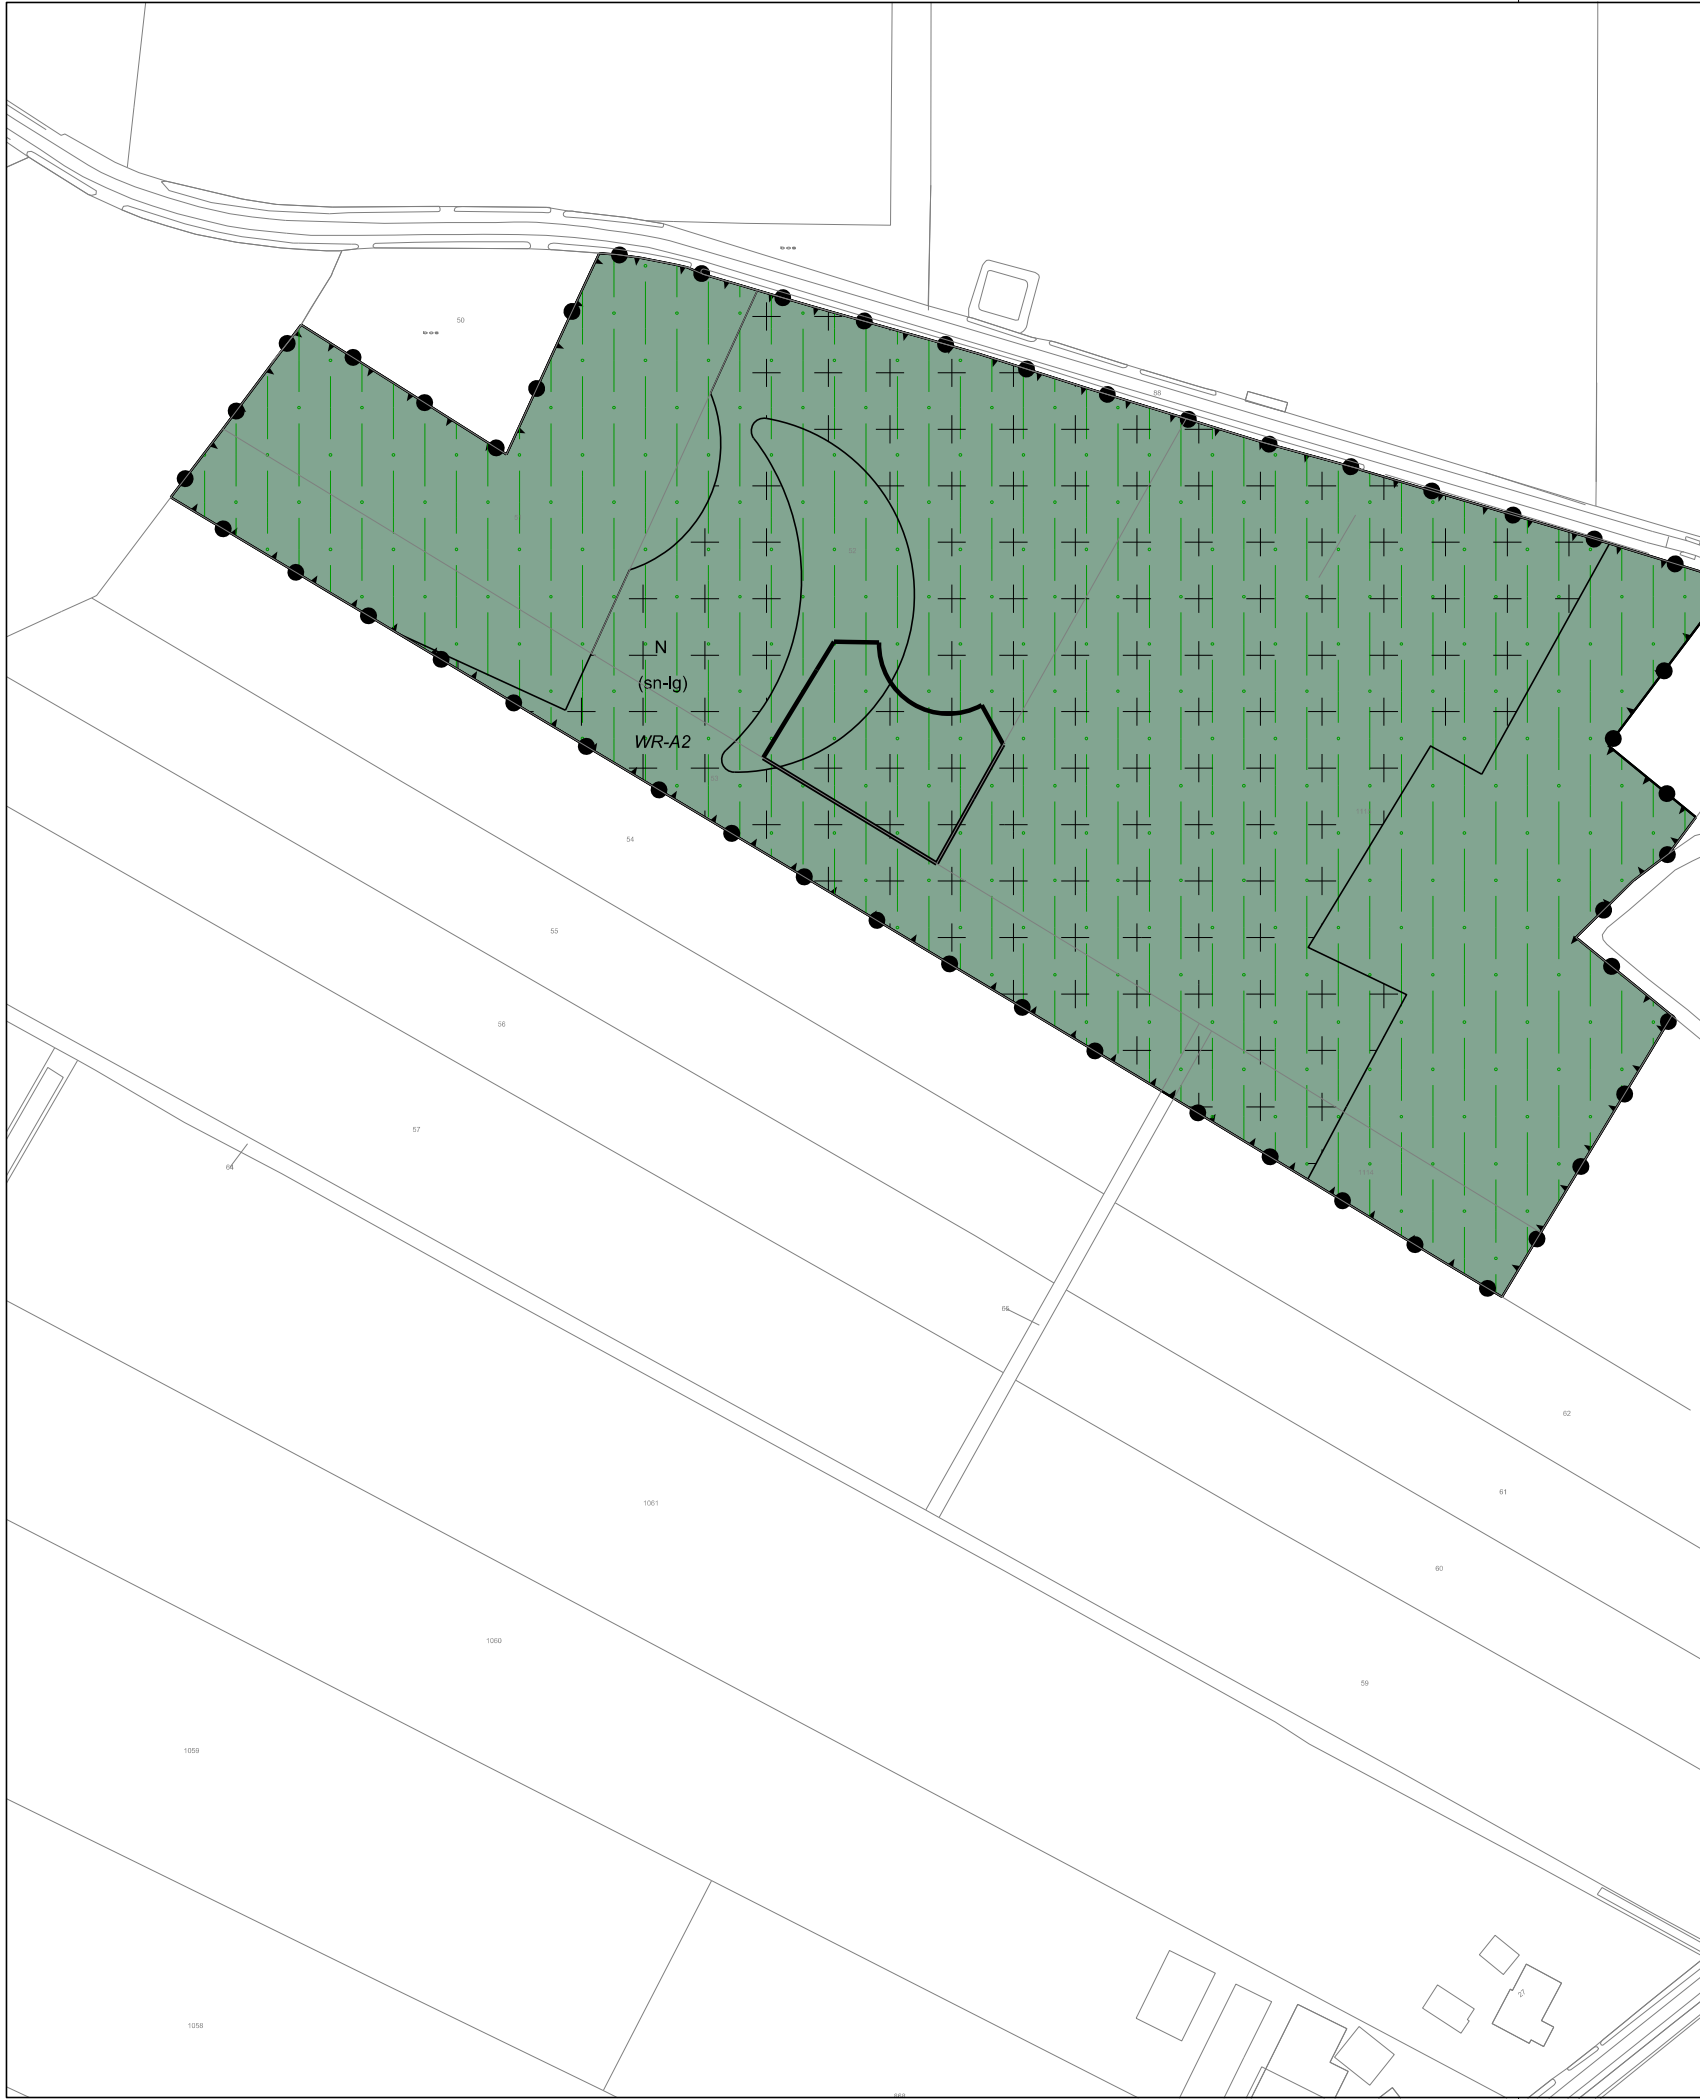

LEGENDA

- Plangebied

Plangrens
- Bestemmingen

N

Natuur
- Dubbelbestemmingen

WR-A2

Waarde - Archeologie 2
- Gebiedsaanduidingen

milieuzone - hydrologische beïnvloeding
- Functieaanduidingen


(sn-Ig)

specifieke vorm van natuur - landgoed
- Bouwvlak

Bouwvlak
- Verklaring

Ondergrond

Gemeente Midden-Drenthe

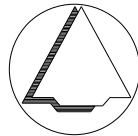

NAAM PLAN
Bestemmingsplan Landgoed 'De Kaamp' te Mantinge

NAAM GML-BESTAND	DATUM	BLAD VAN BLADEN	FORMAAT
NL.IMRO.1731.DeKaampMAN-VST1	10-10-2013	1 VAN 1	A3

BEST

MM

Best M ingenieursbureau
Buiksloterdijk 338 1034 ZG Amsterdam
020 6338110 www.bestm.nl

BJZ.nu

ruimtelijke ordening en projectrealisatie

Bestemmingsplannen
Twentepoort Oost 16A 7609 RG Almelo
0546 454466 www.bjz.nu

TEKENAAR	SCHAAL
MvL	1 : 3000