


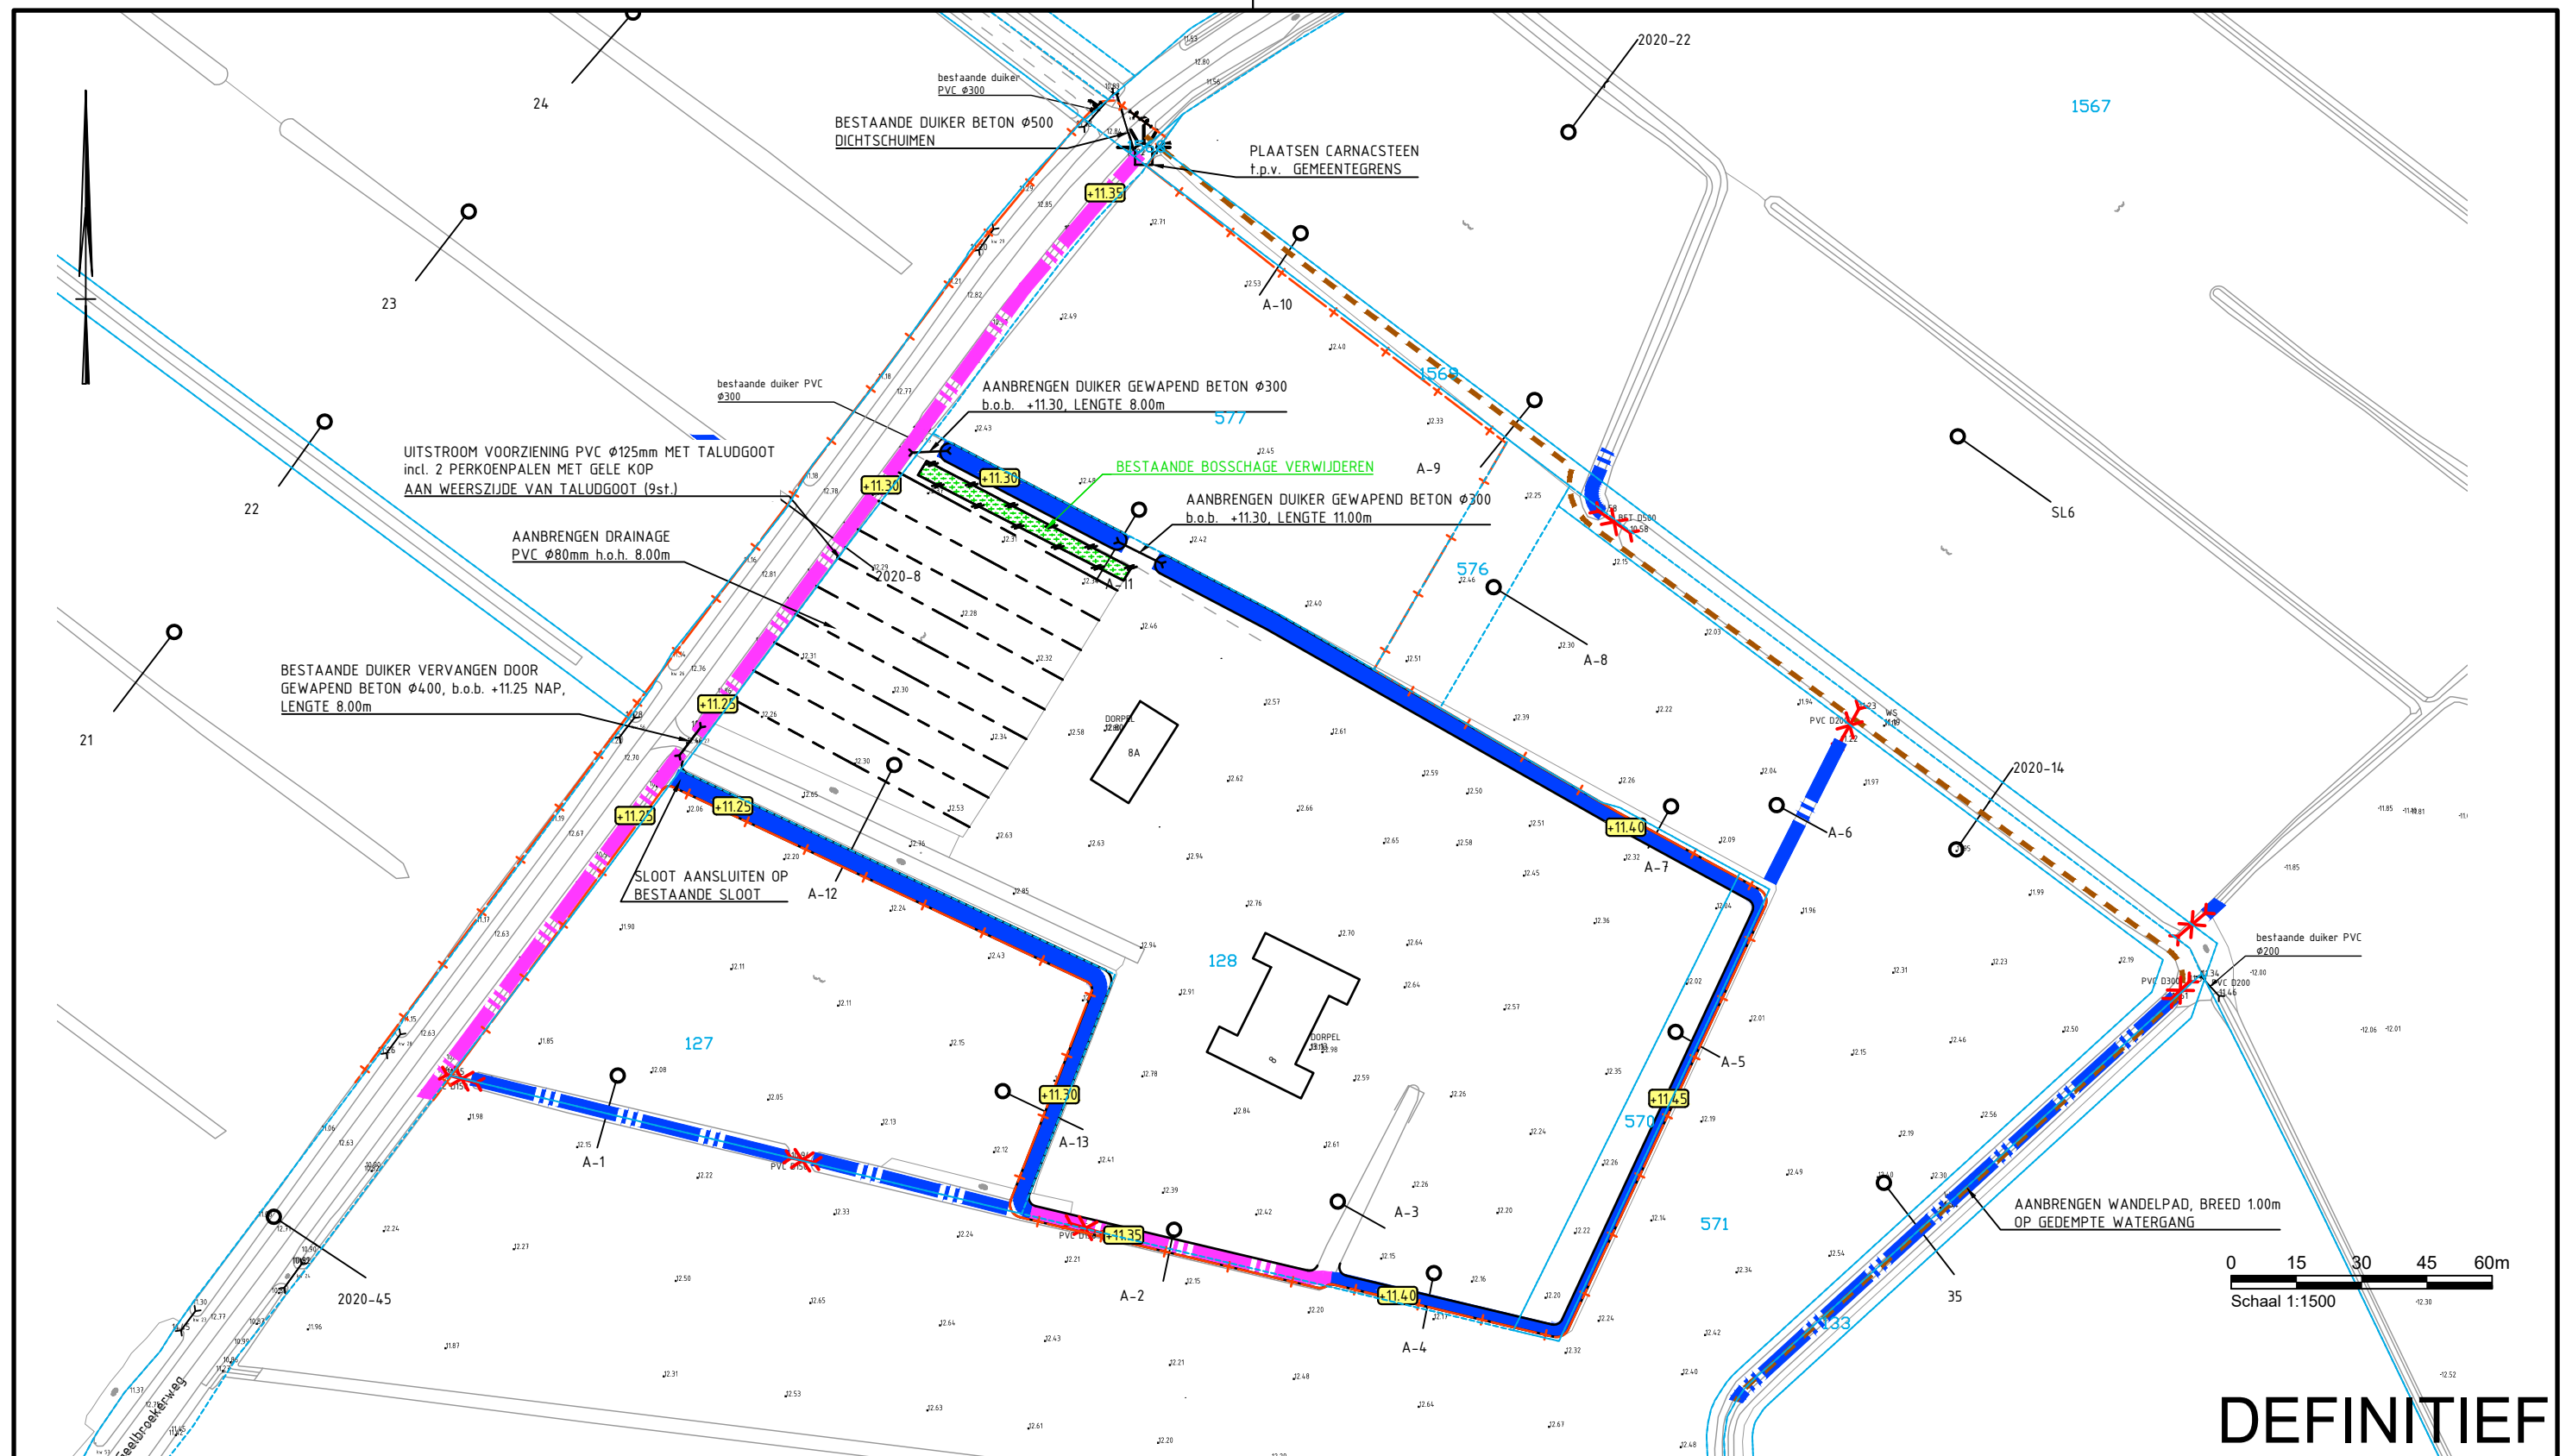

LEGENDA

	perceelgrens		herprofileren sloot
	nieuwe bodemhoogte sloot		bestaande watergang opschonen en dempen
	graven nieuwe sloot		aanbrengen afrastering, palen Ø80mm, h.o.h. 5,00m. 2 gladde draden met isolatoren
	herprofileren sloot		aanbrengen wandelpad, breed 1.00m
			bestaande duiker verwijderen

Opdrachtgever					
Prolander					
Project					
Inrichting Geelbroek					
Onderdeel					
Situatie Geelbroekerweg 8 en 8a; BLN00 W 128, BLN00 W 570 en BLN00 W 577					
Projectnummer		Tekeningnummer		Versie	
370203		370203-T003-L01-1		11-1-2021	
Blad		Van		Formaat	
		1:1500		A3	
Datum van uitgave		Ontwerpfase		Contractnummer	
11-1-2021		GRONINGEN			
Get.		Gez.		Acc.	
CECW		JBNA		JVAN	

DEFINITIEF

SWECO