


Bugel Hajema

project Woningbouw Heirweg Baling
opdrachtgever Slot-Poortman & Co

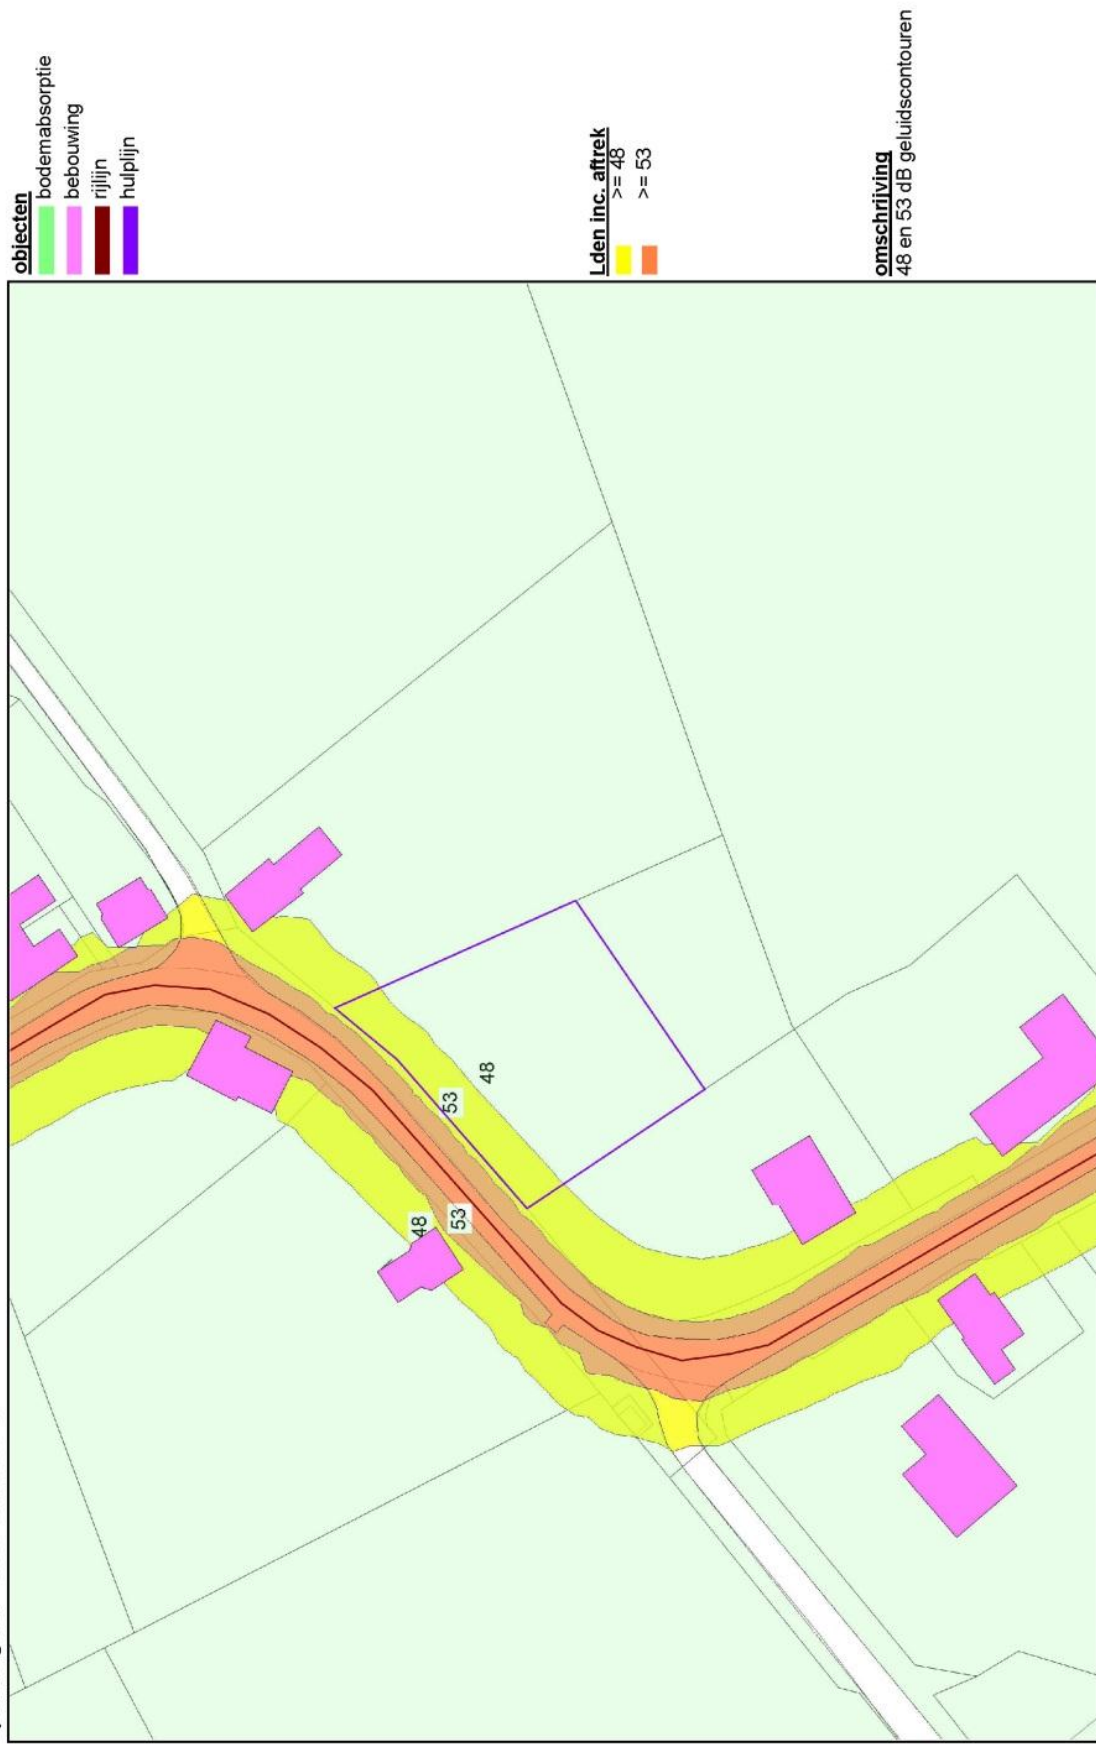

WinHavik-LT 8.51 (c) dirActivity-software
Heirweg Balinge.mdb

0 125
schaal: 1 : 1250

Projectgegevens

projectnaam: Woningbouw Heinweg Baling
opdrachtgever: Slot-Poortman & Co
adviseur: A. Fransen
databaseversie: 849
situatie: eerste situatie
uitsnede: basismodel

omschrijving

verkeerslaaiaal

rekenhart:
aut. berekening gemiddeld maaiveld: 16.0.5 (build2) ☒
alleen absorptiegebieden(geen hz-lijnen): ☒
standaard bodemabsorptie: %
rekenresultaat binnengelezen (datum): 30-10-2014
rekenresultaat binnengelezen (tijd): 16:37
maximum aantal reflecties: 1 graden
minimum zichthoek reflecties: 2 graden
maximum sectorhoek: 5 graden
vaste sectorhoek: 2

Bebouwing

nr	z.gem	m.gem	lengte	adres	reflectie	kenmerk
1	8.0	0.0	57	Heirweg 13	80	1
2	7.0	0.0	50	Heirweg 15	80	2
3	7.0	0.0	42	Heirweg 17	80	3
4	8.0	0.0	44	Heirweg 20	80	4
5	7.0	0.0	60	Heirweg 22	80	5
6	8.0	0.0	97	Heirweg 24	80	6
7	6.0	0.0	45	Heirweg 9	80	7
8	6.0	0.0	37	Heirweg 11	80	8
9	6.0	0.0	47	De Pol 1	80	9
10	6.0	0.0	27	De Pol 2	80	10
11	9.0	0.0	79	Heirweg 16/18	80	11
12	8.0	0.0	60	Heirweg 14	80	12
13	9.0	0.0	29	Heirweg 7	80	13

Rasters

nr	z1	m1	hoogte	aantal stappen		rastergrootte		kenmerk
				grens	x	y	x	y
1	0.0	0.0	4.5	56	40	5	5	1

Rijlijnen

nr	z.gem	lengte	wegdek	hellingoor. groep	onschrijving	kenmerk	art 110g	etm.intens.	% periode	Intensiteiten			snelheden		
										%	licht	middel	zwaar	motor	licht
1	0.0	0	80 keperverband	elementenverh CROW316	1	heirweg	5	588.0	☒	dag	94.50	3.50	2.00	50	50
										avond	94.50	3.50	2.00	50	50
										nacht	94.50	3.50	2.00	50	50

Bodemabsorptie

nr	lengte	absorptie [%]	kenmerk
1	571	100.0	1
2	202	100.0	2
3	504	100.0	3
4	370	100.0	4