



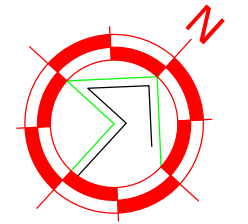

Situatie

Kad. gemeente: Westerbork
Sectie: O
Nr.: 326
Schaal 1:2000



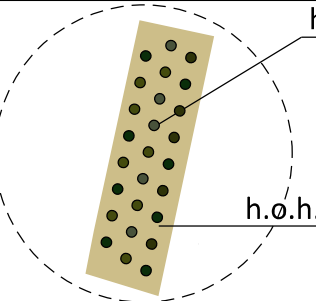

h.o.h. ca. 100 cm
h.o.h. ca. 100 cm


struweel 80% dekking, planthoogte: +/- 100 tot 250 cm
aantal ca. 600 stuks aan te planten (verdeeld over 8 soorten)

aanplant struweel:
(streekgebonden, bes- en nootgedragen)

Drents krentenboompje, Gelderse roos, Flier
gewone liguster, Hazelaar, Meidoorn
Hulst en Lijsterbes



doorsnede gebouw gezien vanaf de noord-oost zijde

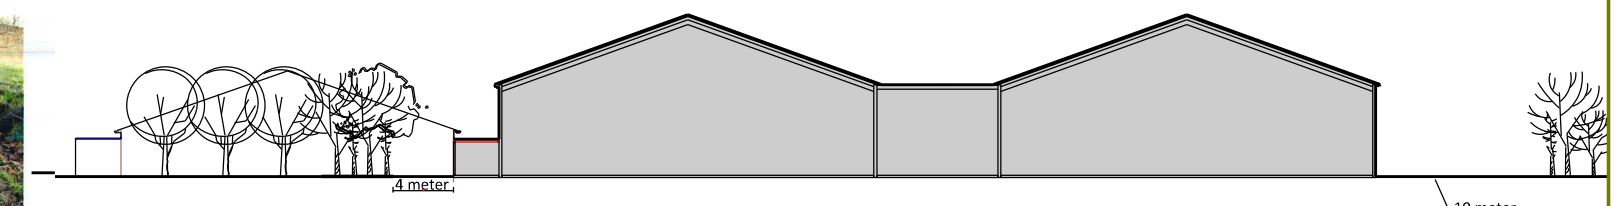

doorsnede gebouwen gezien vanaf de zuid-oost zijde

uitvoering nieuwbouw
kleur grijs/ antraciet



Drents Krentenboompje




Gelderse roos



Gewone Liguster



Hazelaar

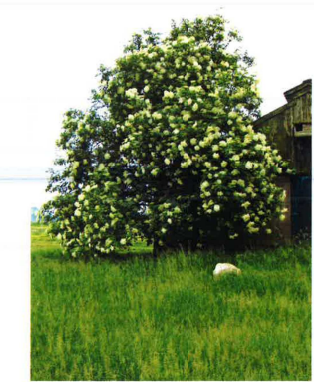

Flier



Meidoorn



Hulst



Lijsterbes

Van Westreenen Adviseurs
Anthonie Folkerstraat 1a
3772 MP Barneveld
T: (0342) 47 42 55
F: (0342) 47 42 81
E: info@vanwestreenen.nl

Varreveldseweg 65d
7131 JA Lichtenvoorde
T: (0544) 37 97 37
F: (0544) 37 83 64
E: info@vanwestreenen.nl



VANWESTREENEN

PROJECT: Bouwen berging	SCHAAL: 1:1000
OPDRACHTGEVER: Maatschap Peek Garmingestukken 6 9438 TA GARMINGE	GETEKEND: RTP/EG
LOCATIE: Heirweg 2, 9438 TG te Garminge	FORMAAT: A3
	DATUM: 08/03/2019
	WIJZIGING: 27-02-2020
ONDERDEEL: Landschappelijke inpassing	PROJECTNUMMER: 201903-GR-PEEK Blad 1 van 1