



KAMPSWEG

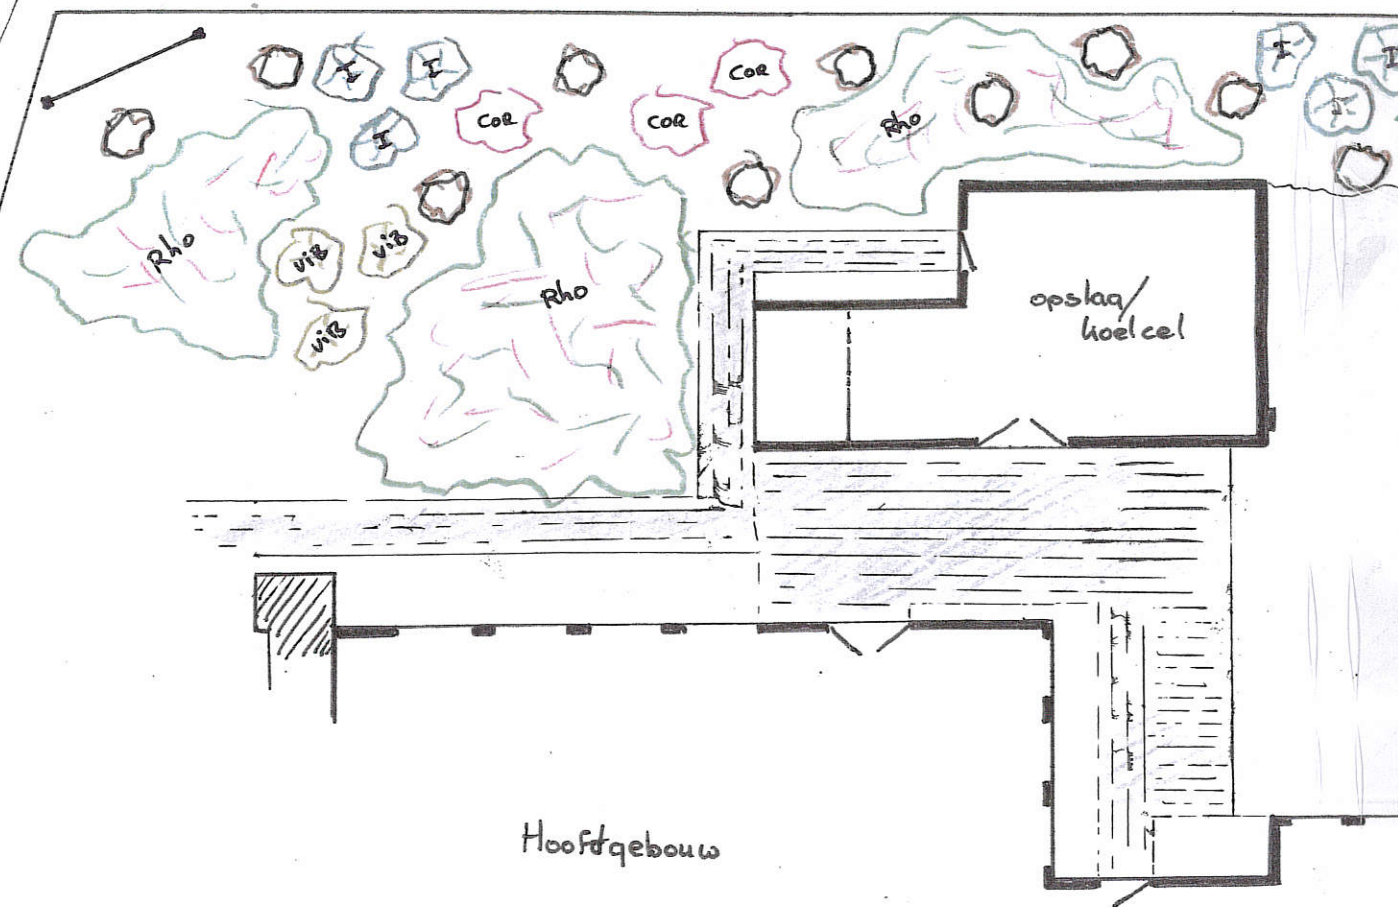

ERFSCHIEDING

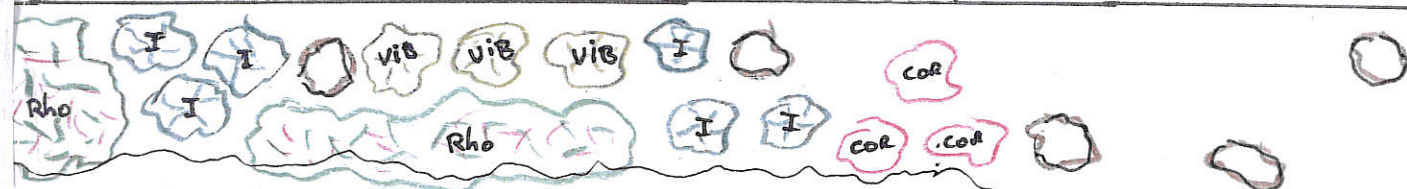

GRAS

	DD 25-11-14	GET. W. SNIPPE
	SCHAAL 1:100	GROENSTROOK
		HLBv. WJSTER KAMPSWEG 27

VB

Beplanting

Groenstrook

De aanwezige groenstrook, aan de oost-zijde van het hoofdgebouw, word zodanig gesnoeid dat de vitale en goede bomen blijven bestaan en de kleine en slechte(re) bomen worden verwijderd of gesnoeid.

Dit gebeurt tbv een goede groei en sterker worden van de bomensingel in de toekomst.

De nog aanwezige en overblijvende onderbeplanting word aangevuld met een assortiment van Rhododendron catawbiense (RHO), Ilex Aquifolium (I), Corylus Avellana 'Atropurpurea' (COR) en Viburnum Rhytidophyllum (VIB).

Deze aanpassing zorg ervoor, dat de beplanting groot genoeg word, om aansluitend met de resterende bomen rij, één dichte singel te vormen.

Door het gebruik van wintergroen heesters, is het een blijvend dicht geheel, wat niet of nauwelijks hinderlijk licht doorlaat, wat tot problemen kan leiden voor omwonenden en voorbijgangers.