


Landschappelijke inpassing ligboxenstal


L. van Vliet, Kanaal Oostzijde 15, Drijber

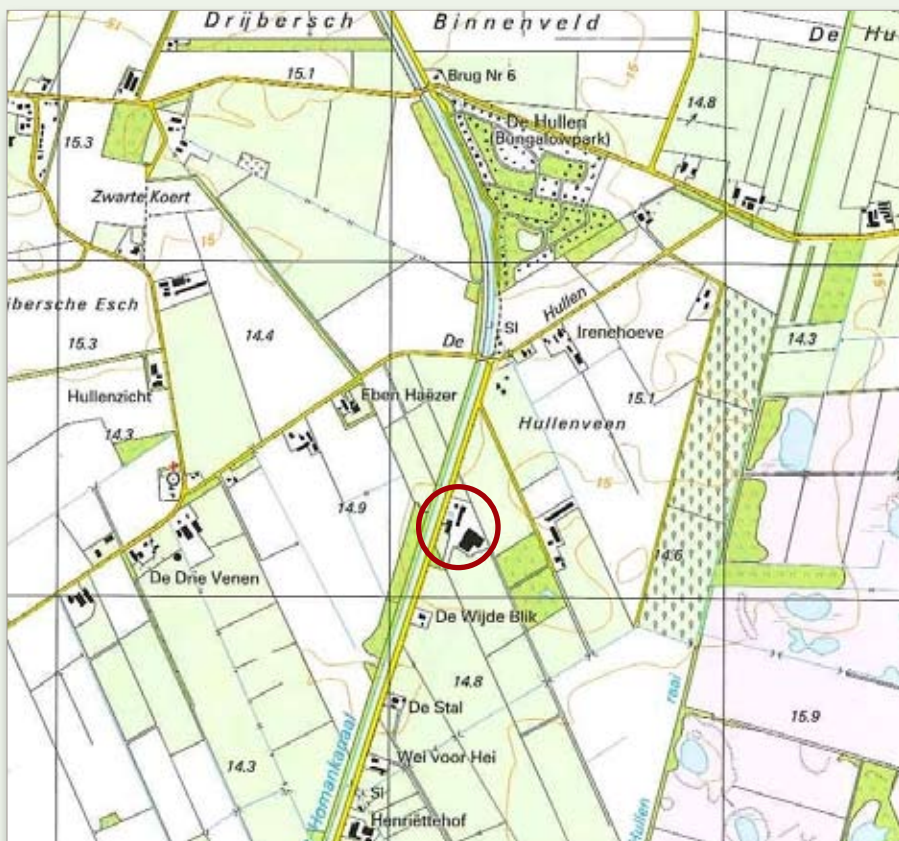


Huidige situatie



Historische kaart omstreeks 1905 (indicatie van locatie)

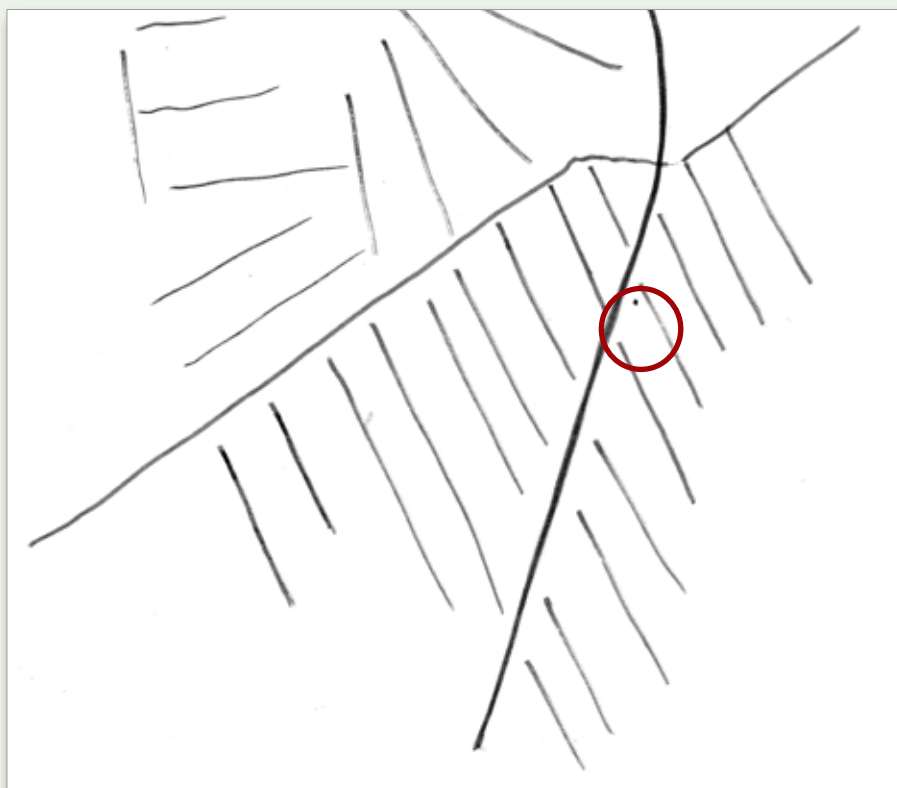

Richting in het landschap

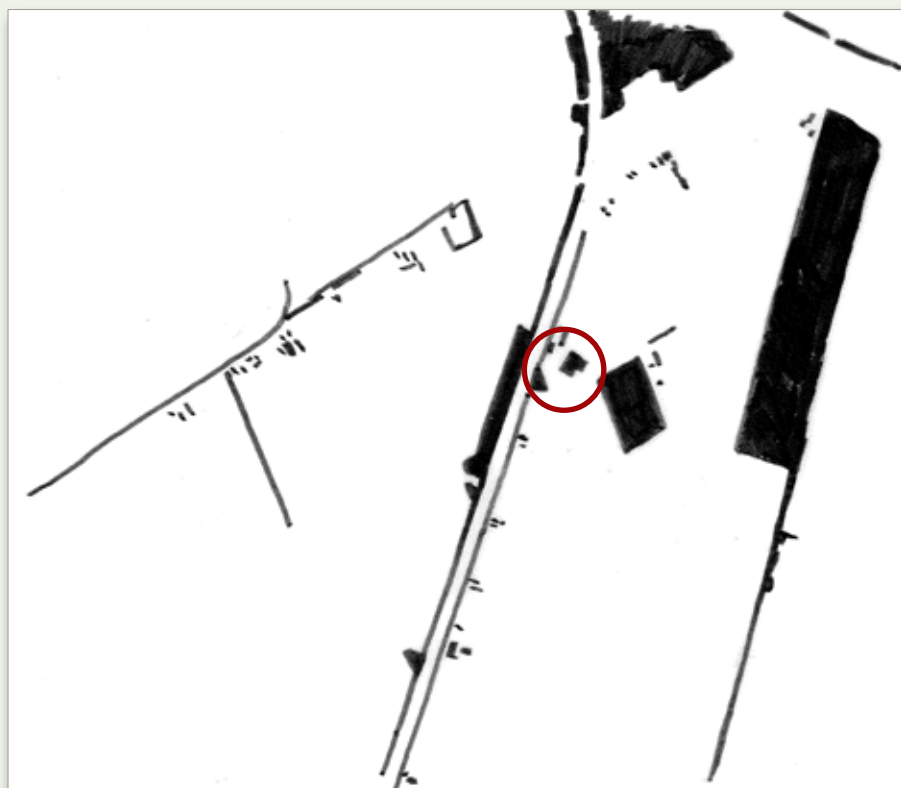

Opgaande elementen in het landschap




Landschapsanalyse

Het erf van de familie van Vliet (Kanaal Oostzijde 15) in Drijber ligt in het landschap van jonge heideontginningen. Het landschap is begin 20ste eeuw ontgonnen in een regelmatig patroon. Het is een open landschap met weinig kavelgrensbeplanting. Beplanting en bebouwing zijn geconcentreerd langs de doorgaande wegen. Tussen deze lijnvormige elementen bevinden zich open akers en weilanden. Op de historische kaart is een nog onontgonnen landschap te zien, waarin ook het Linthorst Homankanaal (1923) nog niet gegraven is. Tegenwoordig is het kanaal een dominant element in het landschap.

De verkavelingsrichting staat haaks op de Berkenweg en daardoor onder een hoek op de richting van het Linthorst Homankanaal. Bij het landschappelijk inpassen van de ligboxenstal is rekening gehouden met de richting en de karakteristieken van het landschap.

Landschappelijke inpassing ligboxenstal

L. van Vliet, Kanaal Oostzijde 15, Drijber

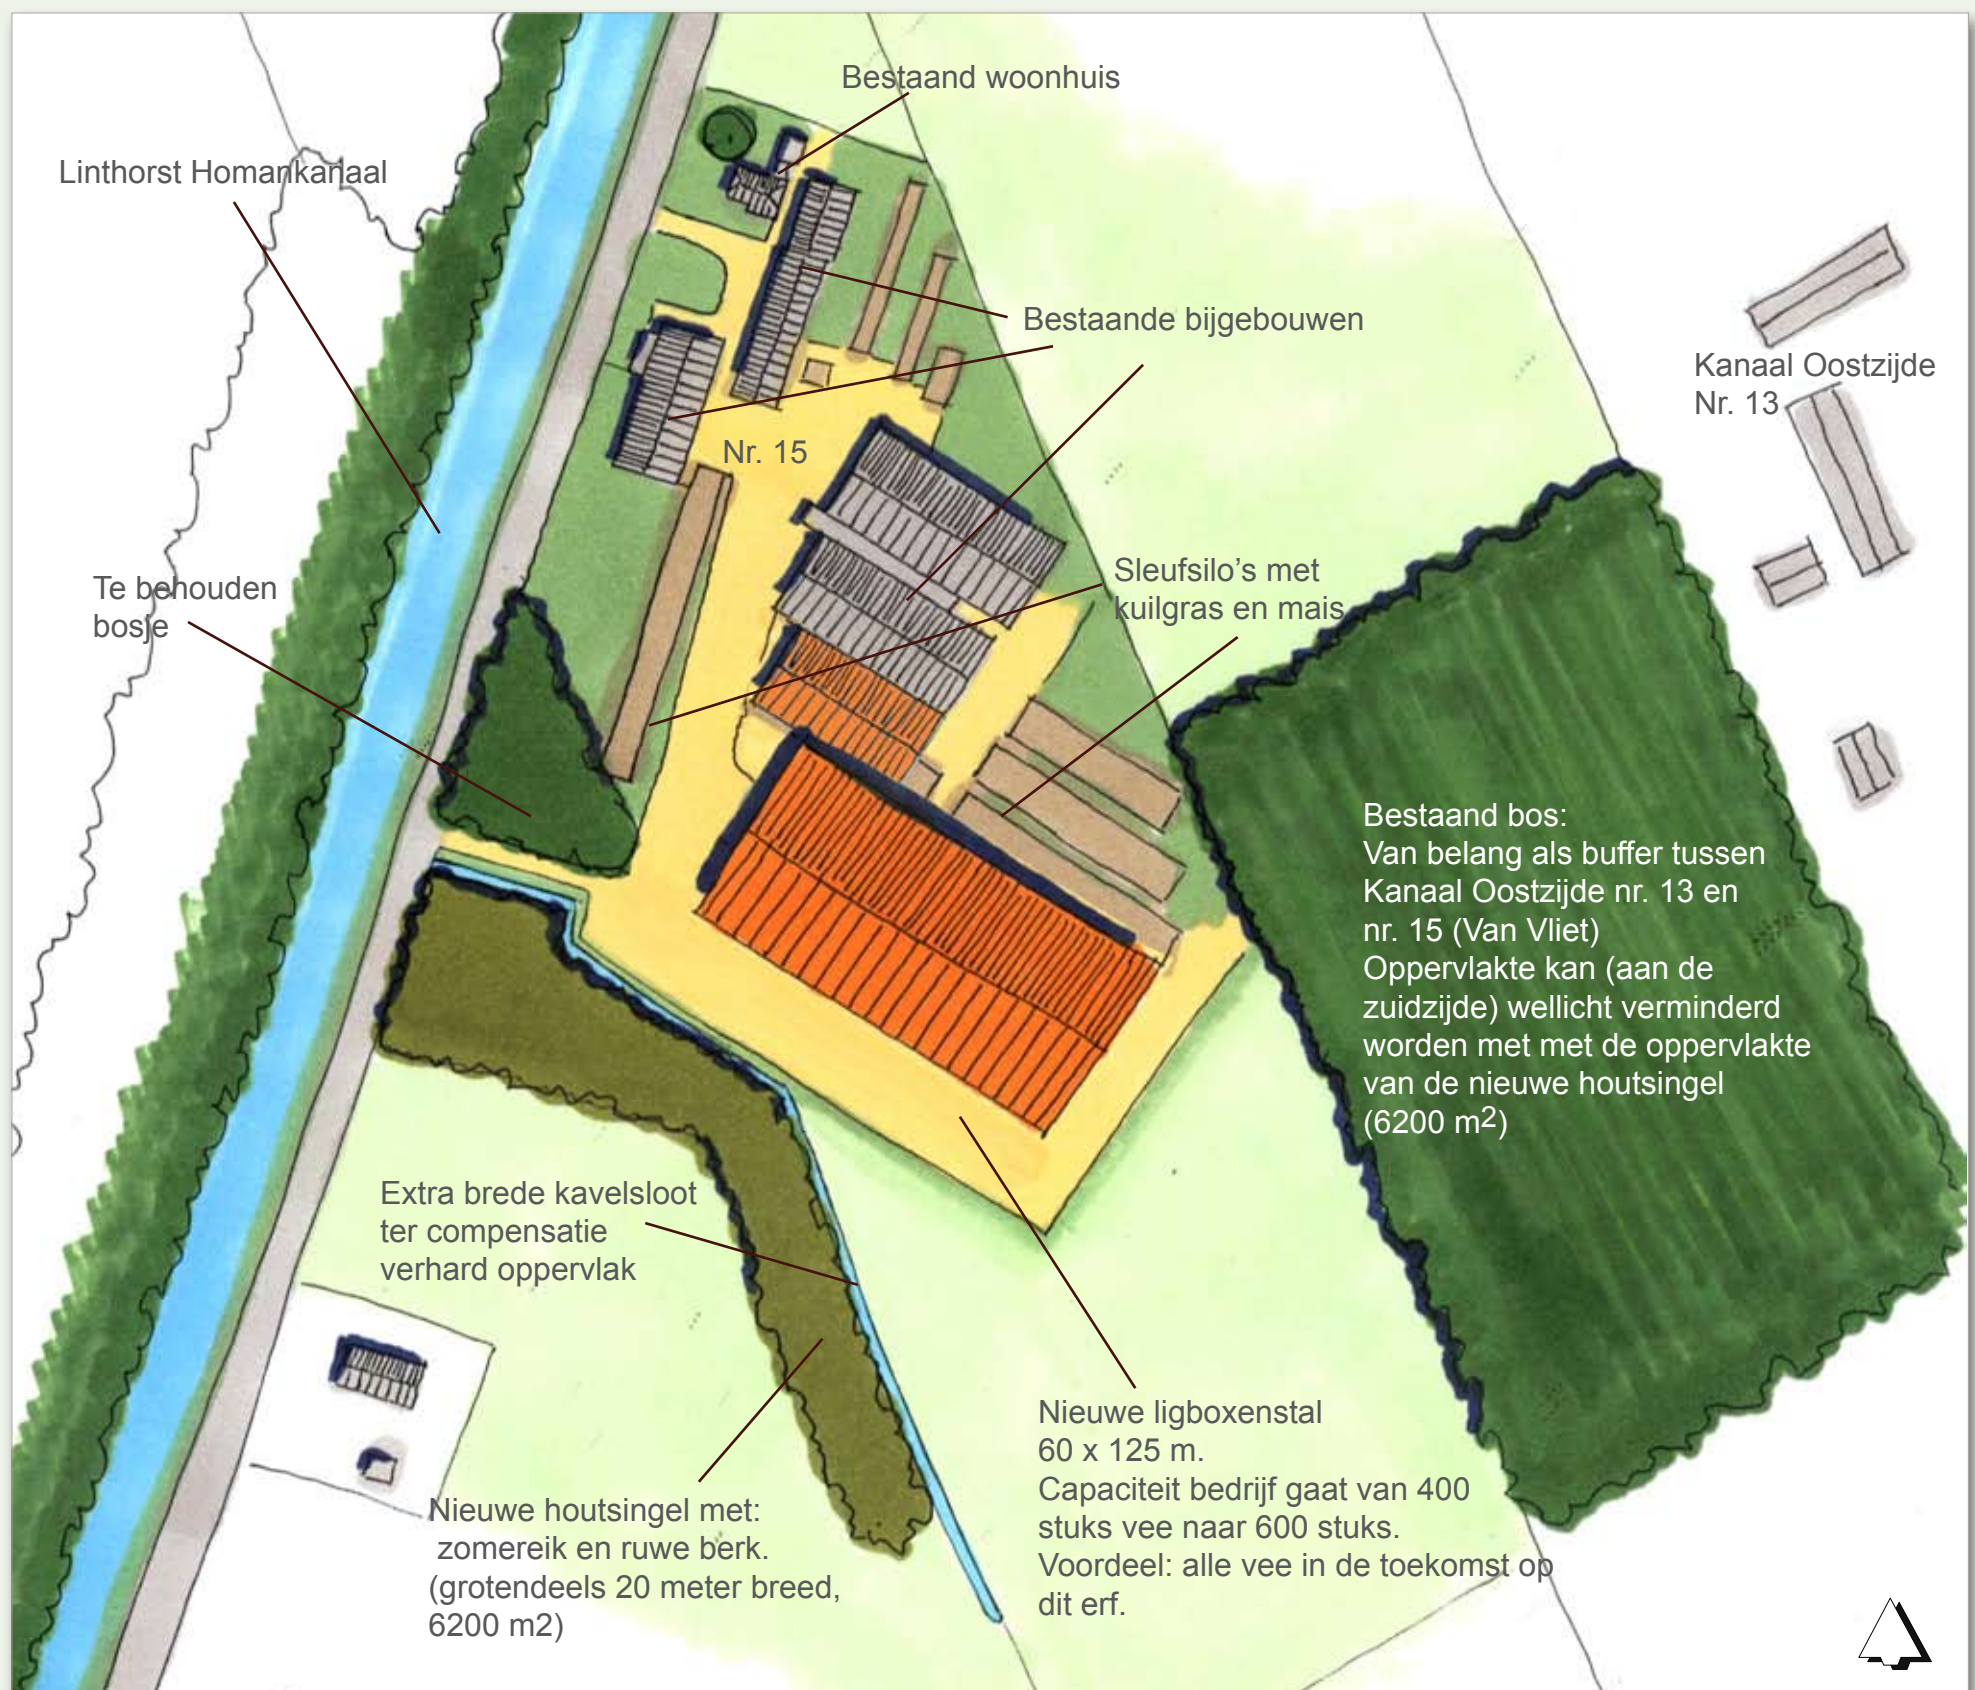

Inrichtingsschets

Landschappelijke inpassing

De nieuwe ligboxenstal is vanuit het omringende landschap nauwelijks te zien, omdat de locatie aan een drietal zijden omgeven is door beplanting en huidige bebouwing. Alleen vanaf de erven langs het kanaal, ten zuiden van de locatie, is de stal waarneembaar. Door het bestaande bosje langs de weg aan te vullen aan de overzijde van de nieuwe toegang tot het erf ontstaat een grotere ruimtelijke eenheid en daarmee een aantrekkelijke entree en aanblik vanaf de weg. Doordat de houtsingel halvewege de nieuwe stal van richting veranderd wordt de richting in het landschap en de huidige verkavelingsmaat geaccentueerd.

Door de bouw van de ligboxenstal is er een toename aan verhard oppervlak, dit zal, indien nodig, worden gecompenseerd door de nieuw te graven kavelsloot langs de zuidgrens van het erf fors te dimensioneren (ongeveer 4 meter breed met een flauw talud 1:2). Alle bestaande en te graven sloten wateren af richting kanaal. De huidige sloot aan de zuidgrens van het erf is niet aangesloten op een slotensysteem en bevat bijna nooit water. Op het erf en op de omringende weilanden zijn geen waterproblemen. Hemelwater, voor zover dat niet verzameld wordt van daken, zal gecontroleerd worden afgevoerd.