


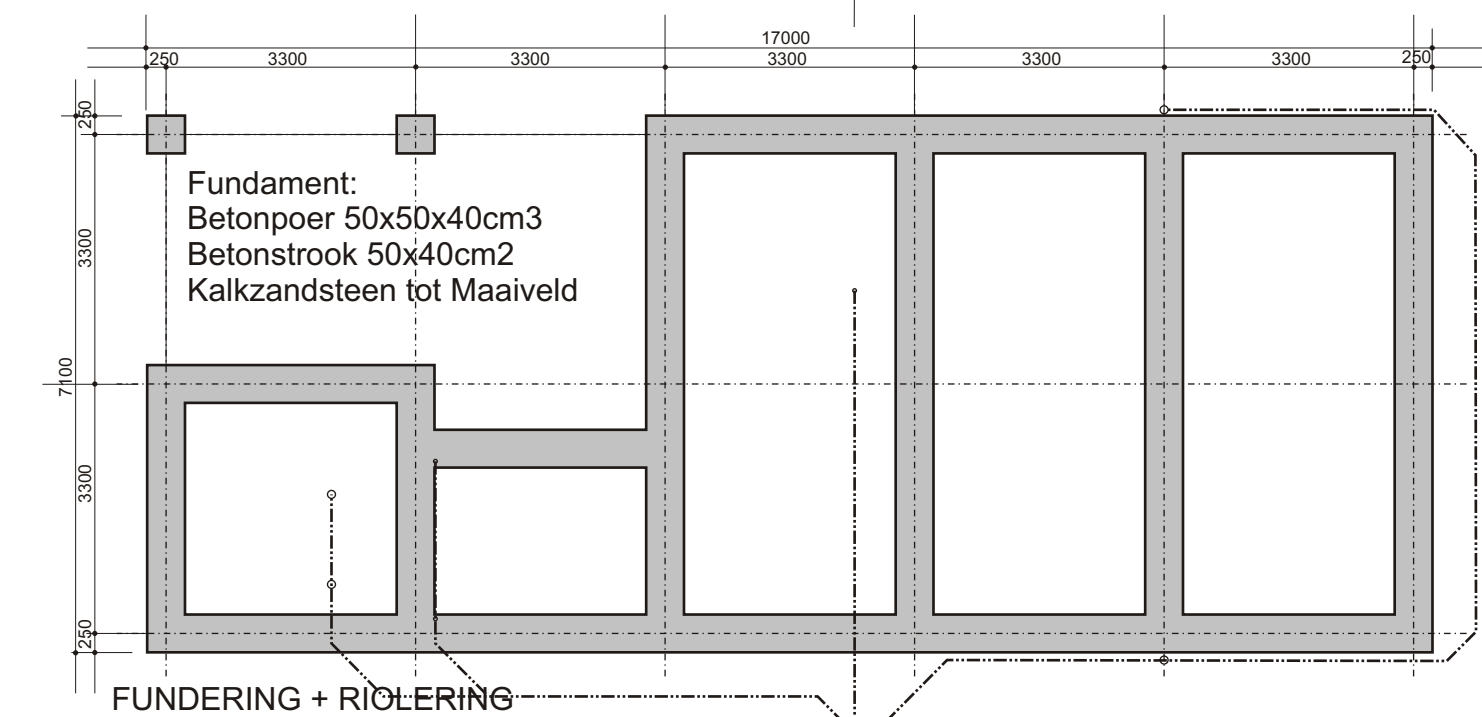
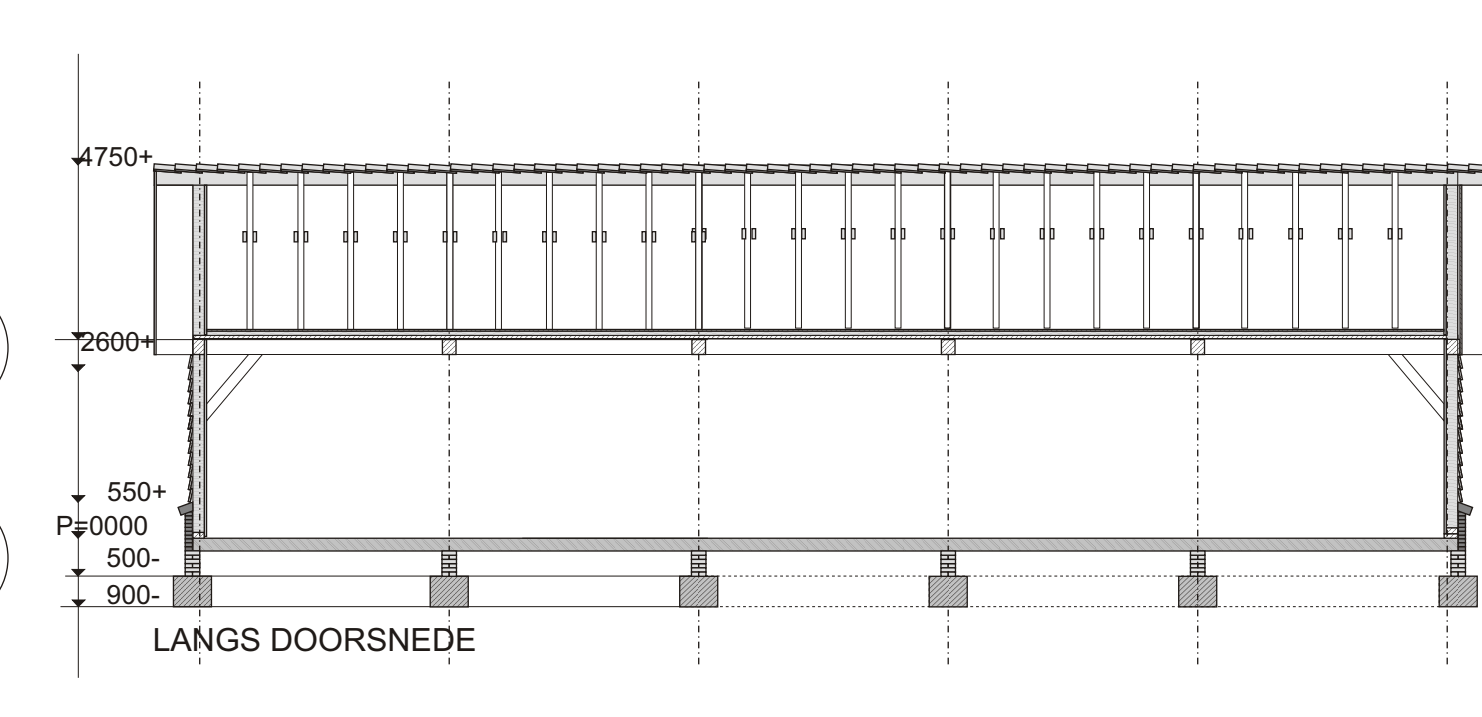
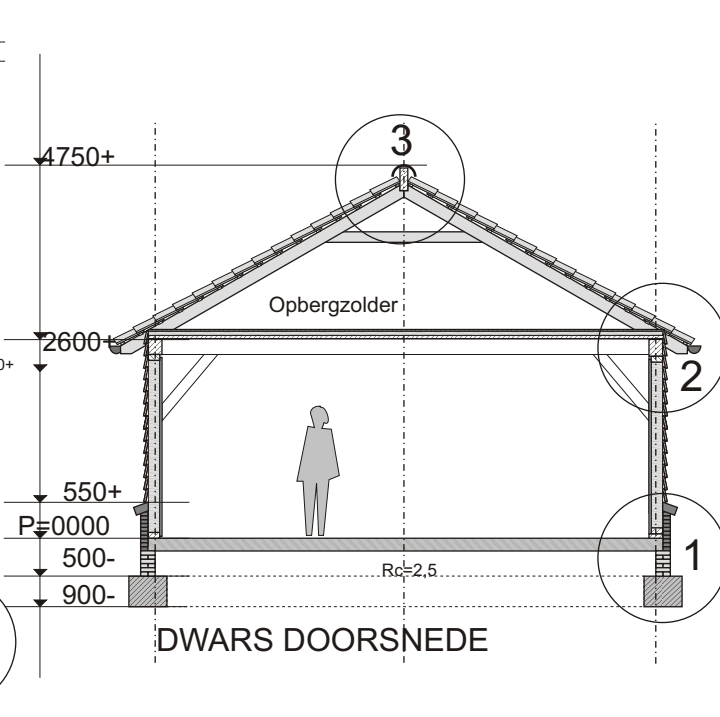
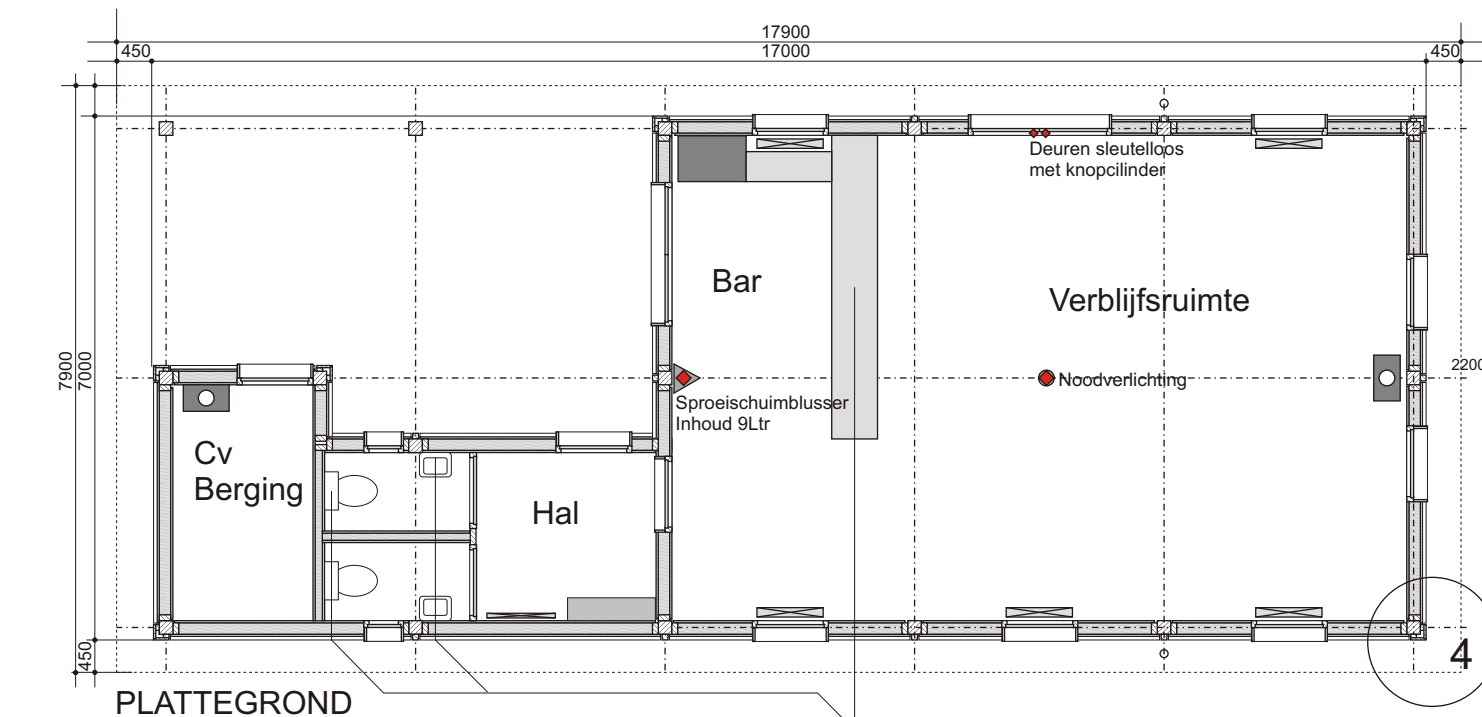


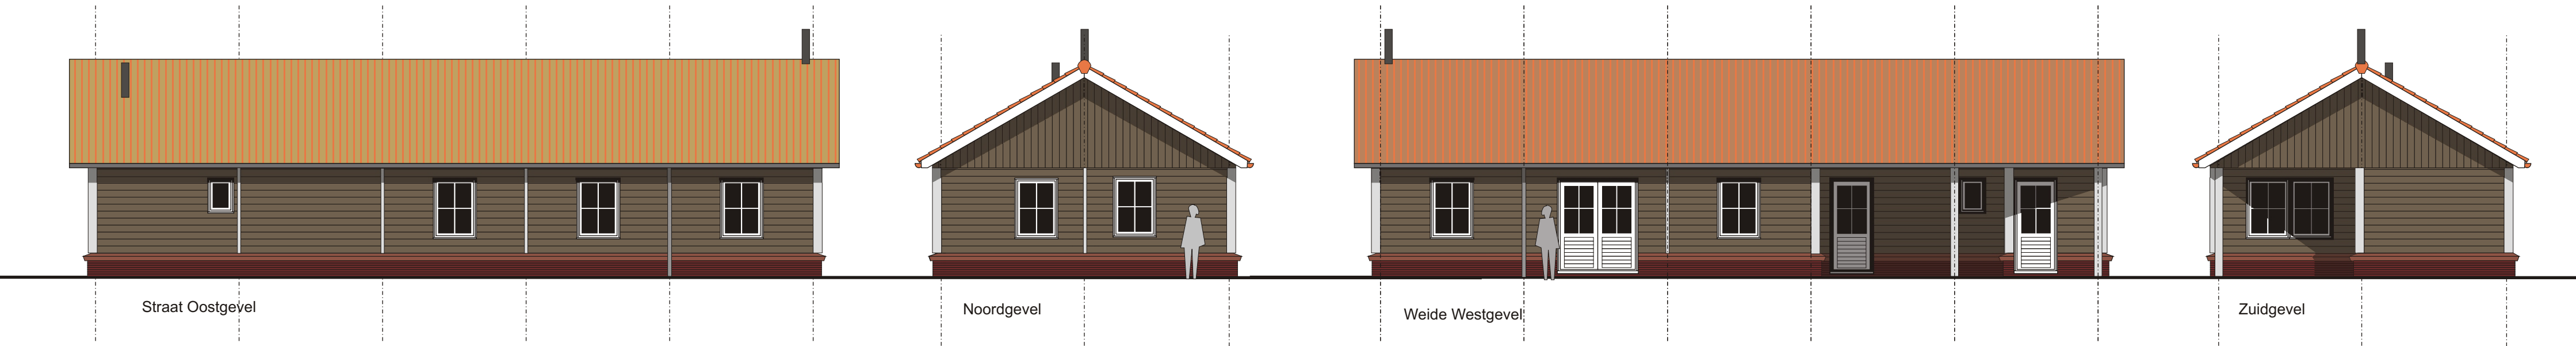

- Constructie: van boven naar beneden**
- A. Dakpan Oudhollands
 - B. Panlat 2,4x4,8cm2
 - C. Unidek 60mm
 - D. Sporen hoh 60cm Vuren 6x14cm2
 - D1.Zinken Goot nr 400mm
 - D2.met beugel hoh 40cm
 - E. Langsdrager Eiken 18x20cm2
 - F. Dwarsdrager Eiken 18x24cm2
 - G. Kolommen Eiken 18x18cm2
 - G1 Steenwol isolatie
 - H. Potdeksel Lariks/Eiken 2,4x18cm2
 - J. Hoeklat 4,8x4,8cm2
 - K. Metselwerk steen
 - L. Betonvloer gevulderd
 - Fundament:**
 - M. Strookbeton 50x40cm2
 - N. Kalkzandsteen tot Maaiveld

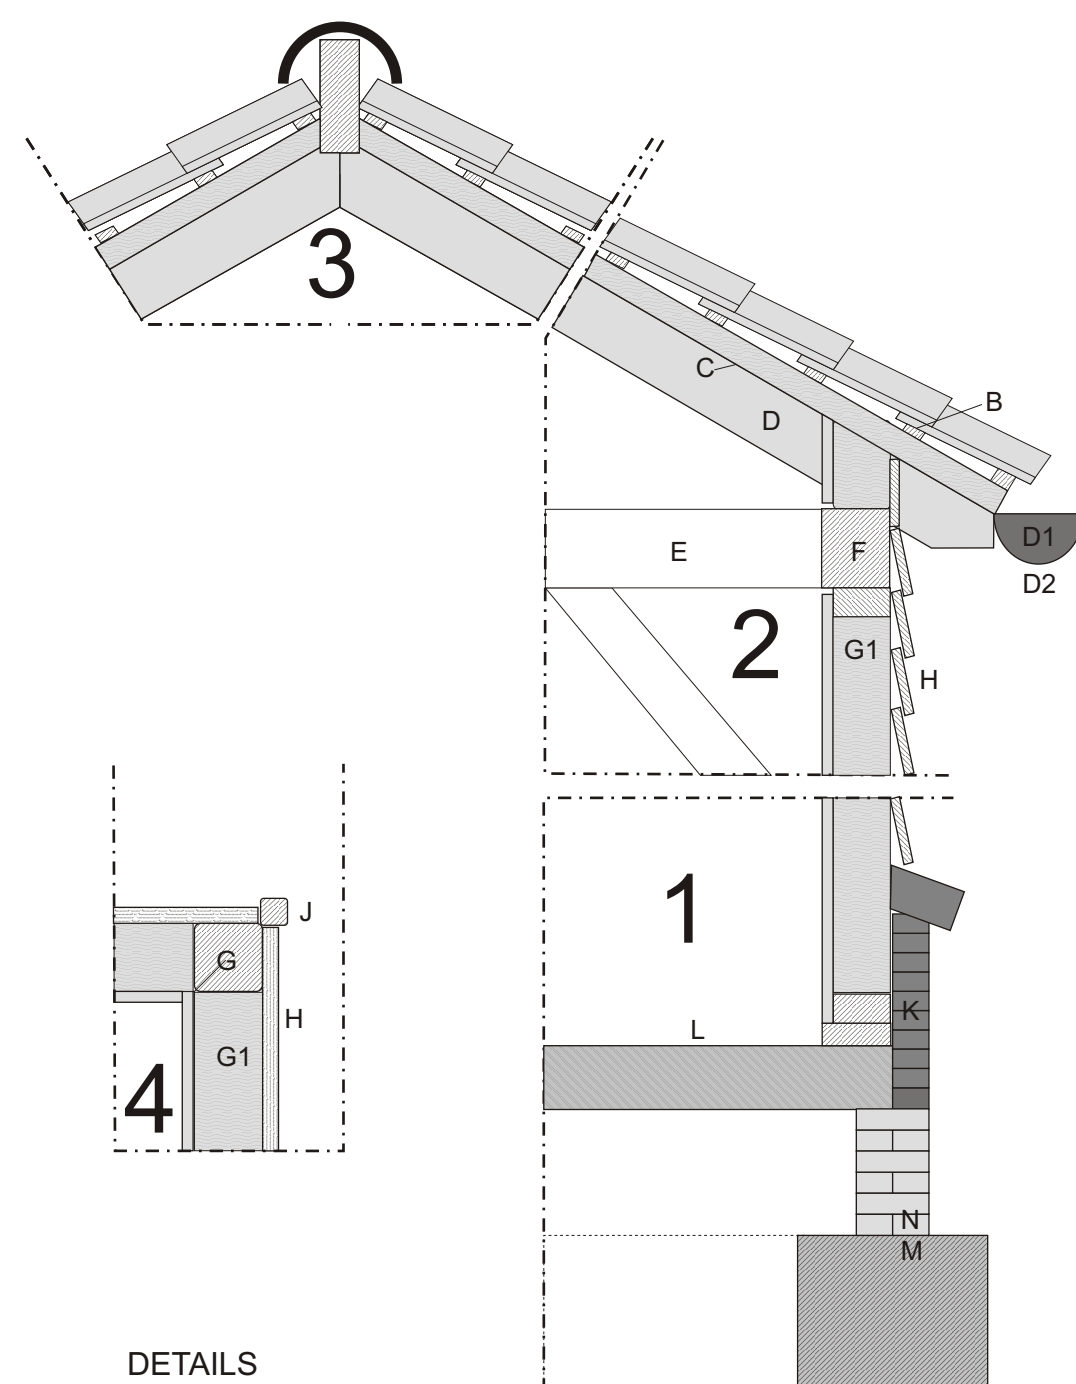

- Kleuren en materiaal:**
- Dakpannen : Oudhollands rood mat.
 - Dakgoten en afwatering : Zink blank.
 - Metselwerk : donkerrood en donkere voeg.
 - Houtendraagconstructie : Eikennatuur ruw geschaafd
 - Dakbeschot : Vurenatuur ruw geschaafd.
 - Potdekselwerk : Lariksnatuur gespijkerd zwart/bruin.

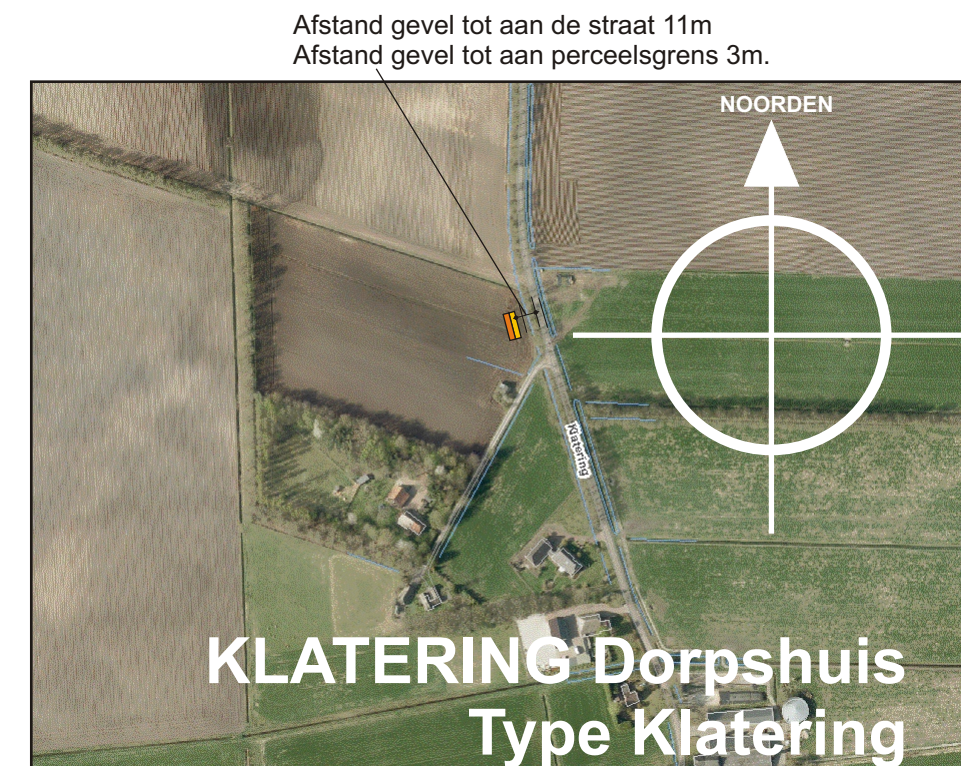

SITUATIE 1:5000 (Geoweb Gem MD)
Sector kadastraal:
Kadastrernr.:
Eigendom :

Object: KLATERING Dorpshuis	Projectnummer : KD 111111-1
Thema: Ontwerp A	a: 08.12.2011
Opdrachtgever: Adres + Tel + e.mail	b: 21.03.2012
Ontwerper: Gemeente Midden-Drenthe Adres + Tel + e.mail	c: 28.03.2012
	d:
	Schaal 1:100 en 1:5000