
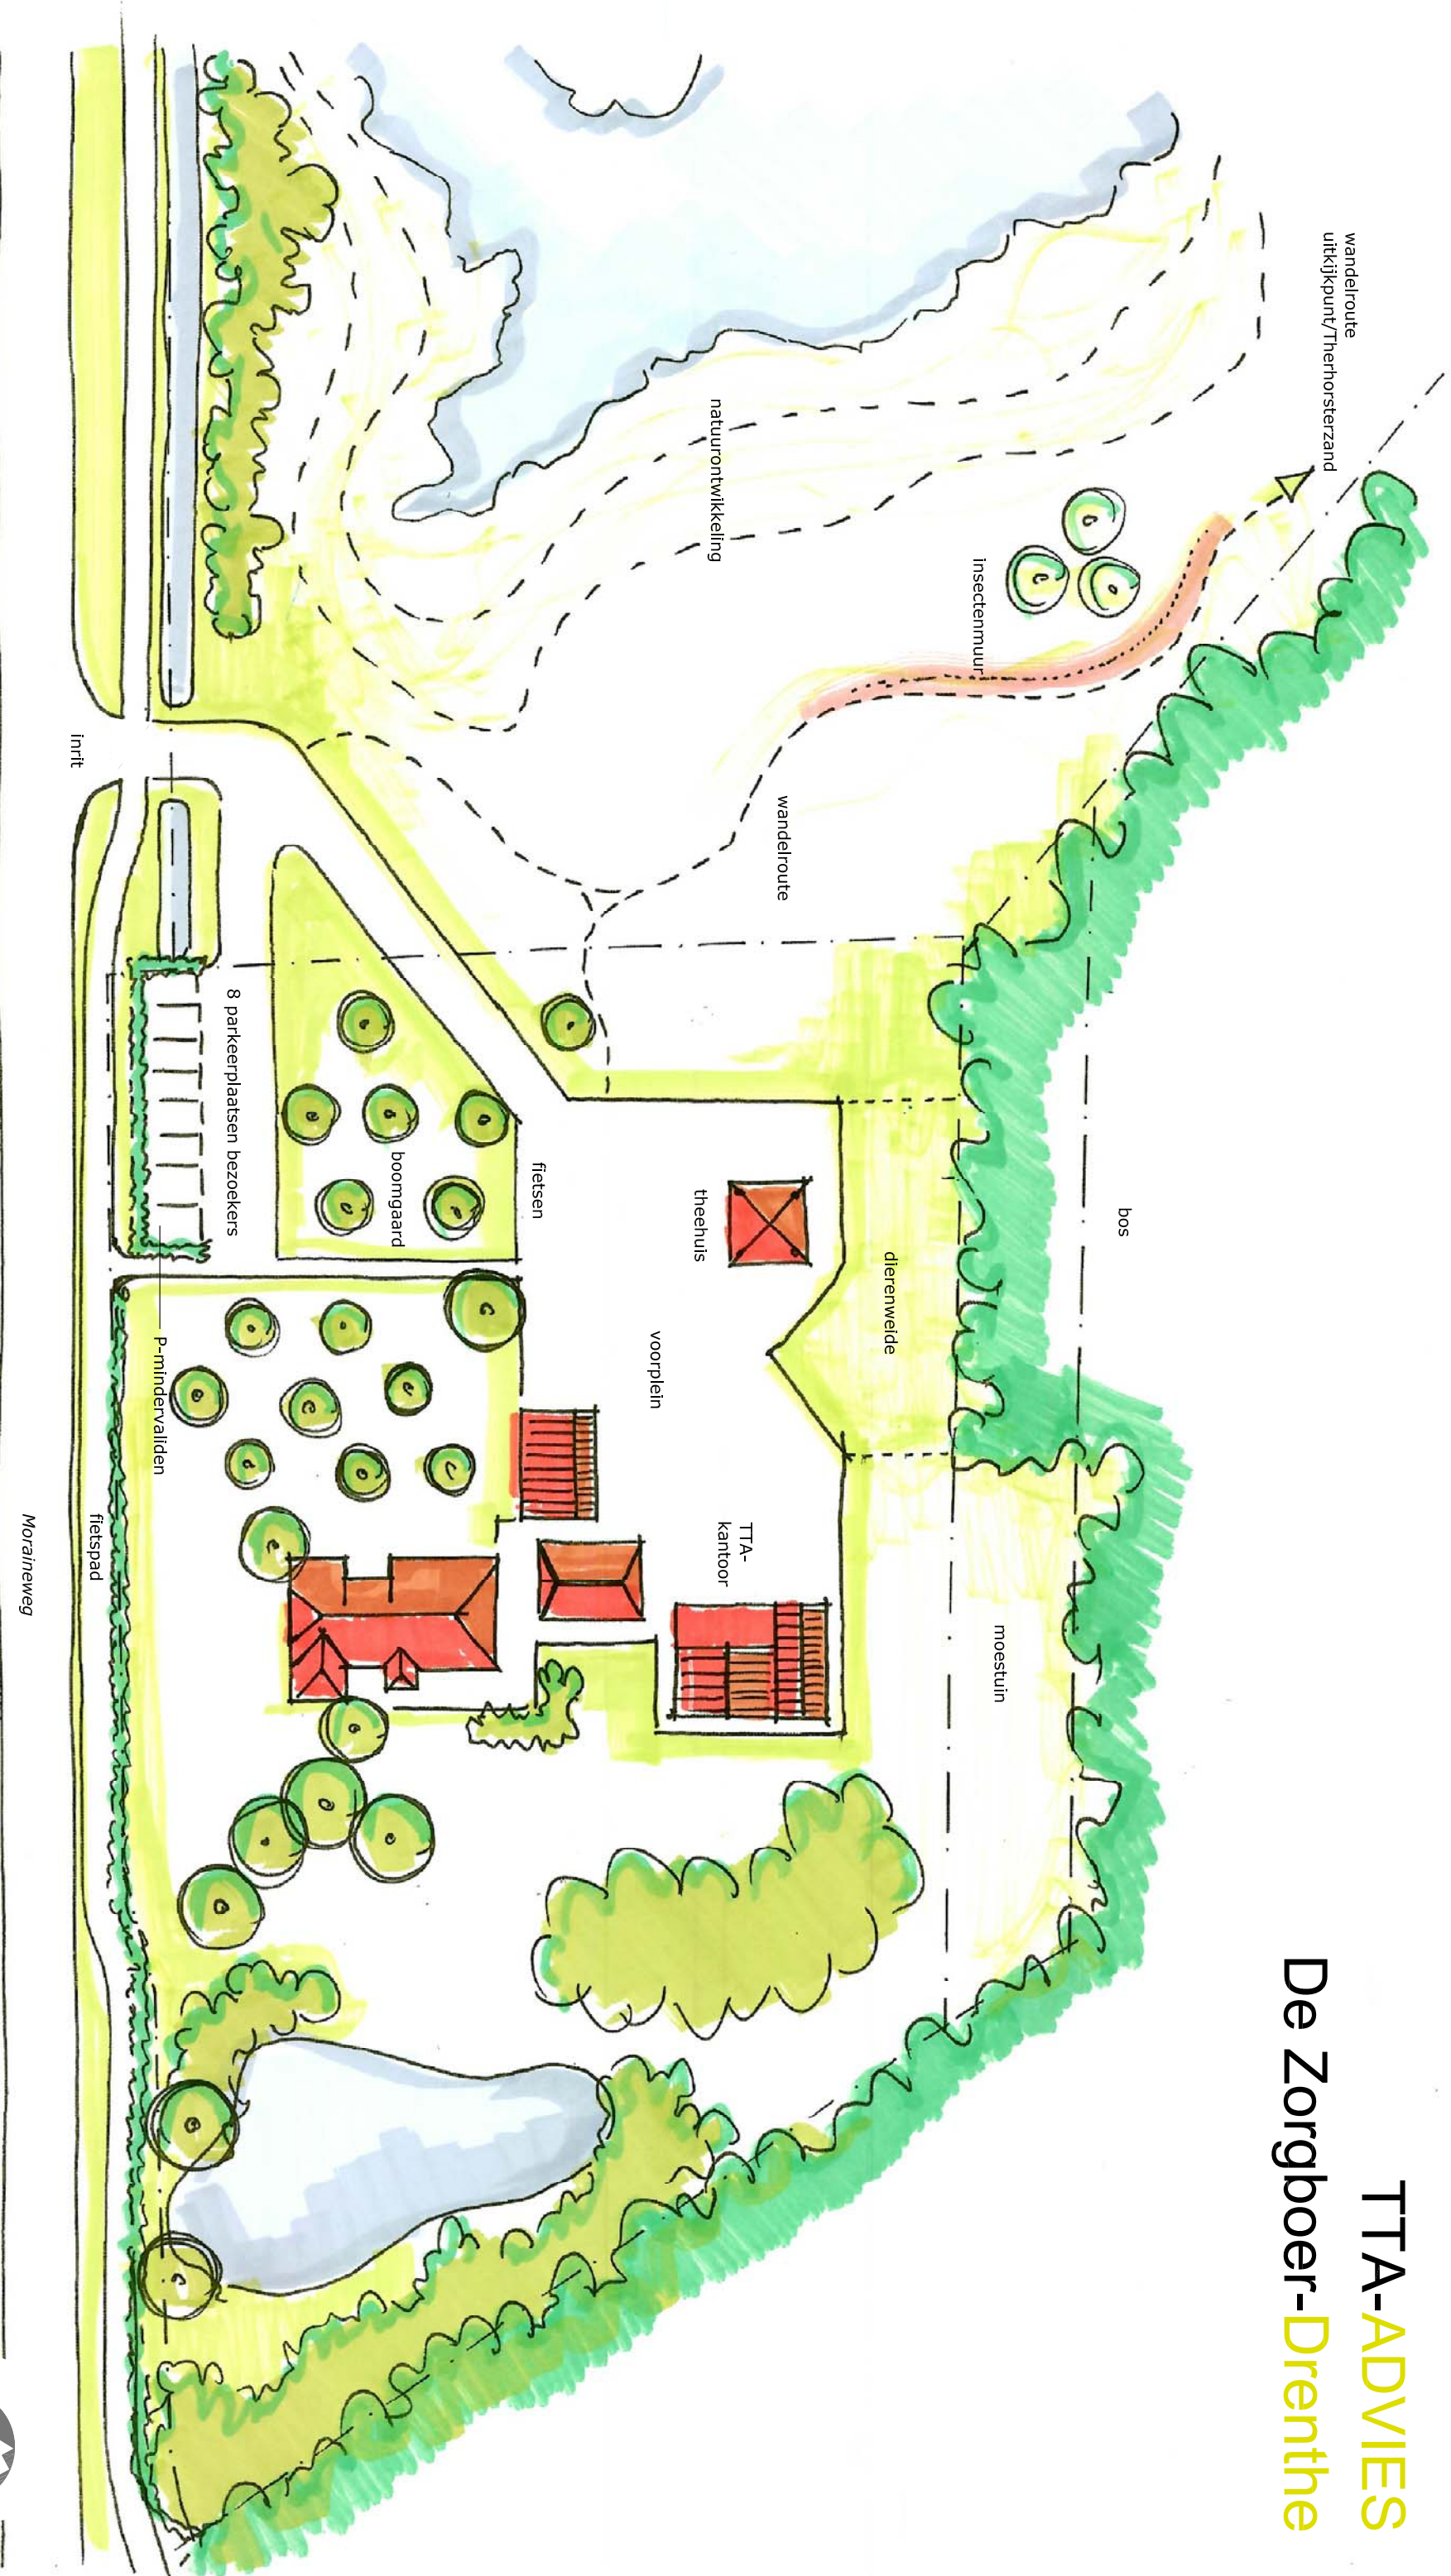


0 50

SCHAAL 1:500
05-01-2016

15188.S.2 INRICHTINGSPLAN - MORAINEWEG 22 - 9417 TB SPIER

De basis voor al uw bouwplannen

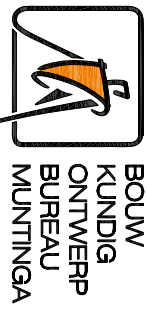

Eswey 90 Beilen 0593 54 11 91