



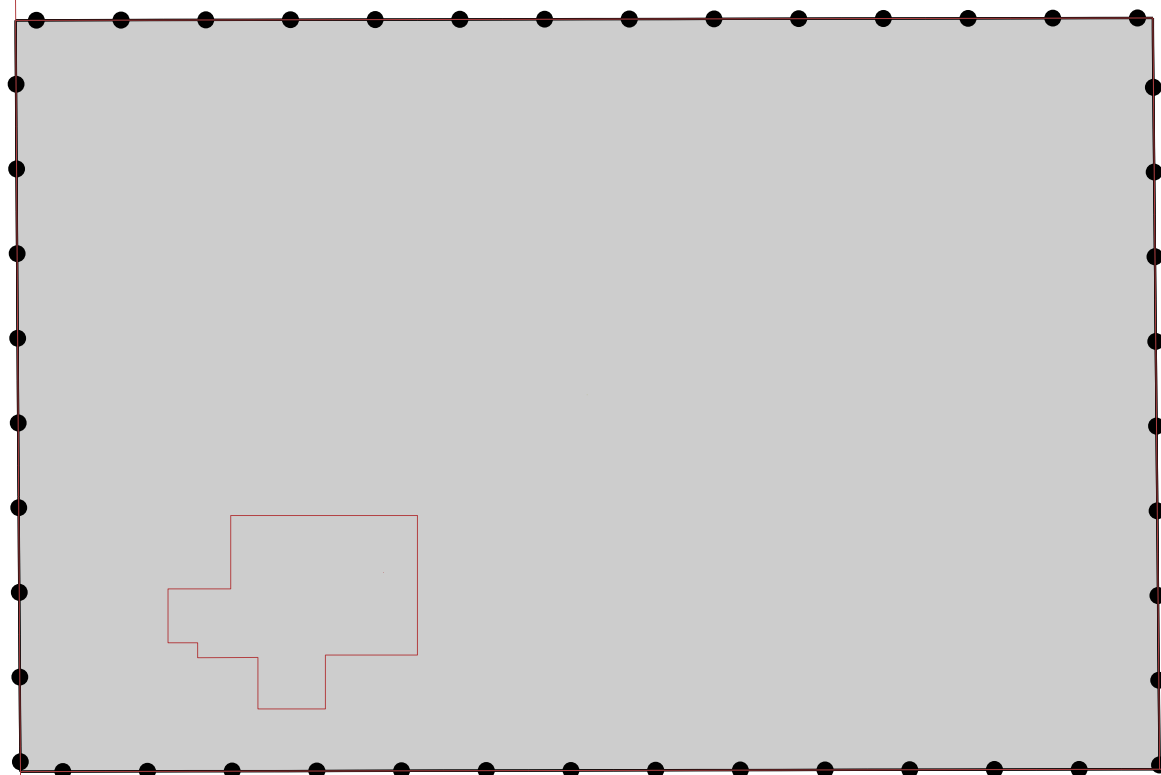

LEGENDA

	Besluitgebied
	Besluitgebiedsgrens
	Besluitvlak
	Verklaring
	Ondergrond
	Omgevingsvergunning Mr. J.B. Kanweg 8A te Witteveen

Gemeente Midden Drenthe

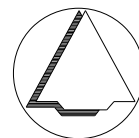

NAAM PLAN

Omgevingsvergunning Mr. J.B. Kanweg 8A te Witteveen

NAAM GML-BESTAND

NL.IMRO.1731.MrJBKanweg8aWI-OMGV

DATUM

14-6-2018

BLAD VAN BLADEN

1 VAN 1

FORMAAT

A4



Best M ingenieursbureau

Buiksloterdijk 338 1034 ZG Amsterdam
020 6338110 www.bestm.nl



Bestemmingsplannen

Twentepoort Oost 16A 7609 RG Almelo
0546 454466 www.biz.nu

TEKENAAR

MvL

SCHAAL

1 :1000