



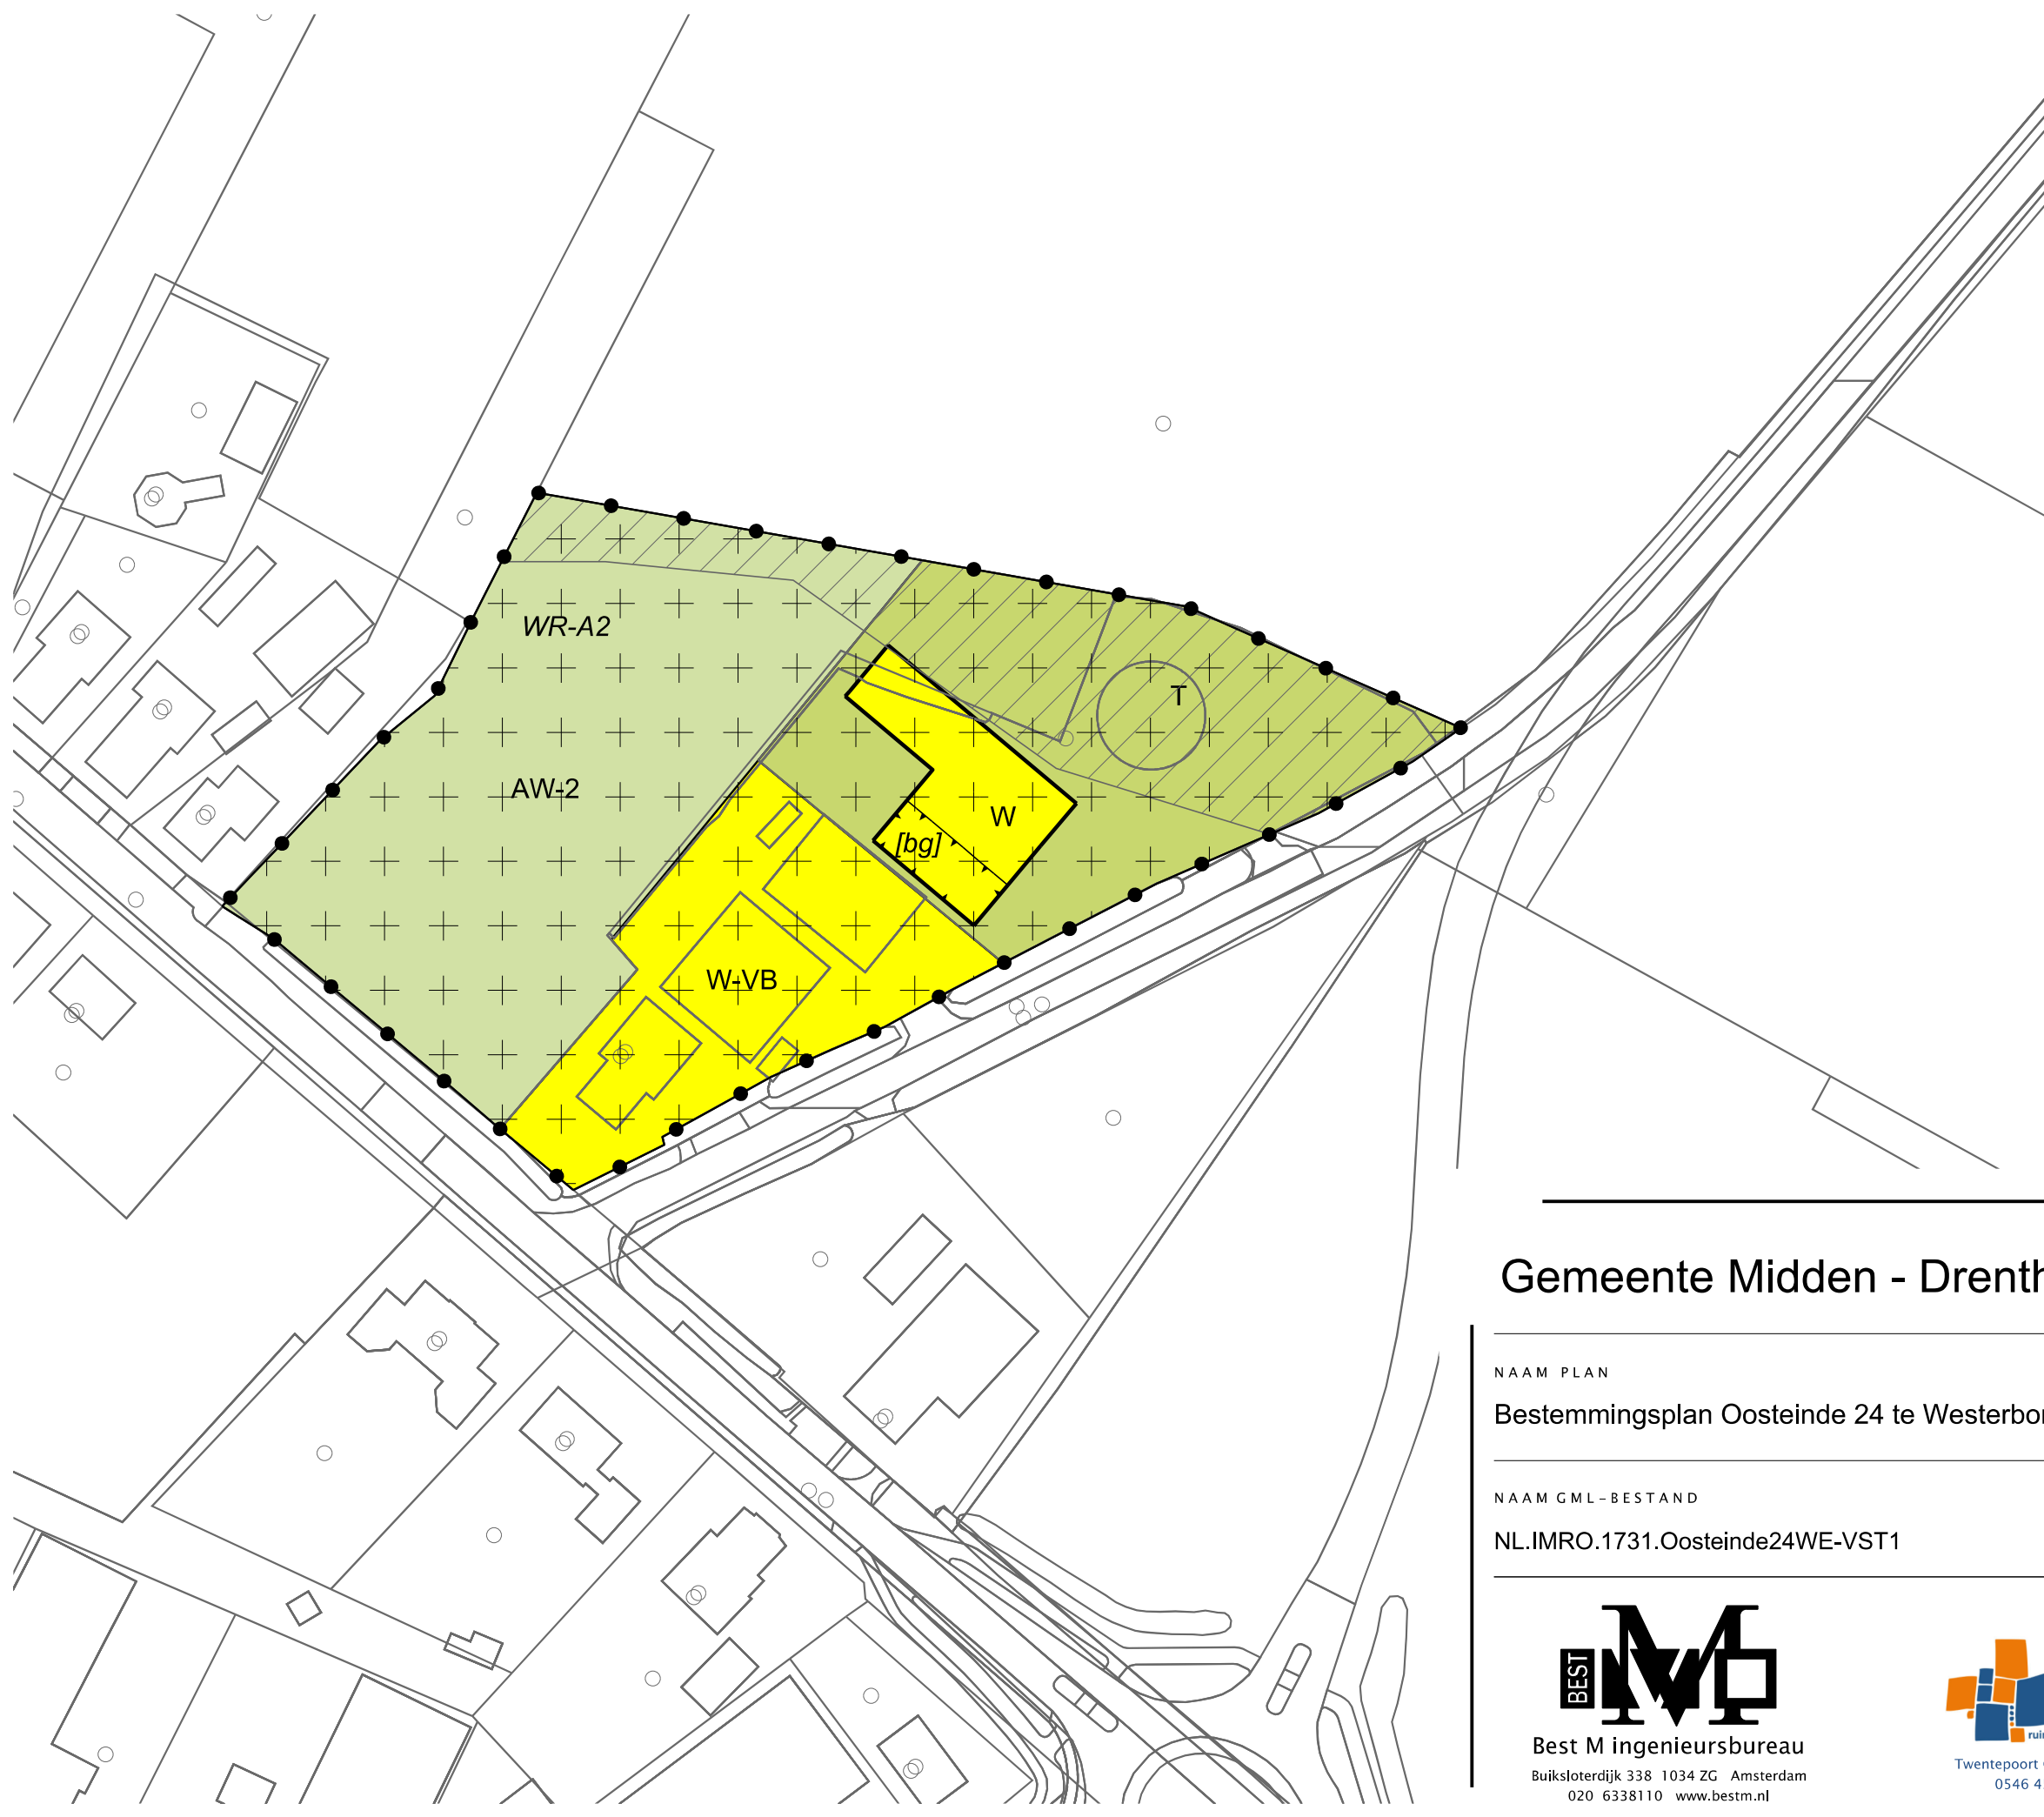

- LEGENDA
- Plangebied
- Plangrens
- Bestemmingen
- AW-2 Agrarisch met waarden - 2
- T Tuin
- W Wonen
- W-VB Wonen - Voormalige boerderijen
- Dubbelbestemmingen
- WR-A2 Waarde - Archeologie 2
- Gebiedsaanduidingen
- overige zone - es
- Bouwvlak
- bouwvlak
- Bouwaanduidingen
- [bg] bijgebouwen
- Verklaring
- Ondergrond

Gemeente Midden - Drenthe

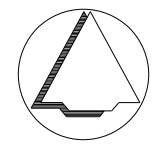

NAAM PLAN

Bestemmingsplan Oosteinde 24 te Westerbork

NAAM GML-BESTAND

NL.IMRO.1731.Oosteinde24WE-VST1

DATUM

30-6-2020

BLAD VAN BLADEN

1 VAN 1

FORMAAT

A3

TEKENAAR

MvL

SCHAAL

1 :1000



Best M ingenieursbureau
Buiksloterdijk 338 1034 ZG Amsterdam
020 6338110 www.bestm.nl



ruimtelijke plannen en advies
Twentepoort Oost 16A 7609 RG Almelo
0546 454466 www.bjz.nu