


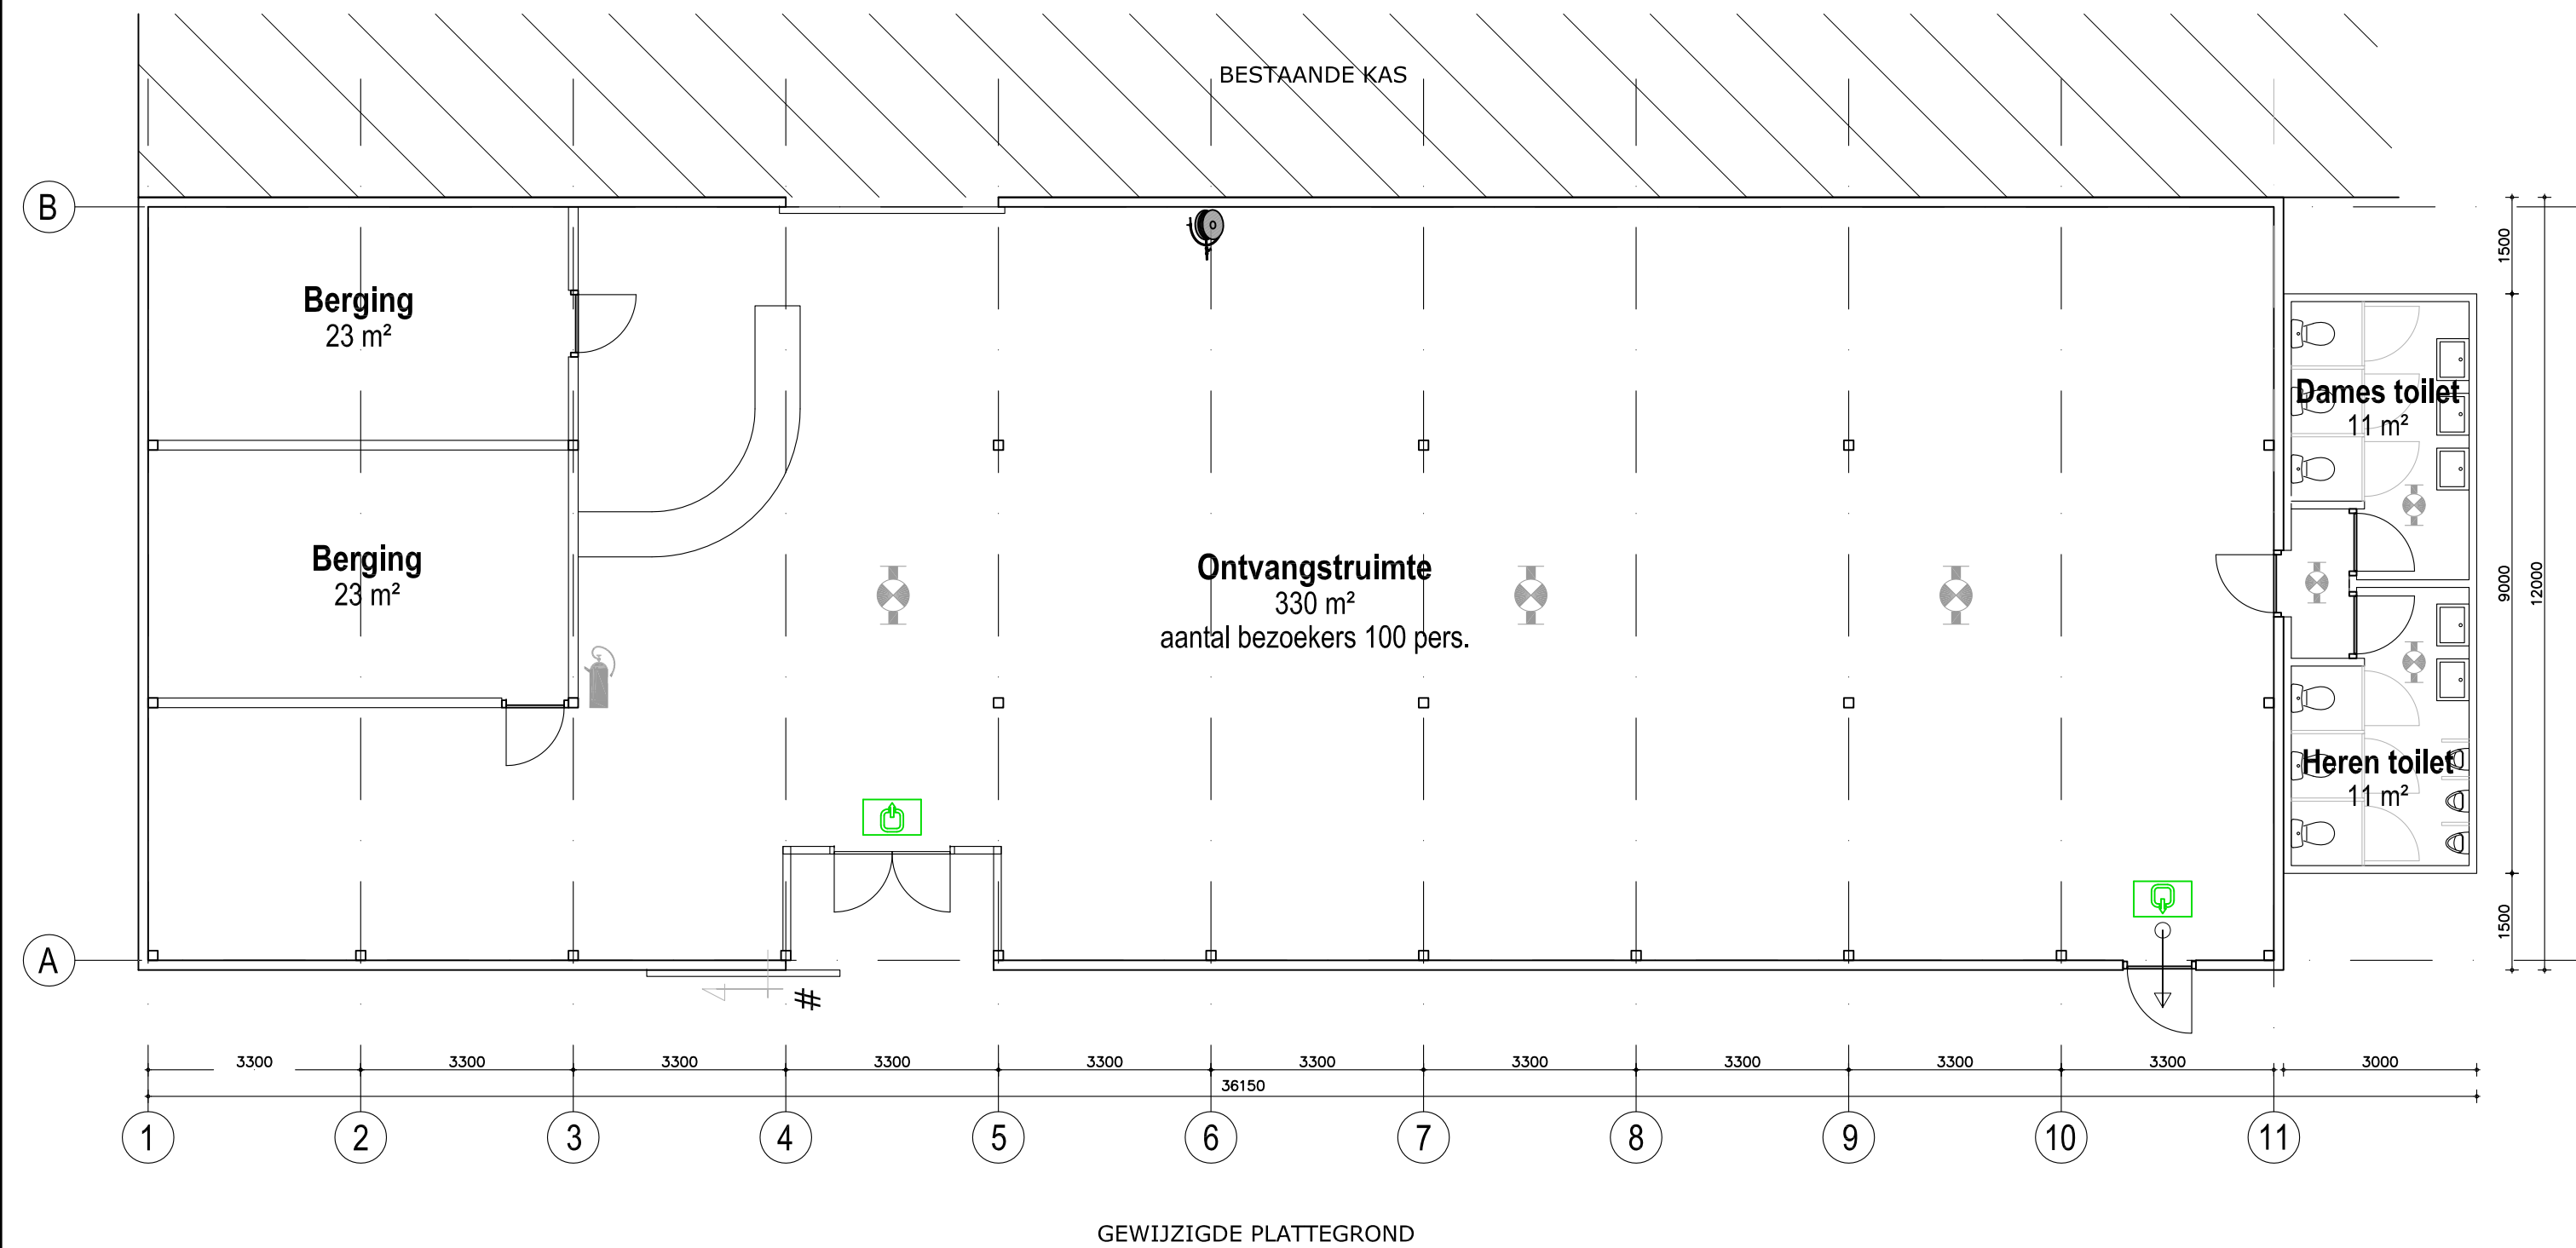


TOELICHTING:

In overleg met de VRD is met betrekking tot brandveiligheid afgestemd om de nadruk op ontvluchting te leggen, en niet op behoud van het bouwwerk. Mocht er een calamiteit plaats vinden kan er rechtstreeks gevlugd worden naar naast gelegen terrein.

De volgende maatregelen zijn hiervoor genomen:

- 2 vluchtwegen zoals aangegeven op tekeningen.
- brandslanghaspel 25m.
- poederblusser 6L.
- Noodverlichting.

- Bestaande glazen wand
- Transparant Noodverlichting armatuur v.v. pictogram "UIT".
- Deur van binnenuit zonder sleutel te openen
- Poederblusser 6 liter
- Noodverlichting
- # Schuifdeuren staan open als de ontvangstruimte in gebruik is.
- brandslanghaspel (25m)

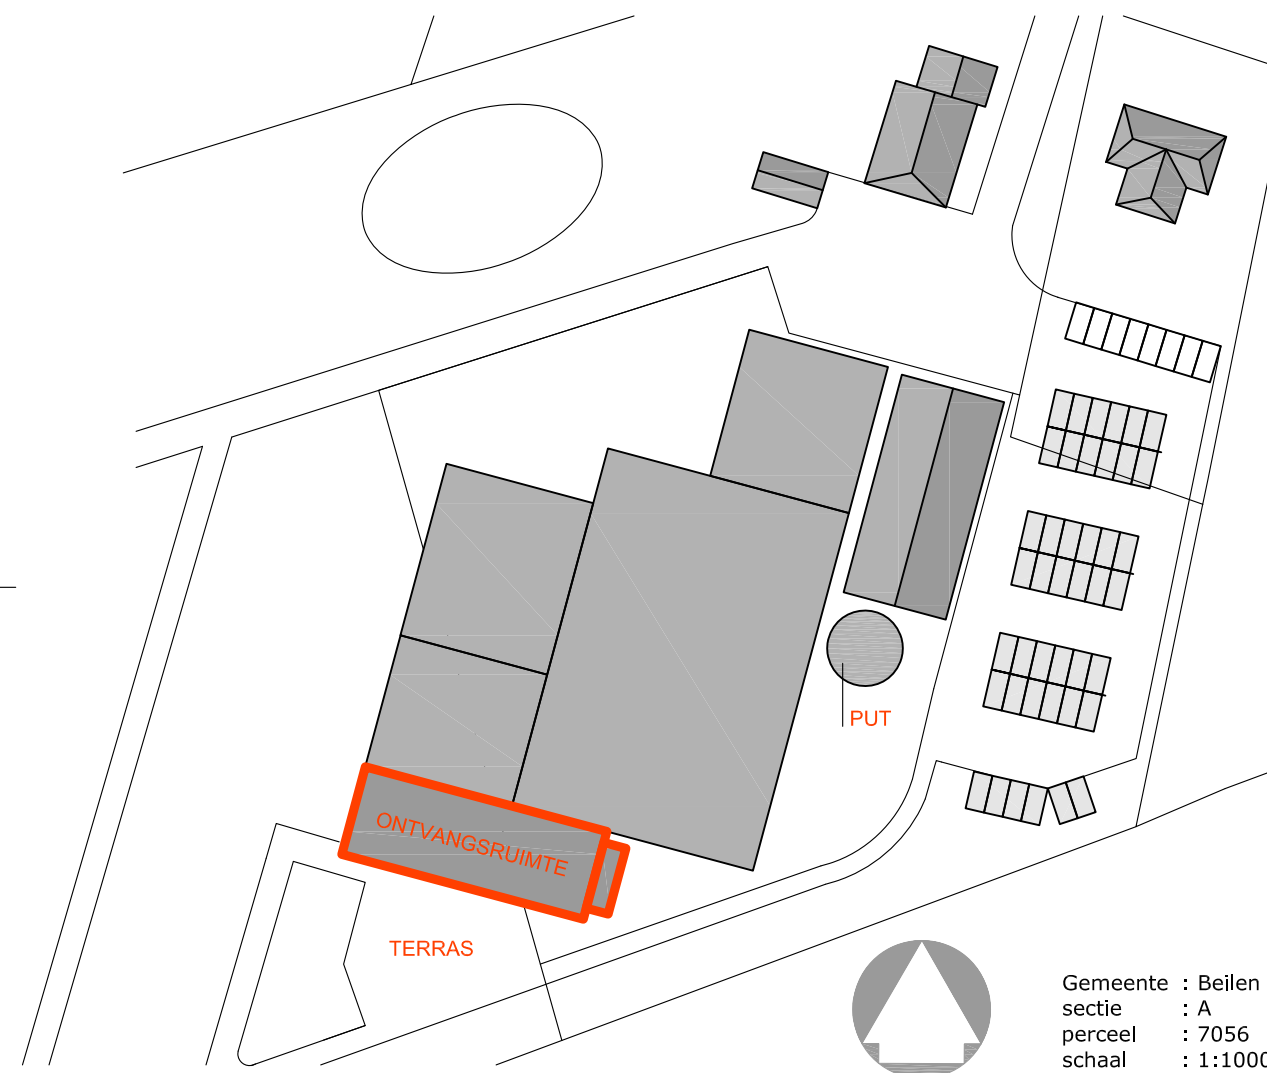

Gemeente : Beilen
sectie : A
perceel : 7056
schaal : 1:1000




27-01-2014	25-02-2014	27-02-2014	18-03-2014		
ABC	D				
GEWIJZIGD					

i.o.v. Dhr. J. Voortman
Oranje 7
9416 TA Oranje

13175.A.02

AANVRAAG OMGEVINGSVERGUNNING
SCHAAL 1:100
20-12-2013

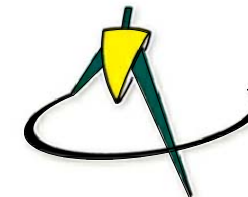

BOUWKUNDIG ONTWERPBUREAU MUNTINGA

Esweg 90 - 9411 AK Beilen
tel: 0593-541191 fax: 0593-541471
www.bouwkundigontwerpbureau.nl
info@bouwkundigontwerpbureau.nl