


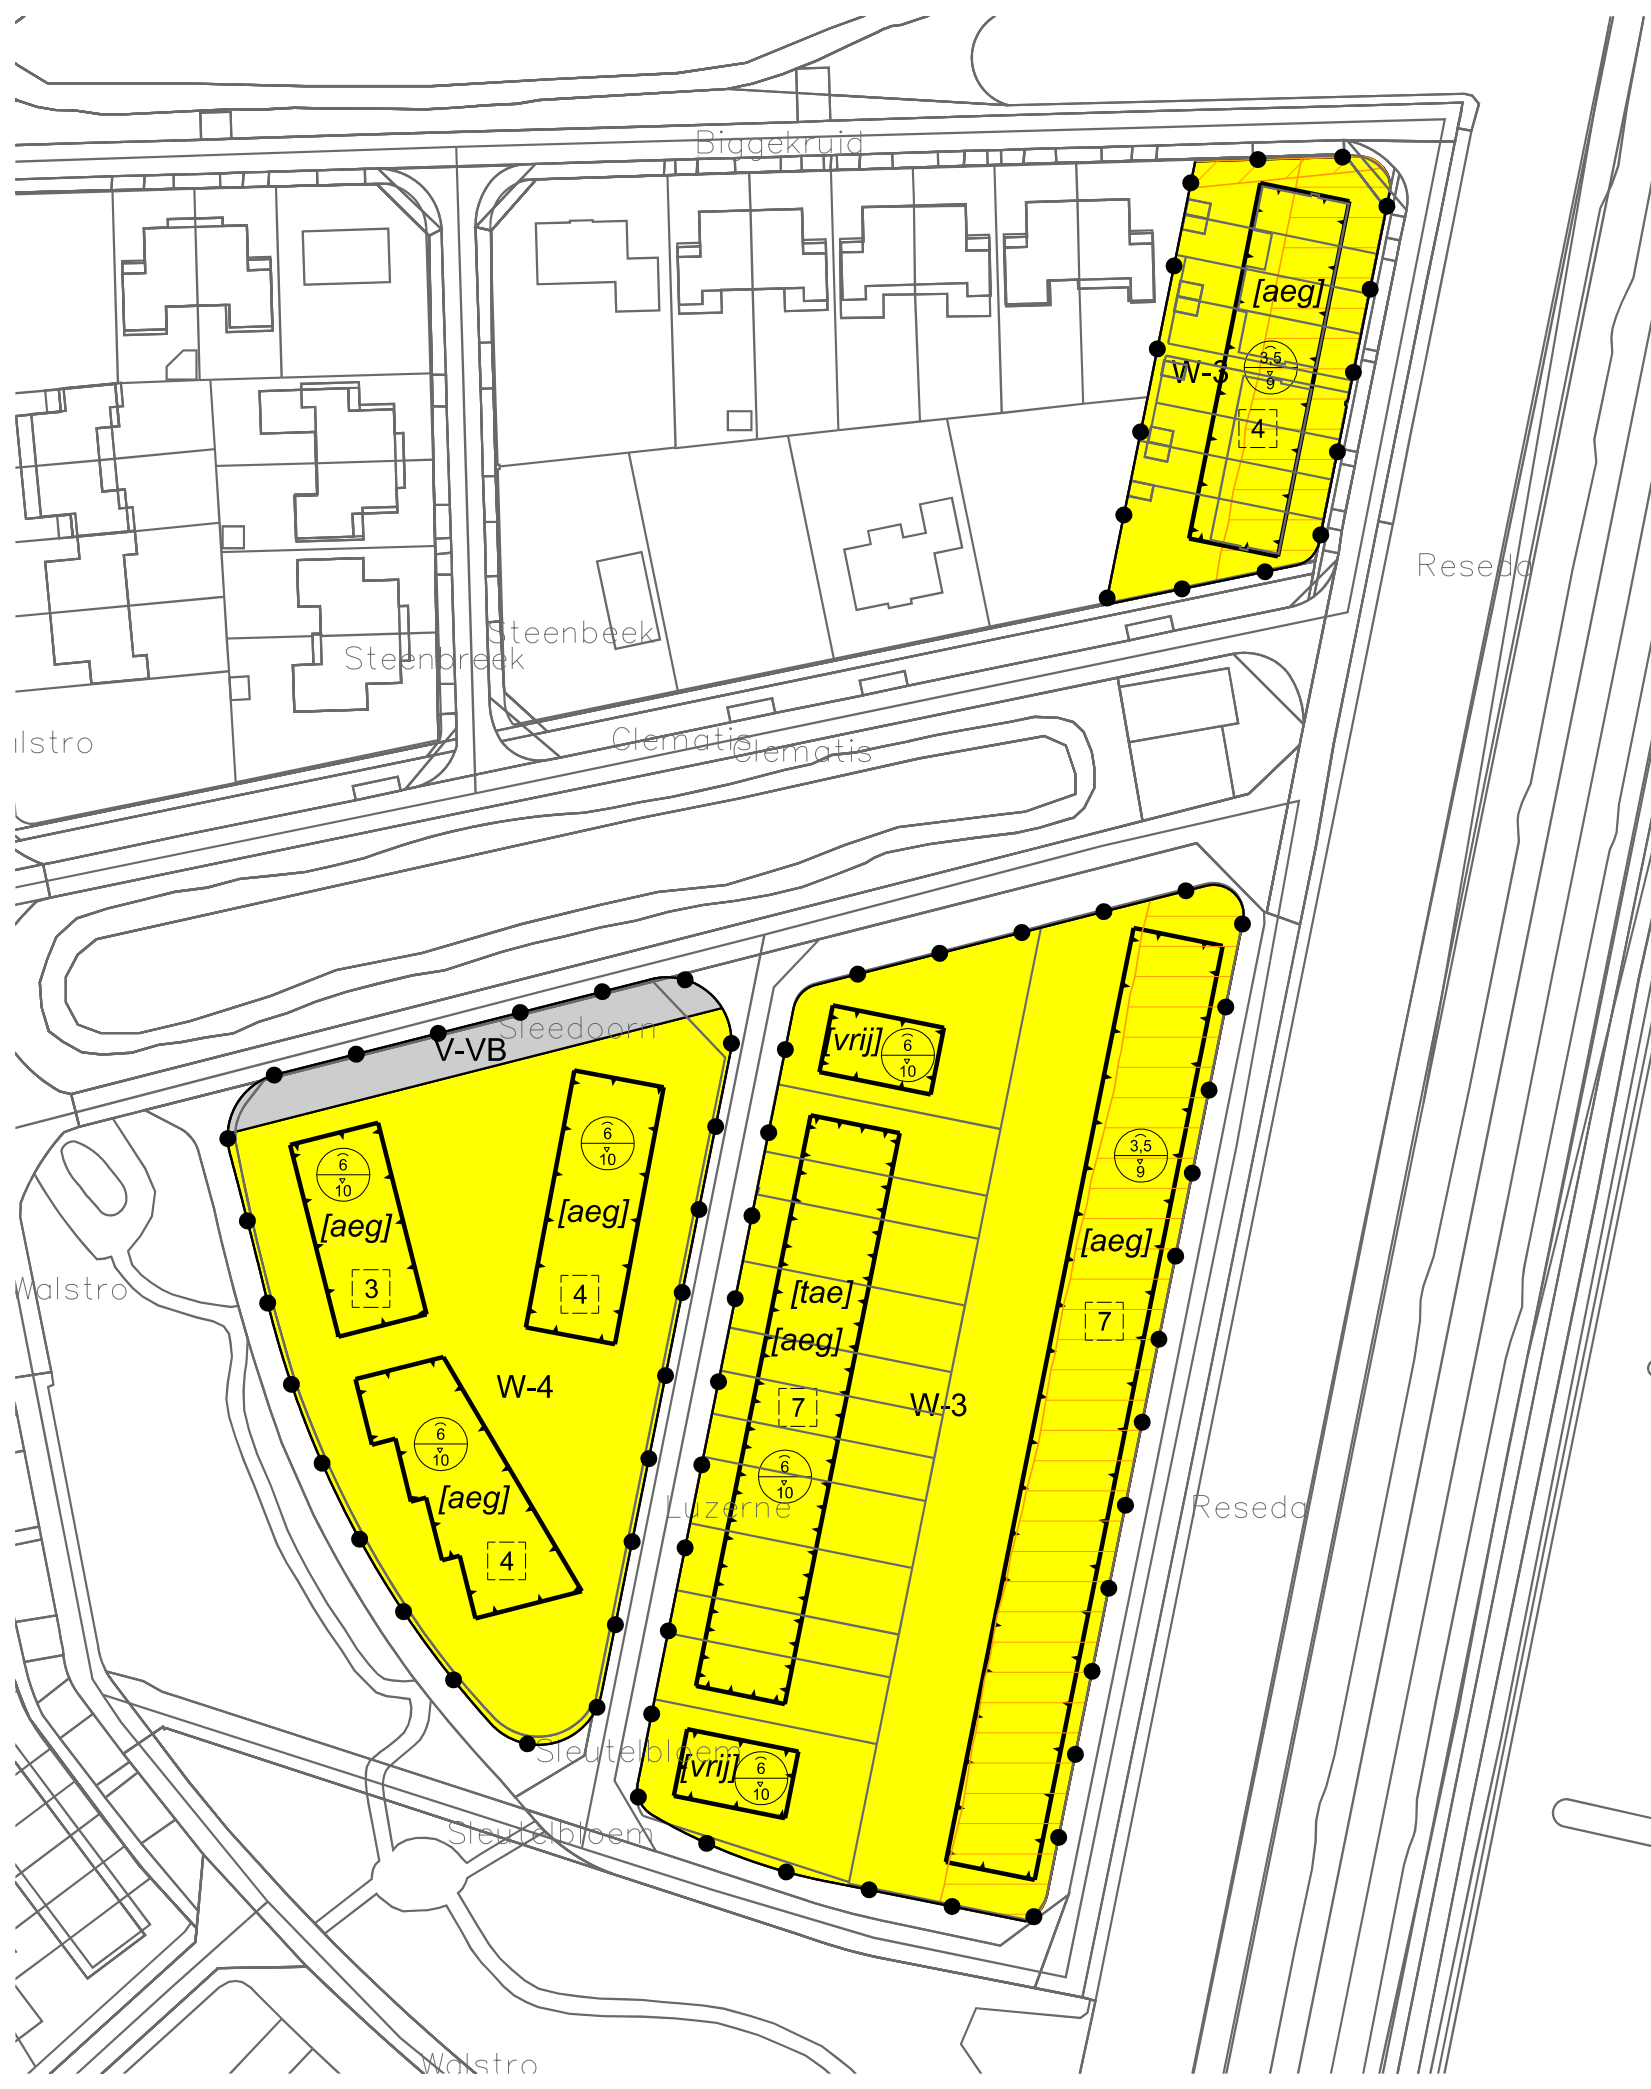

LEGENDA

Plangebied

Plangrens

Bestemmingen

V-VB

 Verkeer - Verblijfsgebied

W-3

 Wonen - 3

W-4

 Wonen - 4

Gebiedsaanduidingen

geluidzone - industrie

geluidzone - spoor

veiligheidszone - vervoer gevaarlijke stoffen

Bouwvlak

bouwvlak

Bouwaanduidingen

[aeg]

 aaneengebouwd

[tae]

 twee-aaneen

[vrij]

 vrijstaand

Maatvoering

7

 maximum aantal aaneen te bouwen wooneenheden

6/10

 maximum goothoogte (m), maximum bouwhoogte (m)

Verklaring

Ondergrond

Gemeente Midden Drenthe

NAAM PLAN

Bestemmingsplan woningbouw driehoek Sleedoorn Luzerne Sleutelbloem Beilen

NAAM GML-BESTAND

DATUM

BLAD VAN BLADEN

FORMAAT

NL.IMRO.1731.SleedoornLuzerneBE-ONT1

15-12-2020

1 VAN 2

A3

TEKENAAR

SCHAAL

MvL

1 :1000

Best M ingenieursbureau

BJZ.nu

Buiksloterdijk 338 1034 ZG Amsterdam
020 6338110 www.bestm.nl

Twentepoort Oost 16A 7609 RG Almelo
0546 454466 www.bjz.nu