
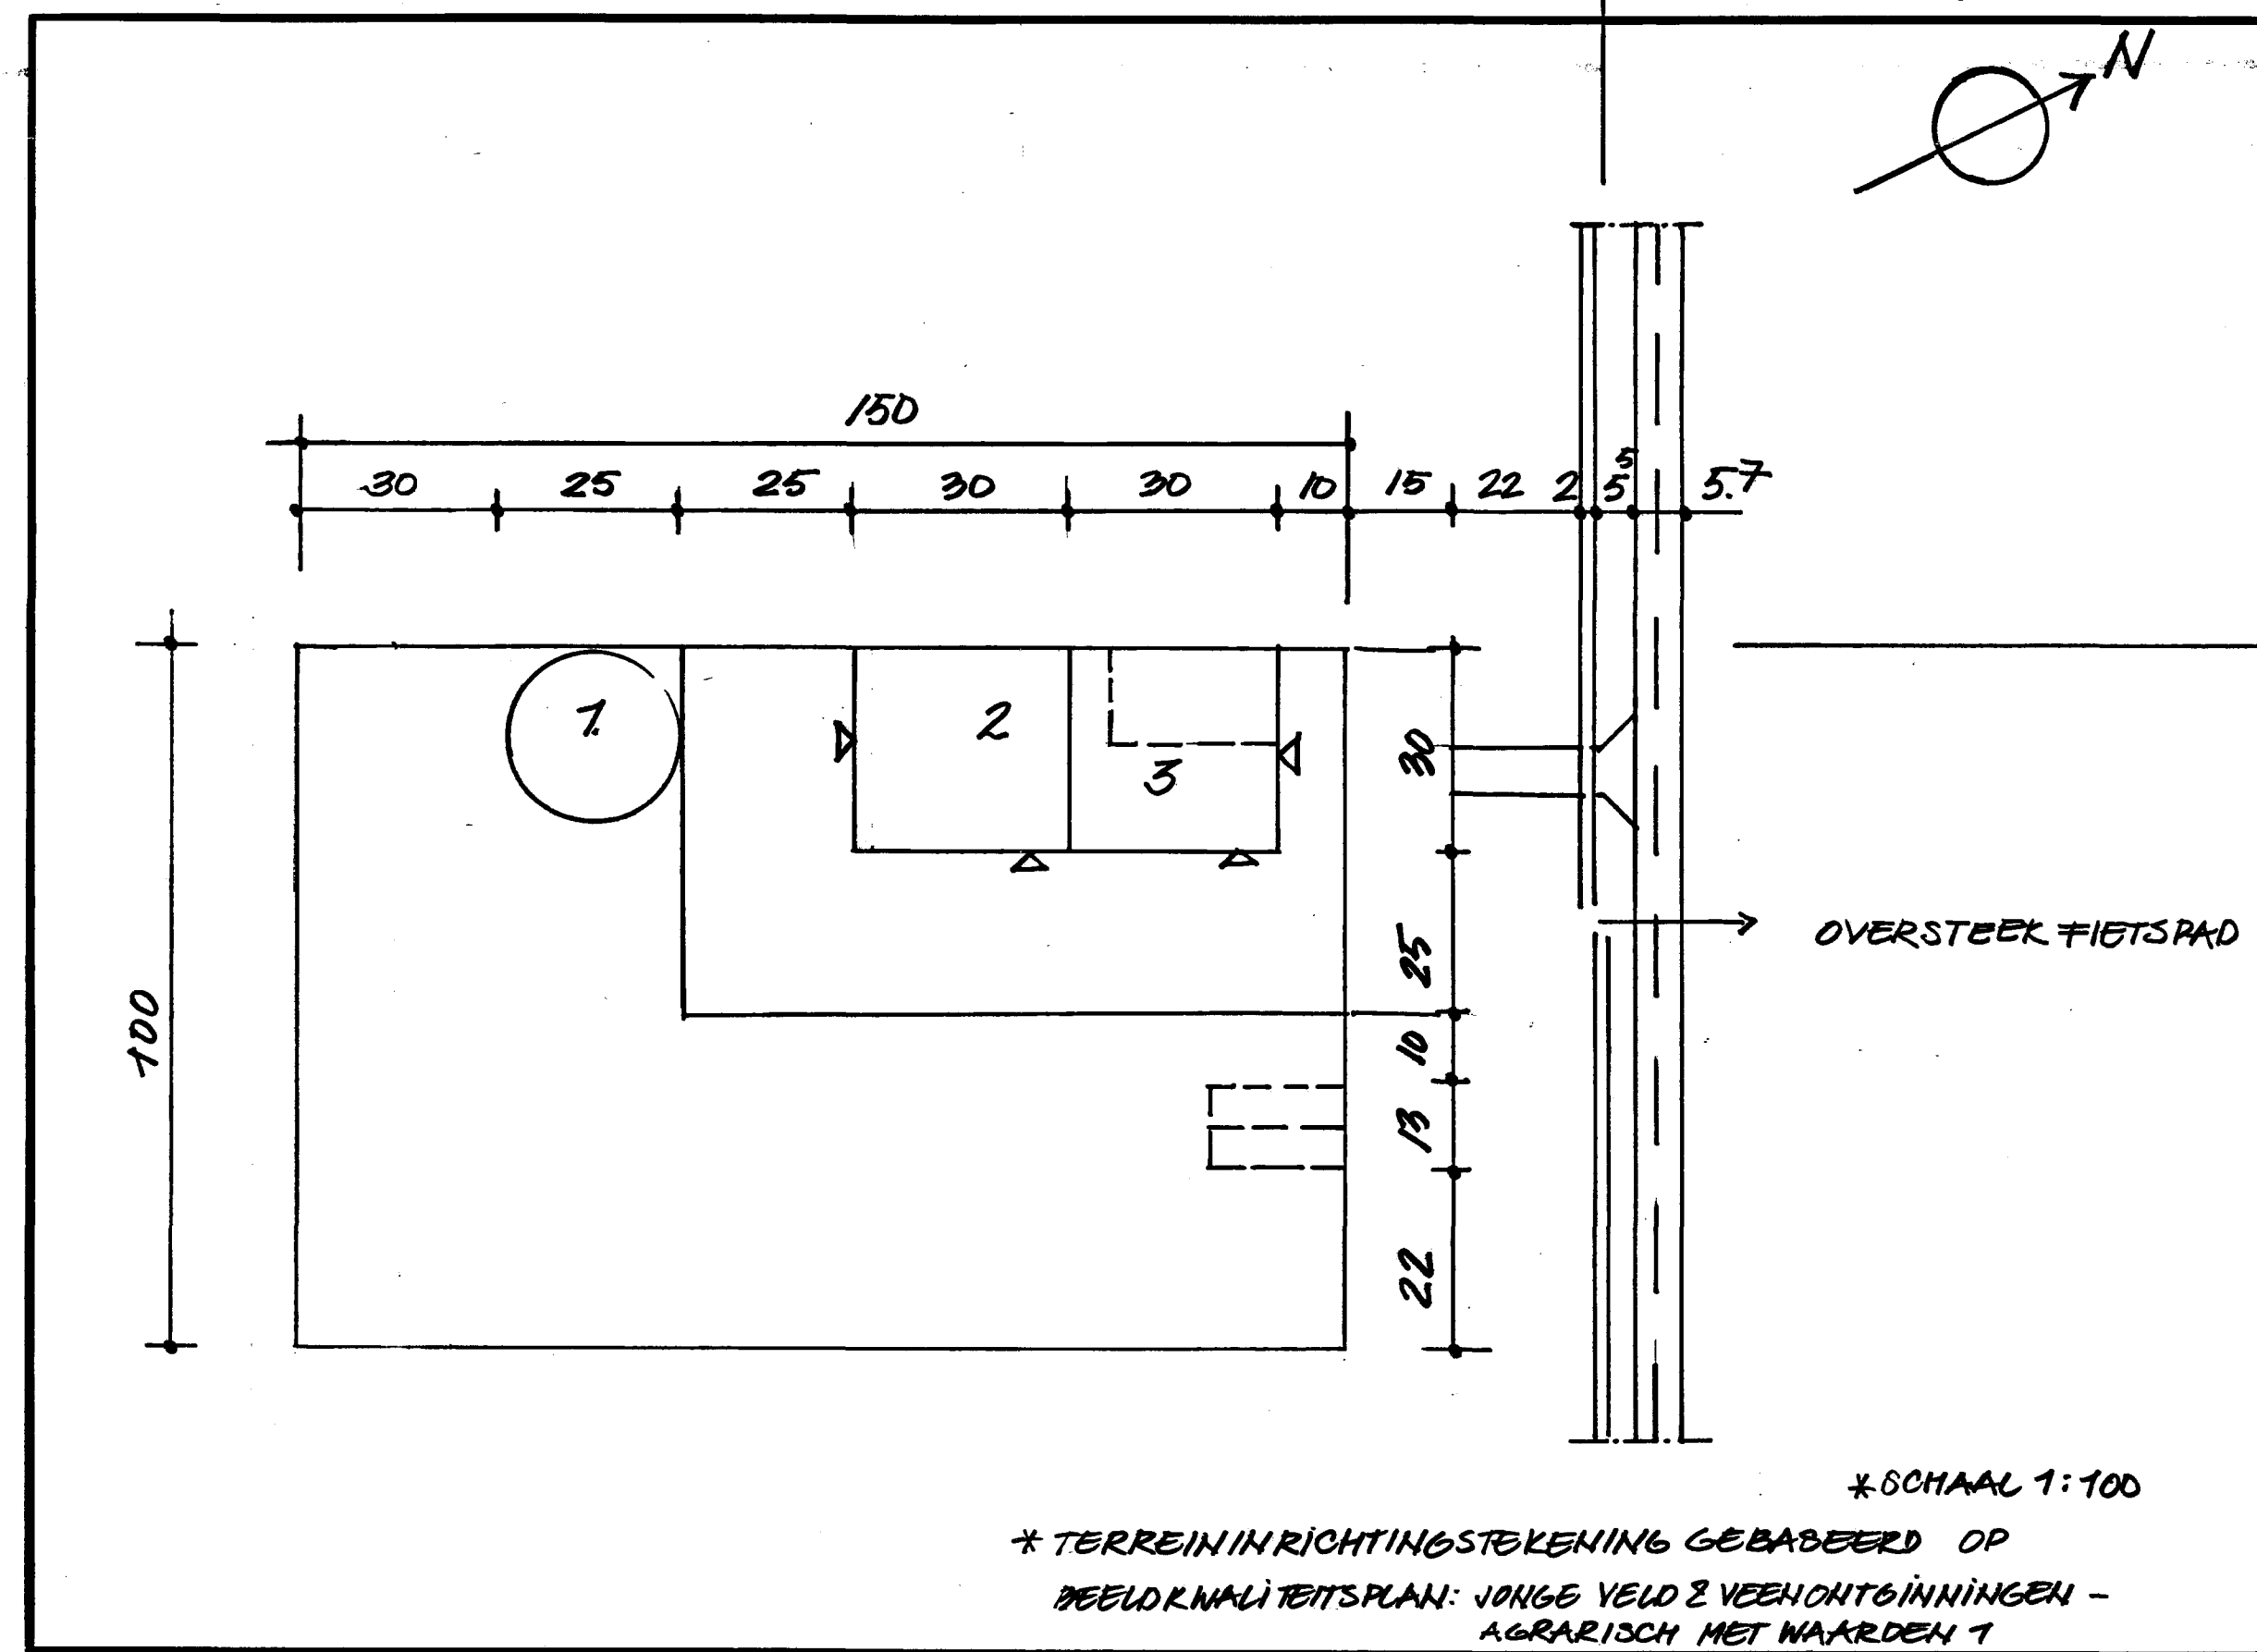
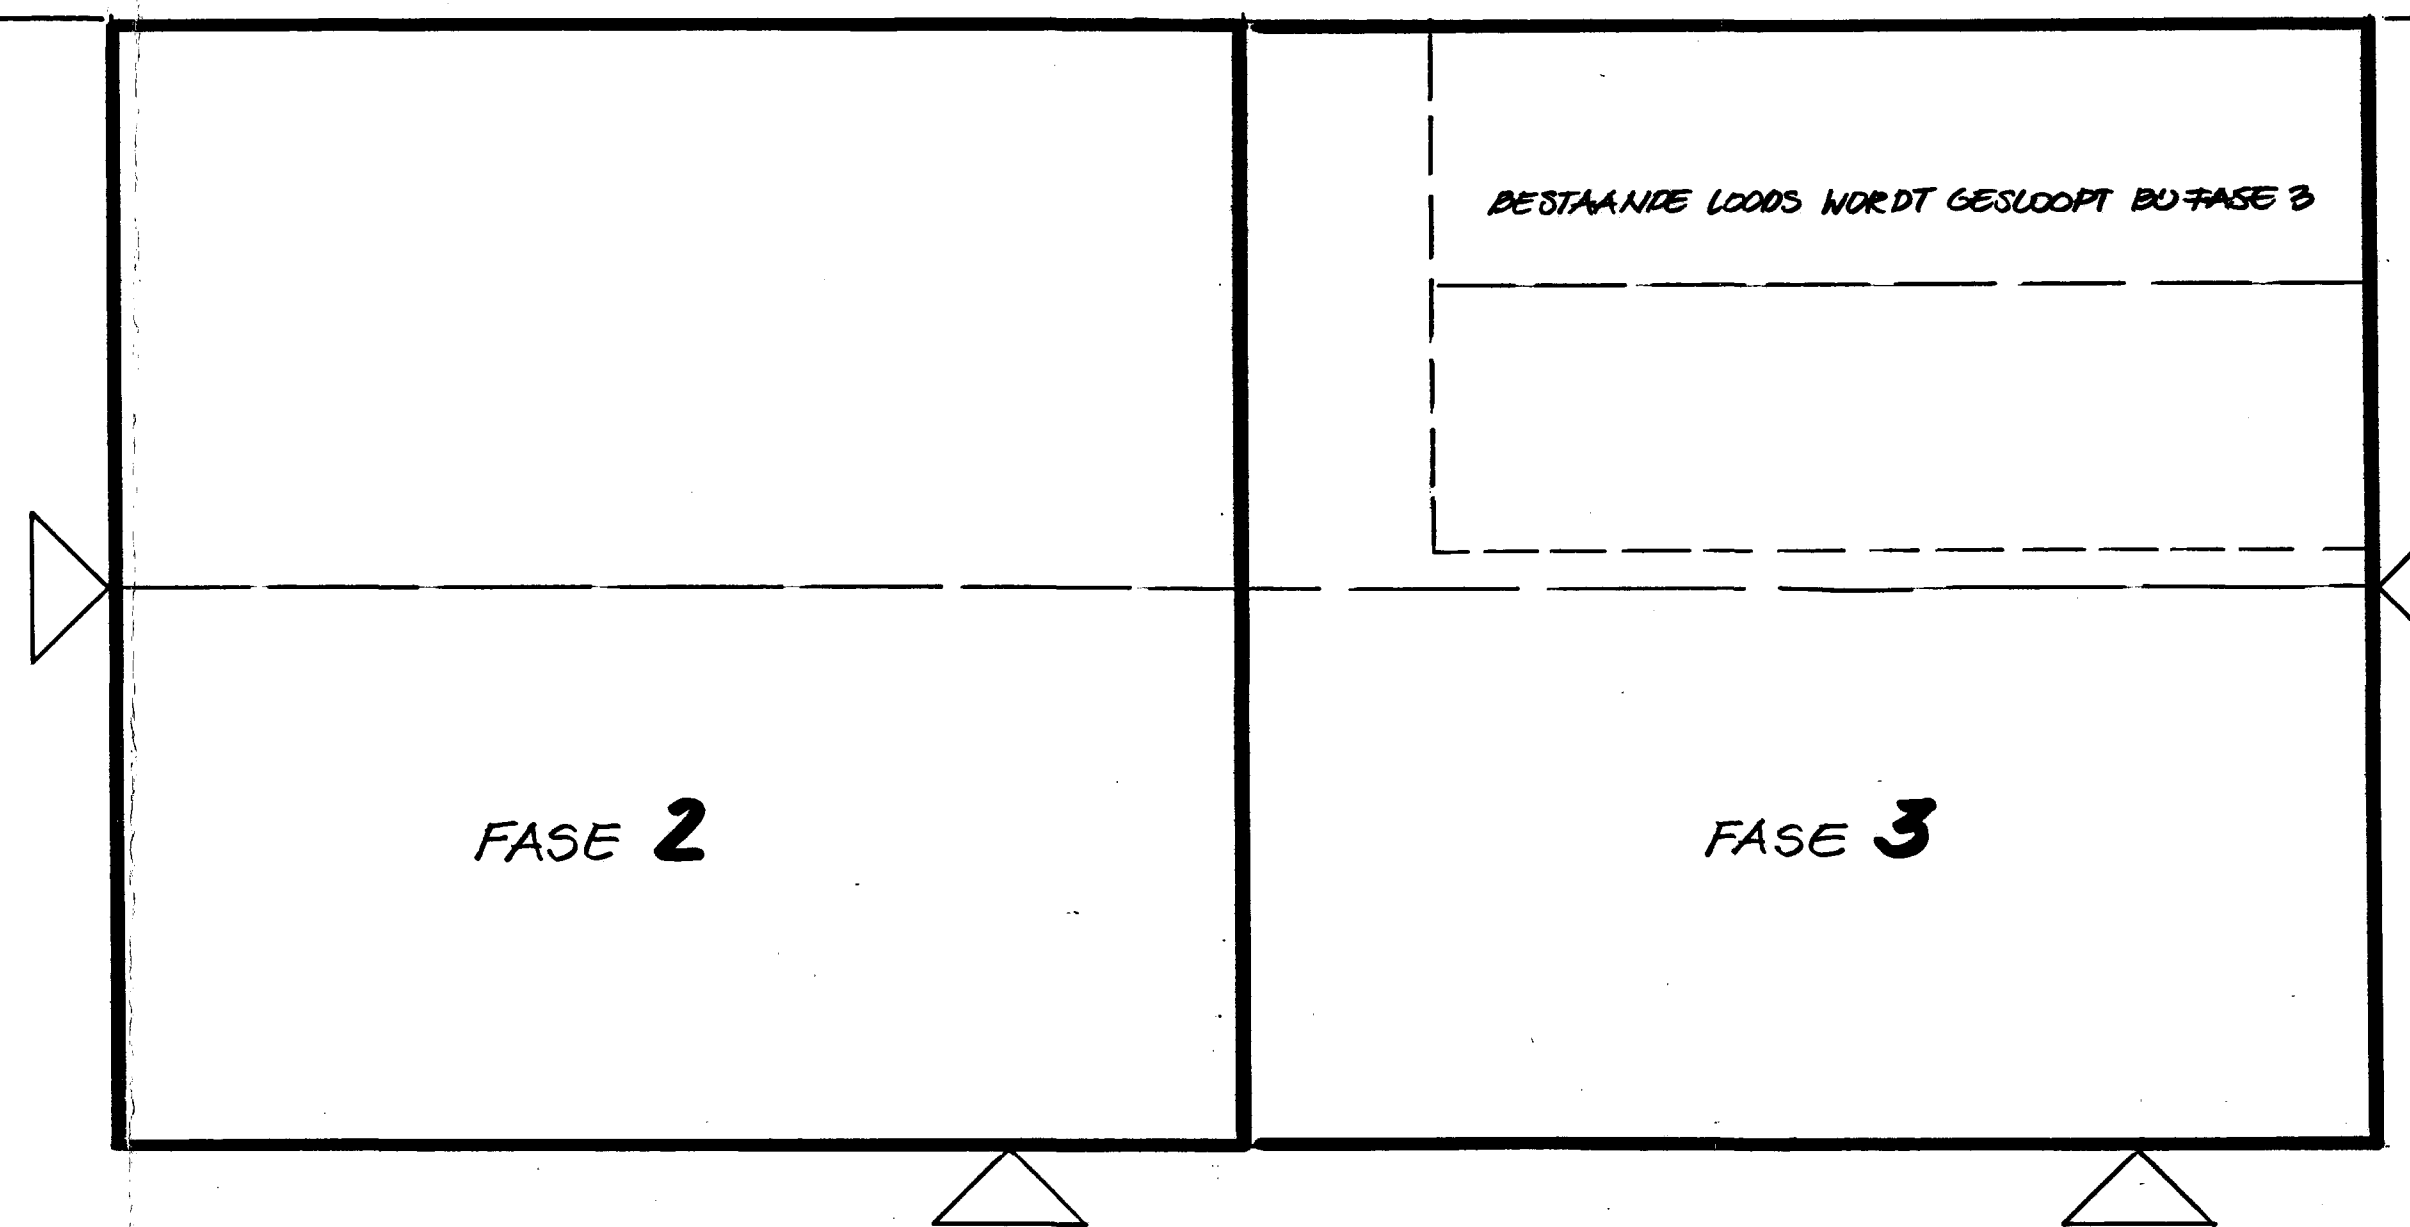


55 STUKS + 15 STUKS + 15 STUKS + 85 STUKS + 15 STUKS + 10 STUKS + 15 STUKS = TOTAAL 210 STUKS
 BEPLANTING BUITENSTE RUI: HONDSROOS 14° LUSTERBES 15° VULBOOM 14° MEI DOORN 2° + 5° WILG 14° BERK 21° EIK 14°

161

BEPLANTING MIDDELSTERU: 2x EIK · 1 BERK · 2x EIK · 1 BERK ETC. = 70 STUKS BERK + 140 STUKS EIK = 210 STUKS

BEPLANTING BINNENSTE RUI: LUSTERBES · VULBOOM · WILG OM EN OM = 70 STUKS LUSTERBES + 70 STUKS VULBOOM + 70 STUKS WILG = 210 STUKS

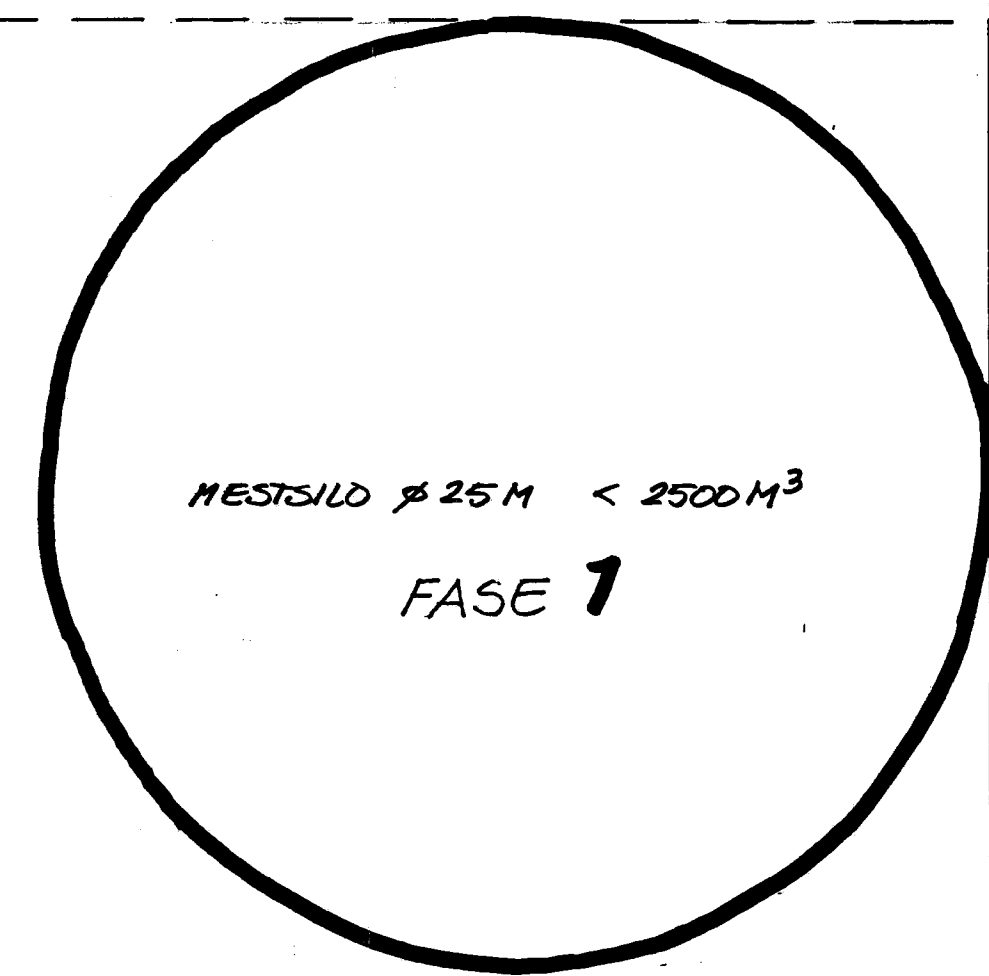

→ ZIE VOOR SOORTEN, MATEN & AANTALLEN STRUKEN & BOMEN DE BIJLAGE

* TERREIN INRICHTINGSTEKENING + BEPLANTINGSPLAN
 AGRARISCH BEDRIJF VAN ROY VOORTMAAN | DATUM: 04.03.2015
 SVERMONDSWEG 19B TE ONIJDE | SCHAAAL 1:200
 * DEZETEKENING IS IN OVERLEG MET B.KUIJPER VAN LANDSCHAPSBETRIJF
 DRENTHE TE ANDEREN TOT STANDGEKOMEN.