



## **Bijlage 4: Landschappelijk inpassingsplan DL**



# Advies landschappelijke inpassing bloemenkwekerij aan de Veldhuizenweg te Hoogersmilde



*Zorg voor ons landschap*

## **RUIMTE VOOR PLANT EN DIER**

Landschapsbeheer Drenthe maakt deel uit van een samenwerkingsverband van twaalf provinciale organisaties: Landschapsbeheer Nederland. Zij streven naar behoud, beheer en ontwikkeling van een ecologisch cultuurlandschap met een streekeigen karakter. Het verbeteren van leefgebieden voor planten en dieren krijgt daarbij speciale aandacht. Elke provinciale organisatie beschikt over de specifieke kennis die nodig is om de regionale sterk verschillende leefgebieden ook op kleine schaal in stand te houden, zoals boomgaarden en groenstroken. Dat verzekert een levend landschap in de toekomst.

Adviesrapport ten behoeve van de vestiging van een bloemenkwekerij van de familie Daling aan de Veldhuizenweg te Hoogersmilde.

Gemeente Midden-Drenthe

Opdrachtgever: Familie Daling.

Landschapsbeheer Drenthe

Ontwerpstudio voor erven, natuur en landschap

Anderen, November 2011

A.P. Kleijn

## Inhoud

|                                               |           |
|-----------------------------------------------|-----------|
| <b>1. Inleiding.....</b>                      | <b>4</b>  |
| Aanleiding en doel .....                      | 4         |
| <b>2. Beschrijving actuele situatie .....</b> | <b>5</b>  |
| Ligging perceel.....                          | 5         |
| Verkaveling .....                             | 6         |
| Bodem .....                                   | 7         |
| Natuur.....                                   | 7         |
| Landschappelijke inpassing.....               | 7         |
| <b>3. Nieuwe situatie .....</b>               | <b>9</b>  |
| <b>4 Bijlagen.....</b>                        | <b>11</b> |
| Overzicht nieuwe situatie .....               | 11        |
| Schets landschappelijke inplanting .....      | 11        |

# 1. Inleiding

## *Aanleiding en doel*

In opdracht van de familie Daling is een plan voor een landschappelijke inpassing gemaakt ten behoeve van de nieuwbouw van een bloementeelbedrijf. Doelstelling is de landschappelijke inpassing van het de nieuwe (bedrijfs) gebouwen in het omringende landschap.





Bouwlocatie aan de Veldhuizenweg

## 2. Beschrijving actuele situatie

### *Ligging perceel*

Veldhuizenweg ligt aan de westzijde van het dorp Hoogersmilde, haaks op de Drentsche Hoofdvaart. Het is een jonge veldontginning.

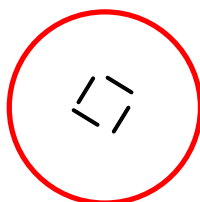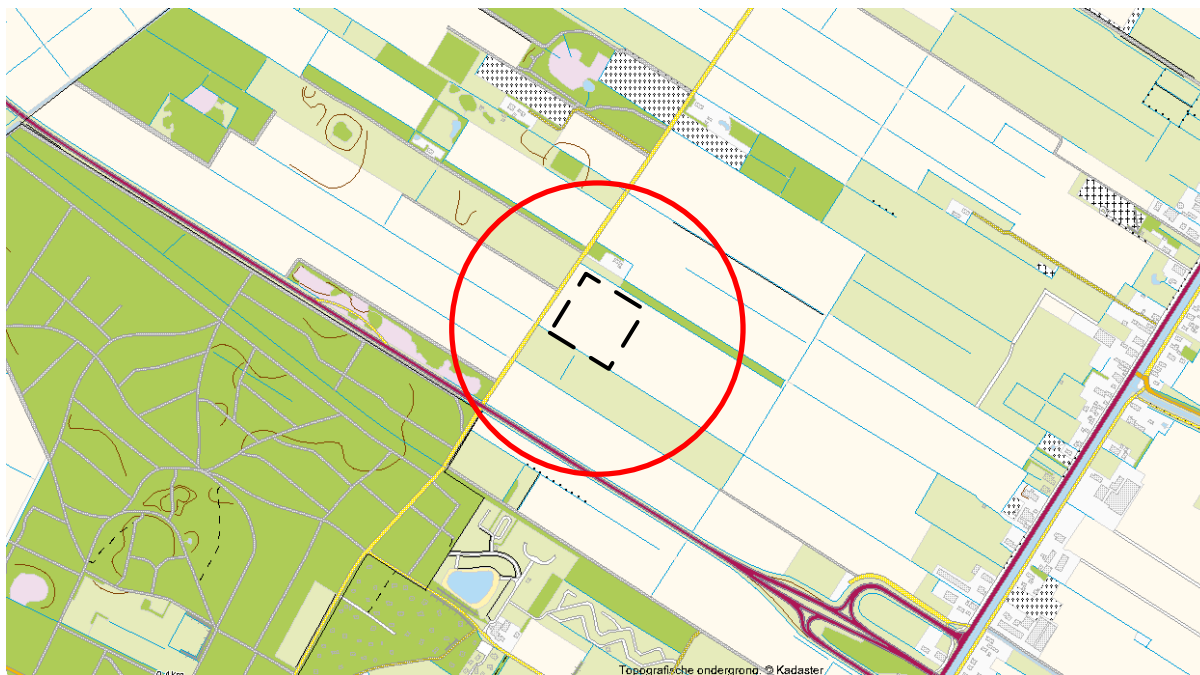



Ligging bouwlocatie (topografische kaart 2011).

## Verkaveling

Kenmerkend voor het veengebied is de strakke verkaveling, de lintbebouwing langs de hoofddeepen en de grote weidse ruimtes met wijken.

De Drentsche Hoofdvaart vormt hier de ruggengraat van de ontginning. De Smilder venen kennen een grootschalige openheid en is een landbouwgebied.

De ontginningen in dit gebied zijn begonnen aan het begin van de 19<sup>de</sup> eeuw; Hoogersmilde is rond 1823 ontstaan.

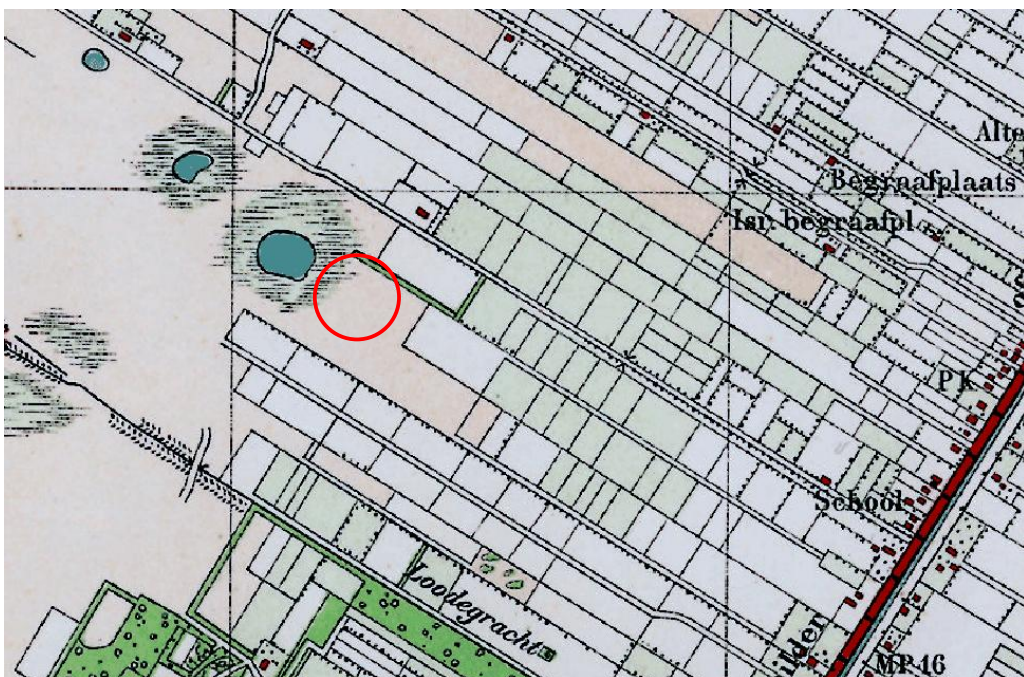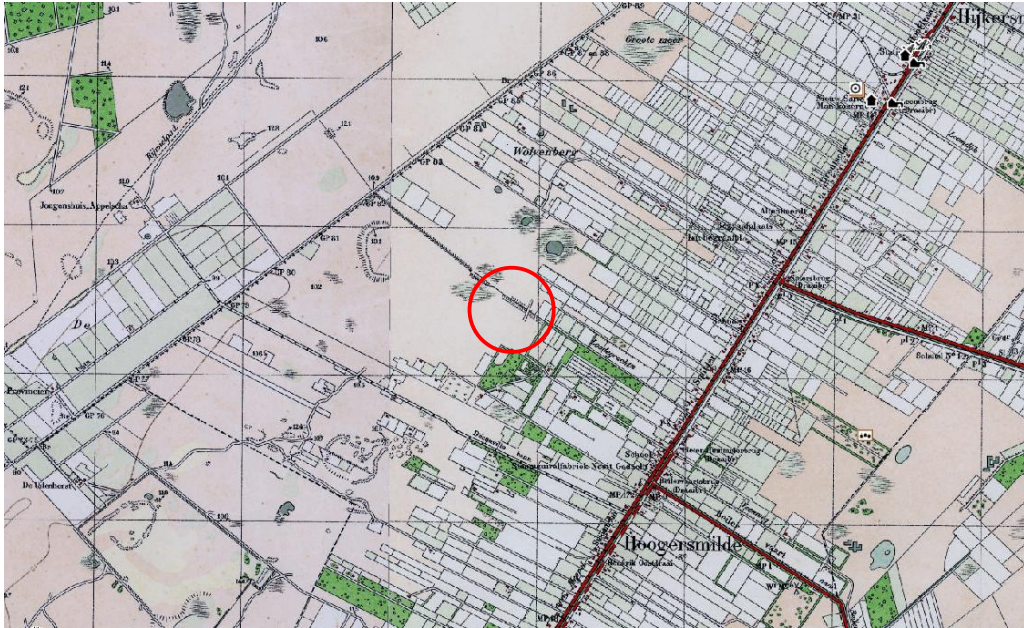

Kaart Historische Atlas, 1896

In rode cirkel is de vestigingsplaats van de nieuwe bedrijfsgebouwen. De landschapsstructuren staan haaks op de Drentse vaart. Langs de sloten/wijken is te zien dat deze beplant waren, in dit geval met boomvormers. Net rechts van de rode cirkel is een singel te zien (gemengd loofhout) welke thans nog aanwezig is.

## ***Bodem***

Hoewel het projectgebied in een veengebied ligt kent de bodemstructuur een wisselend karakter. De bodem van de bouwkaavel ligt wat hoger en bestaat uit zandgrond (veldpodzol).

## ***Natuur***

In de vroegere hoogveengebieden is door de ontginning een karakteristiek afwateringssysteem ontstaan, de wijken. De wijken hebben veelal goed ontwikkelde water- en oevervegetaties, afhankelijk van breedte, waterpeil, functie en beheer. Ze zijn belangrijk voor watervogels.

## ***Landschappelijke inpassing***

Met de landschappelijk inpassing is rekening gehouden met beeldkwaliteitsplan van de gemeente Midden-Drenthe alsmede de toepassing van streekeigen beplantingen die in het gebied van nature voorkomen. Bedrijfsgebouwen worden door middel van streekeigen beplantingen uit het zicht gehaald.

Advies is om ten oosten en noorden van het bouwblok singels aan te leggen. Deze accentueren de bestaande landschapsstructuren. Ten westen en zuiden van de bouwkaavel transparant houden. Als erfafscheiding het gebruik van een meidoorn of veldesdoornhaag.

Samenstelling van de singels:

Type singel: eiken-berkensingel

De verhouding tussen boomvormers en struiken is hierbij respectievelijk 40% en 60%.

De verhouding tussen zomereik en zachte berk is hierbij: 80 % zomereik en 20% zachte berk.

Struikenvormers;

Meidoorn, *Crataegus monogyna*, 30 %

Vuilboom, *Rhamnus frangula*, 30 %

Lijsterbes, *Sorbus aucuparia*, 40 %

Lengte van singel no 1: 150 meter.

Toe te passen hoeveelheden;

Toe te passen hoeveelheden;

Boomvormers: 60 stuks

Zomereik: 48 stuks

Zachte berk: 12 stuks

Struikenvormers: 90 stuks

Meidoorn: 27 stuks

Vuilboom: 27 stuks

Lijsterbes: 36 stuks

Lente van de singel no 2: 150 meter  
Toe te passen hoeveelheden;

Boomvormers: 60 stuks  
Zomereik: 48 stuks  
Zachte berk: 12 stuks  
Struikenvormers: 90 stuks  
Meidoorn: 27 stuks  
Vuilboom: 27 stuks  
Lijsterbes: 36 stuks

Wijze van aanplant: gemengd in een enkele rij, plantafstand: een meter.


Erfbeplanting.

De begrenzing van het erf naar open landschap met lage beplantingstrook, geschoren haag.

Gezien de bodemomstandigheden komen hier meidoorn of veldesdoorn er voor in aanmerking.

Als erfbomen komen de linde, es, berk en paardenkastanje in aanmerking.

### 3. Nieuwe situatie

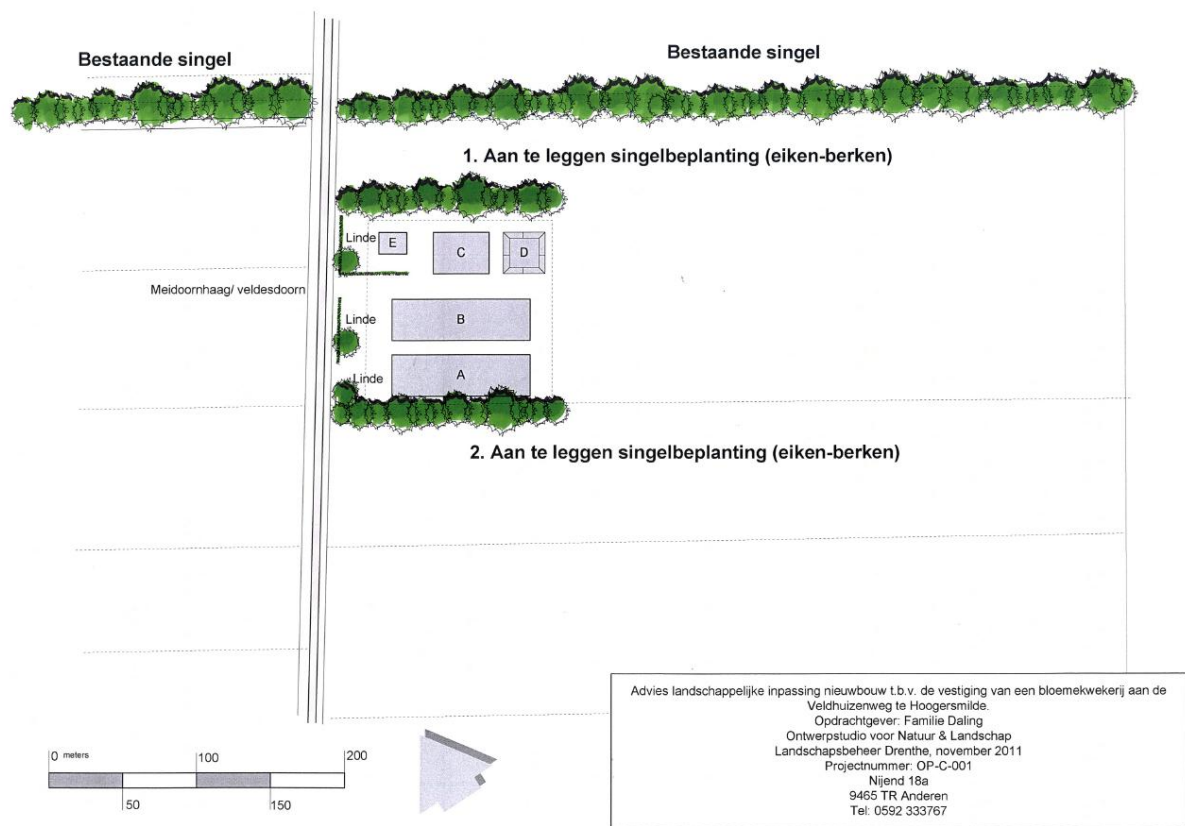


Schets erfinrichting (zie ook bijlage)

## 4 Bijlagen


*Overzicht nieuwe situatie*

*Schets landschappelijke inplanting*



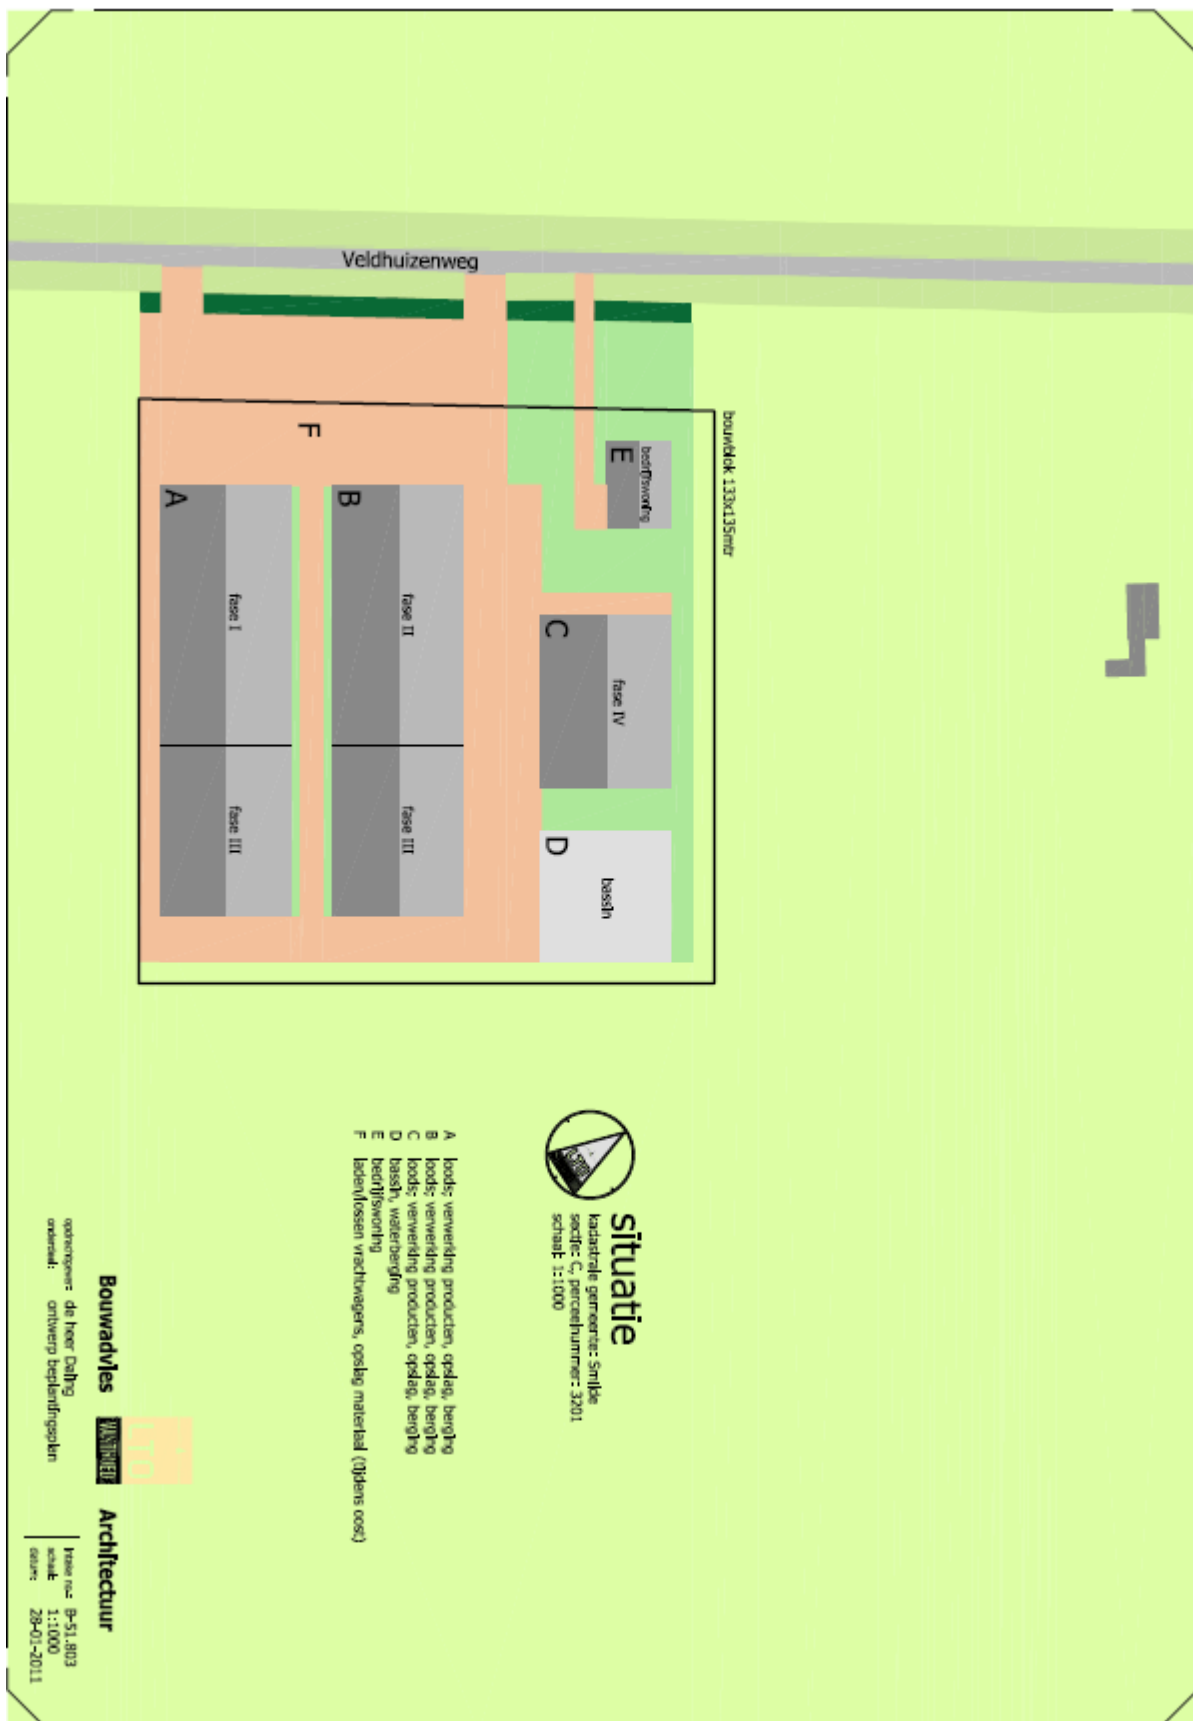

Bestaande singel

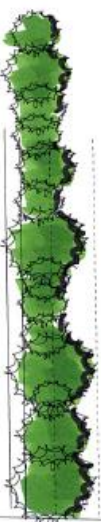

Bestaande singel




### 1. Aan te leggen singelbeplanting (eiken-berken)



Meidoornhaag/ veldsdoorn



### 2. Aan te leggen singelbeplanting (eiken-berken)

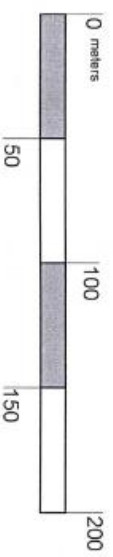

Advies landschappelijke inpassing nieuwbouw t.b.v. de vestiging van een bloemekwekerij aan de  
Veldhuizenweg te Hoogersmilde.  
Opdrachtgever: Familie Daling  
Ontwerpstudio voor Natuur & Landschap  
Landschapsbeheer Drenthe, november 2011  
Projectnummer: OP-C-001  
Nijend 18a  
9465 TR Anderen  
Tel: 0592 333767