


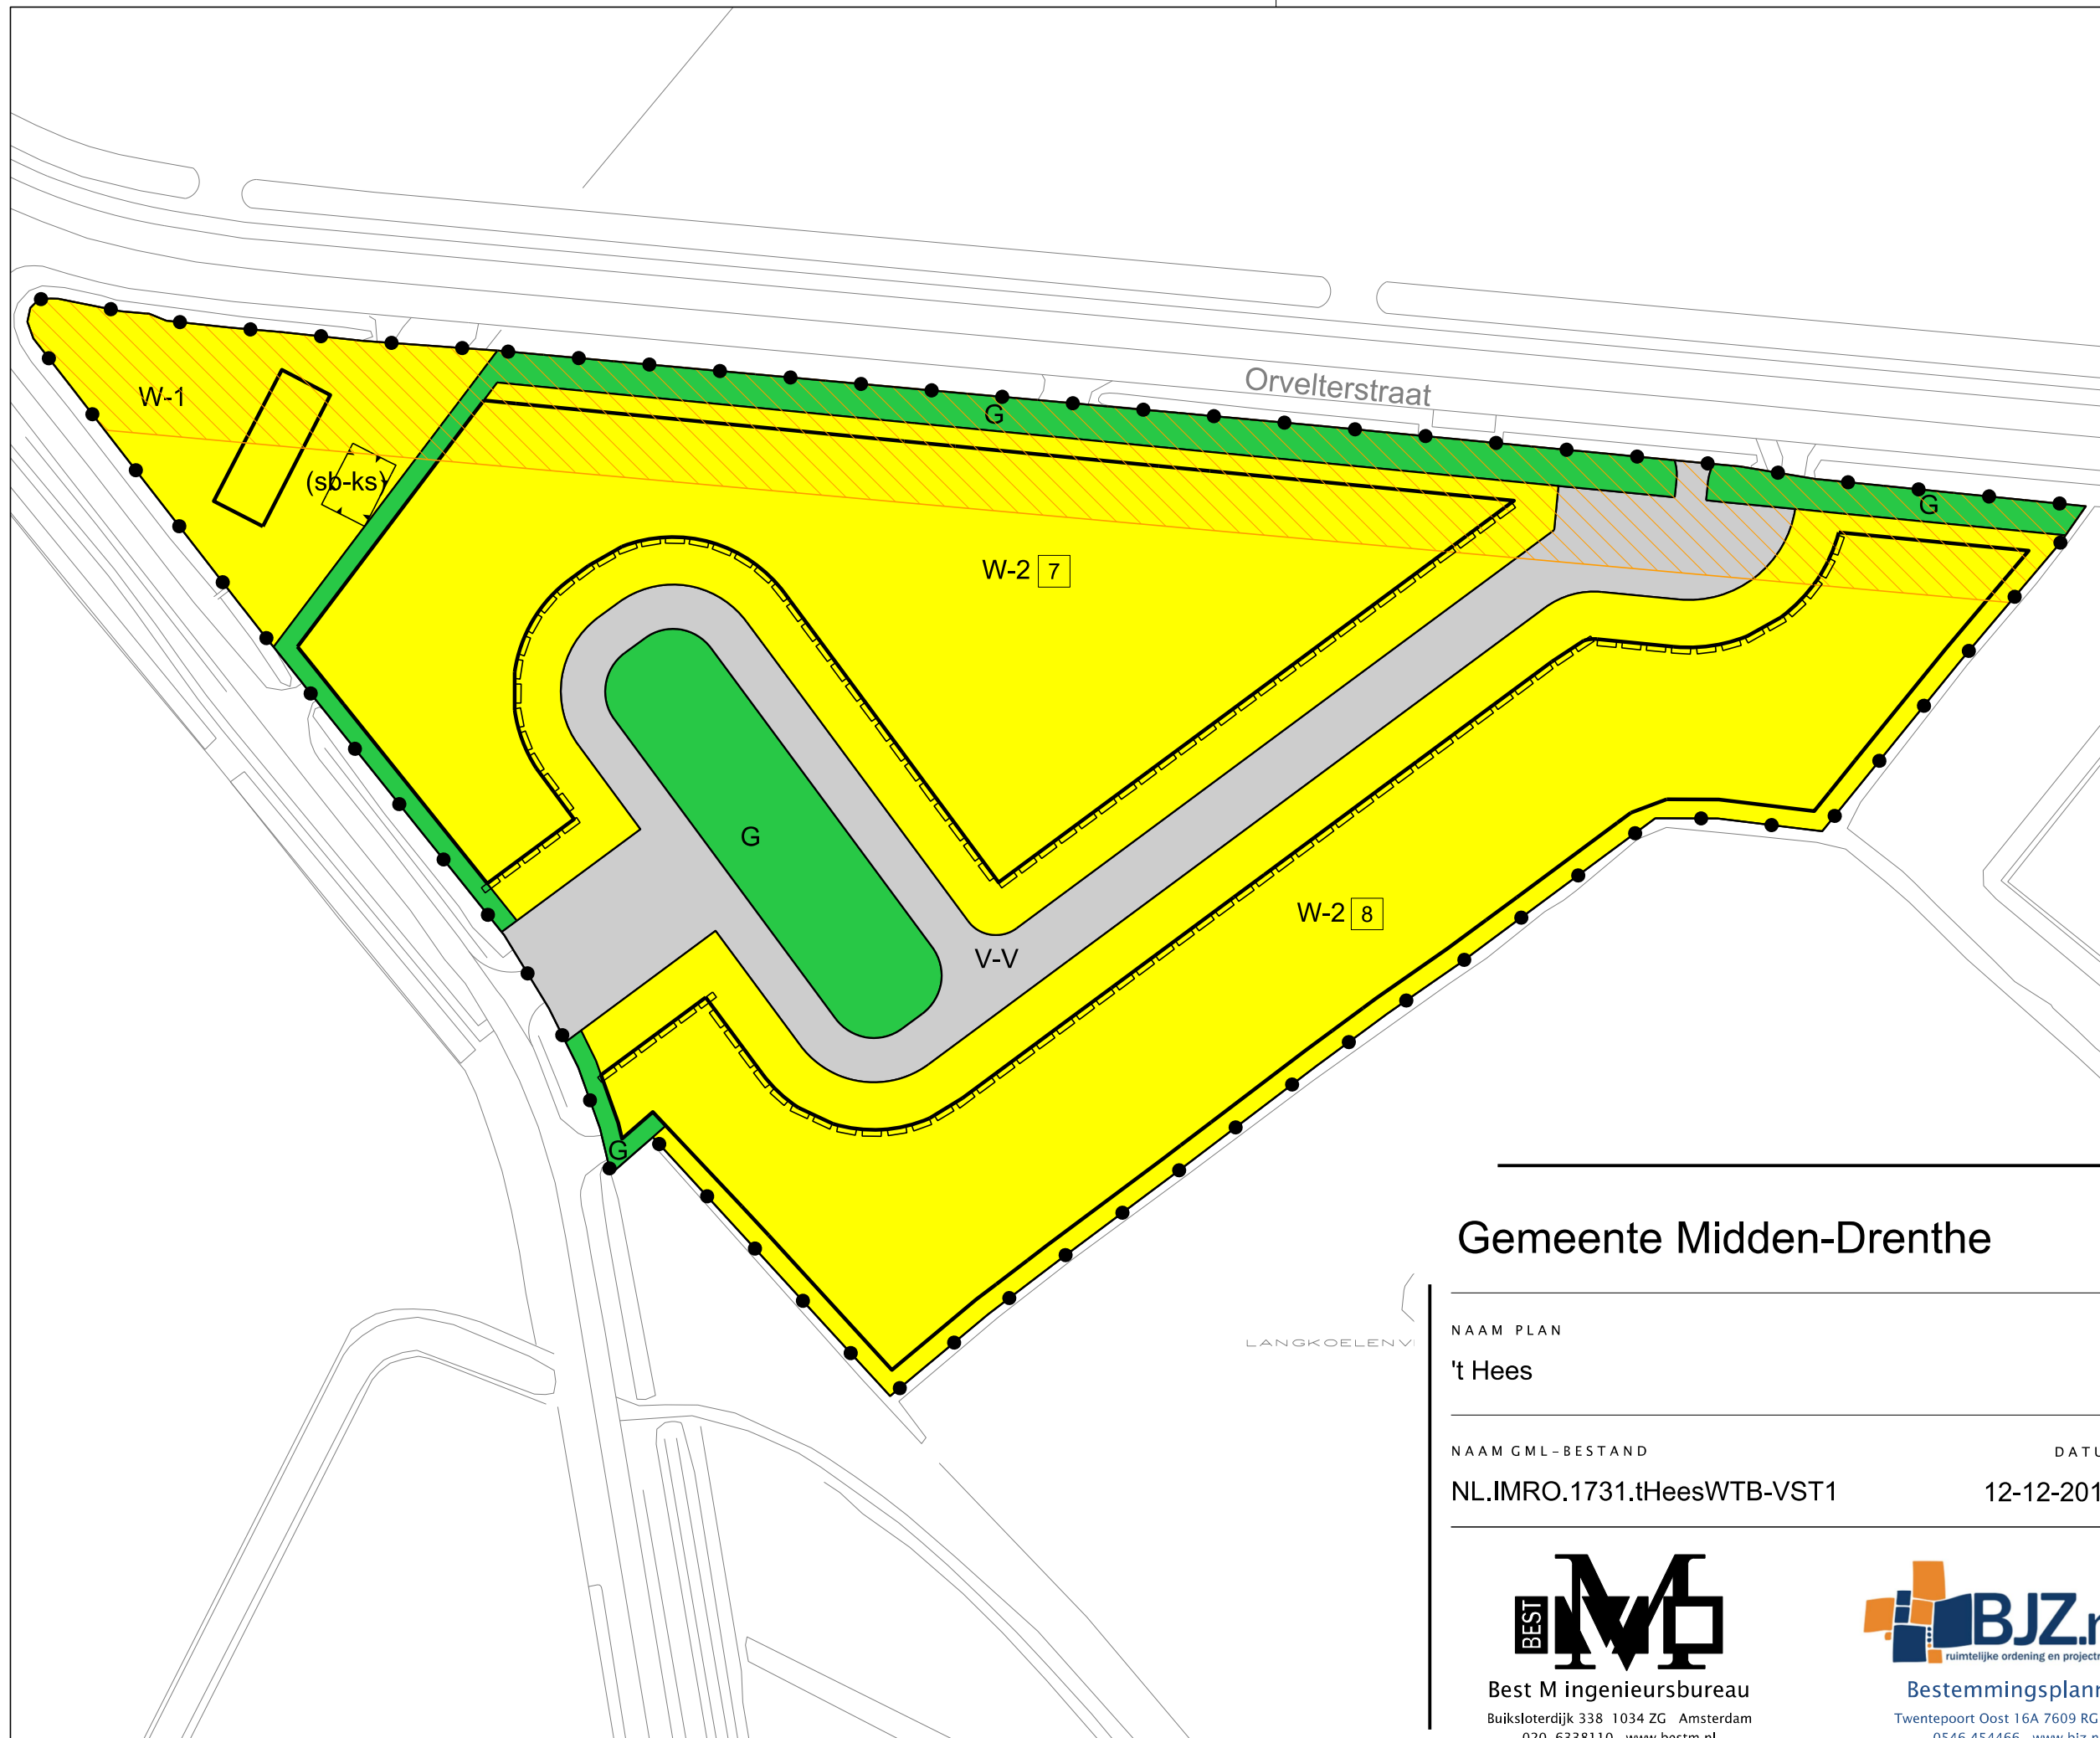

LEGENDA

- Plangebied
 - Plangrens
- Bestemmingen
 - G Groen
 - V-V Verkeer - Verblijf
 - W-1 Wonen - 1
 - W-2 Wonen - 2
- Gebiedsaanduidingen
 - geluidszone - weg
- Functieaanduidingen
 - (sb-ks) specifieke vorm van bedrijf - kapsalon
- Bouwvlak
 - Bouwvlak
- Maatvoering
 - 8 maximum aantal wooneenheden
- Figuren
 - gevellijn
- Verklaring
 - Ondergrond

Gemeente Midden-Drenthe

NAAM PLAN

't Hees

NAAM GML-BESTAND

NL.IMRO.1731.tHeesWTB-VST1

DATUM

12-12-2016

BLAD VAN BLADEN

1 VAN 1

FORMAAT

A3

TEKENAAR

MvL

SCHAAL

1 :1000



Best M ingenieursbureau
Buiksloterdijk 338 1034 ZG Amsterdam
020 6338110 www.bestm.nl



Bestemmingsplannen
Twentepoort Oost 16A 7609 RG Almelo
0546 454466 www.bjz.nu