


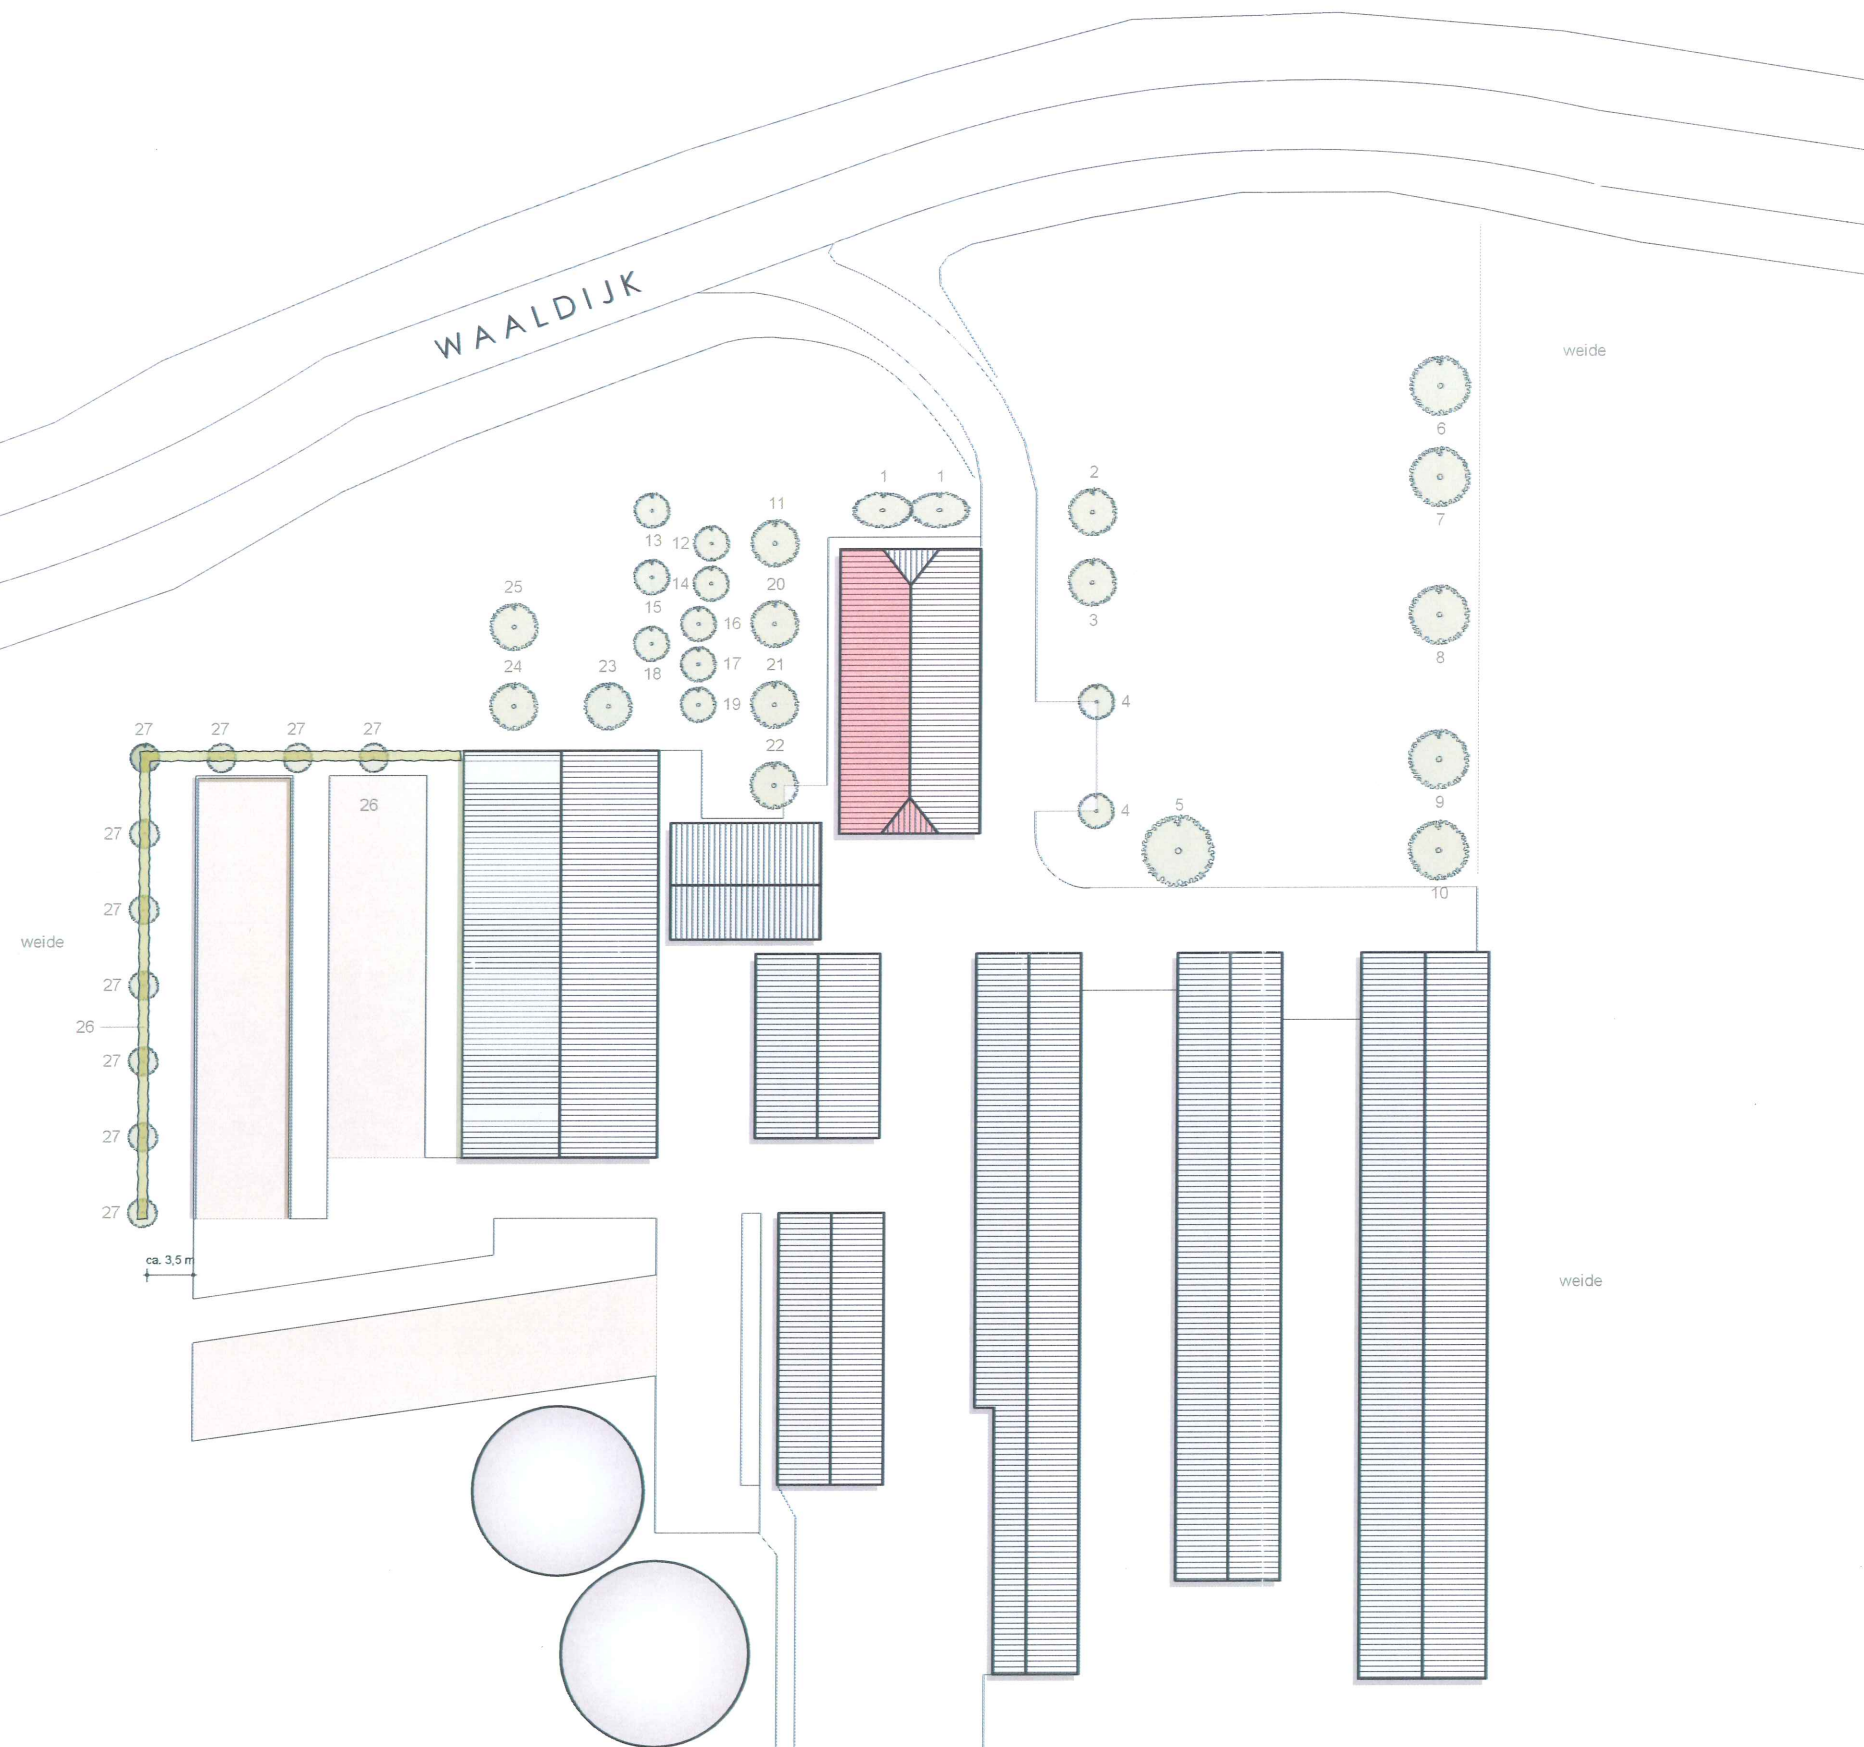

1. Leilinde
2. Acer plat. Globosum
3. Pyrus St. Remy
4. Prunus subhirtella Autumnalis Rosea
5. Pyrus St. Remy
6. Catalpa bign. Nana
7. Catalpa bign. Nana
8. Acer plat. Globosum
9. Acer plat. Globosum
10. Catalpa bign. Nana
11. Malus Red Sentinel
12. Prunus domestica Eldense Blauwe
13. Pyrus call. Chanticleer
14. Prunus domestica Jubileum
15. Prunus domestica Opal
16. Prunus domestica Eldense Blauwe
17. Prunus domestica Opal
18. Malus domestica Elstar
19. Prunus domestica Eldense blauwe
20. Pyrus call. Chanticleer
21. Taxus
22. Prunus domestica Reine Victoria
23. Malus domestica James Grieve
24. Malus domestica James Grieve
25. Purys domestica comm. Gieser Wildeman
26. Fagis sylvatica **Nieuw (haag)**
27. Pyrus call. Chanticleer **Nieuw**

☐ ONTWERP EN VORMGEVING:



bunt tuinen

aanleg & onderhoud van tuinen

Waalstraat 7-a | 6673 MA | Andelst

☎ :06-25364868 | ☎ :0481-481329 | 🌐 :www.bunttuinen.nl

☐ Landschappelijk inpassingsplan voor agrarisch bedrijf Waaldijk 36 te Oosterhout

☐ OPDRACHTGEVER
M. Bunt
Waaldijk 36
6678 MC Oosterhout

☐ DATUM
11 december 2012

☐ SCHAAL
1 : 600

☐ ONDERDEEL
overzichtstekening

☐ GEWIJZIGD
8 april 2013