




Team Buitenruimte en Vastgoed

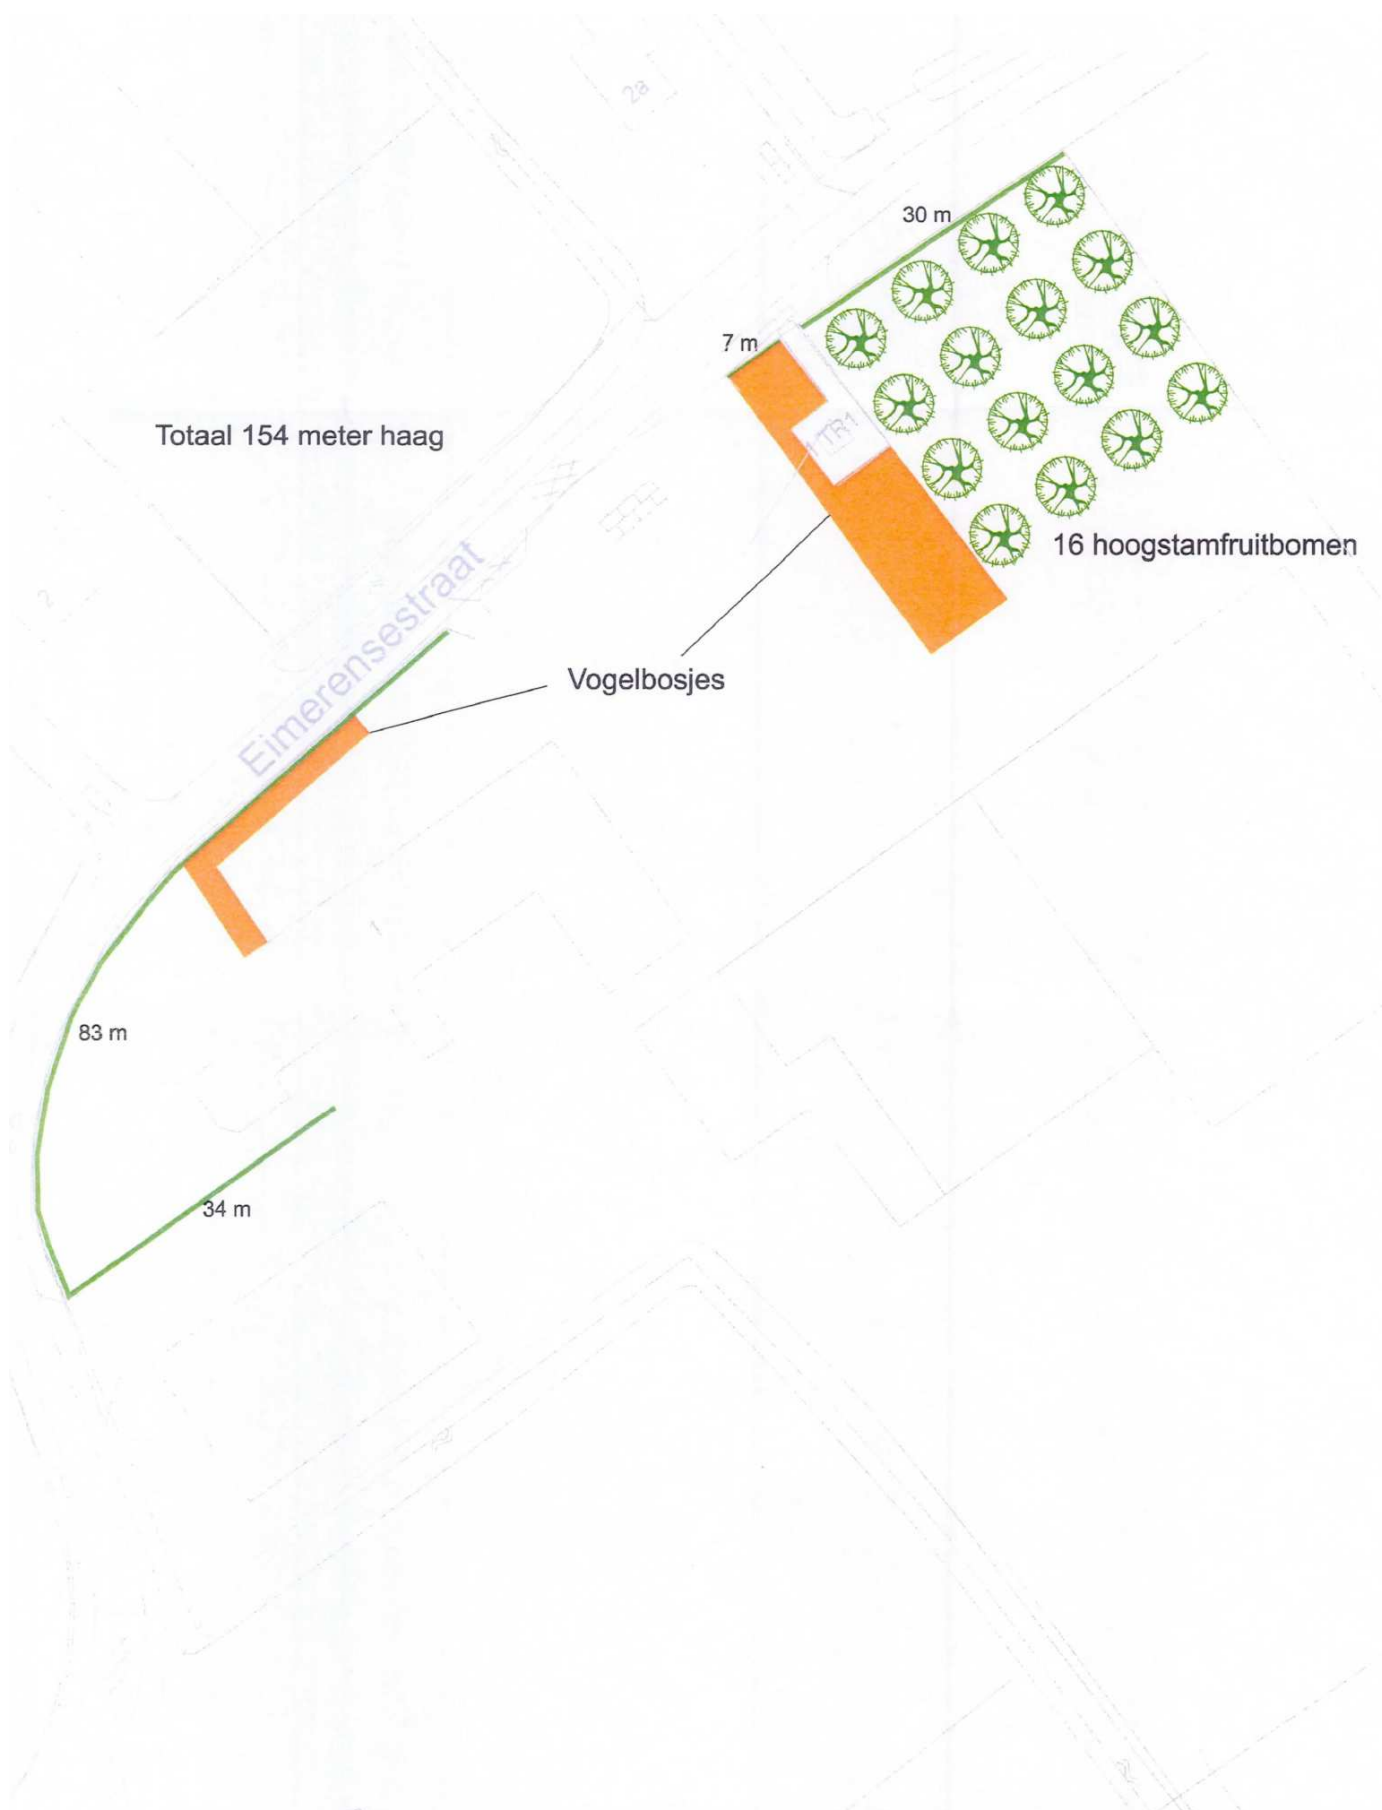

Landschappelijk beplantingsplan

J. Nusselder
Eimerensestraat 1
6662 PN Elst



KAD. GEM.
SECTIE.
PERC.NR.

datum: 12-05-2012
gew: - -

formaat A3
get: M. Stip

schaal: 1 : 500
archiefrn.: