


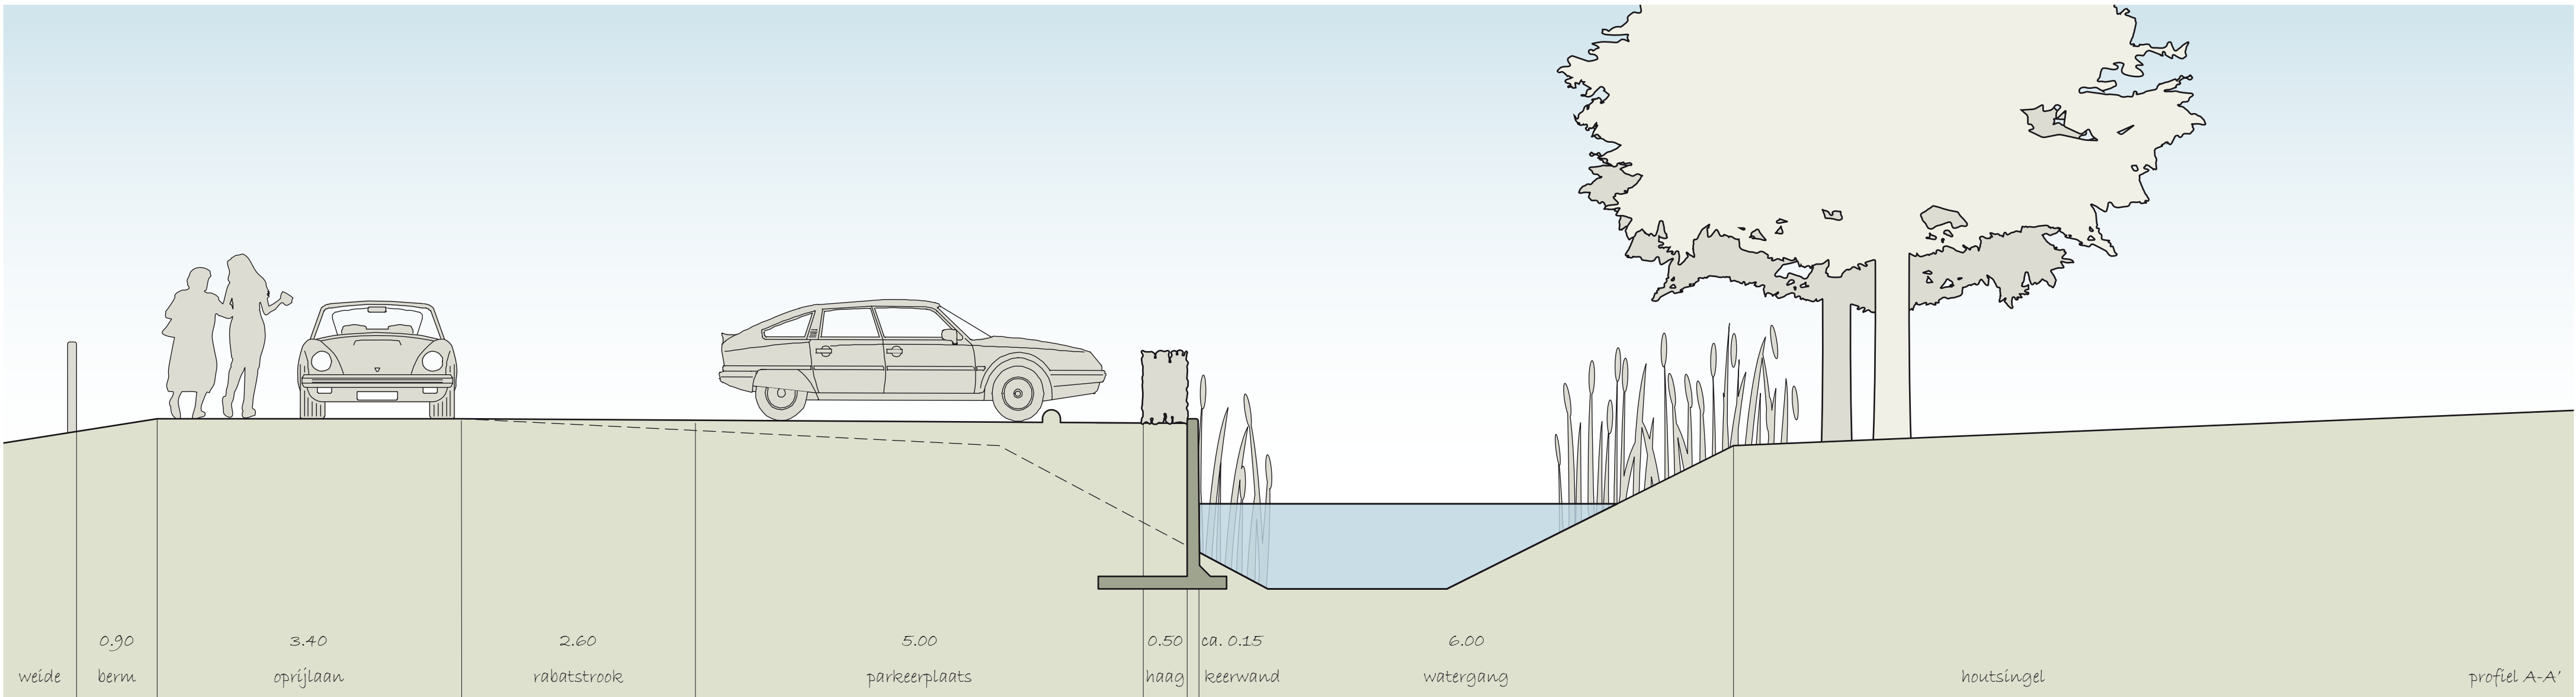

OPDRACHTGEVER
Familie Dings

PROJECT
Landschappelijke inpassing Boerderij De Danenberg

OMSCHRIJVING
Voorlopig ontwerp

PROJECTNUMMER	SCHAAL	FORMAAT	DATUM
001-004	1:500	A1	4-11-2013

BUROKRIS
VORMGEVING TUIN & LANDSCHAP

WODAN 50 | 6661 JR | ELST | +31 (0)6 46192341 | kristiaan@burokris.nl | www.burokris.nl