



Ontwerpplan Buitenruimte


Oosterhoutsestraat 6
6677 PS Slijk-Ewijk

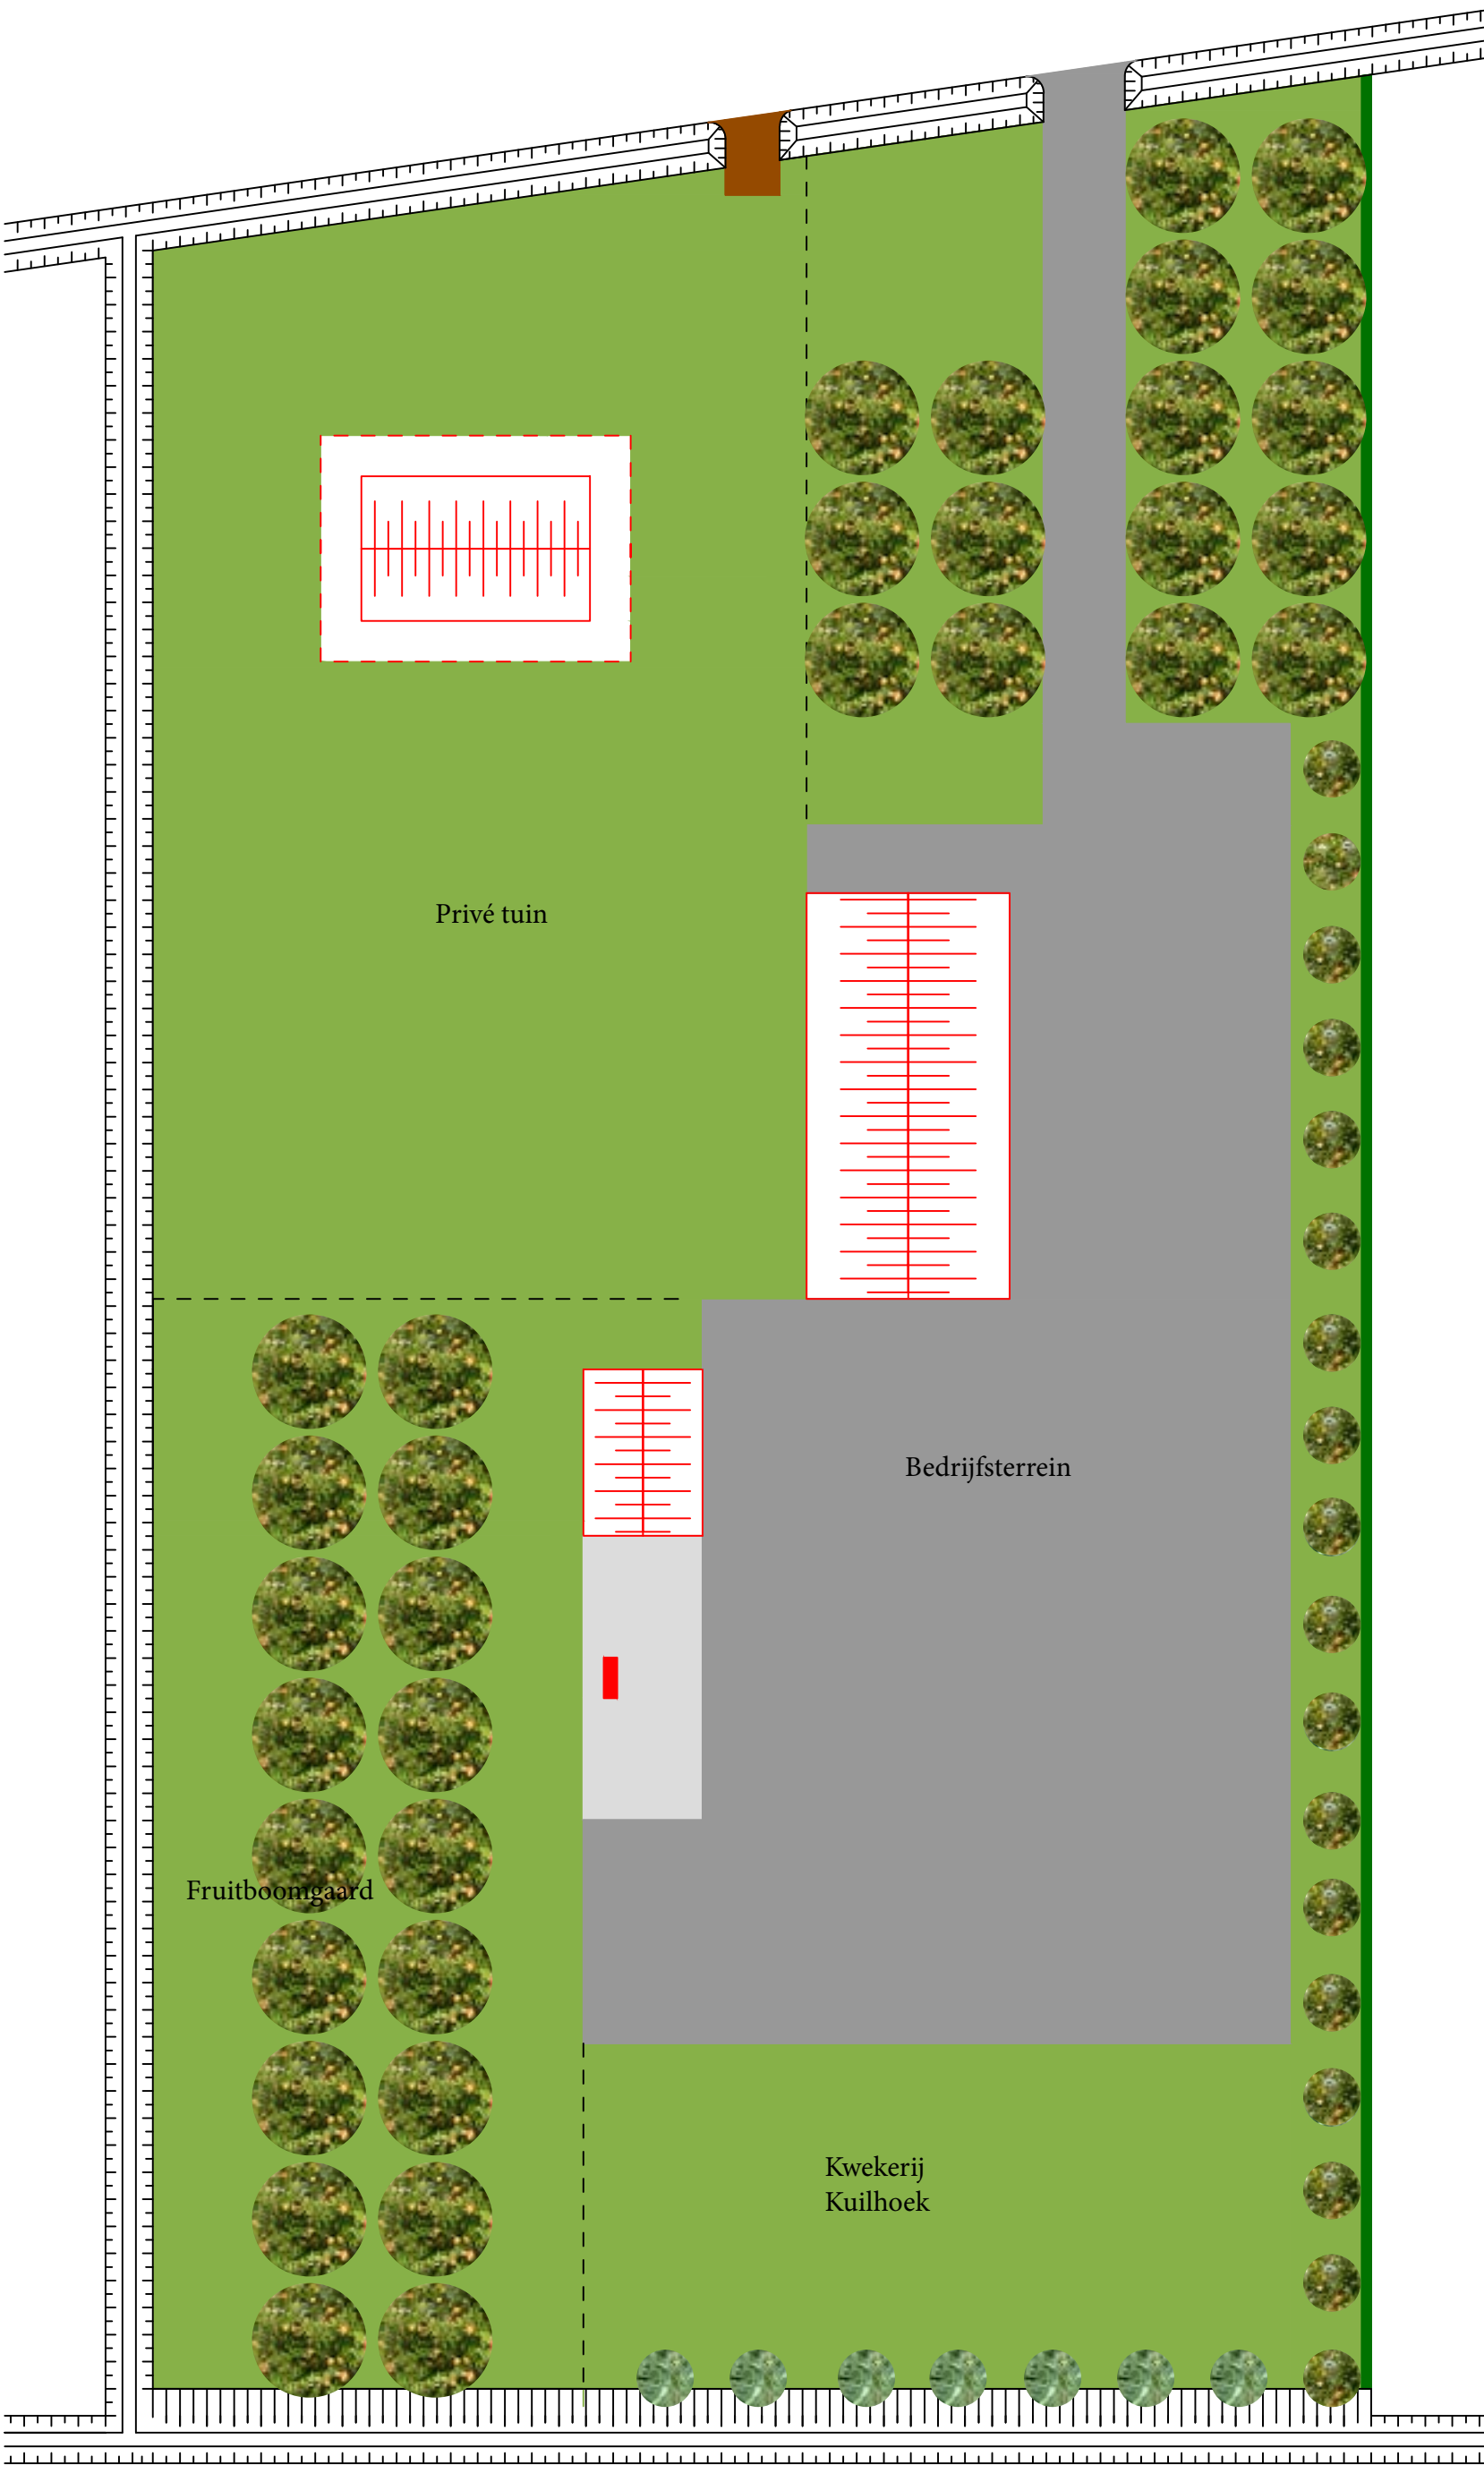


Legenda

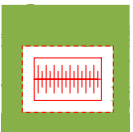

Privé woning
Bouwblok 3 meter breder
dan huidige woning.

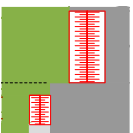

Bedrijfsloodsen (bebouwing indicatief)
Functies Kantoor, kantine, opslag, werkplaats
Model Zadeldak
Hoogte Goot +/- 7 meter Nok +/- 8 meter

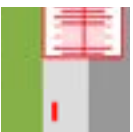


Tank- en wasplaats
Oppervlakte 185 m²
Vloeistofdichte betonvloer




Bedrijfs verharding



Privé verharding

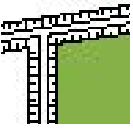

Watergang
Bestaand

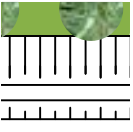


Watergang met natuurlijke oever
Verbreding slootkant ter compensatie
uitbreiding bestrating.
Functie Opslag en afvoer hemelwater



Gazon
Grasland



Fruitboom
Soort Divers
Maat Hoogstam 14-16

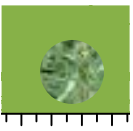

Knotwilg
Soort Salix alba
Maat Knotvorm 14-16



Beukenhaag
Soort Fagus sylvatica
Maat 140-160 cm

