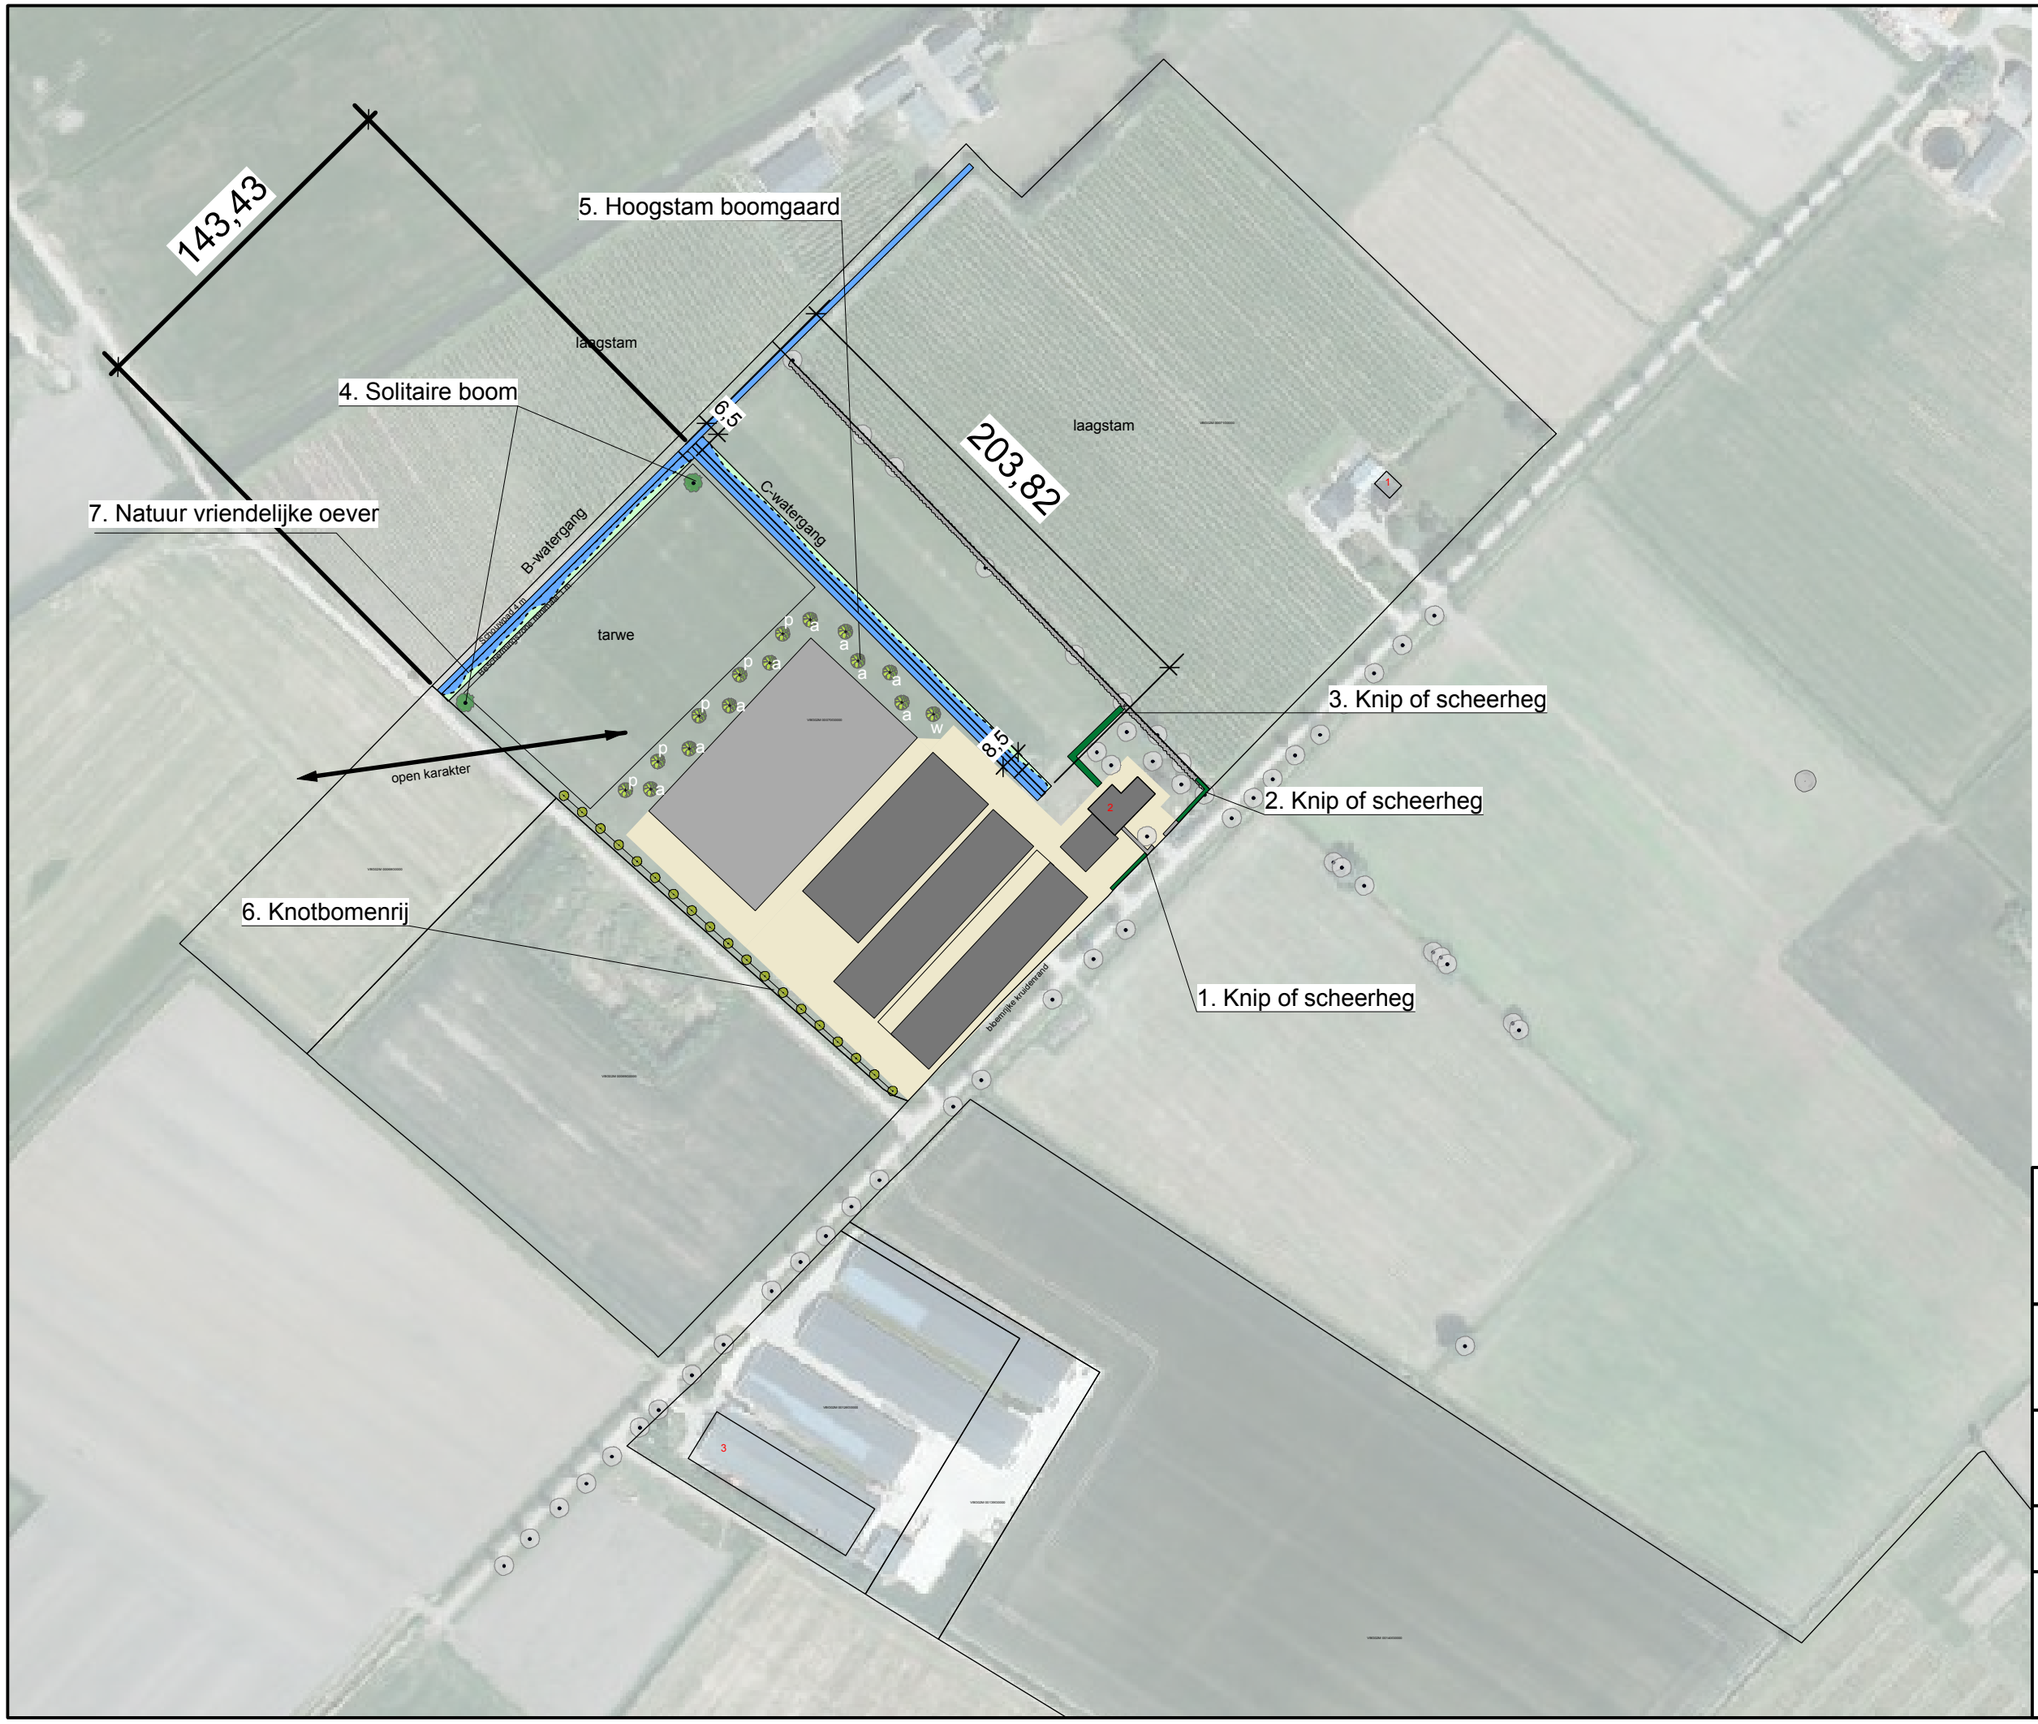

Plankaart inrichtingsplan Adelhofstraat 2A, Homoet

0 20 30 40 50 m

Schaal : 1:1000

Project : Landschappelijke Inpassing Adelhofstraat
Deelnemernr : PA14VANBEEK
Naam : Dhr. m. van Beek
Adres : Den Akker 10
PC, Plaats : 3862 RB Nijkerk

Opsteller Plan : E. Timmerman
Datum : maart 2014
Versie : definitief

Stichting Landschapsbeheer Gelderland
zorg voor ons landschap

N
W O
Z