


De kleur van de bestaande gevel zal met een beter passende, aardgedempte kleur vernieuwd worden.

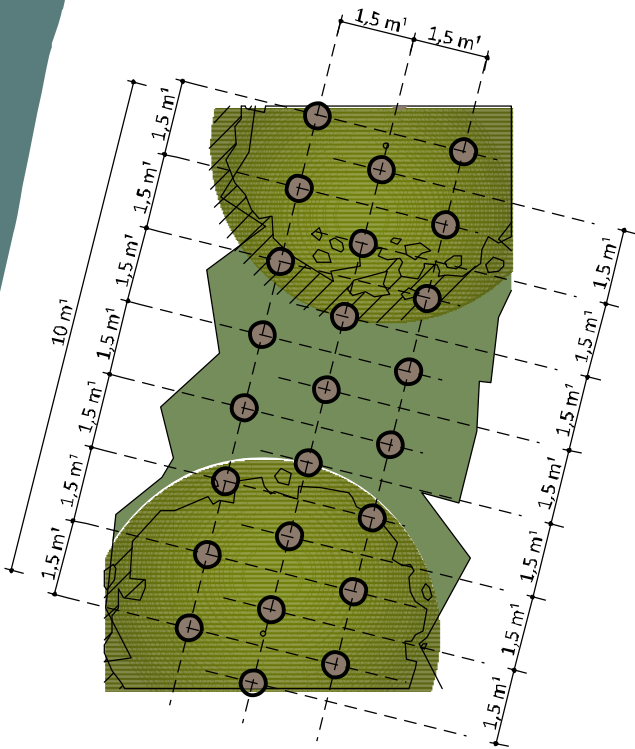

Uitsnede nieuw struweel
plantafstand struikvormers: 1,5 x 1,5 m², driehoeksverband
plantafstand bomen: 10 m²

TOELICHTING BEPLANTING

- 1. bestaande erfbeplanting
- 2. bestaande wegbeplanting
- 3. bouwplan
- 4. nieuw struweel; max. hoogte = bovenkant nok stallen

LEGENDA

- bestaande beplanting
- nieuwe beplanting
- struweel
- bebouwing
- watergang



OVERZICHT BEPLANTING

	Ned. naam	hoeveelheid	plantmaat	plantverband
Quercus robur	Zomereik	10 stuks	12-14	10 mtr. h.o.h.
Alnus glutinosa	Zwarte els	23 stuks	60-80	1,5 x 1,5 m ² , driehoeksverband
Amelanchier lamarckii	Krentenboompje	47 stuks	60-80	1,5 x 1,5 m ² , driehoeksverband
Cornus mas	Kornoelje	23 stuks	60-80	1,5 x 1,5 m ² , driehoeksverband
Corylus avellana	Hazelaar	23 stuks	60-80	1,5 x 1,5 m ² , driehoeksverband
Euonymus europaeus	Kardinaalsmuts	47 stuks	60-80	1,5 x 1,5 m ² , driehoeksverband
Viburnum opulus	Gelderse roos	23 stuks	60-80	1,5 x 1,5 m ² , driehoeksverband

Van Westreenen Adviseurs
Anthonie Fokkerstraat 1a
3772 MP Barneveld
T: (0342) 47 42 55
F: (0342) 47 42 81
E: info@vanwestreenen.nl

Varsseveldseweg 65d
7131 JA Lichthorvoorde
T: (0542) 37 97 37
F: (0544) 37 83 04
E: info@vanwestreenen.nl



VANWESTREENEN

PROJECT:
landschappelijke inpassing

OPDRACHTGEVER:
Dhr. A. Hoogerbrugge
De Broekakkers 8
6662 NZ Elst

LOCATIE: De Broekakkers 8 te Elst

ONDERDEEL:
toekomstige gewenste situatie

SCHAAL: 1:750
GETEKEND: AD
FORMAAT: A3
DATUM: 03/11/2015
WIJZIGING: 15/06/2016

PROJECTNUMMER:
RO-HOOGER
Blad 1 van 1