


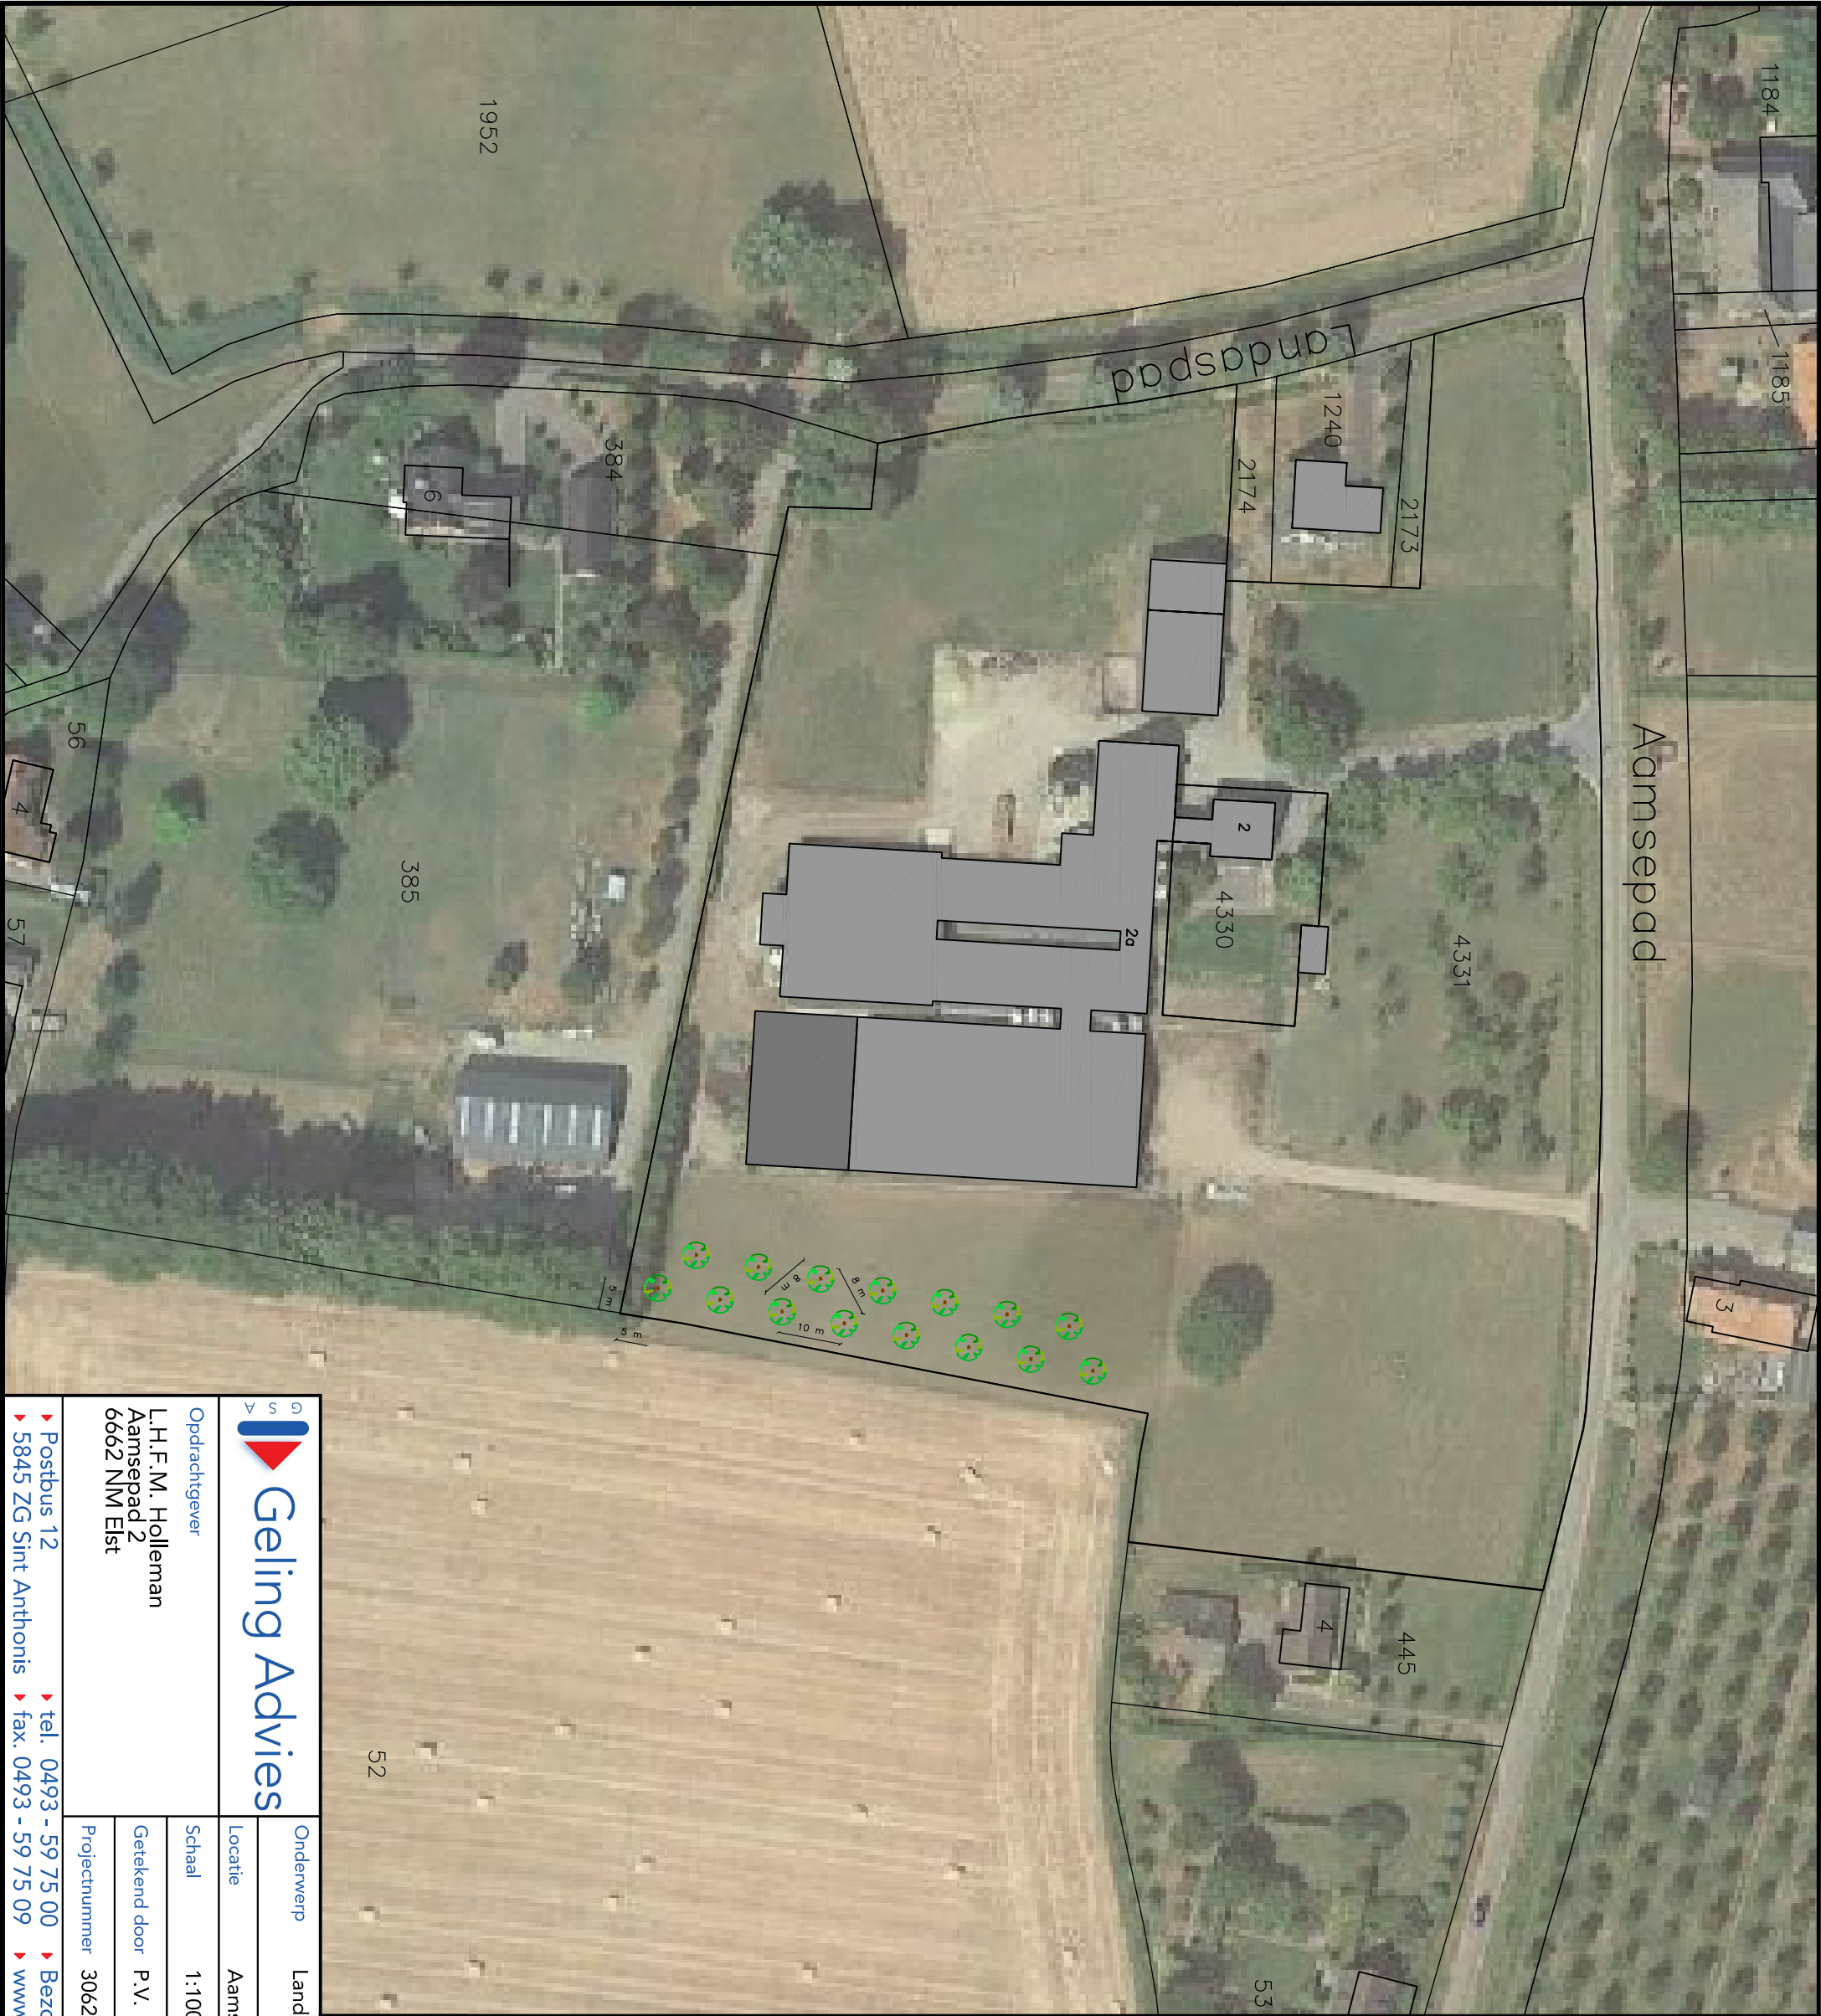

= hoogstamfruitboom
streek eigen appel/kers/pruin
plantmaat 14-16 cm



G S A  Geling Advies		Onderwerp Landschappelijke inpassing	
Opdrachtgever L.H.F.M. Holleman Aamsepad 2 6662 NM Elst		Locatie Aamsepad 2 te Elst	
		Schaal 1:1000	Datum 03-06-2019
		Getekend door P.V.	Wijzigingsdatum
Projectnummer 3062		Bladnummer R-01	
Postbus 12 5845 ZG Sint Anthonis		tel. 0493 - 59 75 00 fax. 0493 - 59 75 09	
Bezoekadres: Burg. Wijtvlietlaan 1 te De Rips		www.gelingadvies.nl	
© ALLE RECHTEN VOORBEHOUDEN			