




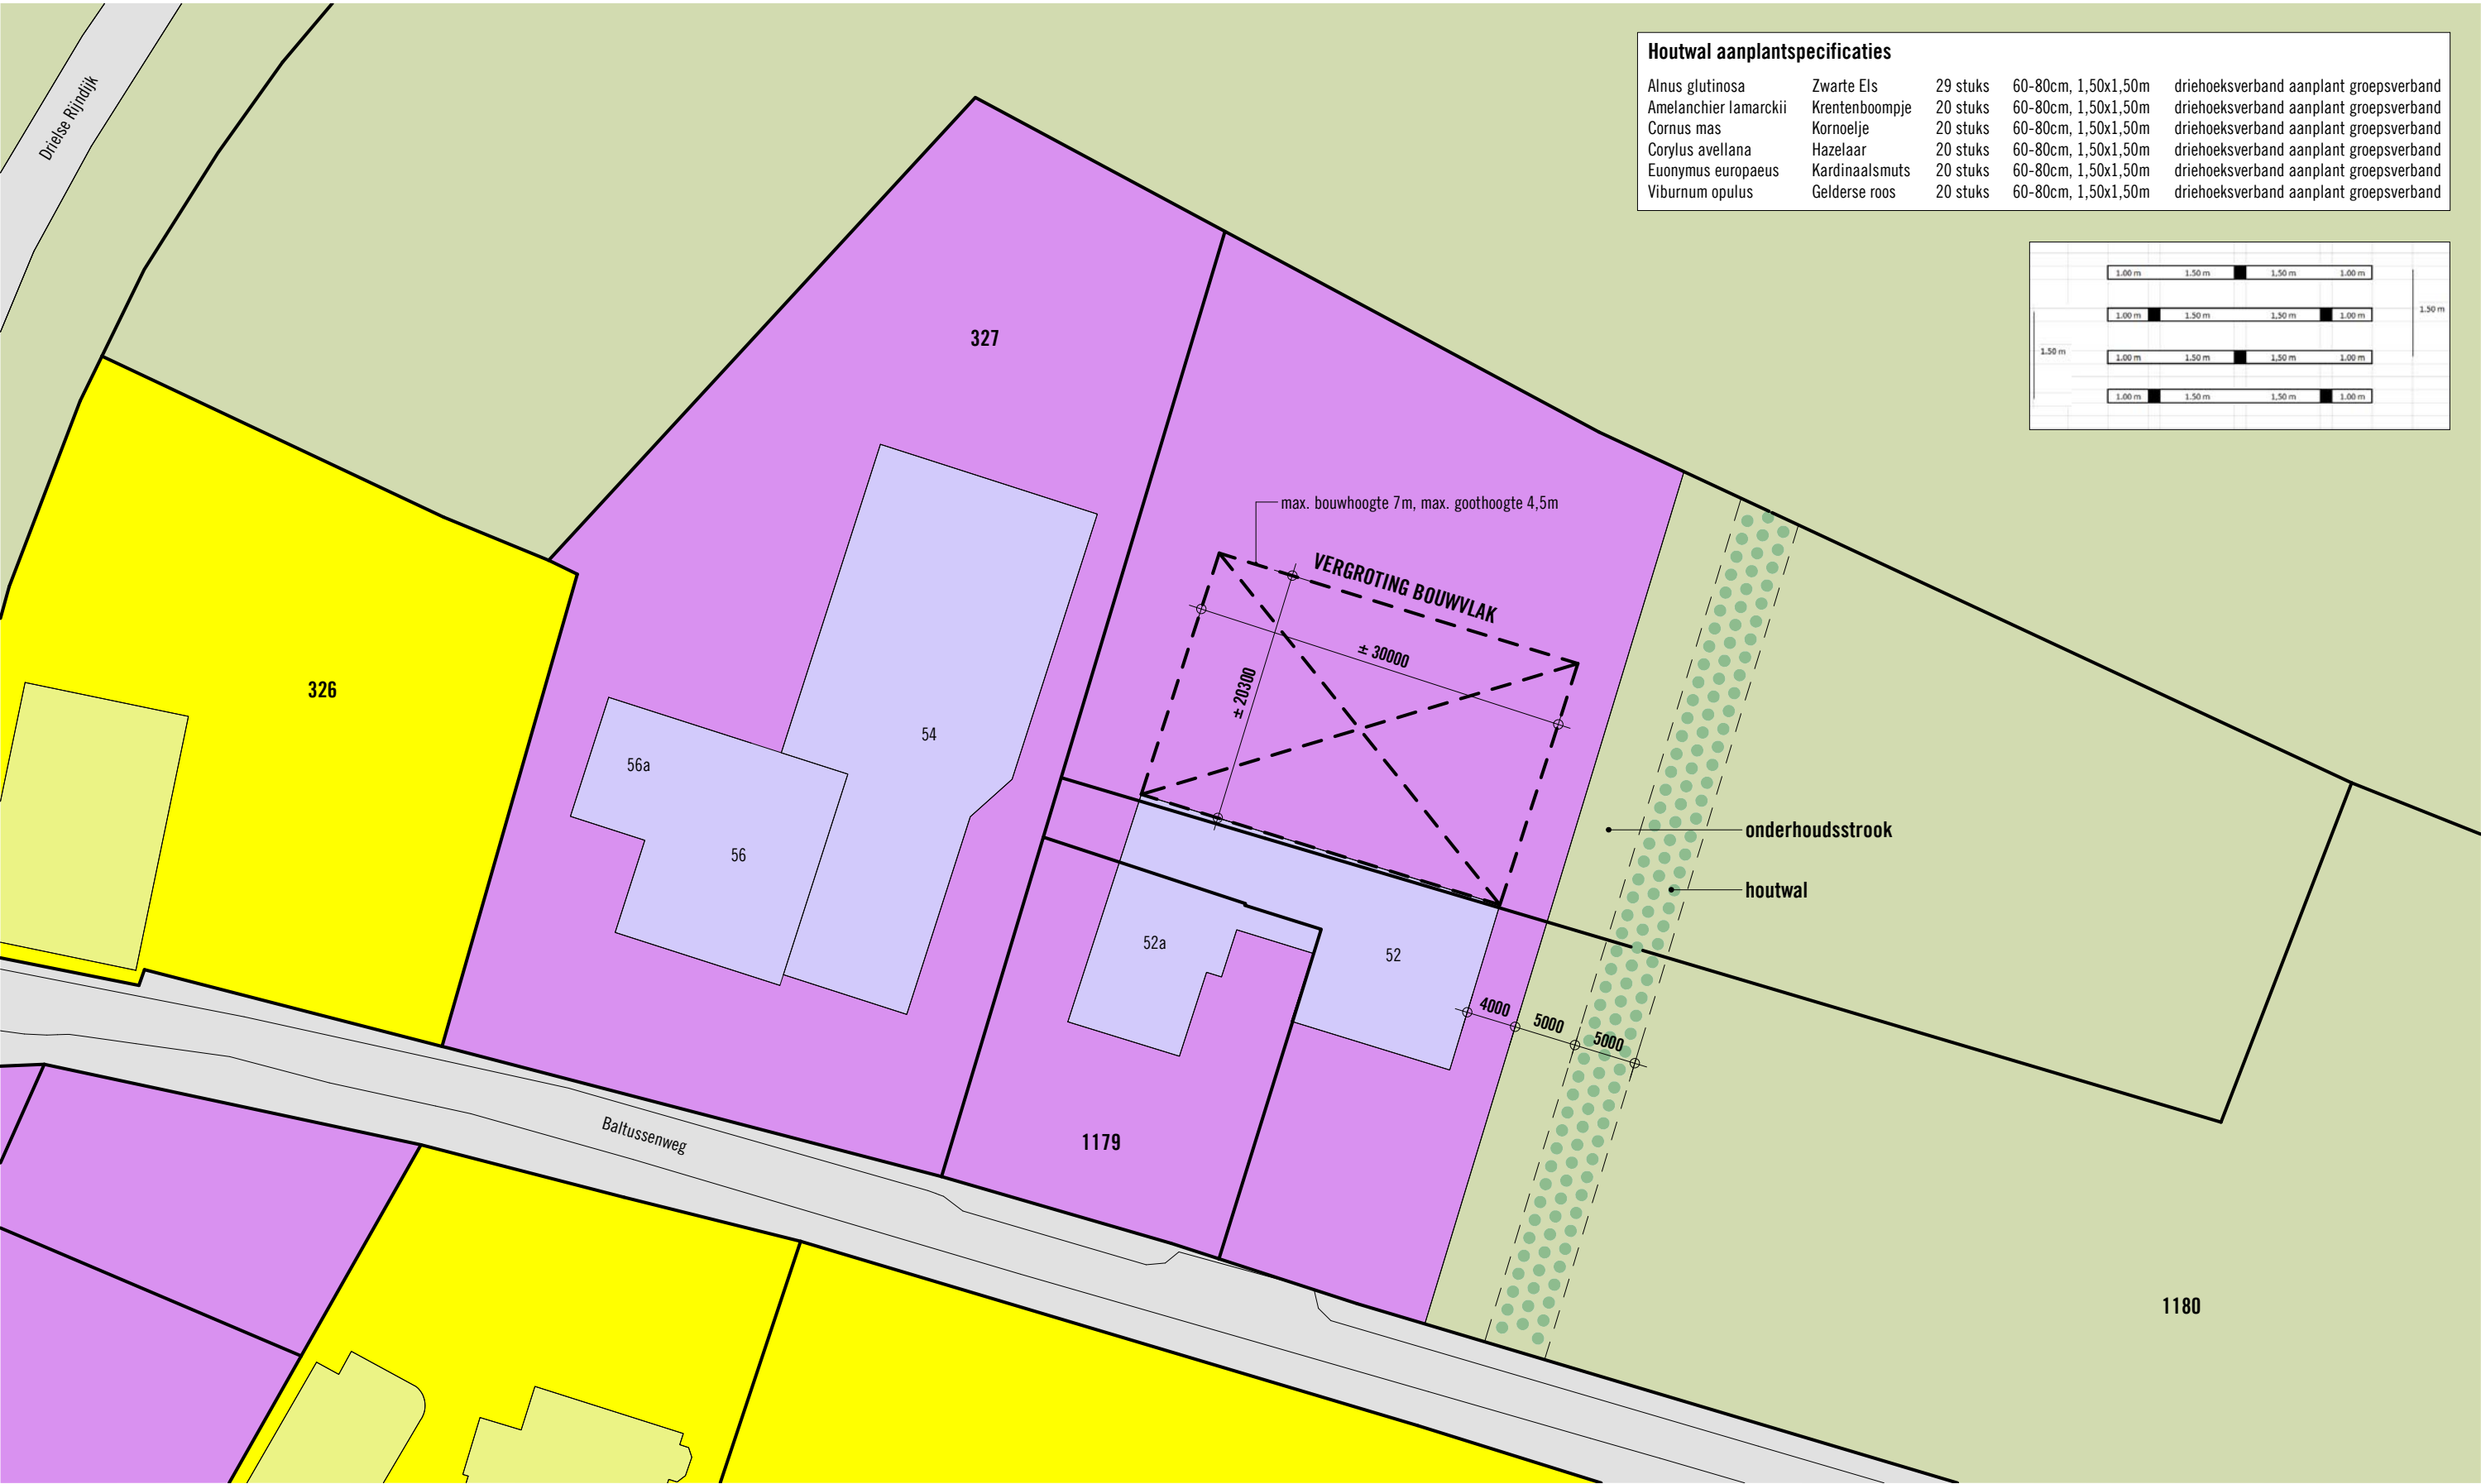

Houtwal aanplantspecificaties				
Alnus glutinosa	Zwarte Els	29 stuks	60-80cm, 1,50x1,50m	driehoeksverband aanplant groepsverband
Amelanchier lamarckii	Krentenboompje	20 stuks	60-80cm, 1,50x1,50m	driehoeksverband aanplant groepsverband
Cornus mas	Kornoelje	20 stuks	60-80cm, 1,50x1,50m	driehoeksverband aanplant groepsverband
Corylus avellana	Hazelaar	20 stuks	60-80cm, 1,50x1,50m	driehoeksverband aanplant groepsverband
Euonymus europaeus	Kardinaalsmuts	20 stuks	60-80cm, 1,50x1,50m	driehoeksverband aanplant groepsverband
Viburnum opulus	Gelderse roos	20 stuks	60-80cm, 1,50x1,50m	driehoeksverband aanplant groepsverband

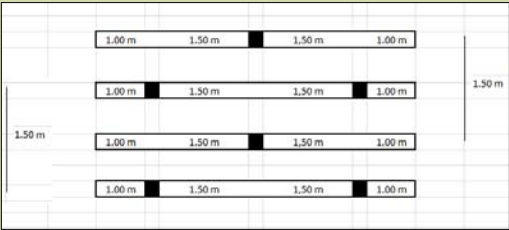

- Renvooi**
- Bestemming Bedrijf
-
- Bestemming Agrarisch

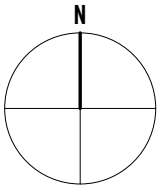

NEXIT

onderdeel
Bestemmingsplankaart

tekeningnr.
D010-5

datum
27.11.2019

schaal
1:500

formaat
A3